

MÁTIS & MANGLIAR

KISVÁSÁRHELY KÖZSÉG RENDEZÉSI TERVE

TERVEZŐ BT

KÖZMŰFEJLESZTÉSI JAVASLAT - GÁZVEZETÉK HÁLÓZAT

M=1:10000

TEL/FAX: 14/506-252

Készült az állami alapadatok felhasználásával


2005. évi

VEZETŐ TERVEZŐ

Mátis  
MÁTIS LAJOS  
É1 18-0037/99  
IT1 18-0037/99

TERVEZŐ


TAKÁCS ANDRÁS  
É2 18-0037/99

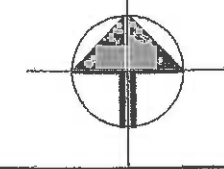

É-7/d

JELMAGYARÁZAT


- belterület határa
- beépítésre szánt terület határa
- közigazgatási határ
- meglévő gázszállító vezeték NA 250 acél
- meglévő középnyomású gázelosztó vezeték D63 PE
- tervezett középnyomású gázelosztó vezeték D63 PE

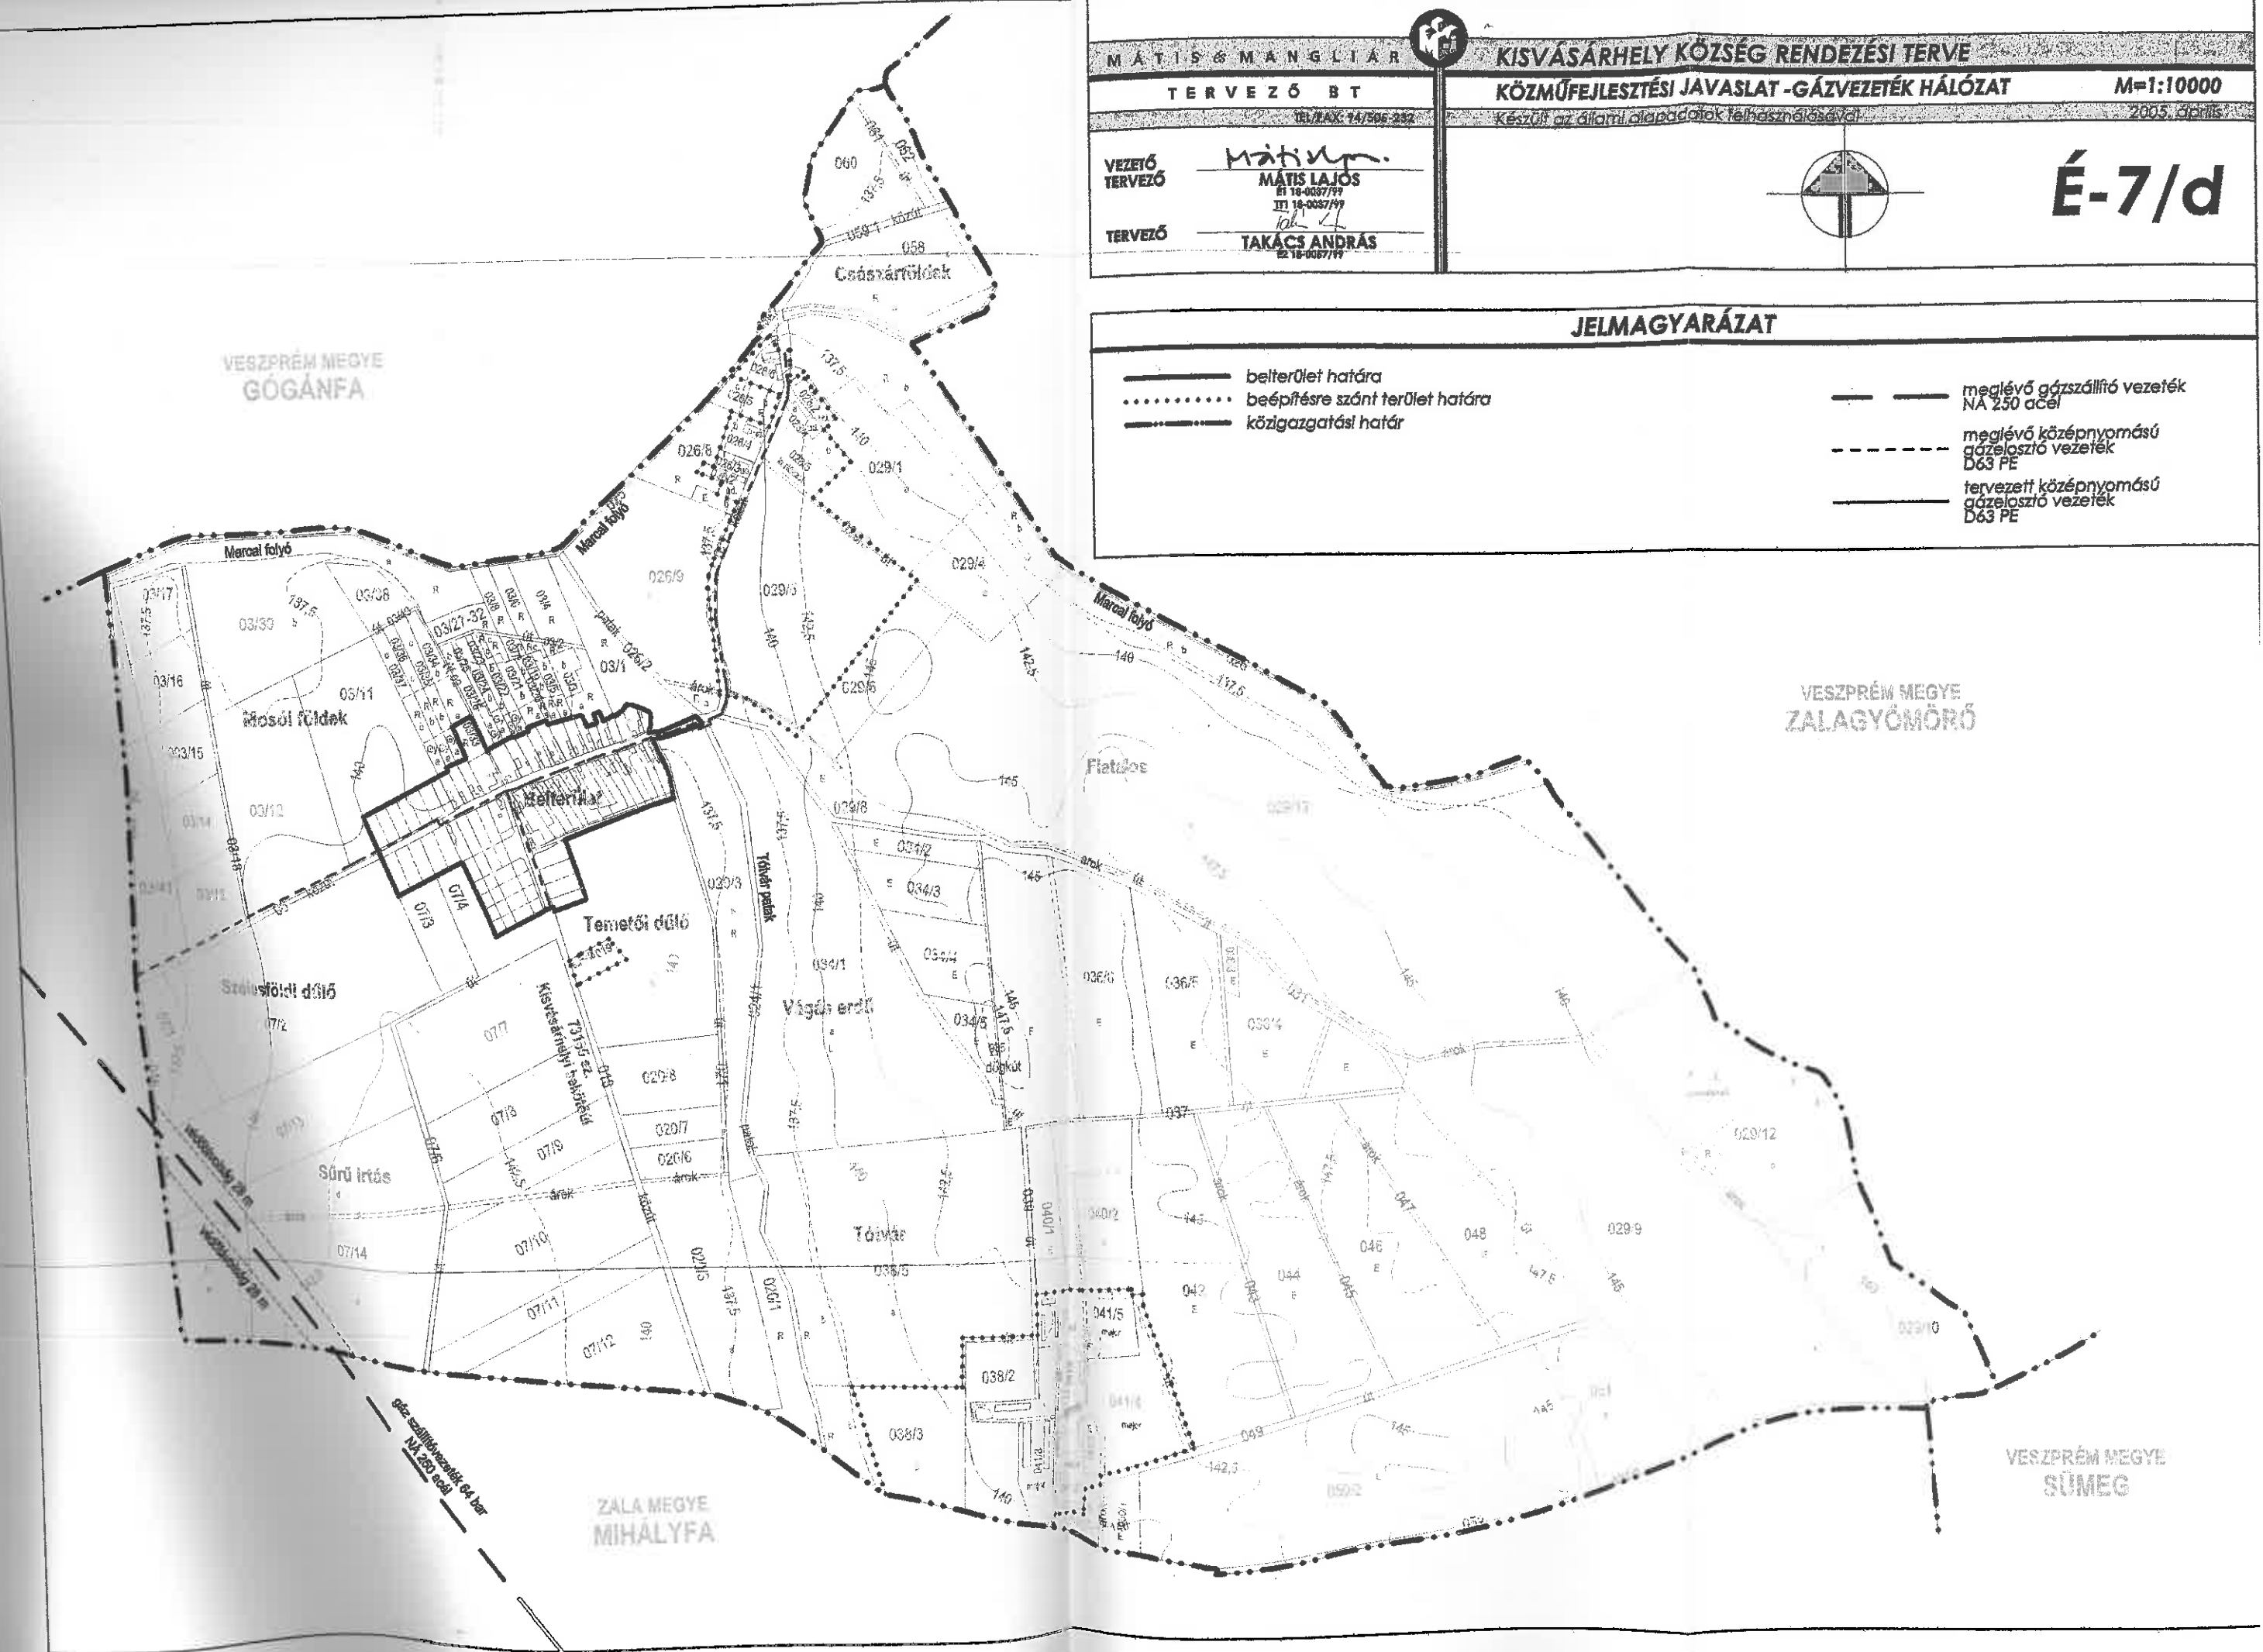








062-es szállítókészlet 04 bar  
NA 250 acél

ZALA MEGYE  
MIHÁLYFA

VESZPRÉM MEGYE  
SÜMEG

MÁTIS & MANGLIAR		KISVÁSÁRHELY KÖZSÉG RENDEZÉSI TERVE	
TERVEZŐ BT		KÖZMŰFEJLESZTÉSI JAVASLAT - SZENNYVÍZVEZETÉK HÁLÓZAT	
TEL/FAX: 94/508-232		Készült az állami alapadatok felhasználásával	
VEZETŐ TERVEZŐ MÁTIS LAJOS É1 18-0087/99 É1 18-0087/99			
TERVEZŐ TAKÁCS ANDRÁS É2 18-0087/99			
		<b>É-7/c</b>	

**JELMAGYARÁZAT**

-  belterület határa
-  beépítésre szánt terület határa
-  közigazgatási határ
-  tervezett nyomott vezeték D63 KPE
-  tervezett gravitációs vezeték NÁ 200 KG PVC
-  fejlesztés: tervezett gravitációs vezeték NÁ 200 KG PVC
-  tervezett szennyvíztisztító



VESZPRÉM MEGYE  
GÓGÁNFA

VESZPRÉM MEGYE  
ZALAGYÖMÖRŐ

ZALA MEGYE  
MIHÁLYFA

VESZPRÉM MEGYE  
SÜMEG

MÁTIS & MANGLIAR

KISVÁSÁRHELY KÖZSÉG RENDEZÉSI TERVE

TERVEZŐ BT

KÖZMŰFEJLESZTÉSI JAVASLAT - VILLAMOS HÁLÓZAT

M=1:10000

TEL/FAX: 94/305-232

Készült az állami alapadatok felhasználásával

2005. évi

VEZETŐ TERVEZŐ *Mátis*  
**MÁTIS LAJÓS**  
 EI 18-0087/99  
 III 18-0087/99


TERVEZŐ *Takács*  
**TAKÁCS ANDRÁS**  
 EI 18-0087/99



É-7/a

JELMAGYARÁZAT

- belterület határa
- ..... beépítésre szánt terület határa
- közigazgatási határ
- ><— meglévő 20 kV-os elektromos szabadvezeték
- ⊗ meglévő transzformátor 20/0,4 kV-os
- ><— tervezett 20 kV-os elektromos szabadvezeték
- ⊗ tervezett transzformátor 20/0,4 kV-os

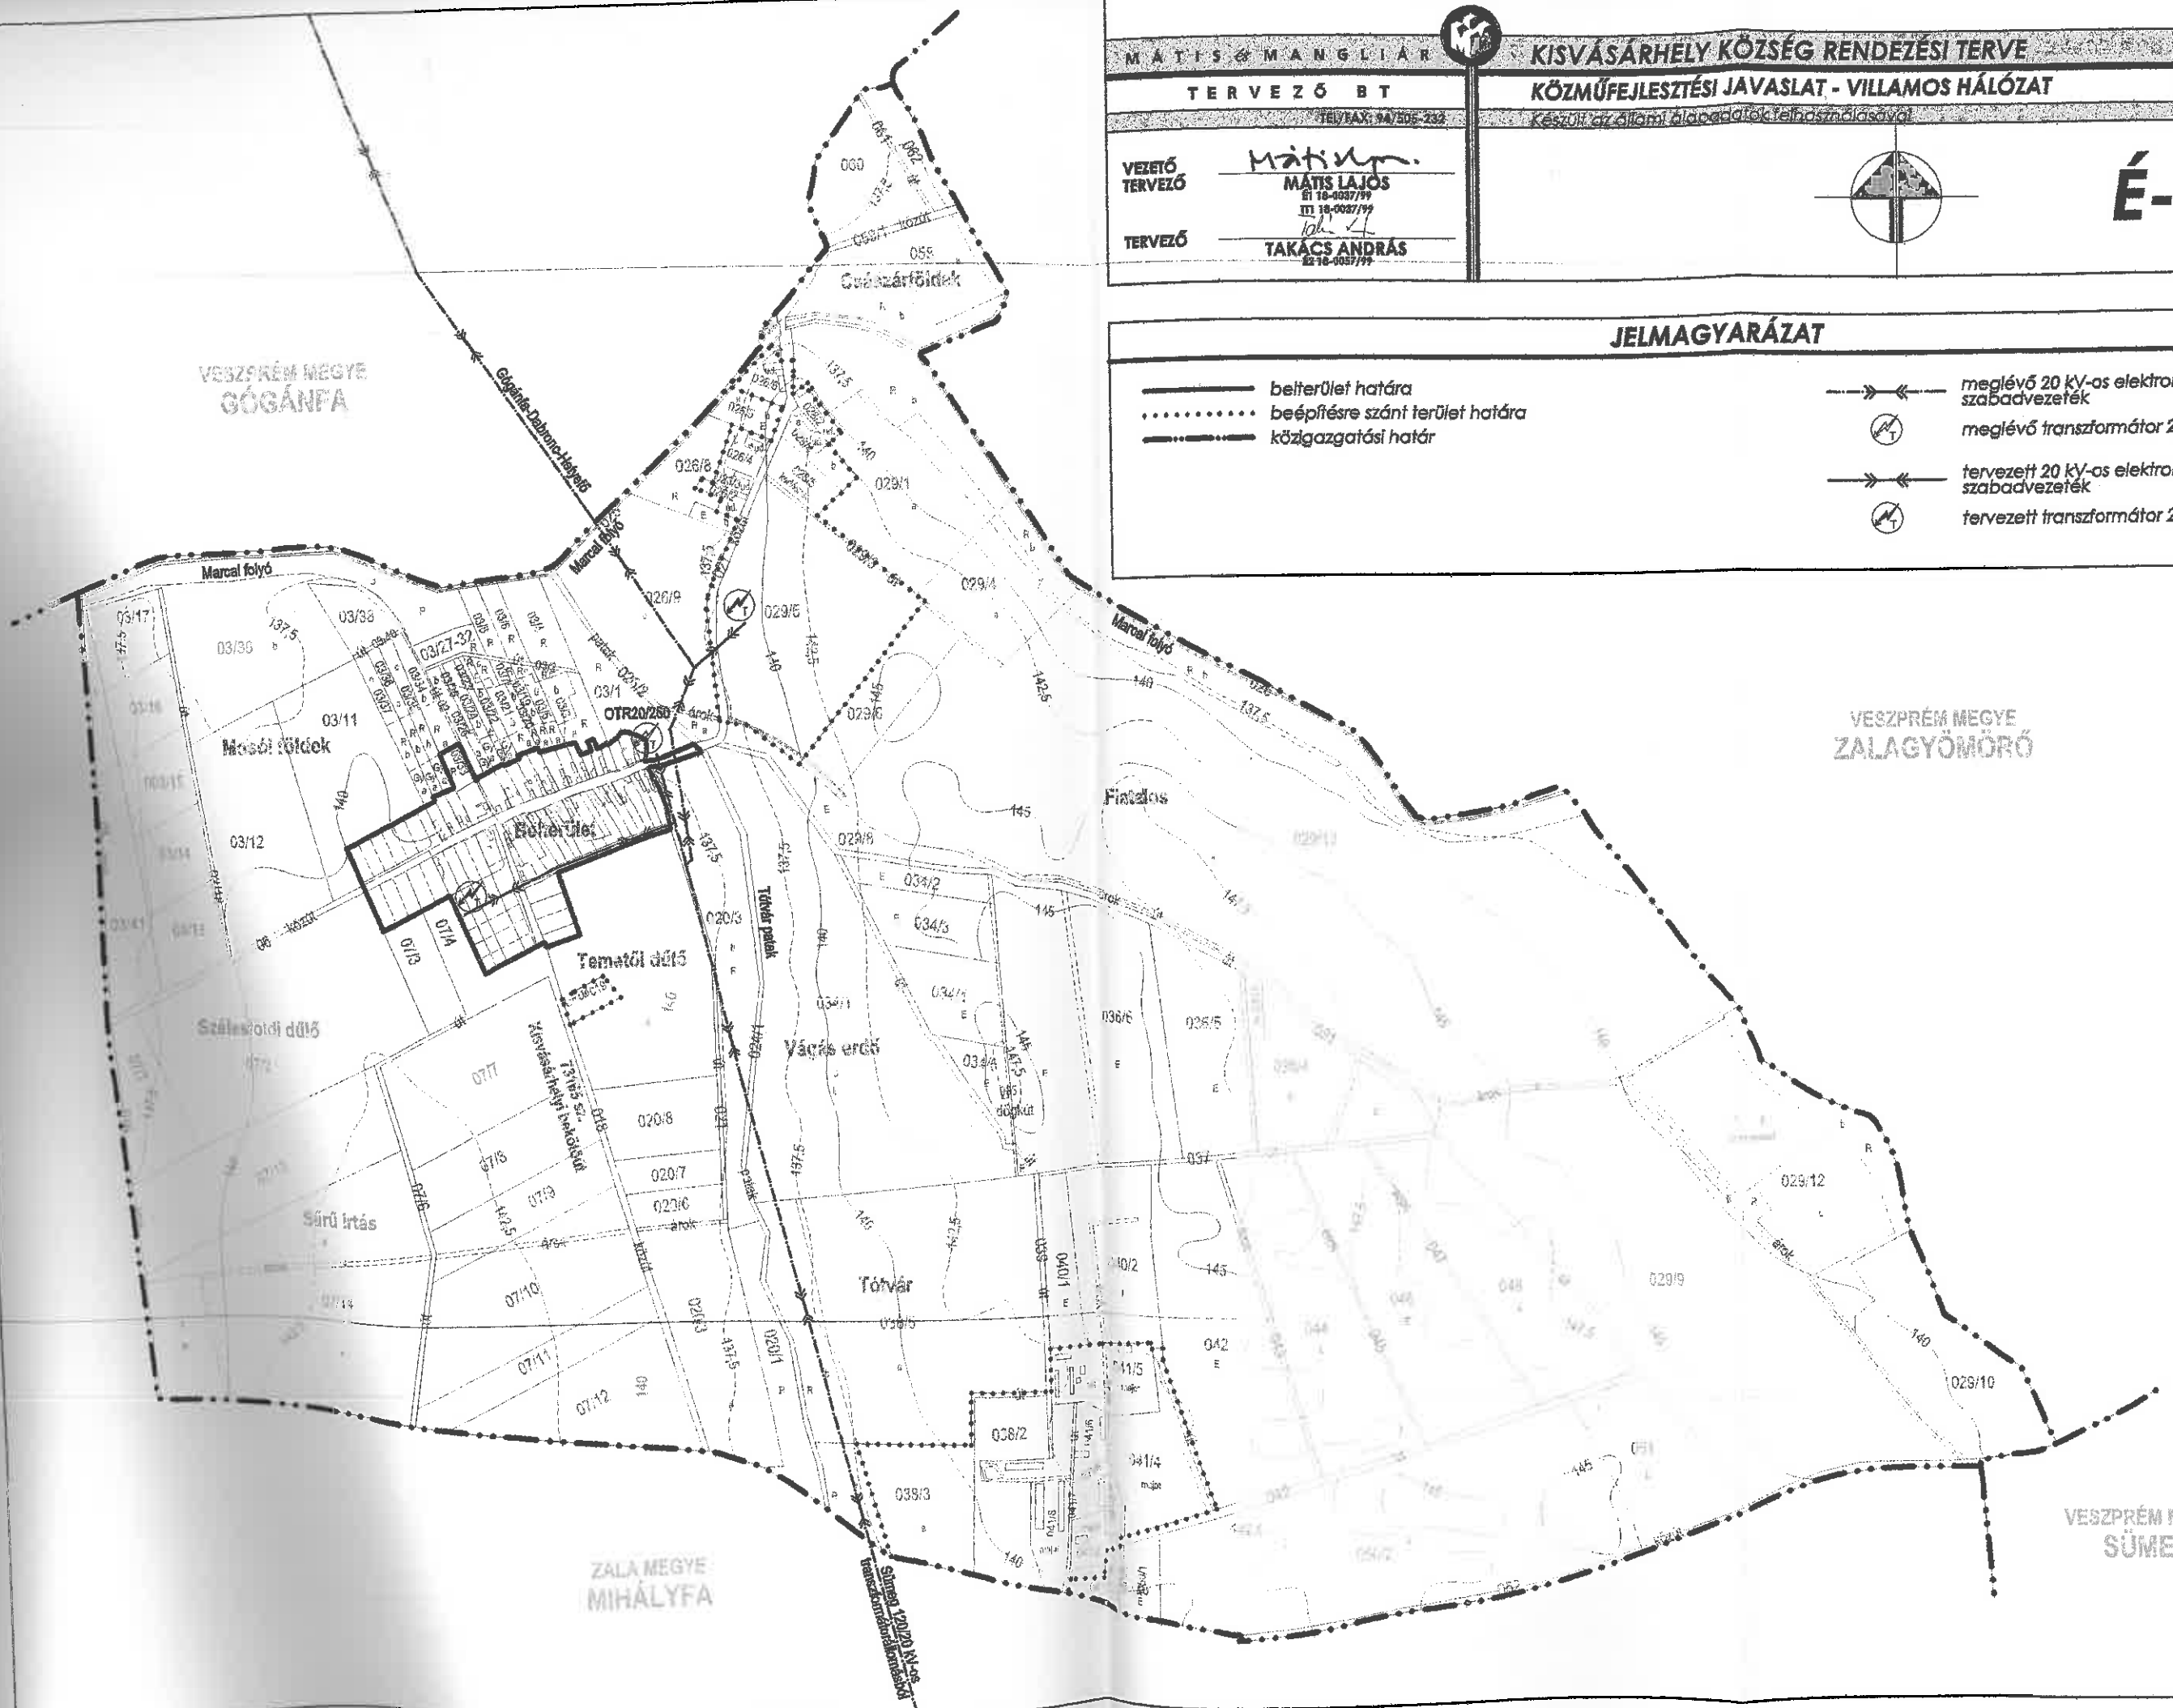

VESZPRÉM MEGYE  
GÓGÁNFA

VESZPRÉM MEGYE  
ZALAGYÖMÖRŐ

VESZPRÉM MEGYE  
SÜMEG

ZALA MEGYE  
MIHÁLYFA

VEZETŐ  
TERVEZŐ

*Mátis*

MÁTIS LAJÓS

É 18-0057/99

TEL 18-0057/99

TERVEZŐ

TAKÁCS ANDRÁS

É 18-0057/99




É-7/b

JELMAGYARÁZAT

- belterület határa
- ..... beépítésre szánt terület határa
- közigazgatási határ

- meglévő vízvezeték NÁ 150 KM PVC
- meglévő vízvezeték 50 kpe
- tervezett vízvezeték NÁ 100 KM PVC

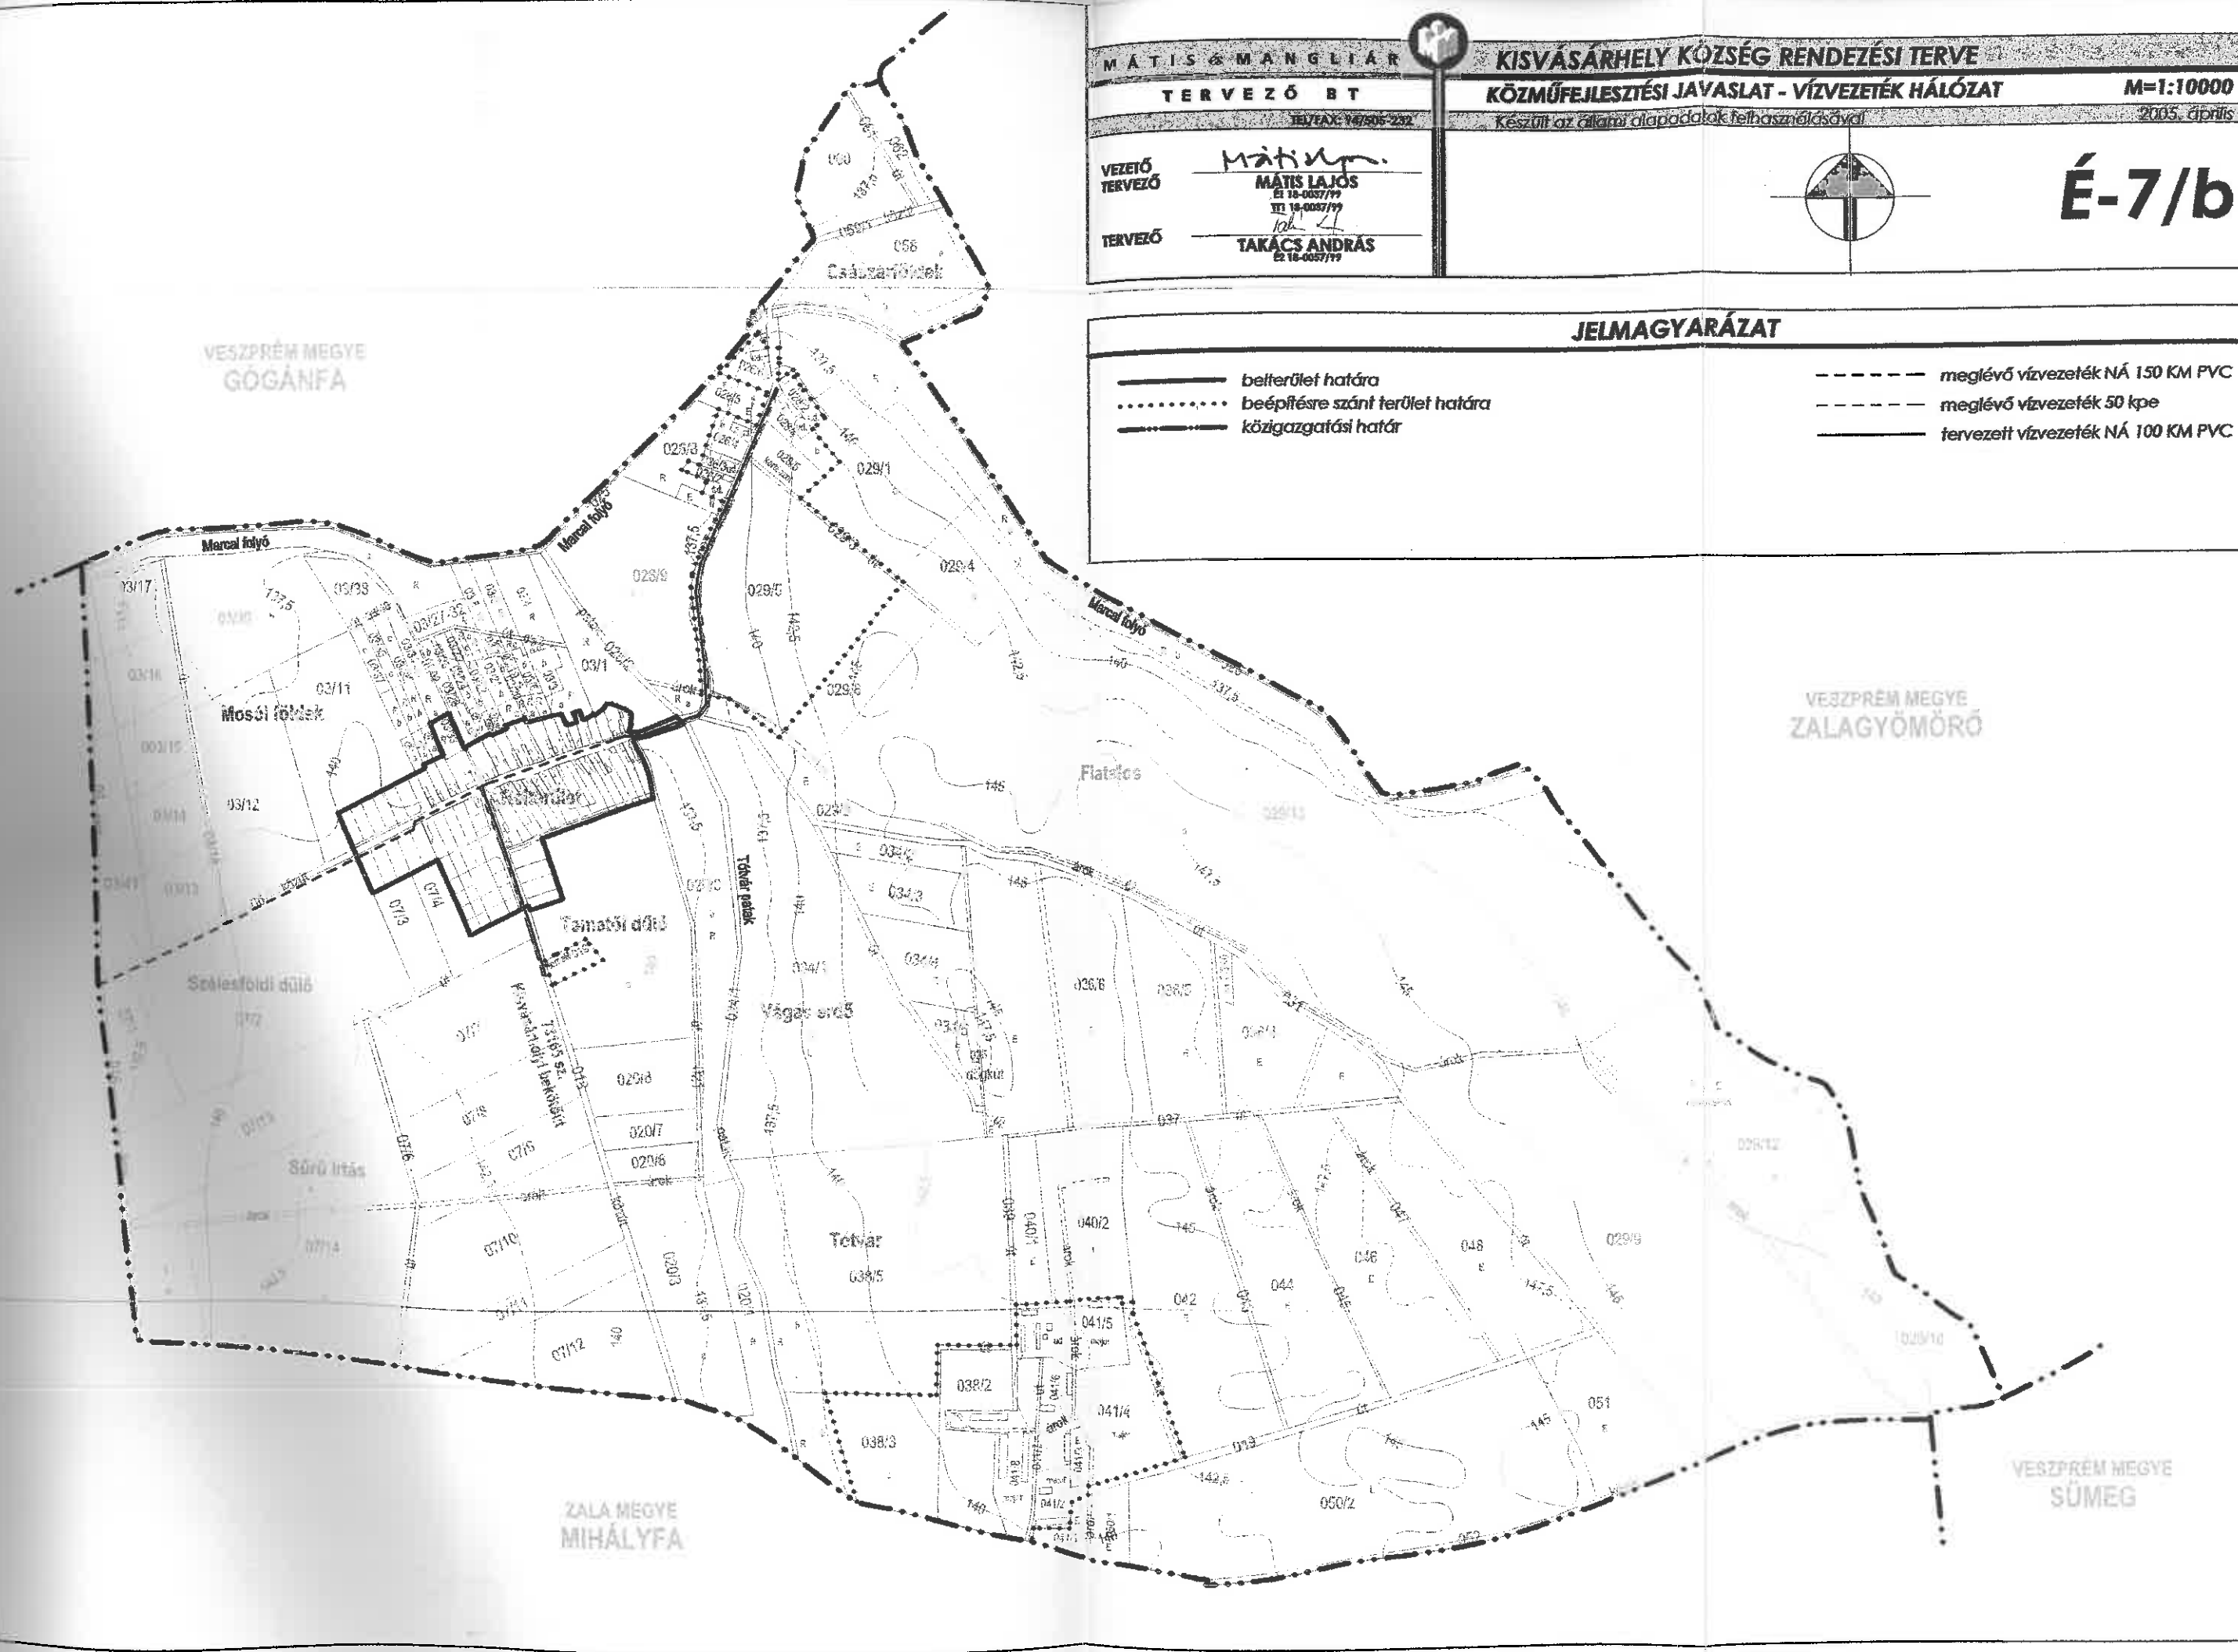

VESZPRÉM MEGYE  
GOGÁNFA

VESZPRÉM MEGYE  
ZALAGYÖMÖRŐ

ZALA MEGYE  
MIHÁLYFA

VESZPRÉM MEGYE  
SÜMEG

VEZETŐ  
TERVEZŐ

*Mátis*

MÁTIS LAJOS

ÉI 18-0087/99

TI 18-0087/99

TERVEZŐ

TAKÁCS ANDRÁS


ÉI 18-0087/99



É-7/e

JELMAGYARÁZAT

- belterület határa
- beépítésre szánt terület határa
- közigazgatási határ
- közcélú vízfolyás
- nyíltárkos csapadékvíz elvezetés
- csapadékvíz lefolyásának iránya

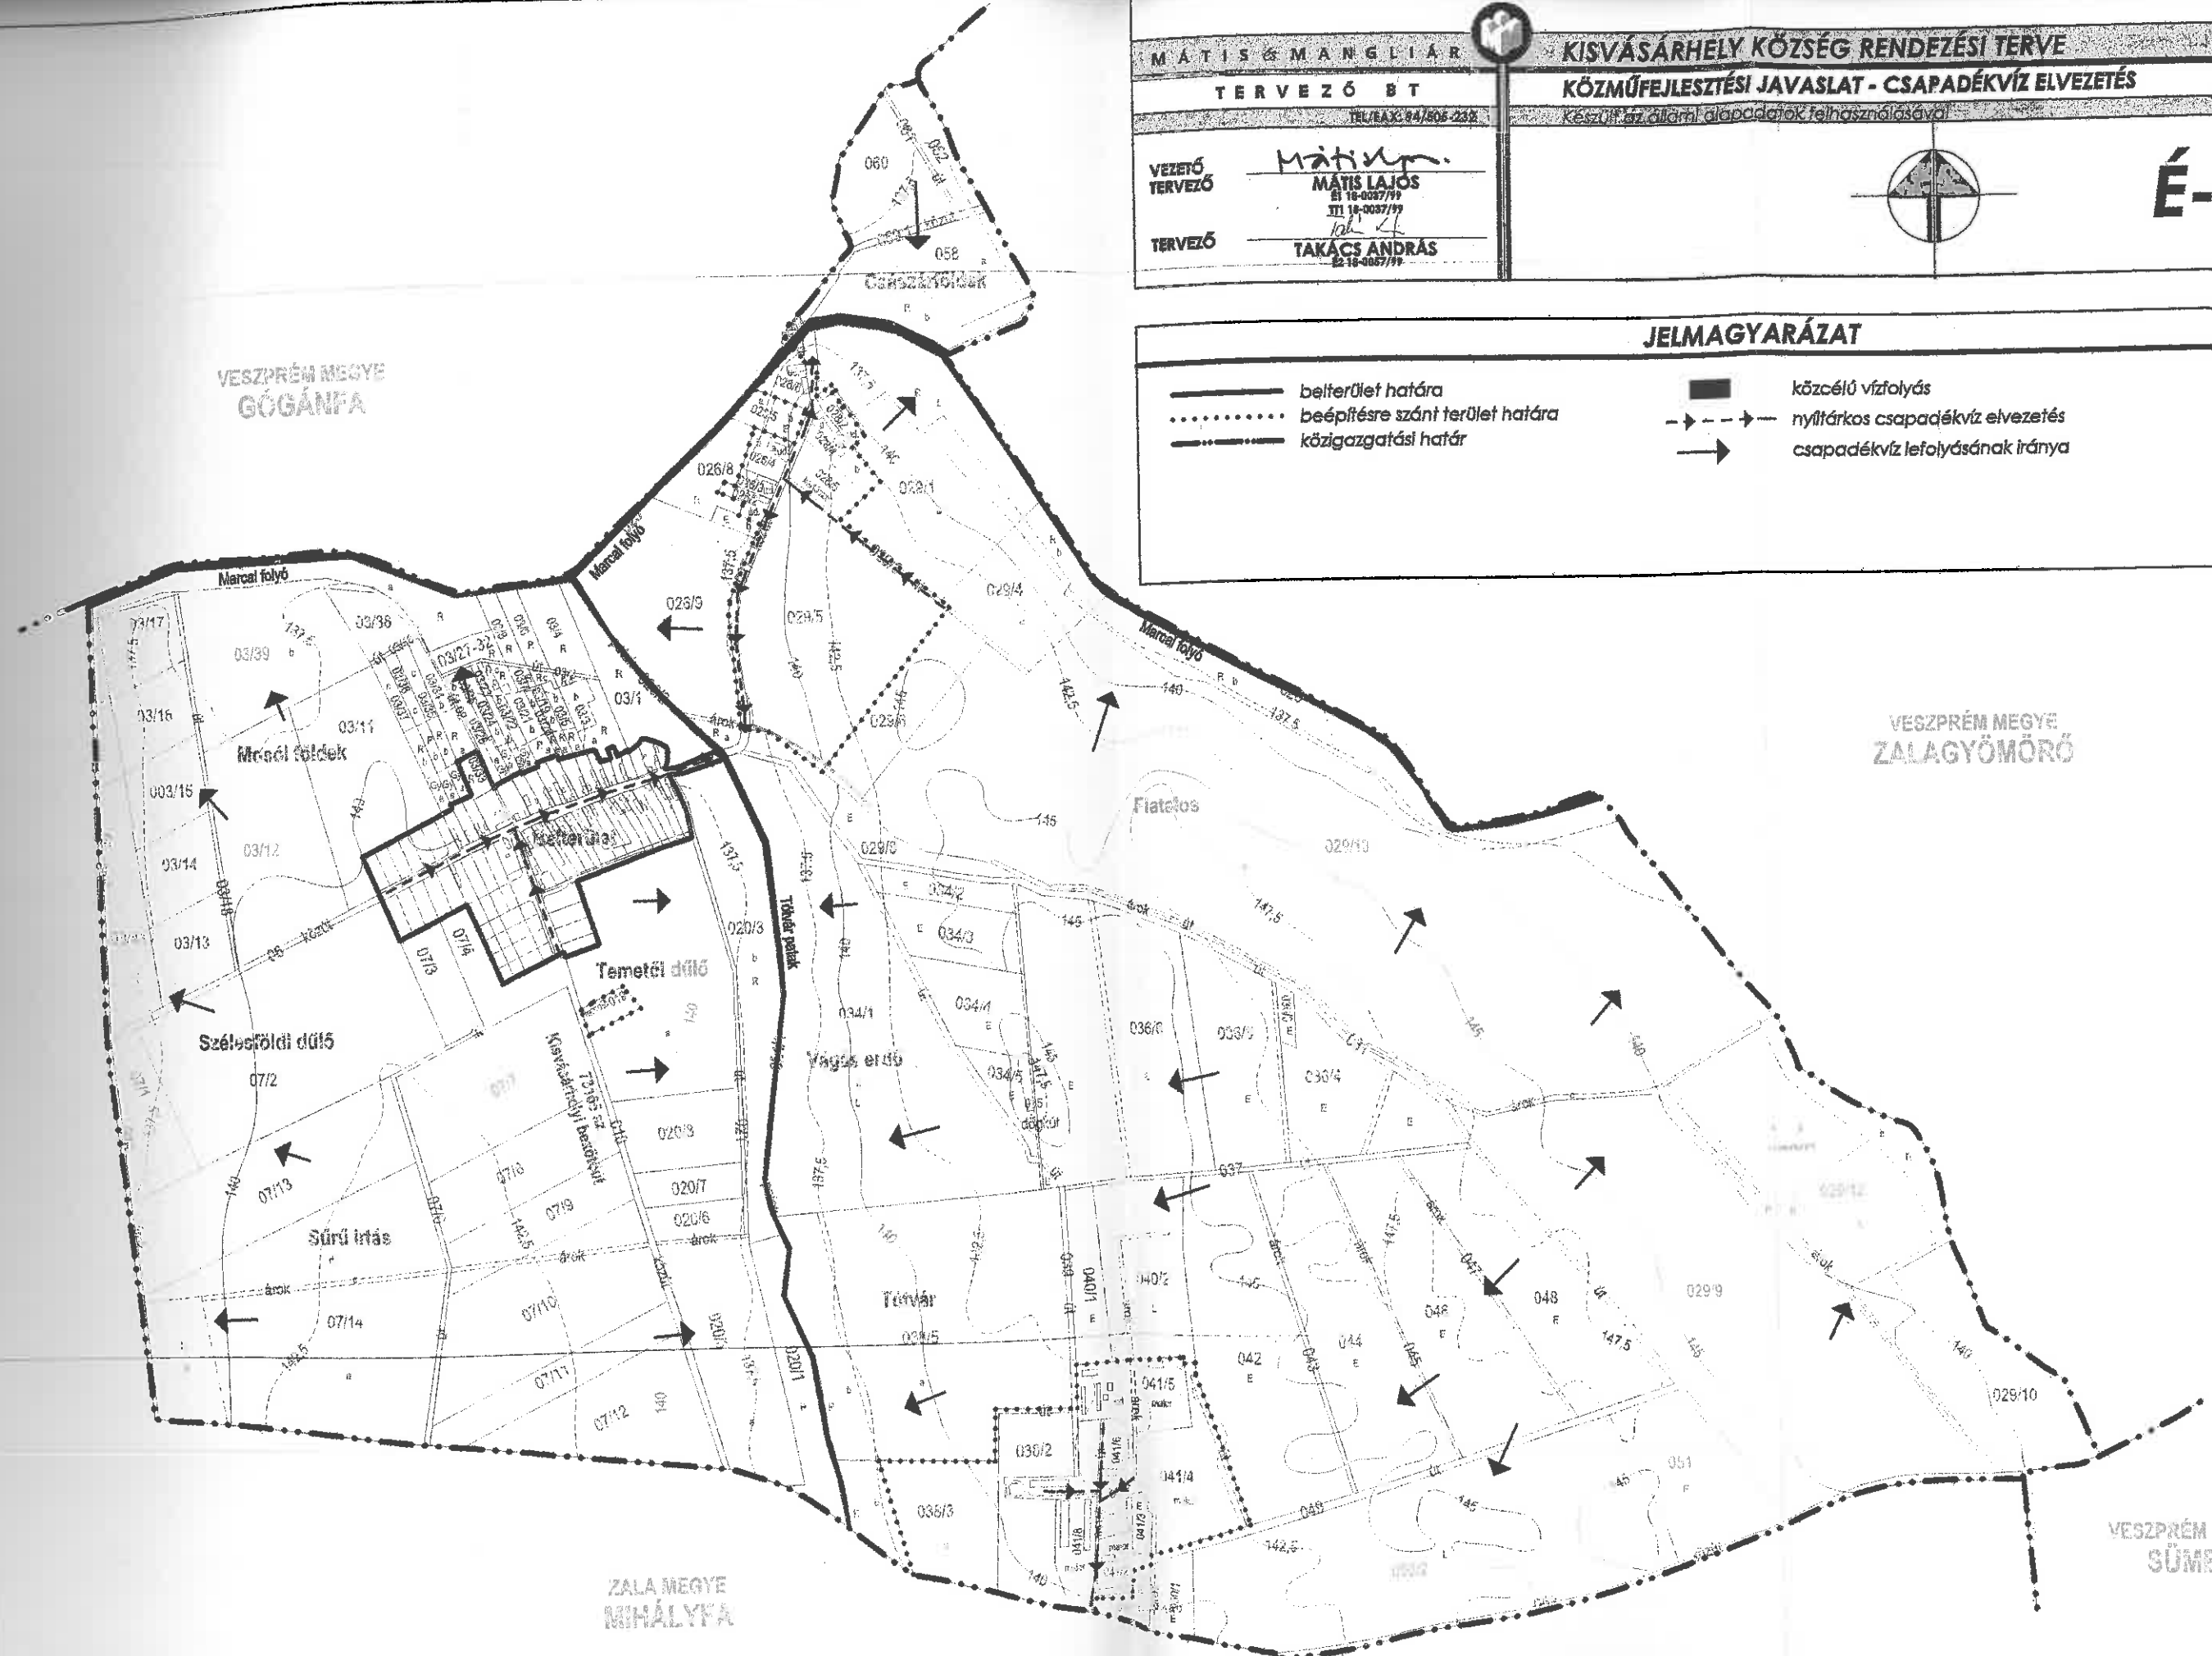

VESZPRÉM MEGYE  
GÓGÁNFA

VESZPRÉM MEGYE  
ZALAGYÖMÖRŐ

ZALA MEGYE  
MIHÁLYFA

VESZPRÉM MEGYE  
SÜMEG