


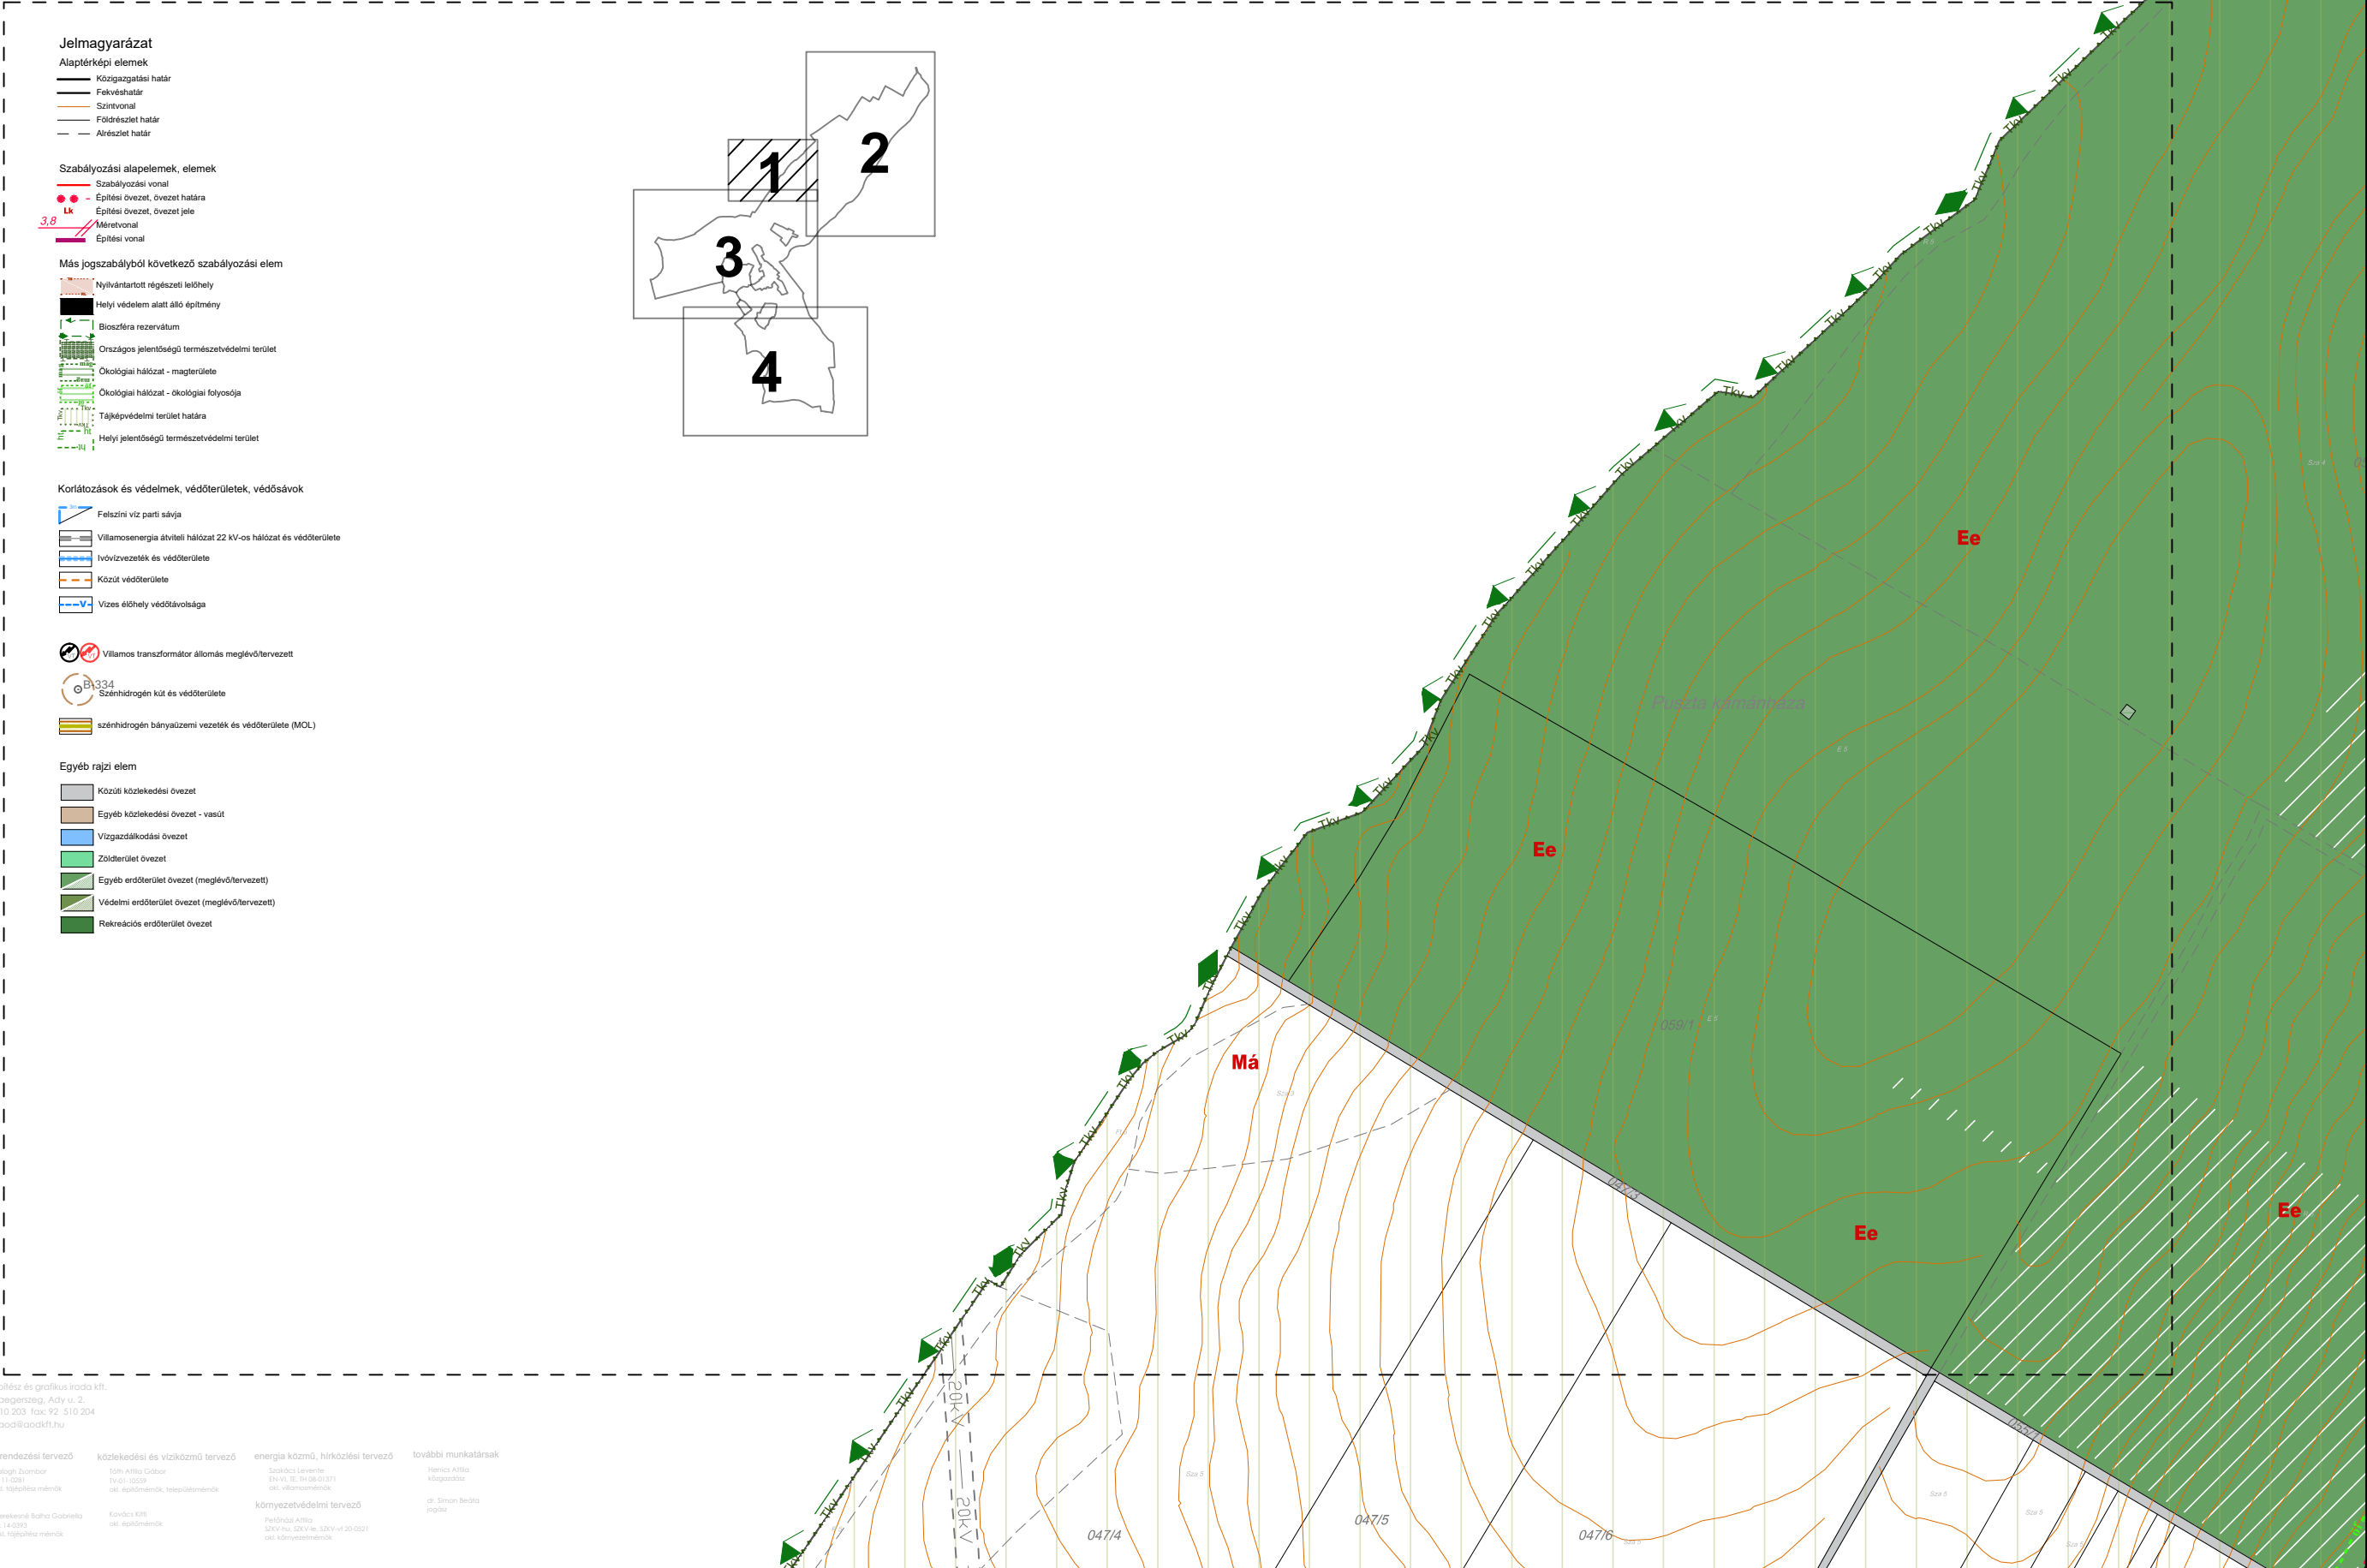

- Jelmagyarázat**
- Alaptérképi elemek**
- Közigazgatási határ
 - Fekvéshatár
 - Szintvonal
 - Földfelszín határ
 - Alérszék határ
- Szabályozási alapelemek, elemek**
- Szabályozási vonal
 - Építési övezet, övezet határa
 - Építési övezet, övezet jele
 - Méretvonal
 - Építési vonal
- Más jogszabályból következő szabályozási elem**
- Nyilvánított régészeti lelőhely
 - Helyi védelem alatt álló építmény
 - Bioszféra rezervátum
 - Országos jelentőségű természetvédelmi terület
 - Ökológiai hálózat - magterülete
 - Ökológiai hálózat - ökológiai folyosója
 - Tájvédelmi terület határa
 - Helyi jelentőségű természetvédelmi terület
- Korlátozások és védelmek, védőterületek, védősávok**
- Felszíni víz parti sávja
 - Villamosenergia átviteli hálózat 22 kV-os hálózat és védőterülete
 - Ivóvízvezeték és védőterülete
 - Köztűz védőterülete
 - Vízvesztési védőterülete
- Egyéb rajzi elem**
- Közüli közlekedési övezet
 - Egyéb közlekedési övezet - vasút
 - Vízgazdálkodási övezet
 - Zöldterület övezet
 - Egyéb erdőterület övezet (meglévő/tervezett)
 - Védelmi erdőterület övezet (meglévő/tervezett)
 - Rekreációs erdőterület övezet

Készítette:
aad építés és grafika kft.
8900 Zalaegerszeg, Ady u. 2.
tel: 92 510 203 fax: 92 510 204
e-mail: aad@aadkft.hu

településtervező	térrendezési tervező	közlekedési és víziközmű tervező	energia közmű, hírközlési tervező	további munkatársak
széki településtervező Agg Ferenc TV/1/20-0001 okl. építéstervező városépítési és városgazdasági szakmérnök	Balogh Zoltán Bk.11.0261 okl. topográfus mérnök	Tóth Attila Gábor TV-01/10559 okl. építéstervező, településtervező	Székely Levente EN-VI, TE, TH 08-01371 okl. villamosmérnök	Herics Attila közgazdász
településtervező munkatárs Barna Erika okl. településtervező	Kerekesné Balha Gabriella Bk.14.0393 okl. topográfus mérnök	Kovács Kitti okl. építéstervező	Petőczki Attila SZV-fu., SZV-ve., SZV-vf. 20-0021 okl. környezetvédelmi tervező	dr. Simon Beáta jogász