


SZ-1 JELŰ BELTERÜLETI SZABÁLYOZÁSI TERV MÓDOSÍTÁSA

m=1:2 000

14/2013. (XII. 9.) önkormányzati rendelet

1. melléklete

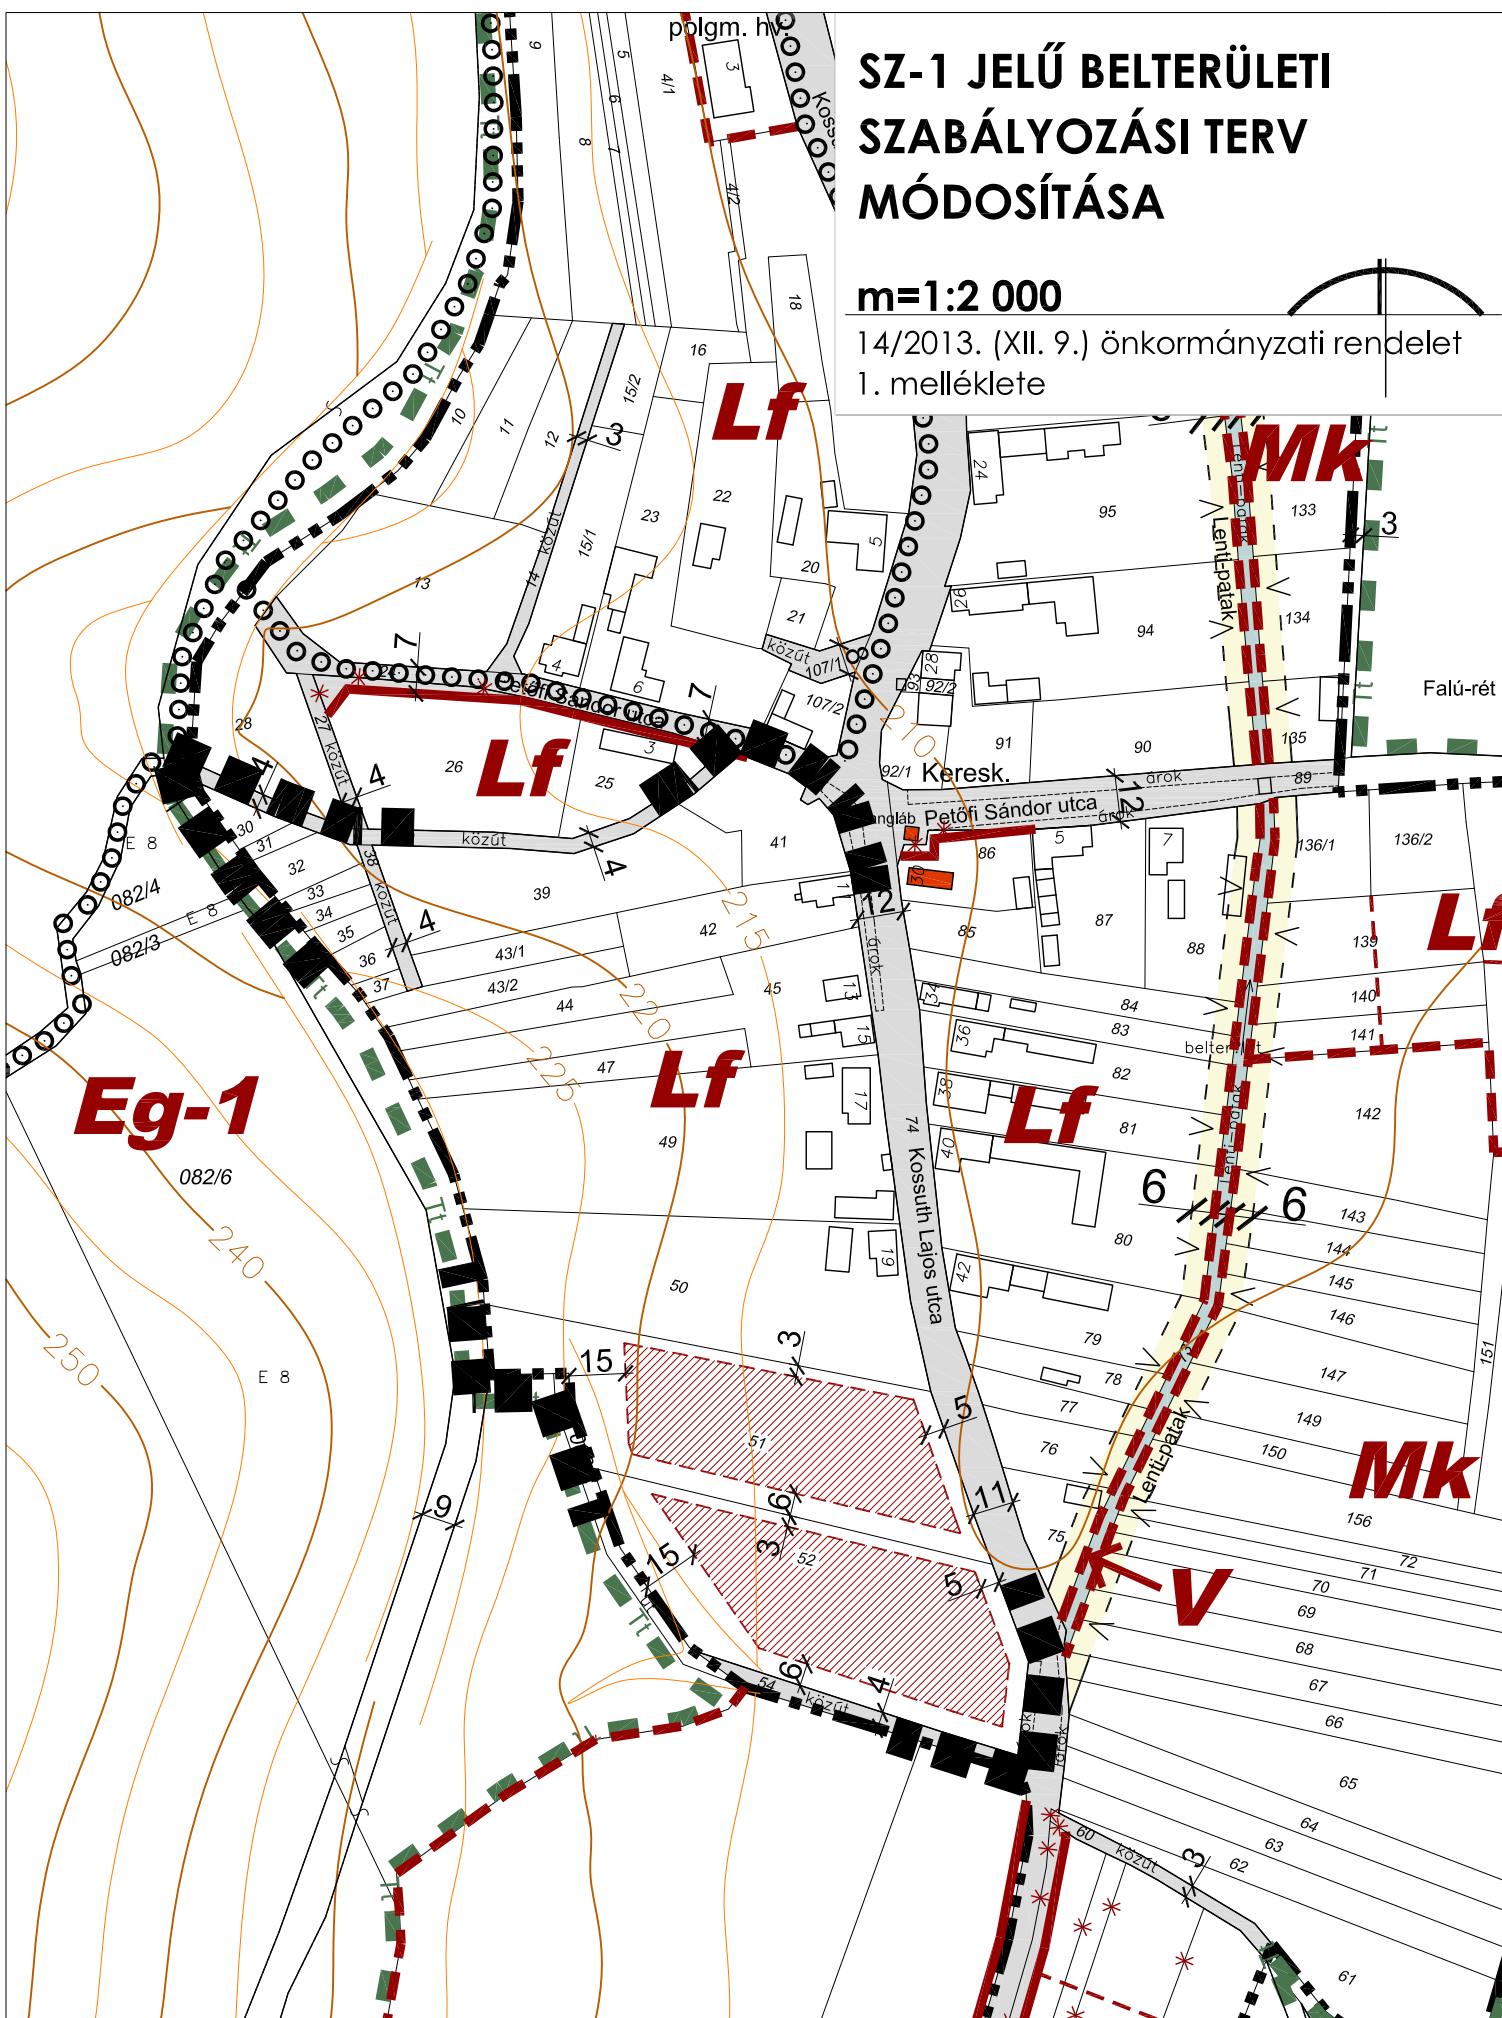

1.

TELEPÜLÉS:

Lendvadedes község

terület: **Kossuth L. utca déli vége**

felelős tervező:

WOLF BEÁTA

okl. építészmérnök TT1-01-2384

szabályozási tervlap:

SZ-1/M-1

m=1:2 000

14/2013. (XII. 9.) rendelettel elfogadva

JELMAGYARÁZAT

jelmagyarázat:

14/2013.(XII. 9.) önkormányzati rendelet
1. melléklete - 2. old.

alaptérképi jelek



belterület határa



közterület



szabályozási vonal

szabályozási jelek



tervezett szabályozási vonal



területfelhasználási egység határ



övezethatár



javasolt telekhatár



építési hely

művi és természeti értékvédelem



természetközeli állapotú terület határa



helyi védelemre jav. építészeti érték



jelentős településképi és dendrológiai értékű,
helyi védelemre javasolt faegyedek

védőterületek



természetközeli állapotú vízfolyás és
korlátozott használatú védősávja

egyéb jelek



megszüntető jel



kerékpárút

övezeti kód:

Lf falusias lakóterület

KÖu közúti közlekedési terület

Eg gazdasági erdőterület

Mk kertes mezőgazdasági terület

V vízgazdálkodási terület

övezeti kód:

övezet jele

	beépítési mód	beépítési (%)	legkisebb zöldfelület aránya (%)
	építmény mag. (m)	telekterület (m2)	

	O,K	25	60
	5,0	1000	