


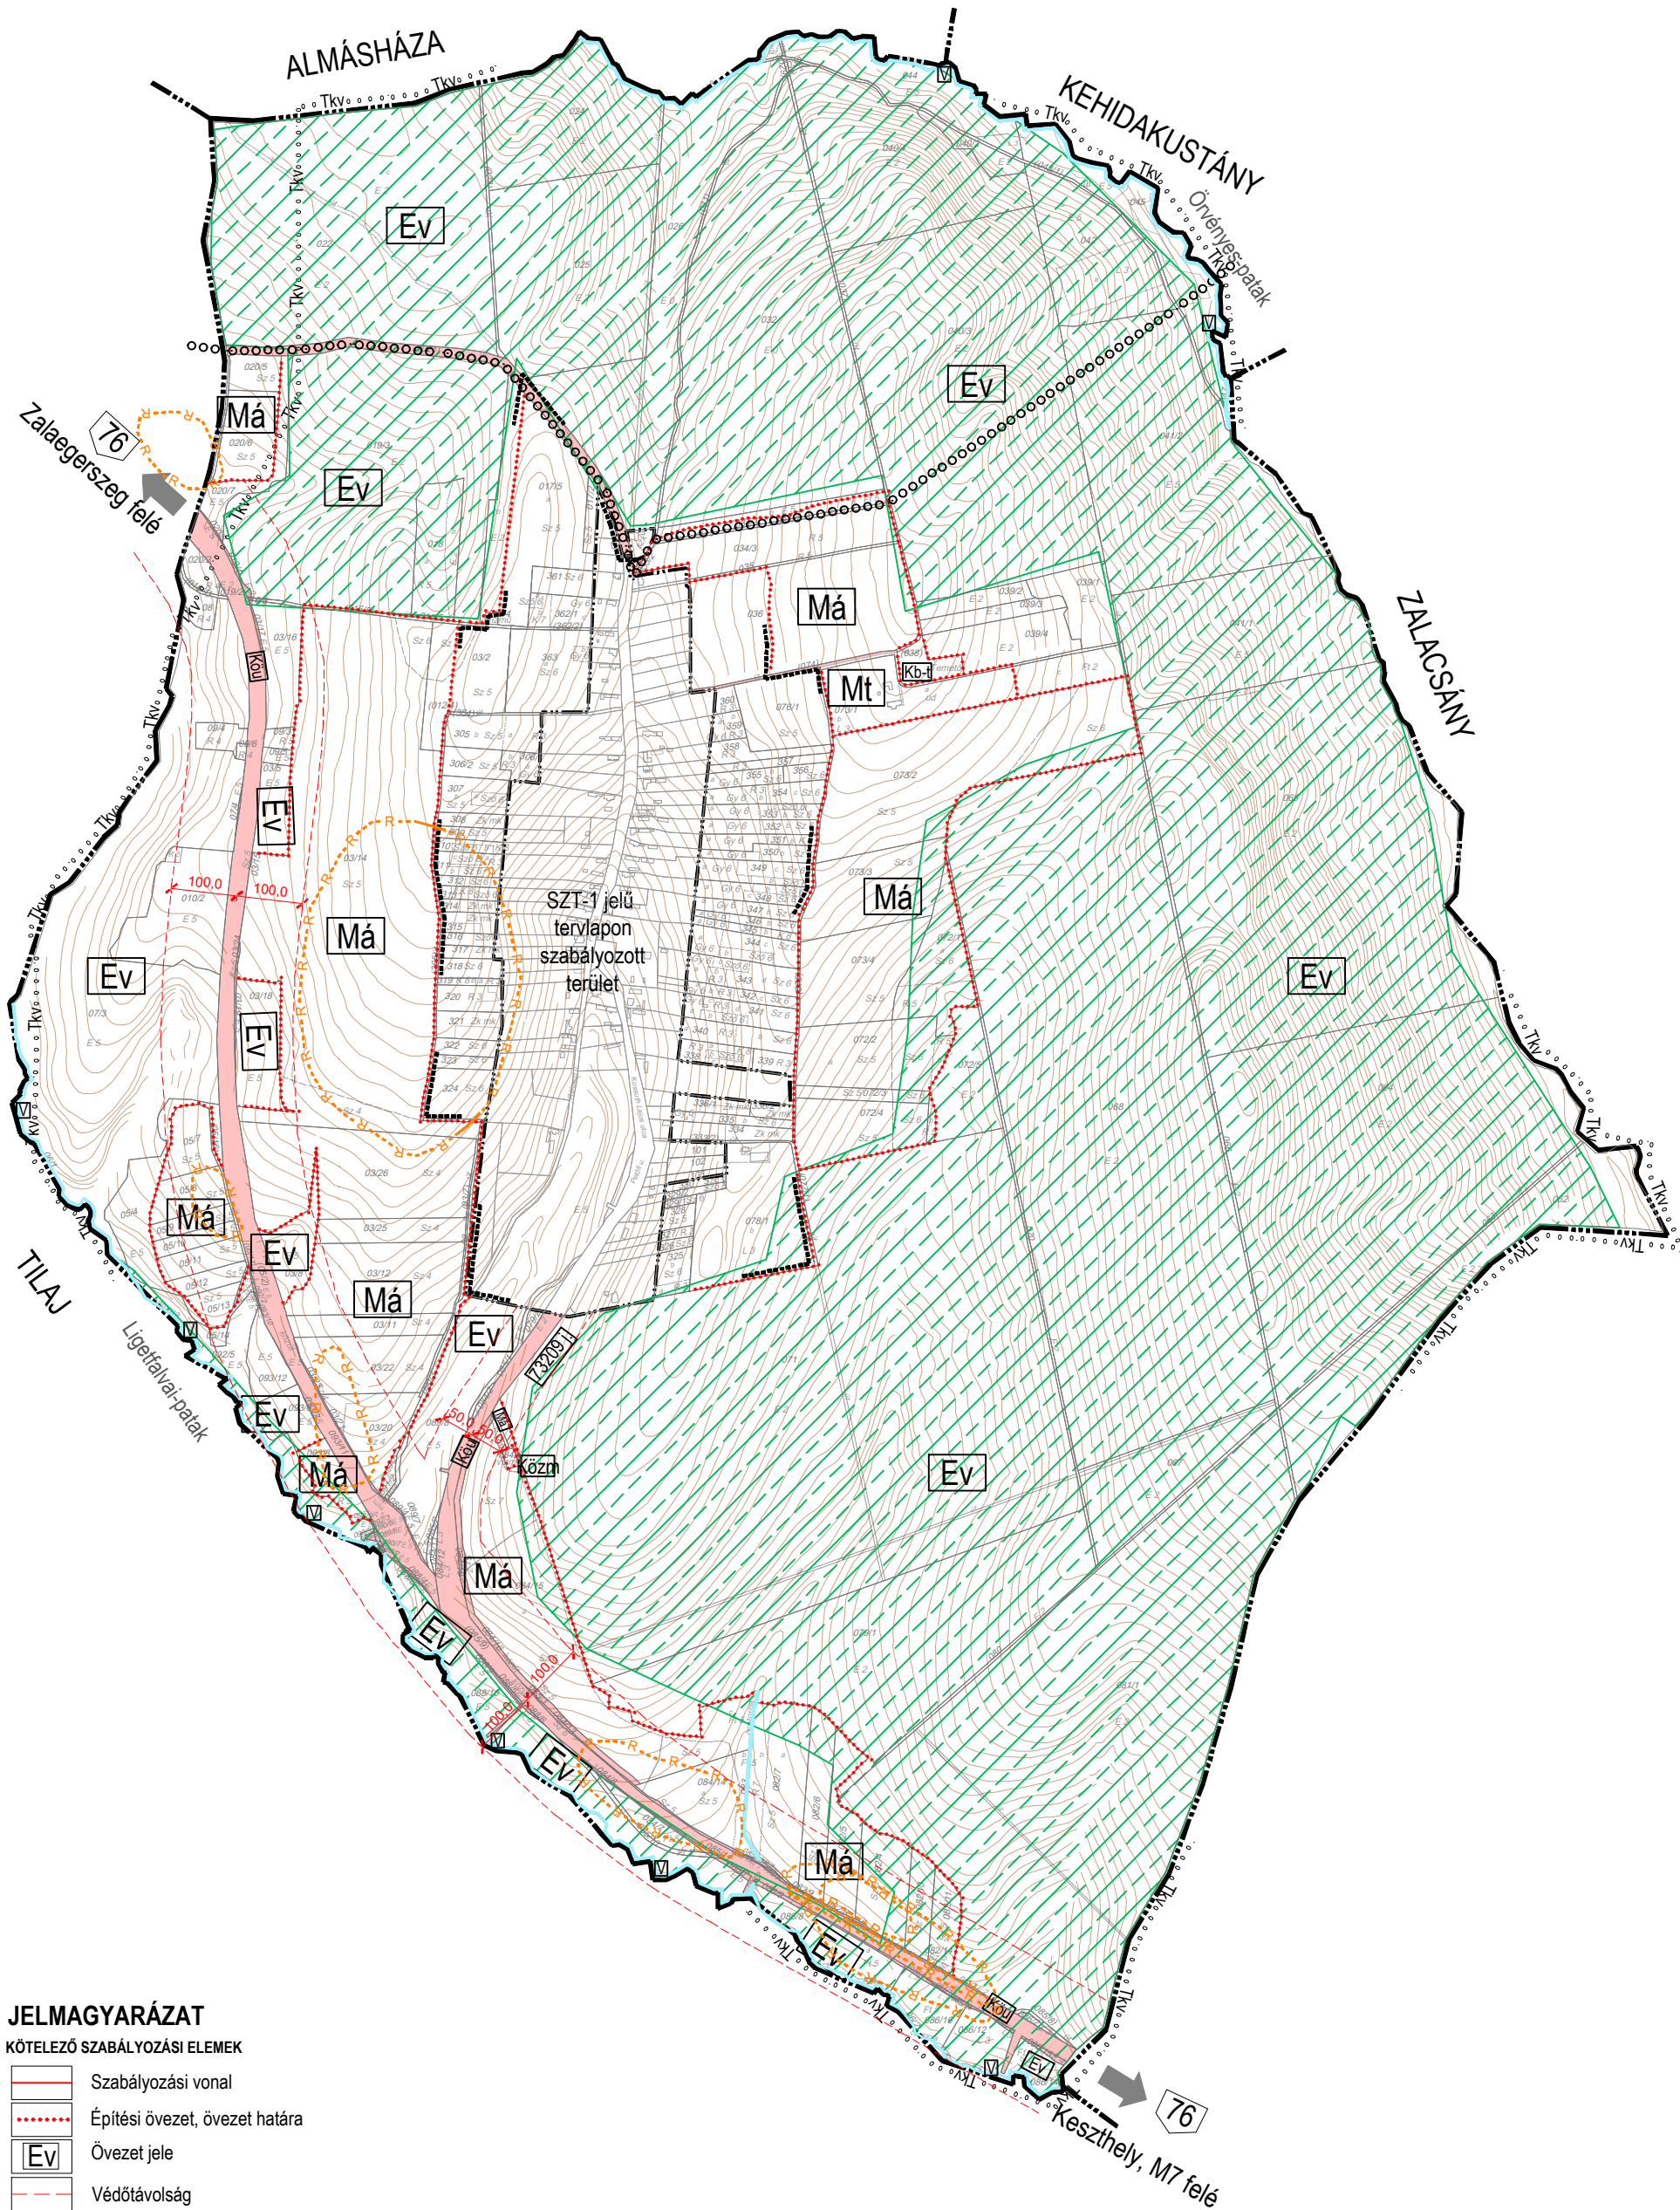

JELMAGYARÁZAT

KÖTELEZŐ SZABÁLYOZÁSI ELEMEL

- Szabályozási vonal
- Építési övezet, övezet határa
- Övezet jele
- Védőtávolság
- Védőtávolság mérete
- Tervezett térségi kerékpáros nyomvonal
- Tervlapon szabályozott terület határa

MÁS JOGSZABÁLYBÓL ADÓDÓ SZABÁLYOZÁSI ELEMEL

- Ökológiai hálózat ökológiai folyosó
- Tájképvédelmi terület
- Régészeti terület határa

ALAPTÉRKÉPI JELEK

- Belterületi határ
- Településhatár

BEÉPÍTÉSRE NEM SZÁNT TERÜLETEK

- Vízgazdálkodási terület
- Közü Közlekedési terület, közúti
- Ev Erdőterület, védelmi célú
- Má Általános mezőgazdasági terület
- Mt Tájgazdálkodási mezőgazdasági terület
- Kb-t Különleges terület, temető
- Köz-m Közműhelyezési terület

2. sz.melléklet a 12/2024. (XII.16.) önkormányzati rendelethez

VÁROS ÉS HÁZ ÉPÍTŐIPARI TERVEZŐ KERESKEDELMI ÉS SZOLGÁLTATÓ BT 1146 BUDAPEST ABONYI UTCA 8.			
LIGETFALVA KÖZSÉG TELEPÜLÉSTERVE			
LIGETFALVA SZABÁLYOZÁSI TERVE (SZT-2)			
Ügyvezető: Bárdosi György	Vezető településrendező tervező: Bárdosi Andrea TT/1 01-4073 Lázár Tibor TK/1 01-5041	Munkatárs: Láng Andrea Kolláth Krisztina	Dátum: 2024. nov.
Tájtérvezés, zöldfelületek: Lázár Tibor TT/1 01-5041	Közeledés, közmuvek: Nagy Szabolcs Tkó, VZ-TEL 01-11270	Mérretarány: M= 1:10 000	

Készült az állami alapadatok felhasználásával