

MURAKERESZTÚR TELEPÜLÉSRENDEZÉSI TERVE

SZABÁLYOZÁSI TERV MÓDOSÍTÁS


Bányakavics feldolgozó szabályozása

TERVLAP JELE SZTM-2021/2	TERVLAP LÉPTÉK M=1:2000
VEZETŐ TERVEZŐ Berczeli Emília Eszter TT/15-01-2447; É-01-2447 településrendező vezető tervező	TELEPÜLÉSRENDEZŐ MUNKATÁRS Horváth Imola Emese okl. építészmérnök
KÖZLEKEDÉS Kormosné Bónus Gyöngyi TK0-20-0229 közlekedéstervező mérnök	TÁJTERVEZÉS/ ZÖLDFELÜLET Várkert Kft. - Nemes Zoltán K/1-01-5053 okl. kertészmérnök
KÖZMŰ DÍMÁ Kft. - Dima András MK-01-2130, VZ-T, TE-T, TH-T, TV-T okl. építőmérnök	KÖRNYEZETVÉDELMI Pannon Óko-Ráció Környezetvédelmi Kft. Pados Róbert MÉK-18-00754 környezetvédelmi szakértő

DÁTUM: 2021.03.31.

JELMAGYARÁZAT

	MÓDOSÍTÁS TERÜLETI HATÁRA
	MÉRETEZÉS (SZÉLESSÉG, TÁVOLSÁG)
	ÉPÍTÉSI ÖVEZET / ÖVEZET HATÁRA
	ÉPÍTÉSI HELY HATÁRA
	ÉPÍTÉSI HELY
	ÉPÍTÉSI VONAL
	TELKEN BELÜLI VÉDŐTERÜLET
	KÜLÖNLEGES BEÉPÍTÉSRE NEM SZÁNT TERÜLET - BÁNYAKAVICS FELDOLGOZÓ
	VASÚT
	VÉDŐTÁVOLSÁG
	SZINTVONALAK
	NATURA 2000 TERÜLET
	ORSZÁGOS ÖKOLÓGIAI HÁLÓZAT TERÜLETE - MAGTERÜLET
	ORSZÁGOS ÖKOLÓGIAI HÁLÓZAT TERÜLETE - ÖKOLÓGIAI FOLYOSÓ TERÜLETE
	MURA-MENTI TÁJVÉDELMI KÖRZET
	MURA-MENTI TÁJVÉDELMI KÖRZET FOKOZOTTAN VÉDETT TERÜLETE
	TÁJKÉPVÉDELMI ÖVEZET TERÜLETE
	VÉDŐFASOR

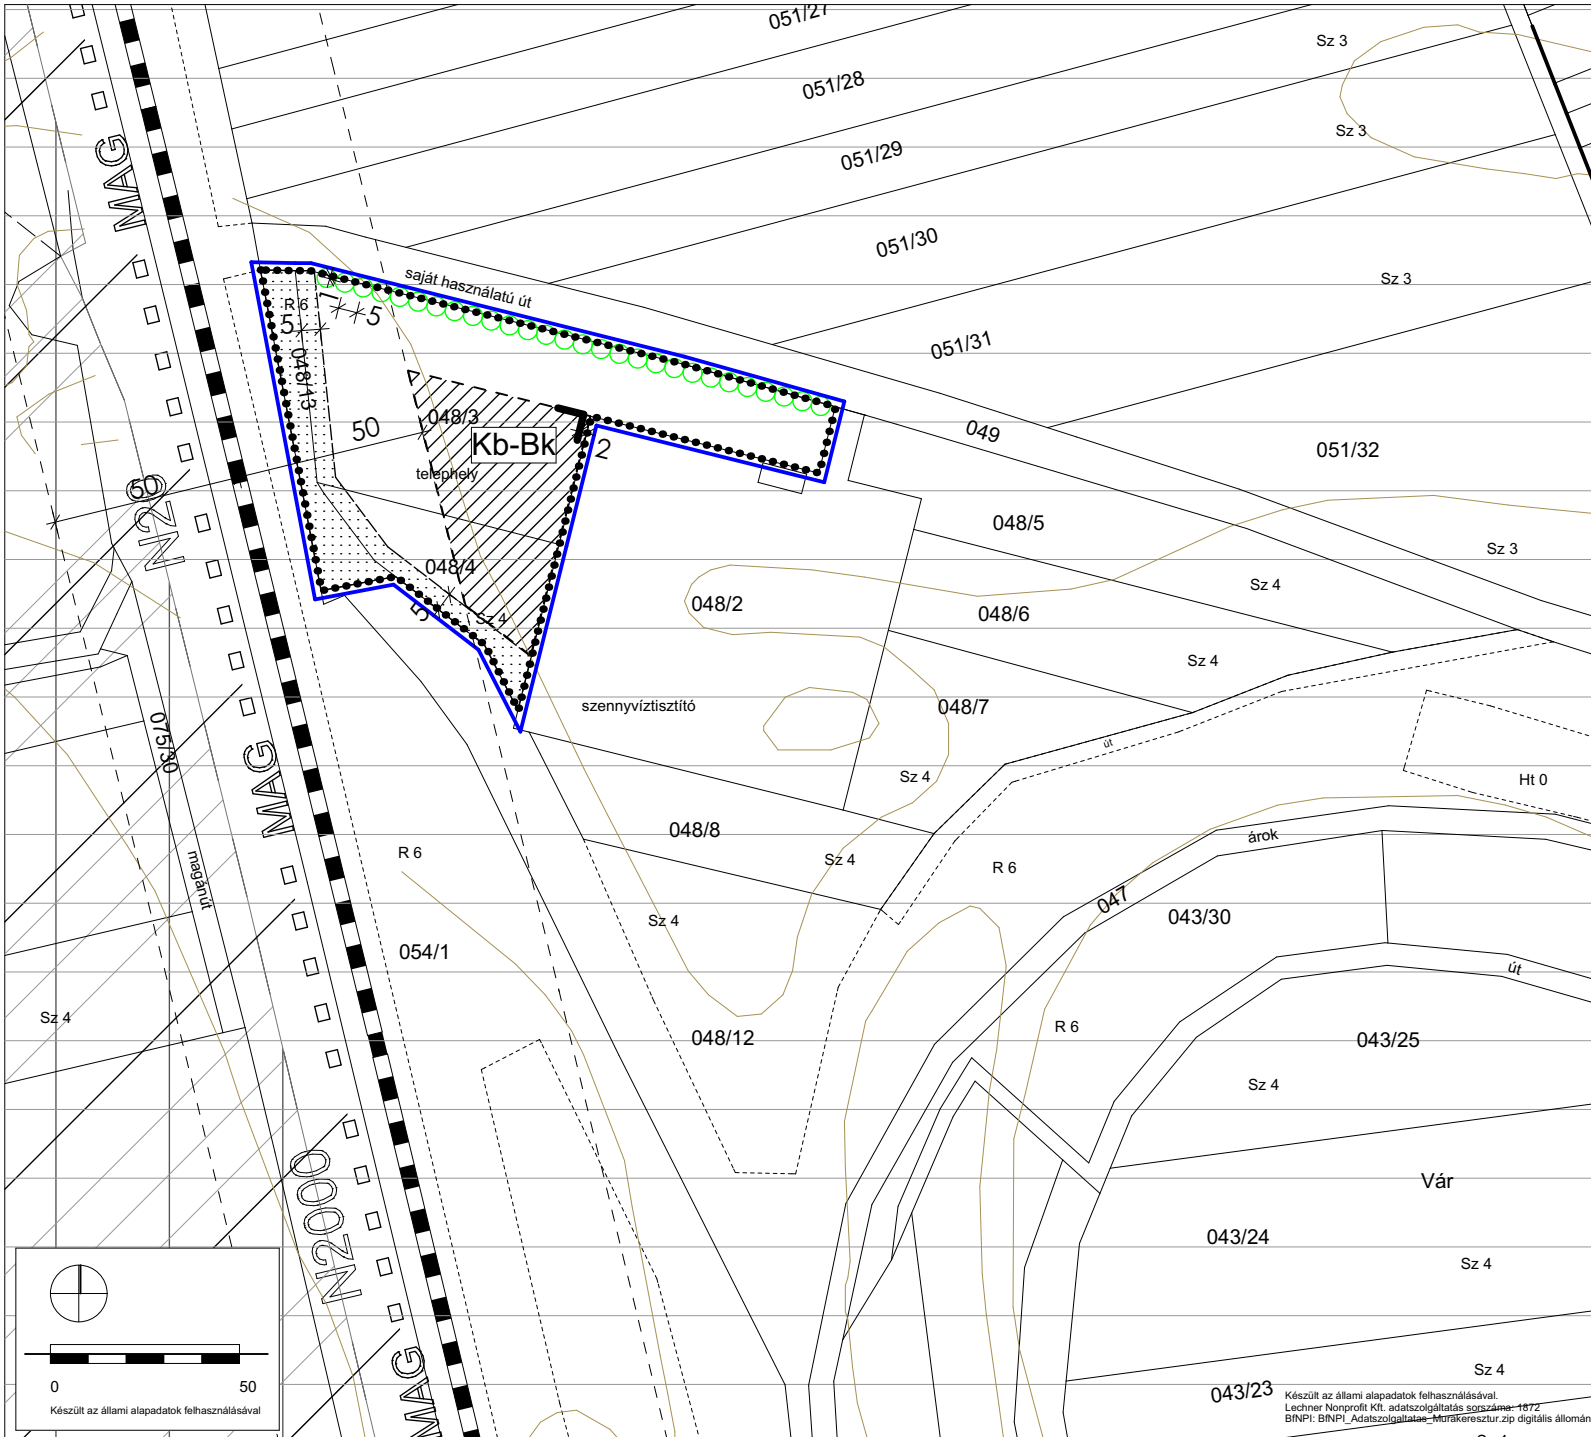

Készült az állami alapadatok felhasználásával.
Lechner Nonprofit Kft. adatszolgáltatás száma: 1872
BNPI: BNPI_AdatSzolgáltatás-MuraKeresztur.zip digitális állomány

6. melléklet 6/2001. (IX. 13.) önkormányzati rendelethez.
Béli Krisztina Polgár Róbert
jegyző polgármester