


Deák F. u. 471 hrsz. B.V.d.B. gyűjtőút  
 68155. j. Murakeresztúri bekötő út 3+389 km. sz.  
 Deák F. u. 40.

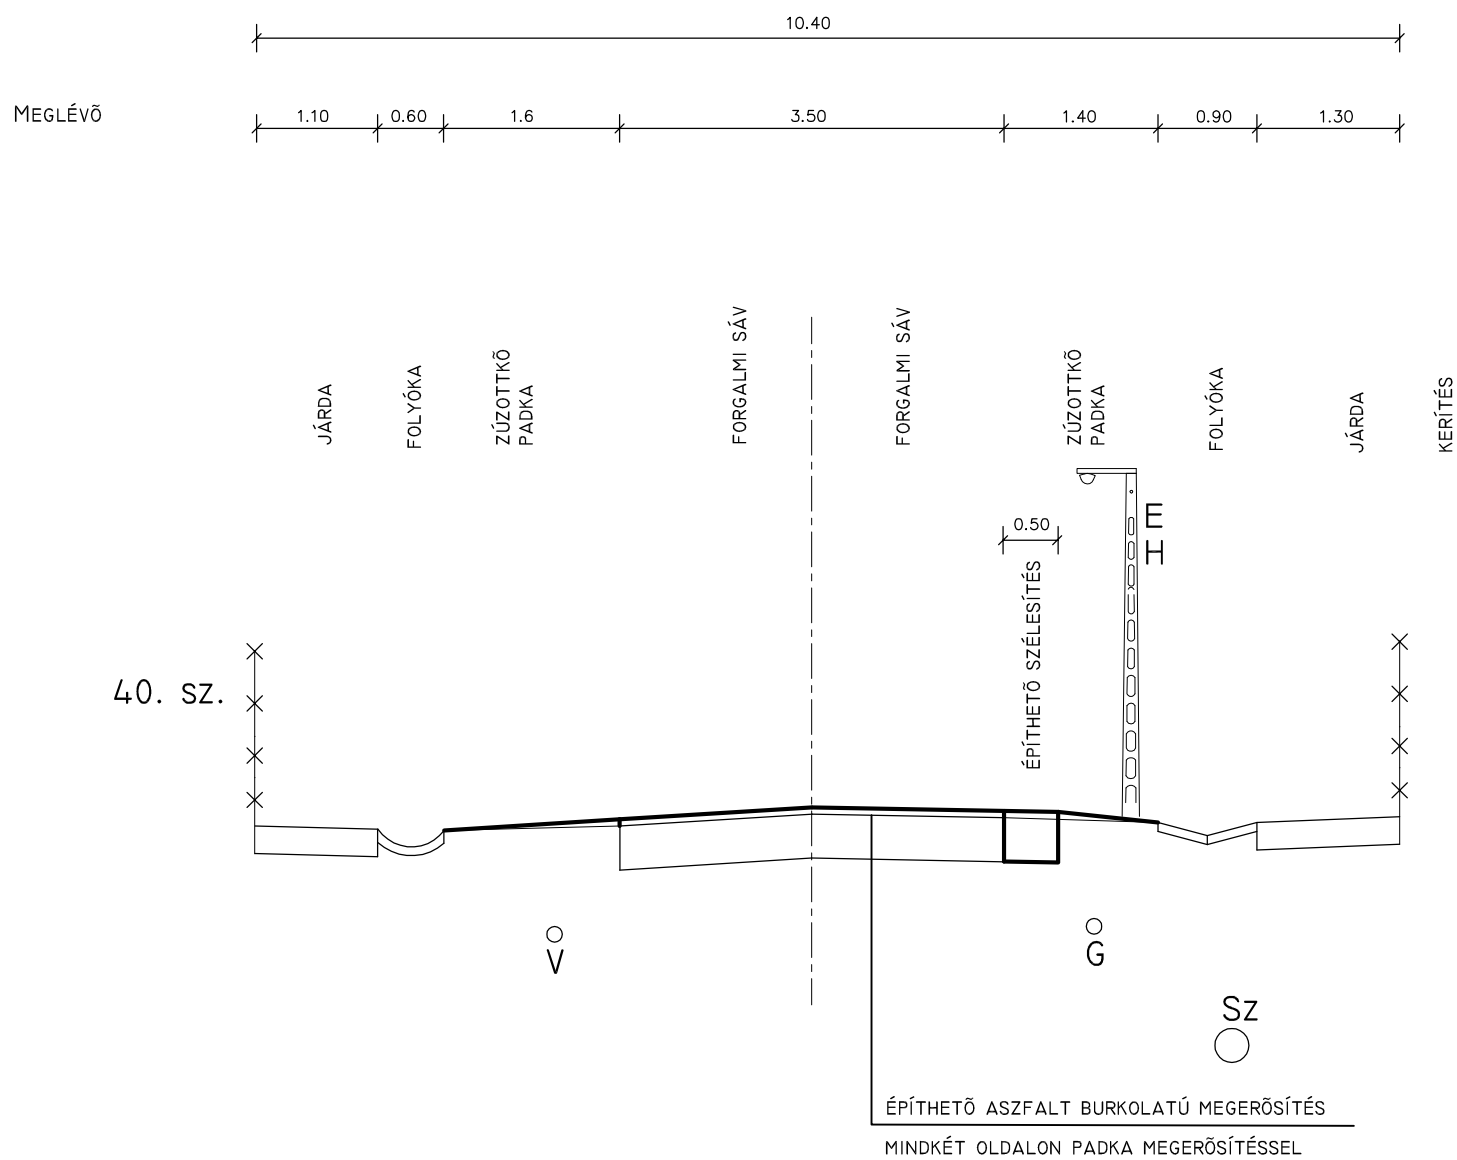

Deák F. u. 471 hrsz. B.V.d.B. gyűjtőút  
 68155. j. Murakeresztúri bekötő út 3+435 km. sz.  
 Deák F. u. 44.

