









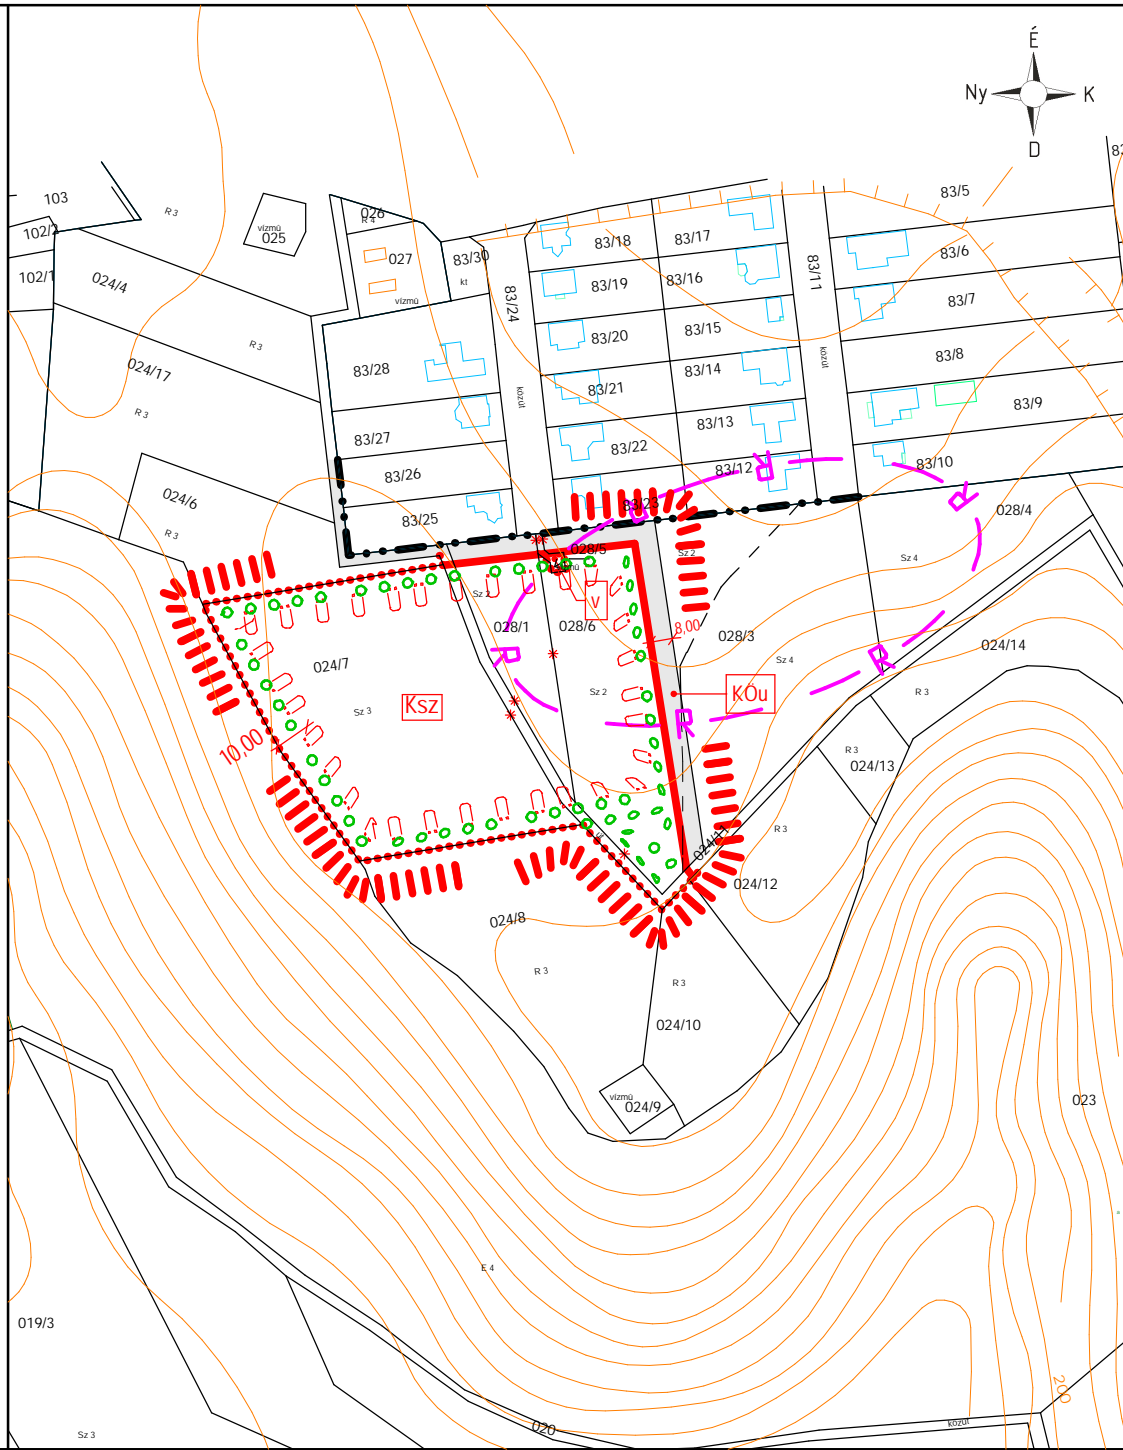


**JELMAGYARÁZAT:**

-  TERVEZÉSI TERÜLET HATÁRA
-  BELTERÜLET HATÁRA
-  ÉPÍTÉSI ÖVEZET, ÖVEZET HATÁRA
-  SZABÁLYOZÁSI VONAL
-  RÉGÉSZETI TERÜLET HATÁRA
-  BEÜLTETÉSI KÖTELEZETTSÉGŰ TERÜLET HATÁRA
-  KÖTELEZŐ FÁSÍTÁS
-  KÖZLEKEDÉSI CÉLÚ TERÜLET
-  MEGSZÜNTETŐ JEL
-  VÍZGAZDÁLKODÁSI ÖVEZET
-  SZABADIDŐ ELTÖLTÉSÉRE SZOLGÁLÓ KÜLÖNLEGES ÖVEZET
-  KÖZÜTI KÖZLEKEDÉSI ÖVEZET

 

**NAGYPÁLI**

KÖZSÉG  
TELEPÜLÉSRENDÉZÉSI TERVÉNEK  
10 TERÜLETRÉSZT ÉRINTŐ  
MÓDOSÍTÁSA

SZABÁLYOZÁSI TERV  
M=1:3000

A .../... Önkormányzati Rendelet  
2. sz. melléklete

"Készült az állami alapadatok  
felhasználásával"

TERVEZŐ: FERCSÁK ÁGNES  
TELEPÜLÉSMÉRNÖK  
TT-20-0277

MEGBÍZÓ: NAGYPÁLI KÖZSÉG  
ÖNKORMÁNYZATA  
Nagypáli  
Arany J. u. 26.

MUNKASZÁM: 1/2012.  
KÉSZÜLT: 2012. november

<p><b>Konfer Plan</b> <b>Mérnöki Bt.</b> Adósz.: 21026748-1-20 06-92/461-060 06-30/217-6141</p>		<p>8945 Bak Rákóczi F. u. 4. www.konferplan.hu info@konferplan.hu</p>
---	---	---