





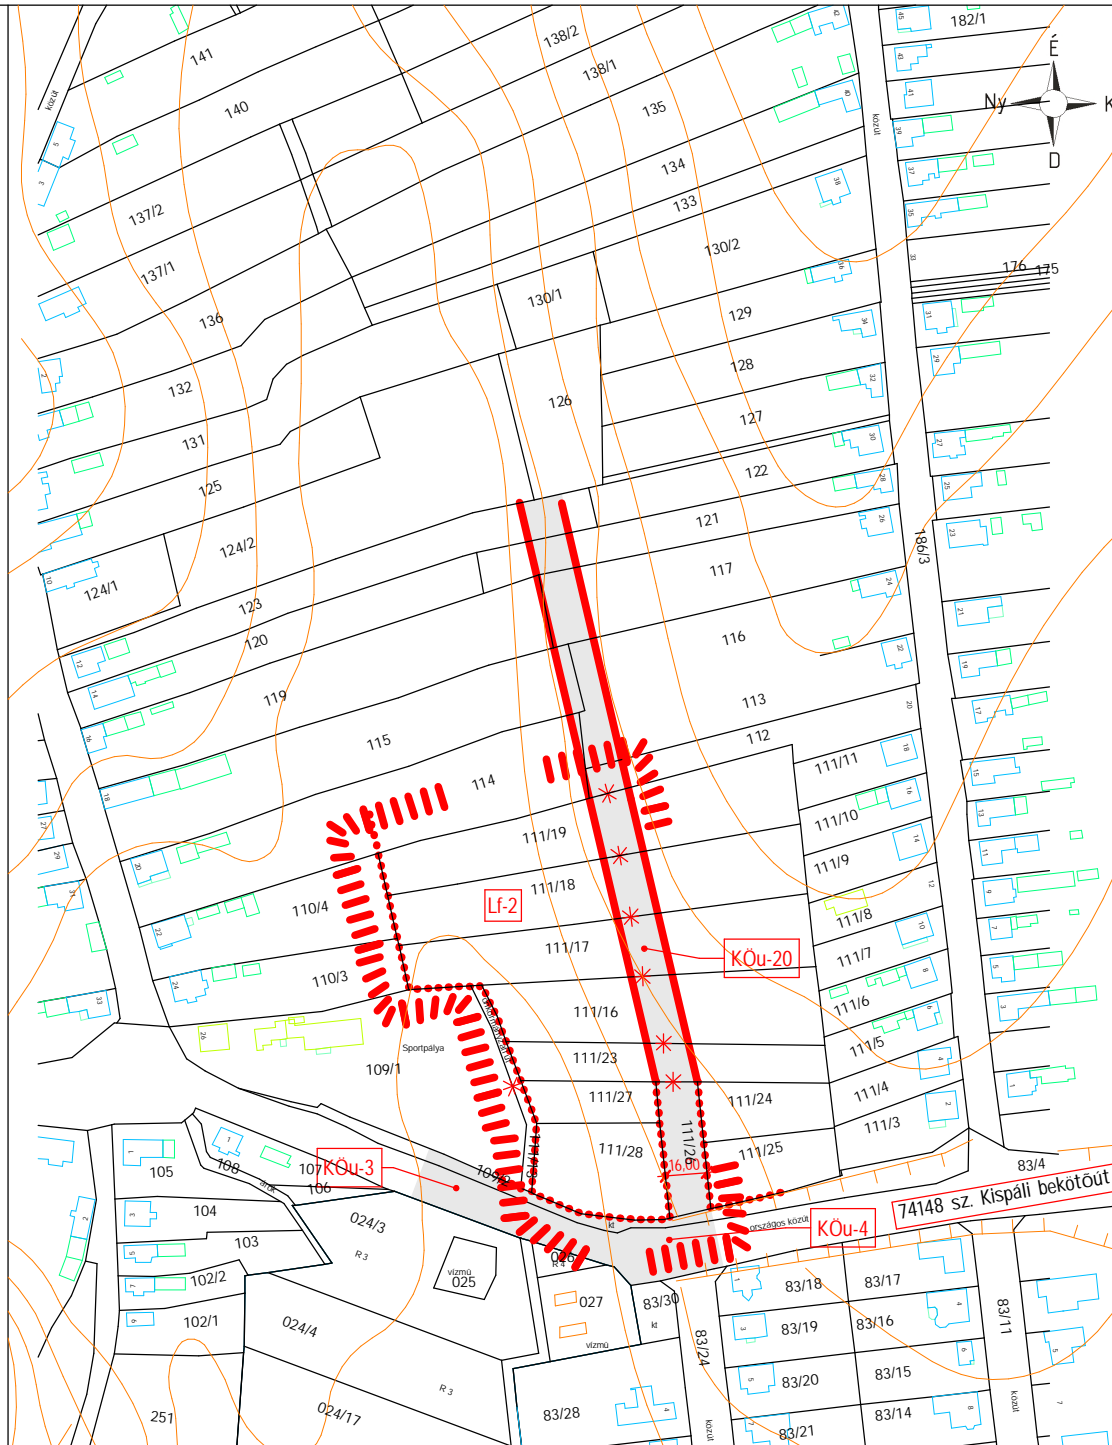


**JELMAGYARÁZAT:**

-  TERVEZÉSI TERÜLET HATÁRA
-  ÉPÍTÉSI ÖVEZET, ÖVEZET HATÁRA
-  SZABÁLYOZÁSI VONAL
-  KÖZLEKEDÉSI CÉLÚ TERÜLET
-  MEGSZÜNTETŐ JEL
-  FALUSIAS LAKÓÖVEZET
-  KÖZÜTI KÖZLEKEDÉSI ÖVEZET

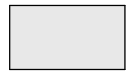

**NAGYPÁLI**

KÖZSÉG  
TELEPÜLÉSRENDEZÉSI TERVÉNEK  
10 TERÜLETRÉSZT ÉRINTŐ  
MÓDOSÍTÁSA

SZABÁLYOZÁSI TERV

M=1:3000

A .../... Önkormányzati Rendelet  
4. sz. melléklete

"Készült az állami alapadatok  
felhasználásával"

TERVEZŐ: FERCSÁK ÁGNES  
TELEPÜLÉSMÉRNÖK  
TT-20-0277

MEGBÍZÓ: NAGYPÁLI KÖZSÉG  
ÖNKORMÁNYZATA  
Nagypáli  
Arany J. u. 26.

MUNKASZÁM: 1/2012.  
KÉSZÜLT: 2012. november

**Konfer Plan**  
**Mérnöki Bt.**  
Adósz.: 21026748-1-20  
  
06-92/461-060  
06-30/217-6141

**KONFER PLAN**

  
8945 Bak  
Rákóczi F. u. 4.  
  
www.konferplan.hu  
info@konferplan.hu