




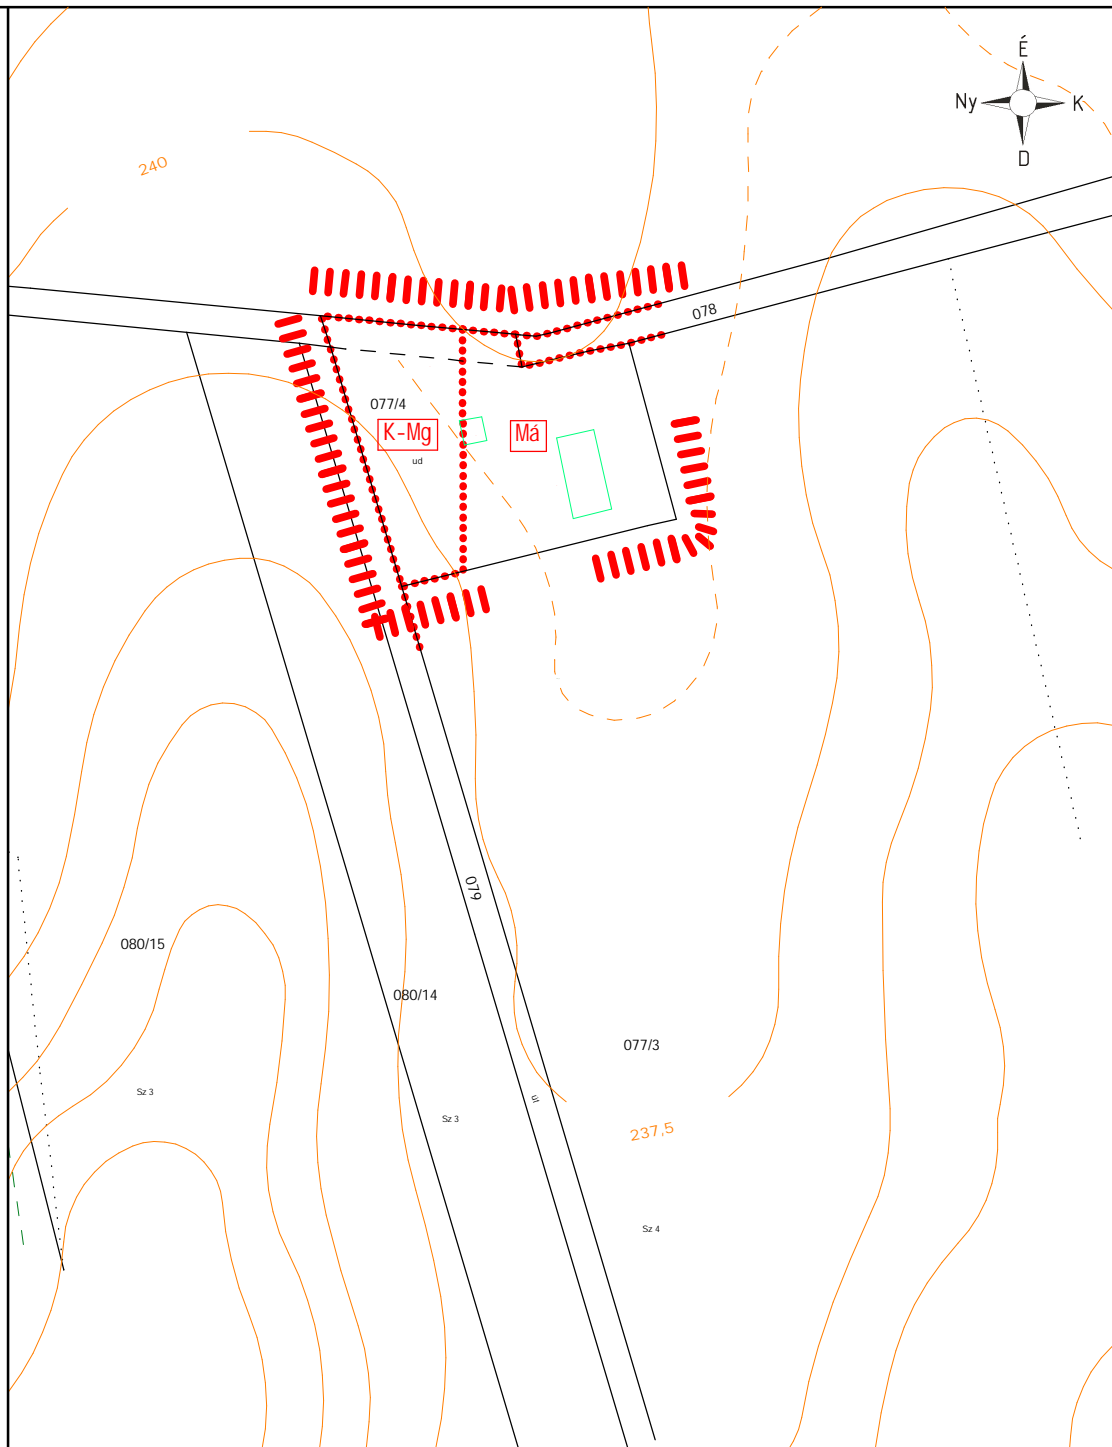
JELMAGYARÁZAT:

 TERVEZÉSI TERÜLET HATÁRA

 ÉPÍTÉSI ÖVEZET, ÖVEZET HATÁRA

 KÜLÖNLEGES MEZŐGAZDASÁGI
ÜZEM ÖVEZET

 ÁLTALÁNOS MEZŐGAZDASÁGI ÖVEZET



NAGYPÁLI

KÖZSÉG
TELEPÜLÉSTERVEZÉSI TERVÉNEK
10 TERÜLETRÉSZT ÉRINTŐ
MÓDOSÍTÁSA

SZABÁLYOZÁSI TERV

M=1:3000

A .../... Önkormányzati Rendelet
10. sz. melléklete

"Készült az állami alapadatok
felhasználásával"

TERVEZŐ: FERCSÁK ÁGNES
TELEPÜLÉSMÉRNÖK
TT-20-0277

MEGBÍZÓ: NAGYPÁLI KÖZSÉG
ÖNKORMÁNYZATA
Nagypáli
Arany J. u. 26.

MUNKASZÁM: 1/2012.
KÉSZÜLT: 2012. november

Konfer Plan
Mérnöki Bt.
Adósz.: 21026748-1-20
 
06-92/461-060
06-30/217-6141

**KONFER
PLAN**

 8945 Bak
Rákóczi F. u. 4.

www.konferplan.hu
info@konferplan.hu