


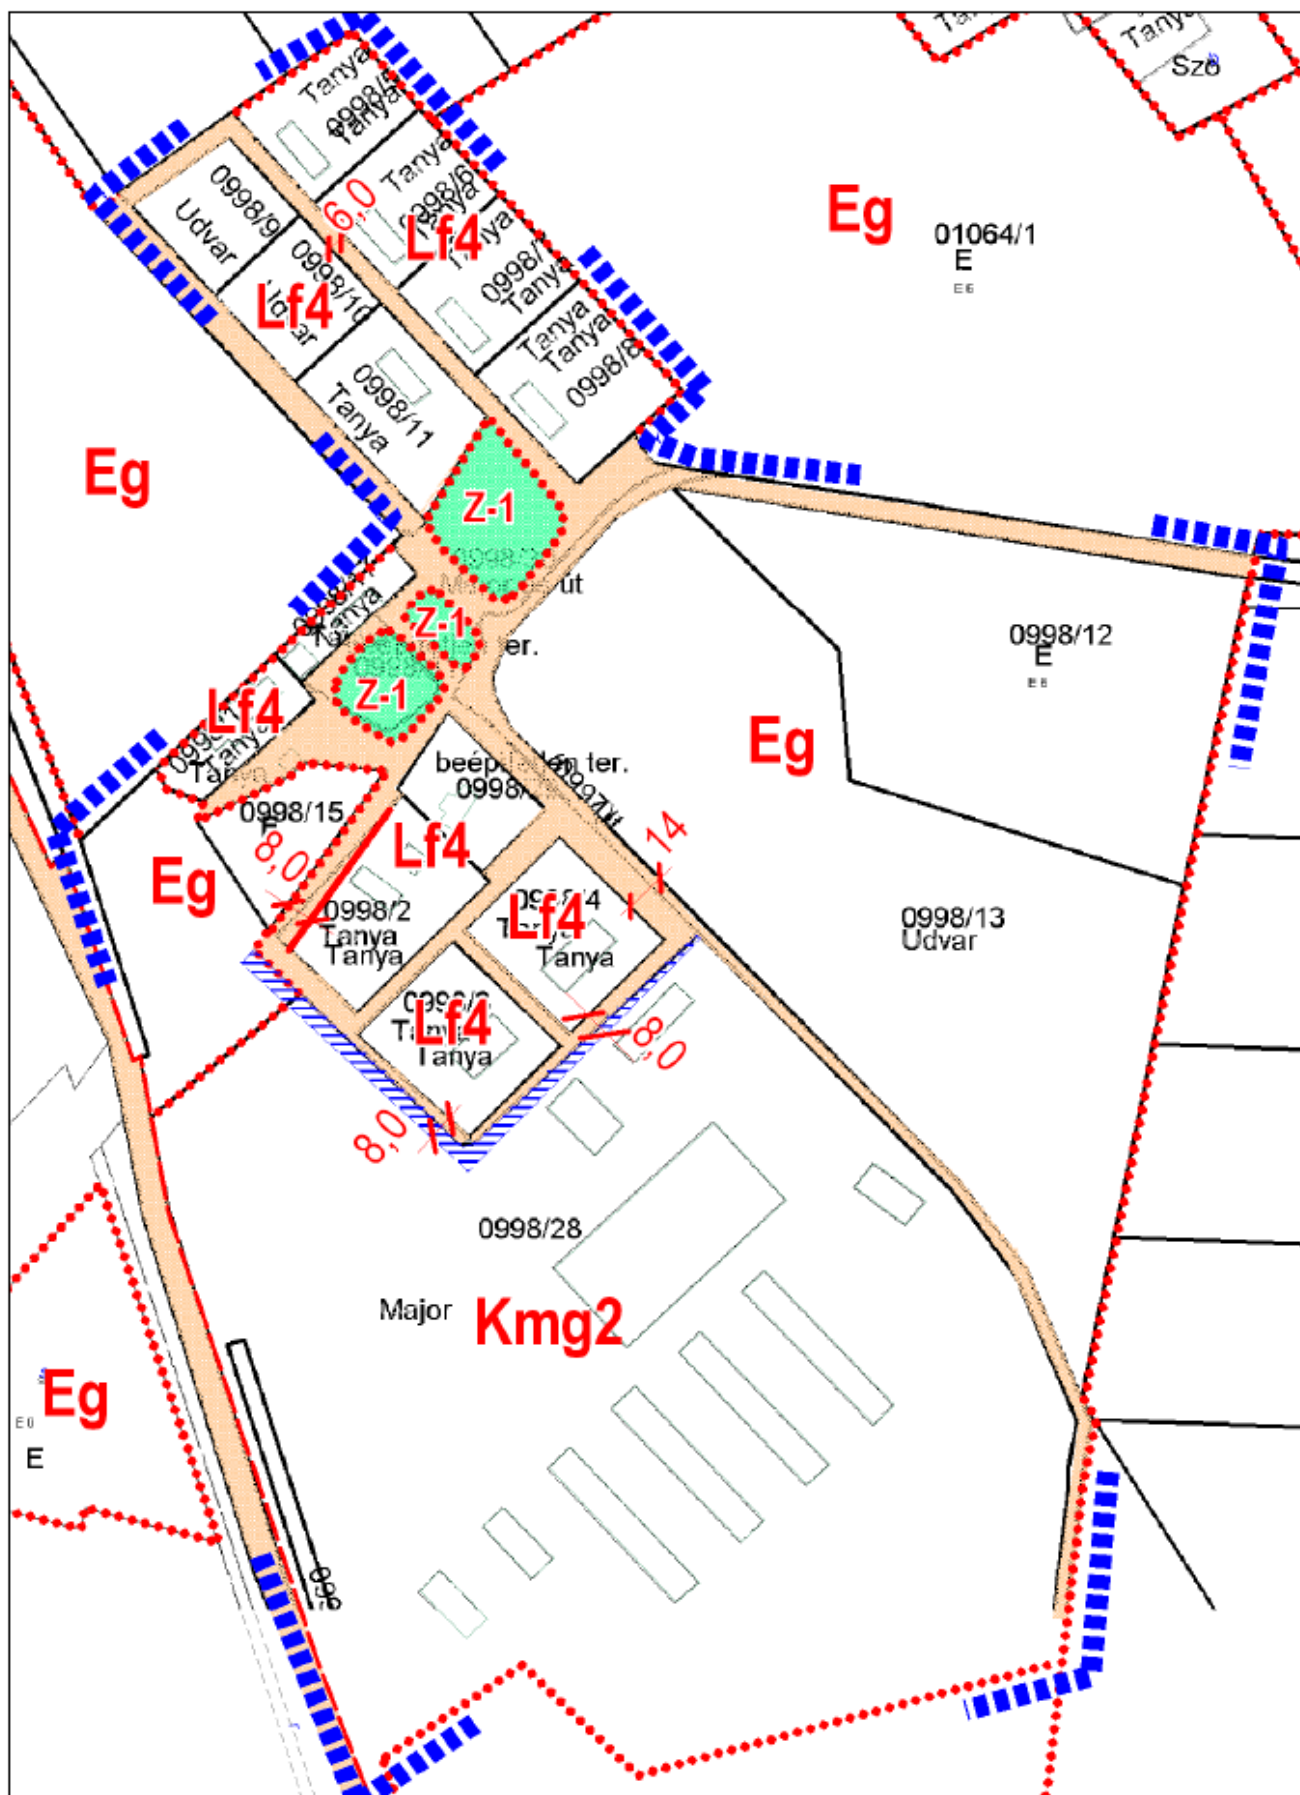

SZT-5 SZABÁLYOZÁSI TERV - ÜRBŐPUSZTA