




CEGLÉD
TELEPÜLÉSRENDEZÉSI ESZKÖZEINEK
MÓDOSÍTÁSA AZ
INFINEON TECHNOLOGIES CEGLÉD KFT.
CEGLÉDI TELEPHELYE BŐVÍTÉSÉRE VONATKOZÓAN
SZABÁLYOZÁSI TERV MÓDOSÍTÁS

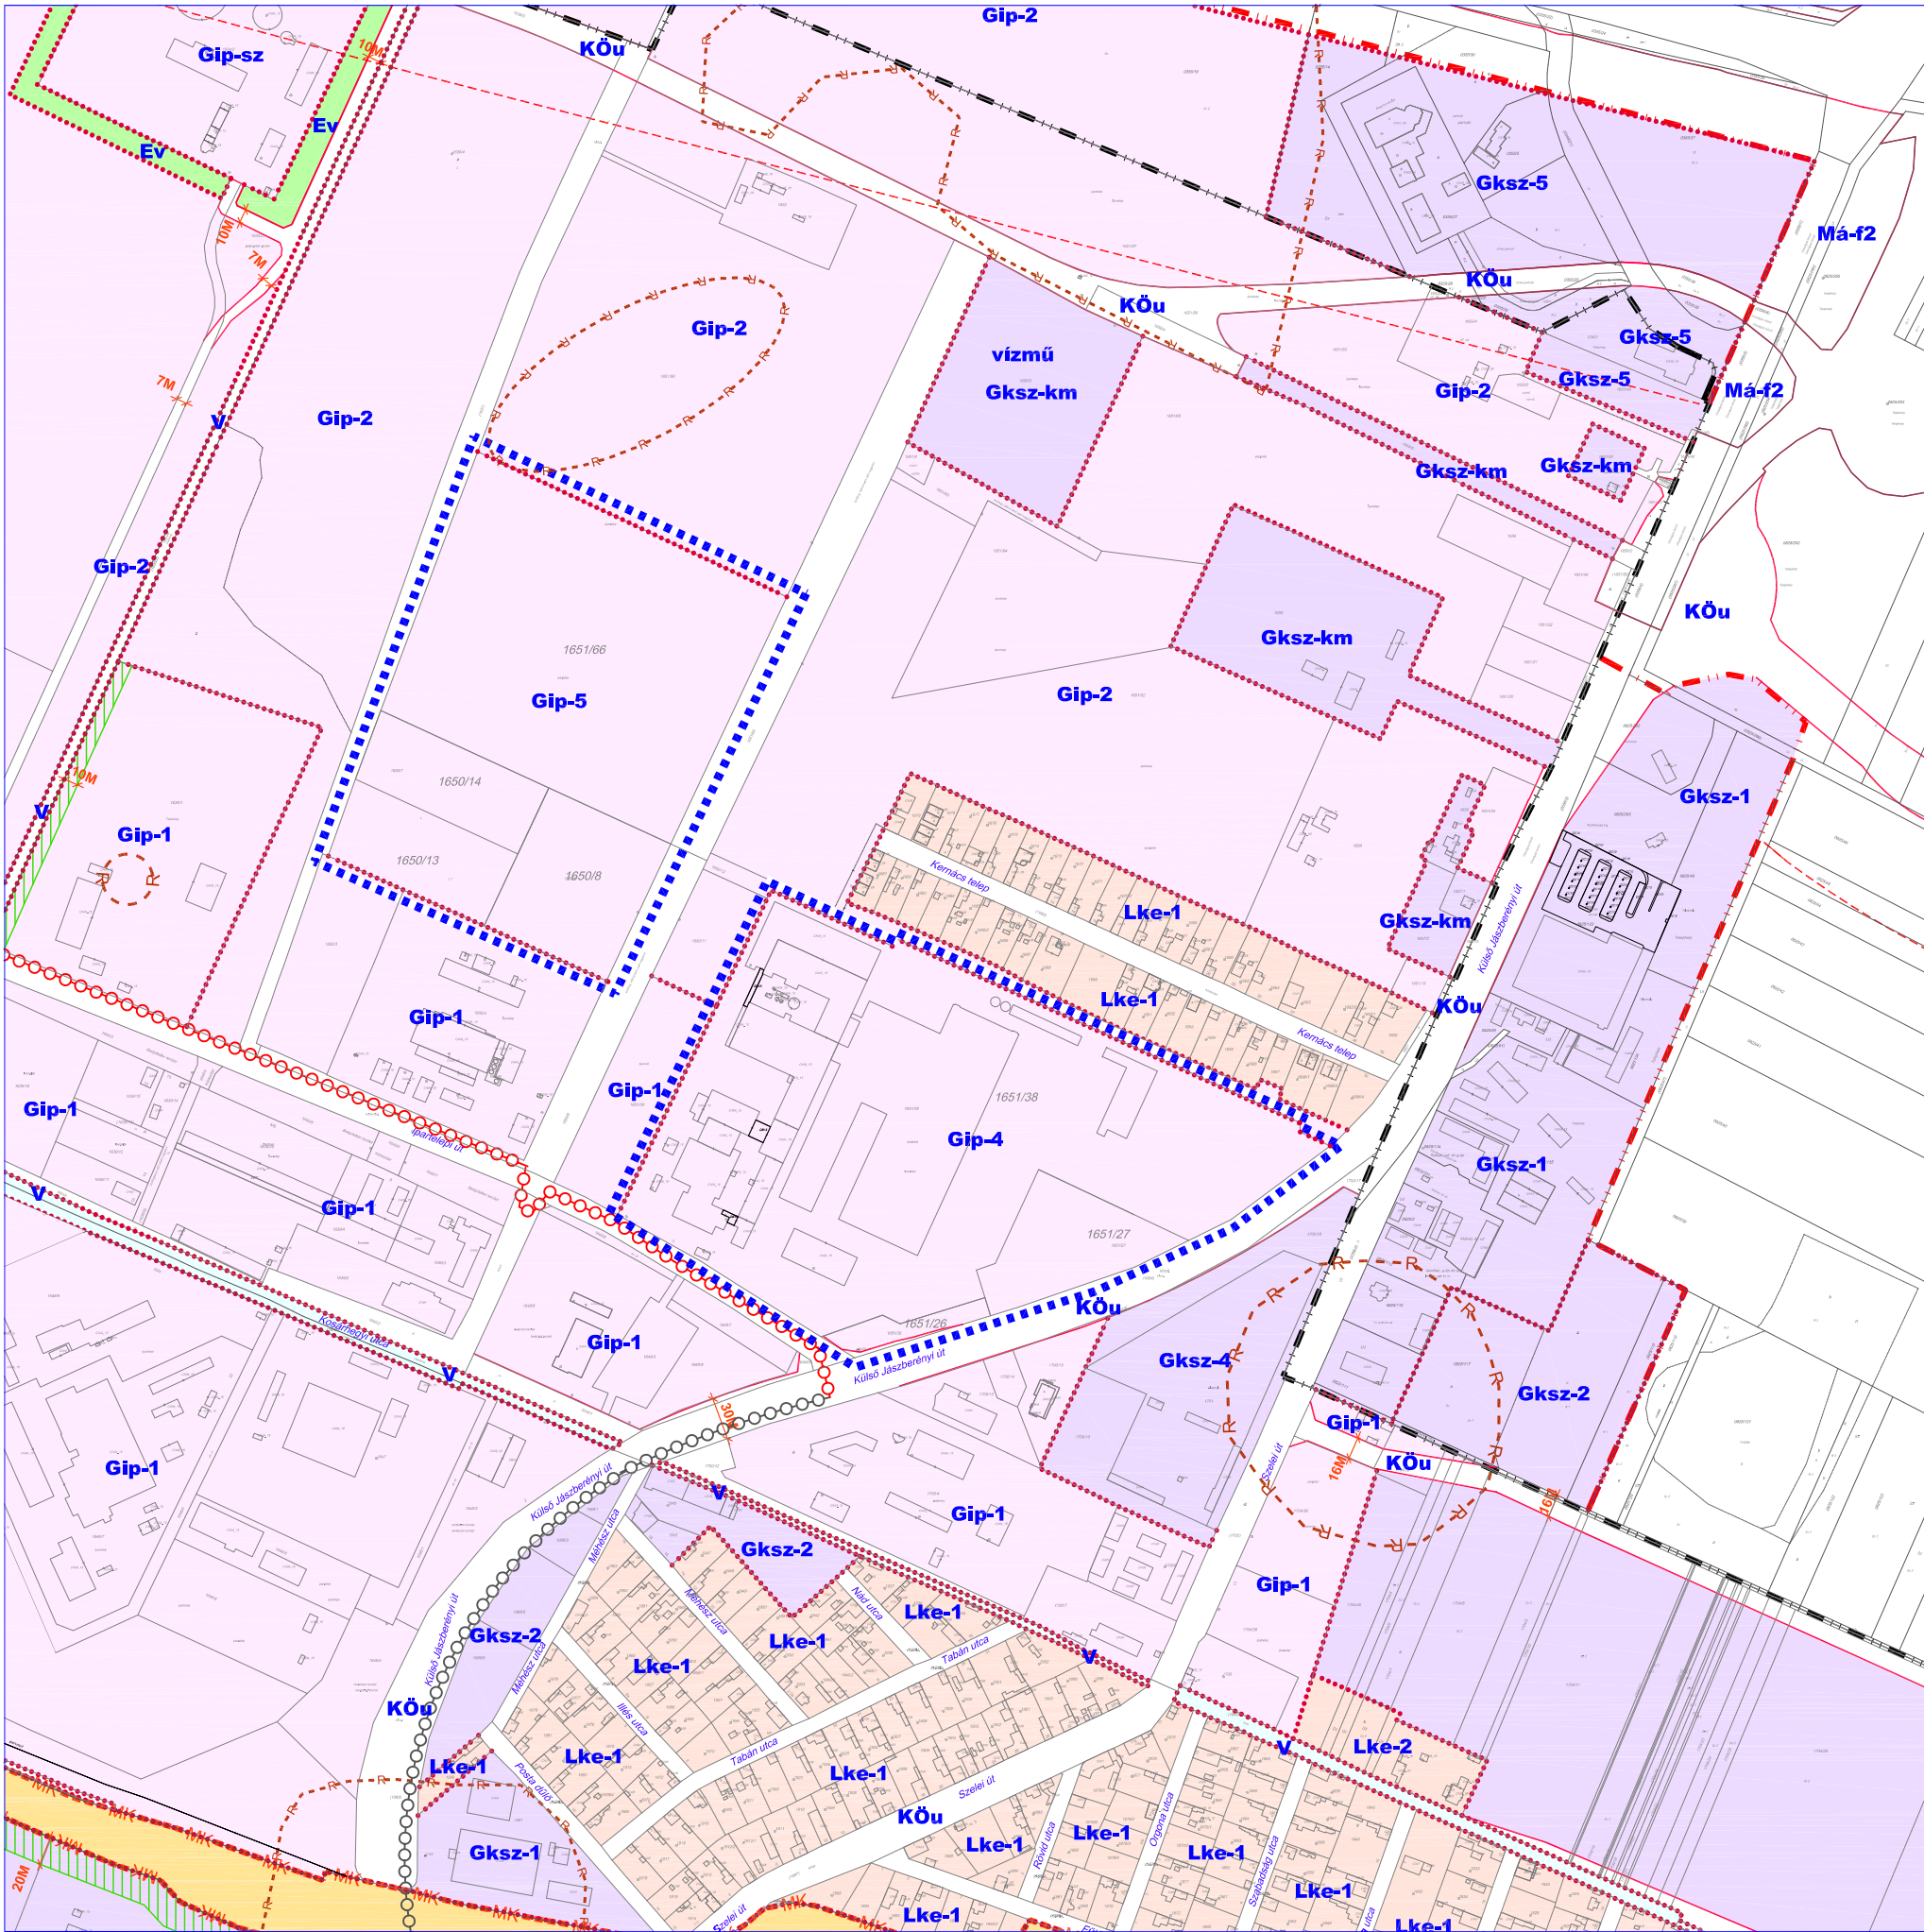

M = 1 : 5 000

..... MÓDOSÍTÁSSAL ÉRINTETT TERÜLET HATÁRA

MEGLÉVŐ BELTERÜLETI HATÁR

TERVEZETT BELTERÜLETI HATÁR

MEGSZÜNTETŐ JEL

Gip-5 ÉPÍTÉSI ÖVEZET, ÖVEZET JELE

ÖVEZETHATÁR

SZABÁLYOZÁSI SZÉLESSÉG

SZABÁLYOZÁSI VONAL

MK MŰEMLÉKI JELENTŐSÉGŰ TERÜLET HATÁRA

RÉGÉSZETI LELŐHELY TERÜLETE

VÉDŐTÁVOLSÁG, VÉDŐSÁV HATÁRA

KERÉKPÁRÚT (MEGLÉVŐ, TERVEZETT)

Lke KERTVÁROSIS LAKÓTERÜLET ÖVEZETE

Vt TELEPÜLÉSKÖZPONT VEGYES TERÜLET ÖVEZETE

Gksz KERESKEDELMI-SZOLGÁLTATÓ
GAZDASÁGI TERÜLET ÖVEZETE

Gip IPARI- GAZDASÁGI TERÜLET ÖVEZETE

KÖk KÖTÖTTPÁLYÁS KÖZLEKEDÉSI TERÜLET ÖVEZETE

KÖu KÖZÚTI KÖZLEKEDÉSI TERÜLET ÖVEZETE

V VÍZGAZDÁLKODÁSI TERÜLET ÖVEZETE

Ev ERDŐTERÜLET ÖVEZETE-VÉDELMI

MEGBÍZÓ	TERVEZŐ
A TERV HITELESSÉGÉRT ALÁÍRÁSUKKAL FELELNEK	
POLGÁRMESTER:..... JEGYZŐ:..... Cegléd Város Önkormányzata Képviselő-testületének 15/2025. (VI. 20.) önkormányzati rendelete Cegléd Város Helyi Építési Szabályzatáról szóló 22/2022. (IX. 29.) önkormányzati rendelet módosításáról. Dátum: Cegléd, 2025. június	PROJEKTVEZETŐ:..... Mátyás-Varga Eszter PESTTÉR Email: pestterv@pestterv.hu Honlap: www.pestterv.hu Dátum: Budapest, 2025. június
MEGBÍZÓ	TERVEZŐ
CEGLÉD VÁROS ÖNKORMÁNYZAT POLGÁRMESTERI HIVATALA MUNKÁJÁNAK MEGNEVEZÉSE: CEGLÉD TELEPÜLÉSRENDEZÉSI ESZKÖZEINEK MÓDOSÍTÁSA AZ INFINEON TECHNOLOGIES KFT. CEGLÉDI TELEPHELYE BŐVÍTÉSÉRE VONATKOZÓAN RAJZ CÍME: SZABÁLYOZÁSI TERV MÓDOSÍTÁS MÉRÉSKÉP: M = 1 : 5 000 RAJZSZÁM: SZT-1/B/M1 PROJEKTSZÁM: 1386 2025. június	PESTTÉR KFT Pest megyei Terület-, Település-, Környezet Tervező és Tanácsadó Kft. 1085 Budapest, Kőfaragó utca 9. Telefon: +36 30 286 0980, +36 1 267 0508 Projektvezető: Mátyás-Varga Eszter TT/1 01-4863 É 01-4863 Településrendező: Mátyás-Varga Eszter TT/1 01-4863 É 01-4863 Környezet- és tájrendező: Schuchmann Péter TR/1-01-5068 Közlekedéstervező: Rhoer Ádám K1d-01-Tell, KE-SZ, KE-T-Tell, KÖ-T Közműtervező: Dima András MK-01-2130 TE, TH, TV Szerkesztő: Vankósné János Zsuzsanna Ügyvezető igazgató: Schuchmann Péter TR/1-01-5068 A TERV KÉPZÉSÉNEK AZ ÁLLAMI ALAPADATOK FELHASZNÁLÁSÁVAL KÉSZÜLT, CSAK A TELEPÜLÉSRENDEZÉSI CÉLRA HASZNÁLHATÓ

	Védőszáv határa
	Földrészlelhatár
	Művelési ág határa
	Épület
	Szintvonalak
	Régészeti lelőhely határa