






SZT-1/D/M1 jelű tervlap

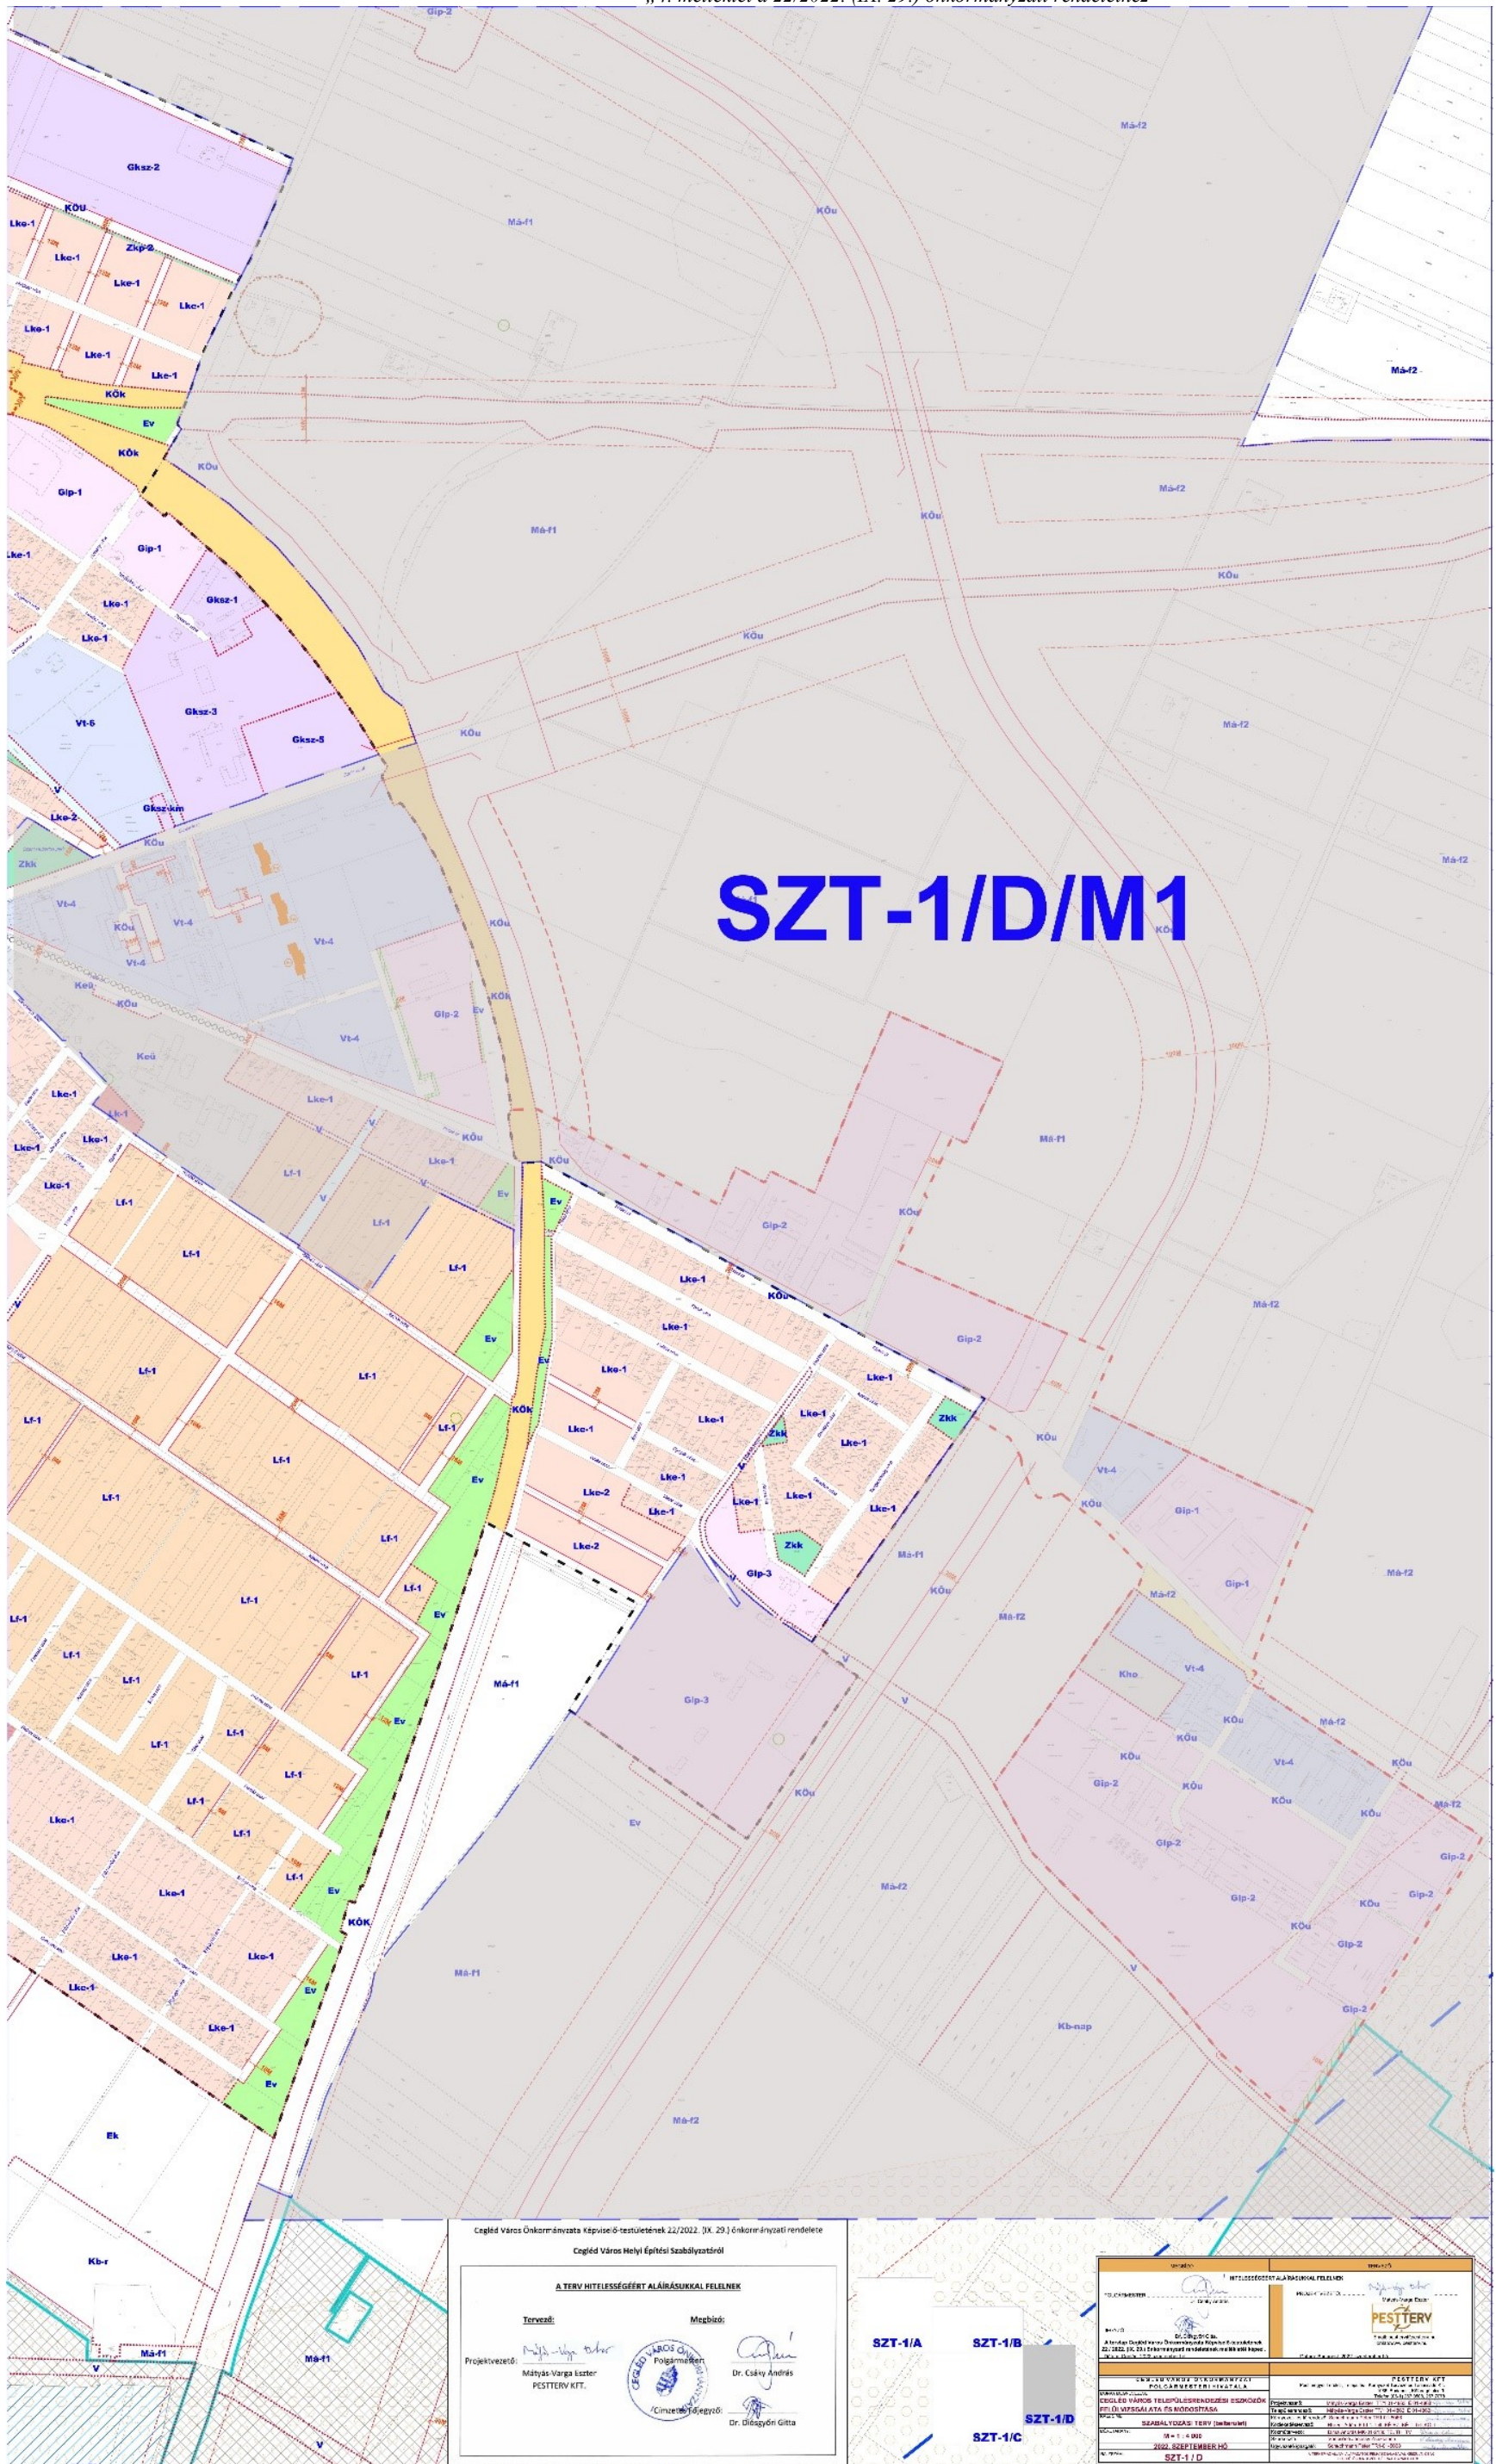