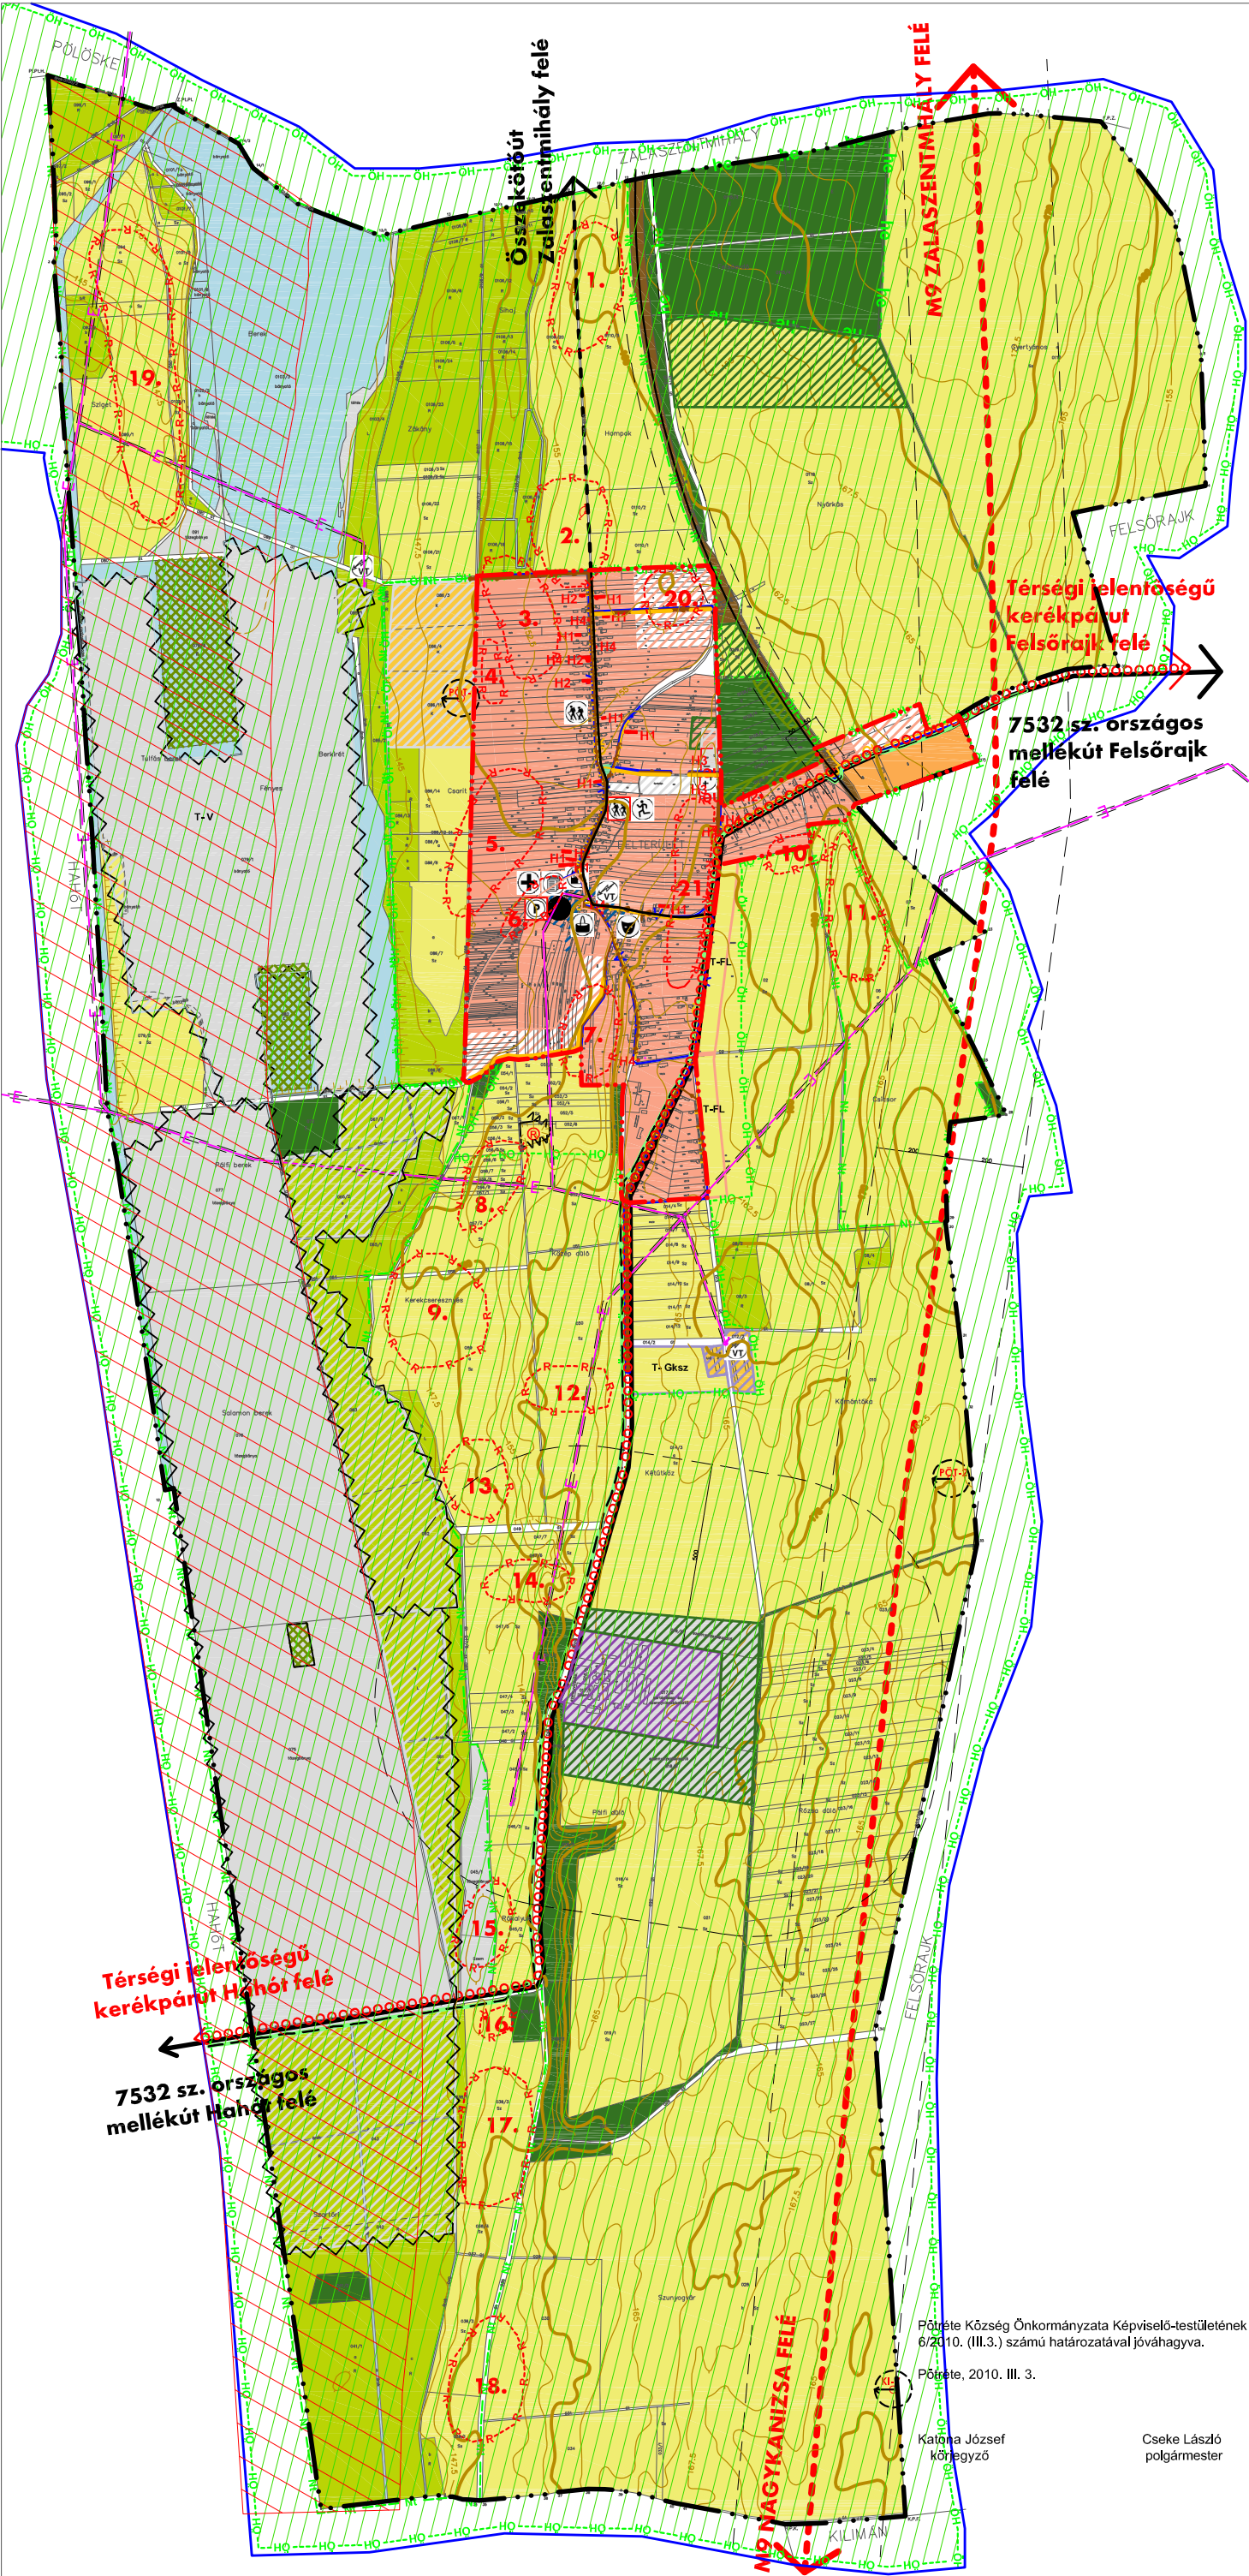


PÖTRÉTE
TELEPÜLÉSRENDEZÉSI TERVE

TELEPÜLÉSSZERKEZETI TERV
M=1:17500

GENERÁLTERVEZŐ:
Berczeli Emília
vezető település-
rendező tervező
TT1-2447/06

TERVEZŐK:
Dima András
Kormosné Bónus Gyöngyi
Lancsák Lajos
Tokai Zita Mária

MUNKATÁRS:
Szóke Tamás
Mogyorósi Dániel
Horváth Imola
DÁTUM:
2009. november

JELMAGYARÁZAT

MEGLÉVŐ	TERVEZETT	Beépítésre szánt területek	Szintterület-sűrűség
		FALUSIAS LAKÓTERÜLET	0,3-0,5
		TELEPÜLÉSKÖZPONT VEGYES TERÜLET	1,0
		IPARI GAZDASÁGI TERÜLET	0,25
		KERESKEDELMI SZOLGÁLTATÓ GAZDASÁGI TERÜLET	0,6
		ÜDÜLŐHÁZAS ÜDÜLŐTERÜLET	0,5
		KÜLÖNLEGES TERÜLET	0,2
		- TEMETŐ, TEMPLOM	
		- POLGÁRMESTERI HIVATAL, ORVOSI RENDELŐ	
		- VEGYES BOLT, KÖZÖSSÉGI HÁZ / PARKOLÓ	
		- SPORTPÁLYA / ÖKO TURIZMUS KÖZPONT	

Beépítésre nem szánt területek

		KÖZLEKEDÉSI ÉS KÖZMŰ TERÜLET
		ZÖLDTERÜLET
		VÍZGAZDÁLKODÁSI TERÜLET
		ÁLTALÁNOS MEZŐGAZDASÁGI TERÜLET (SZÁNTÓ /GYEP, LEGELŐ)
		ERDŐTERÜLET (GAZDASÁGI, VÉDERDŐ)
		ERDŐSZETI TÉRKÉPEN NEM JELÖLT BEERDŐSÜLT, ERDŐSÍTÉSRE SZÁNT TERÜLET, VAGY VÍZ ALATTI ERDŐ
		KERTES MEZŐGAZDASÁGI TERÜLET (SZŐLŐ, GYÜMÖLCSÖS)
		KÜLÖNLEGES TERÜLET - MEZŐGAZDASÁGI ÜZEMI TERÜLET, BÁNYATELEK (BEÉPÍTÉSRE NEM SZÁNT)

Közlekedési létesítmények

		TERVEZETT AUTÓPÁLYA
		ORSZÁGOS MELLÉKÚT
		HELYI GYÚJTÓÚT
		VASÚTTERÜLET
		ÖSSZEKÖTŐÚT
		TÉRSÉGI JELENTŐSÉGŰ KERÉKPÁRÚT

Egyéb jelek

		BELTERÜLET HATÁRA
		KÖZIGAZGATÁSI TERÜLET HATÁRA
		VÉDŐTÁVOLSÁG HATÁRA
		NATURA 2000 HÁLÓZAT (NH)
		ÖKOLÓGIAI HÁLÓZAT HATÁRA
		FELSZÍN ALATTI VÍZMINŐSÉG VÉDELMI TERÜLET HATÁRA
		HELYI JELENTŐSÉGŰ TERMÉSZETI TERÜLET HATÁRA
		ORSZÁGOS JELENTŐSÉGŰ RÉGÉSZETI TERÜLET HATÁRA
		RÉGÉSZETI ÉRDEKŰ TERÜLET HATÁRA
		HELYI ÉRTÉKVÉDELMI TERÜLET HATÁRA
		HELYI ÉRTÉKVÉDELMI (ÉPÜLET, MŰTÁRGY)
		REKULTIVÁLANDÓ TERÜLET
		LÁTVÁNYVÉDELME (KILÁTÁS, RÁLÁTÁS)
		CSÚSZÁSVESZÉLYES TERÜLET HATÁRA
		TARTALÉK LAKÓTERÜLET/ IPARI-GAZDASÁGI TERÜLET/VÍZGAZDÁLKODÁSI TERÜLET (TÓ)
		BÁNYATELEK HATÁRA
		MOL FÚRÁSPONT
		HULLADÉK UDVAR
		- VILLAMOS OSZLOP TRAFÓ
		- IVÓVÍZ GERINCVEZETÉK
		- GÁZVEZETÉK VÉDŐTÁVOLSÁGGAL
		- VILLAMOS LÉGVEZETÉK VÉDŐTÁVOLSÁGGAL
		- SZENNYVÍZ CSATORNA
		- OPTIKAI KÁBEL VÉDŐTÁVOLSÁGGAL

Pötréte Község Önkormányzata Képviselő-testületének 6/2010. (III.3.) számú határozatával jóváhagyva.

Pötréte, 2010. III. 3.

Katona József
köjegyző

Cseke László
polgármester