
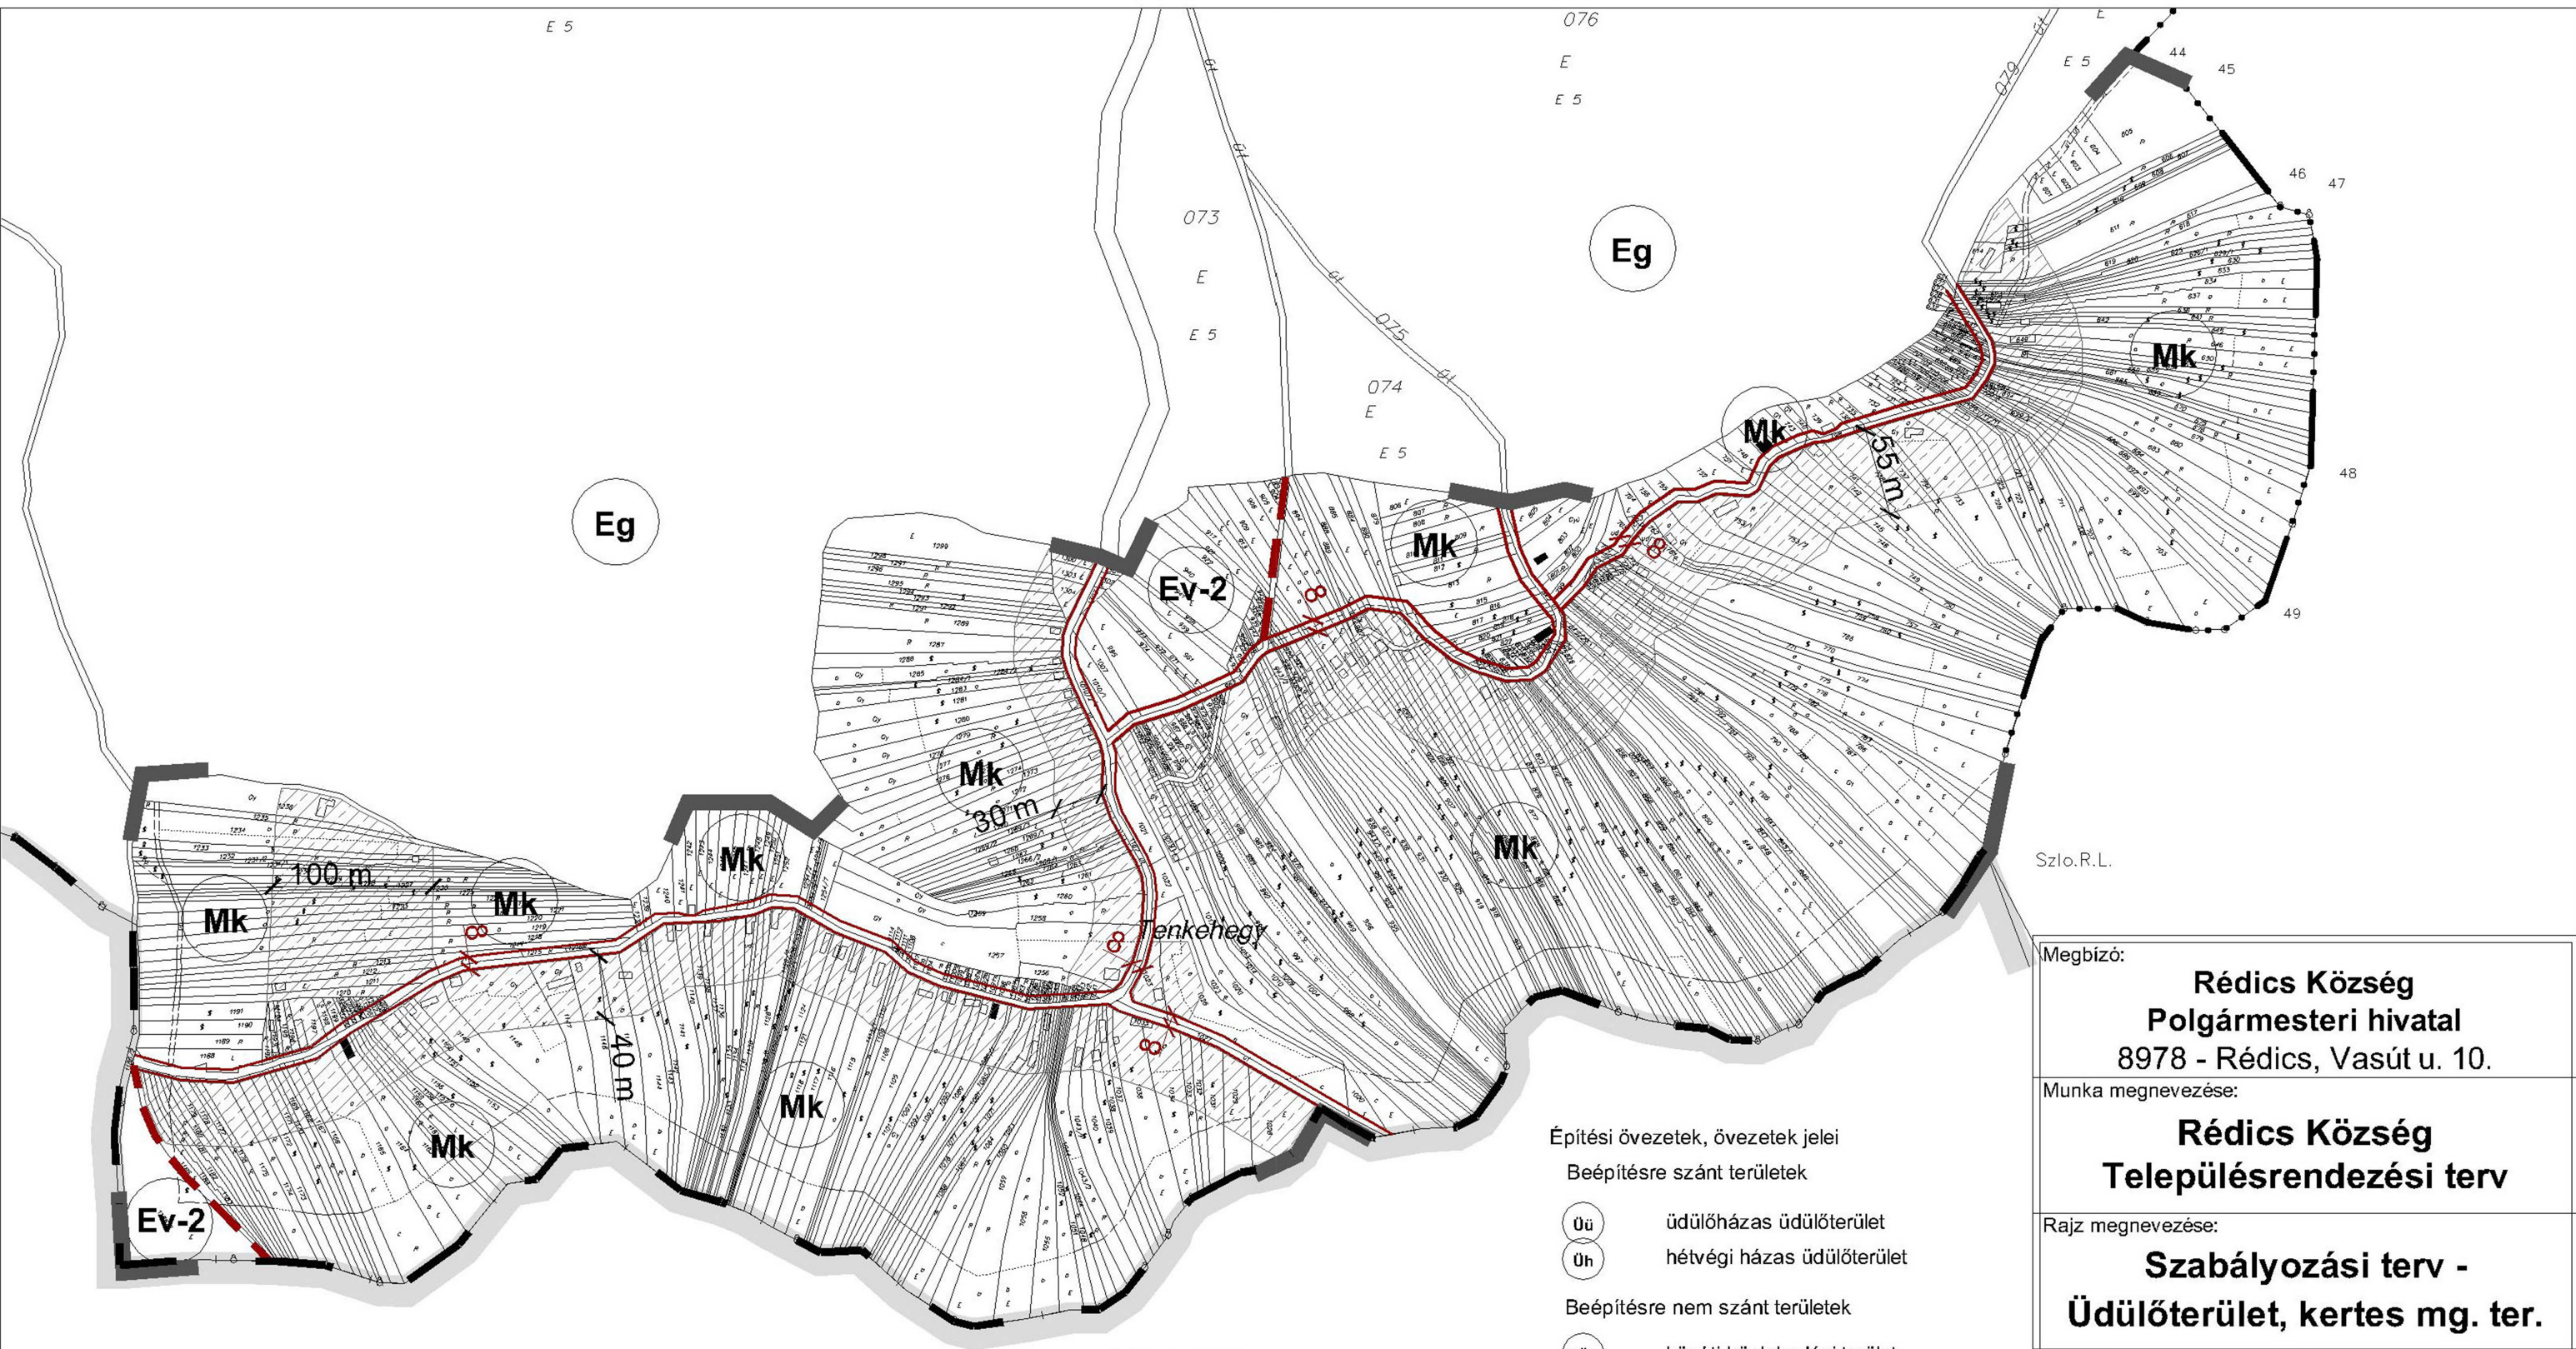
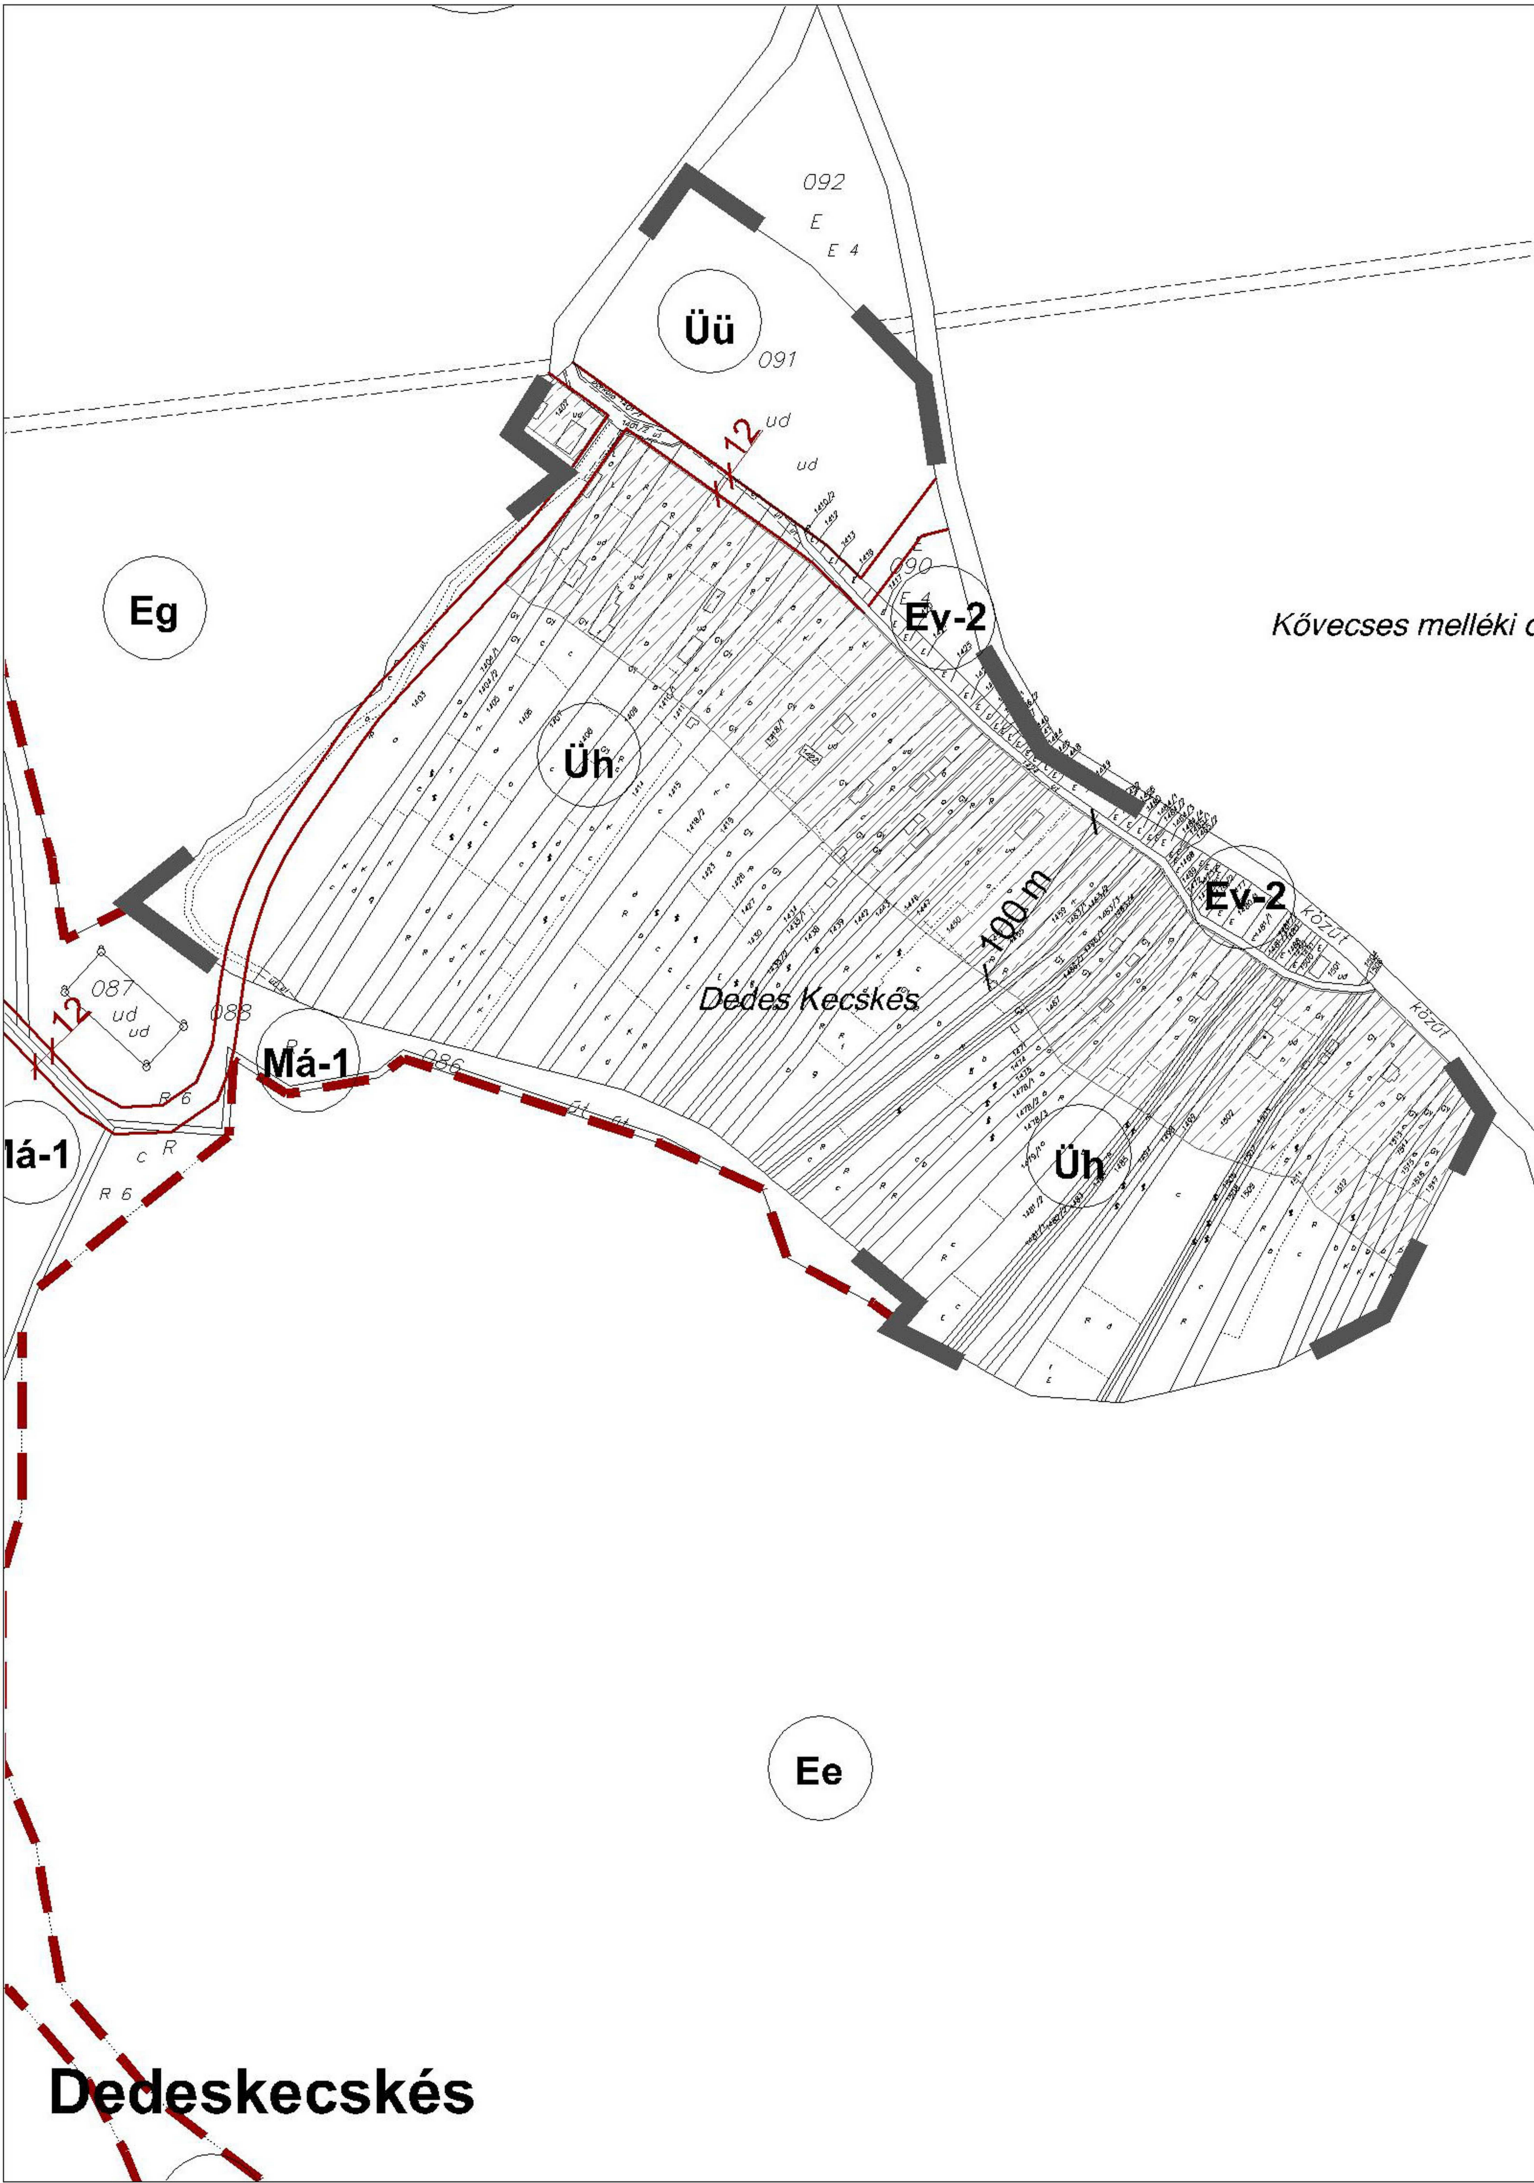


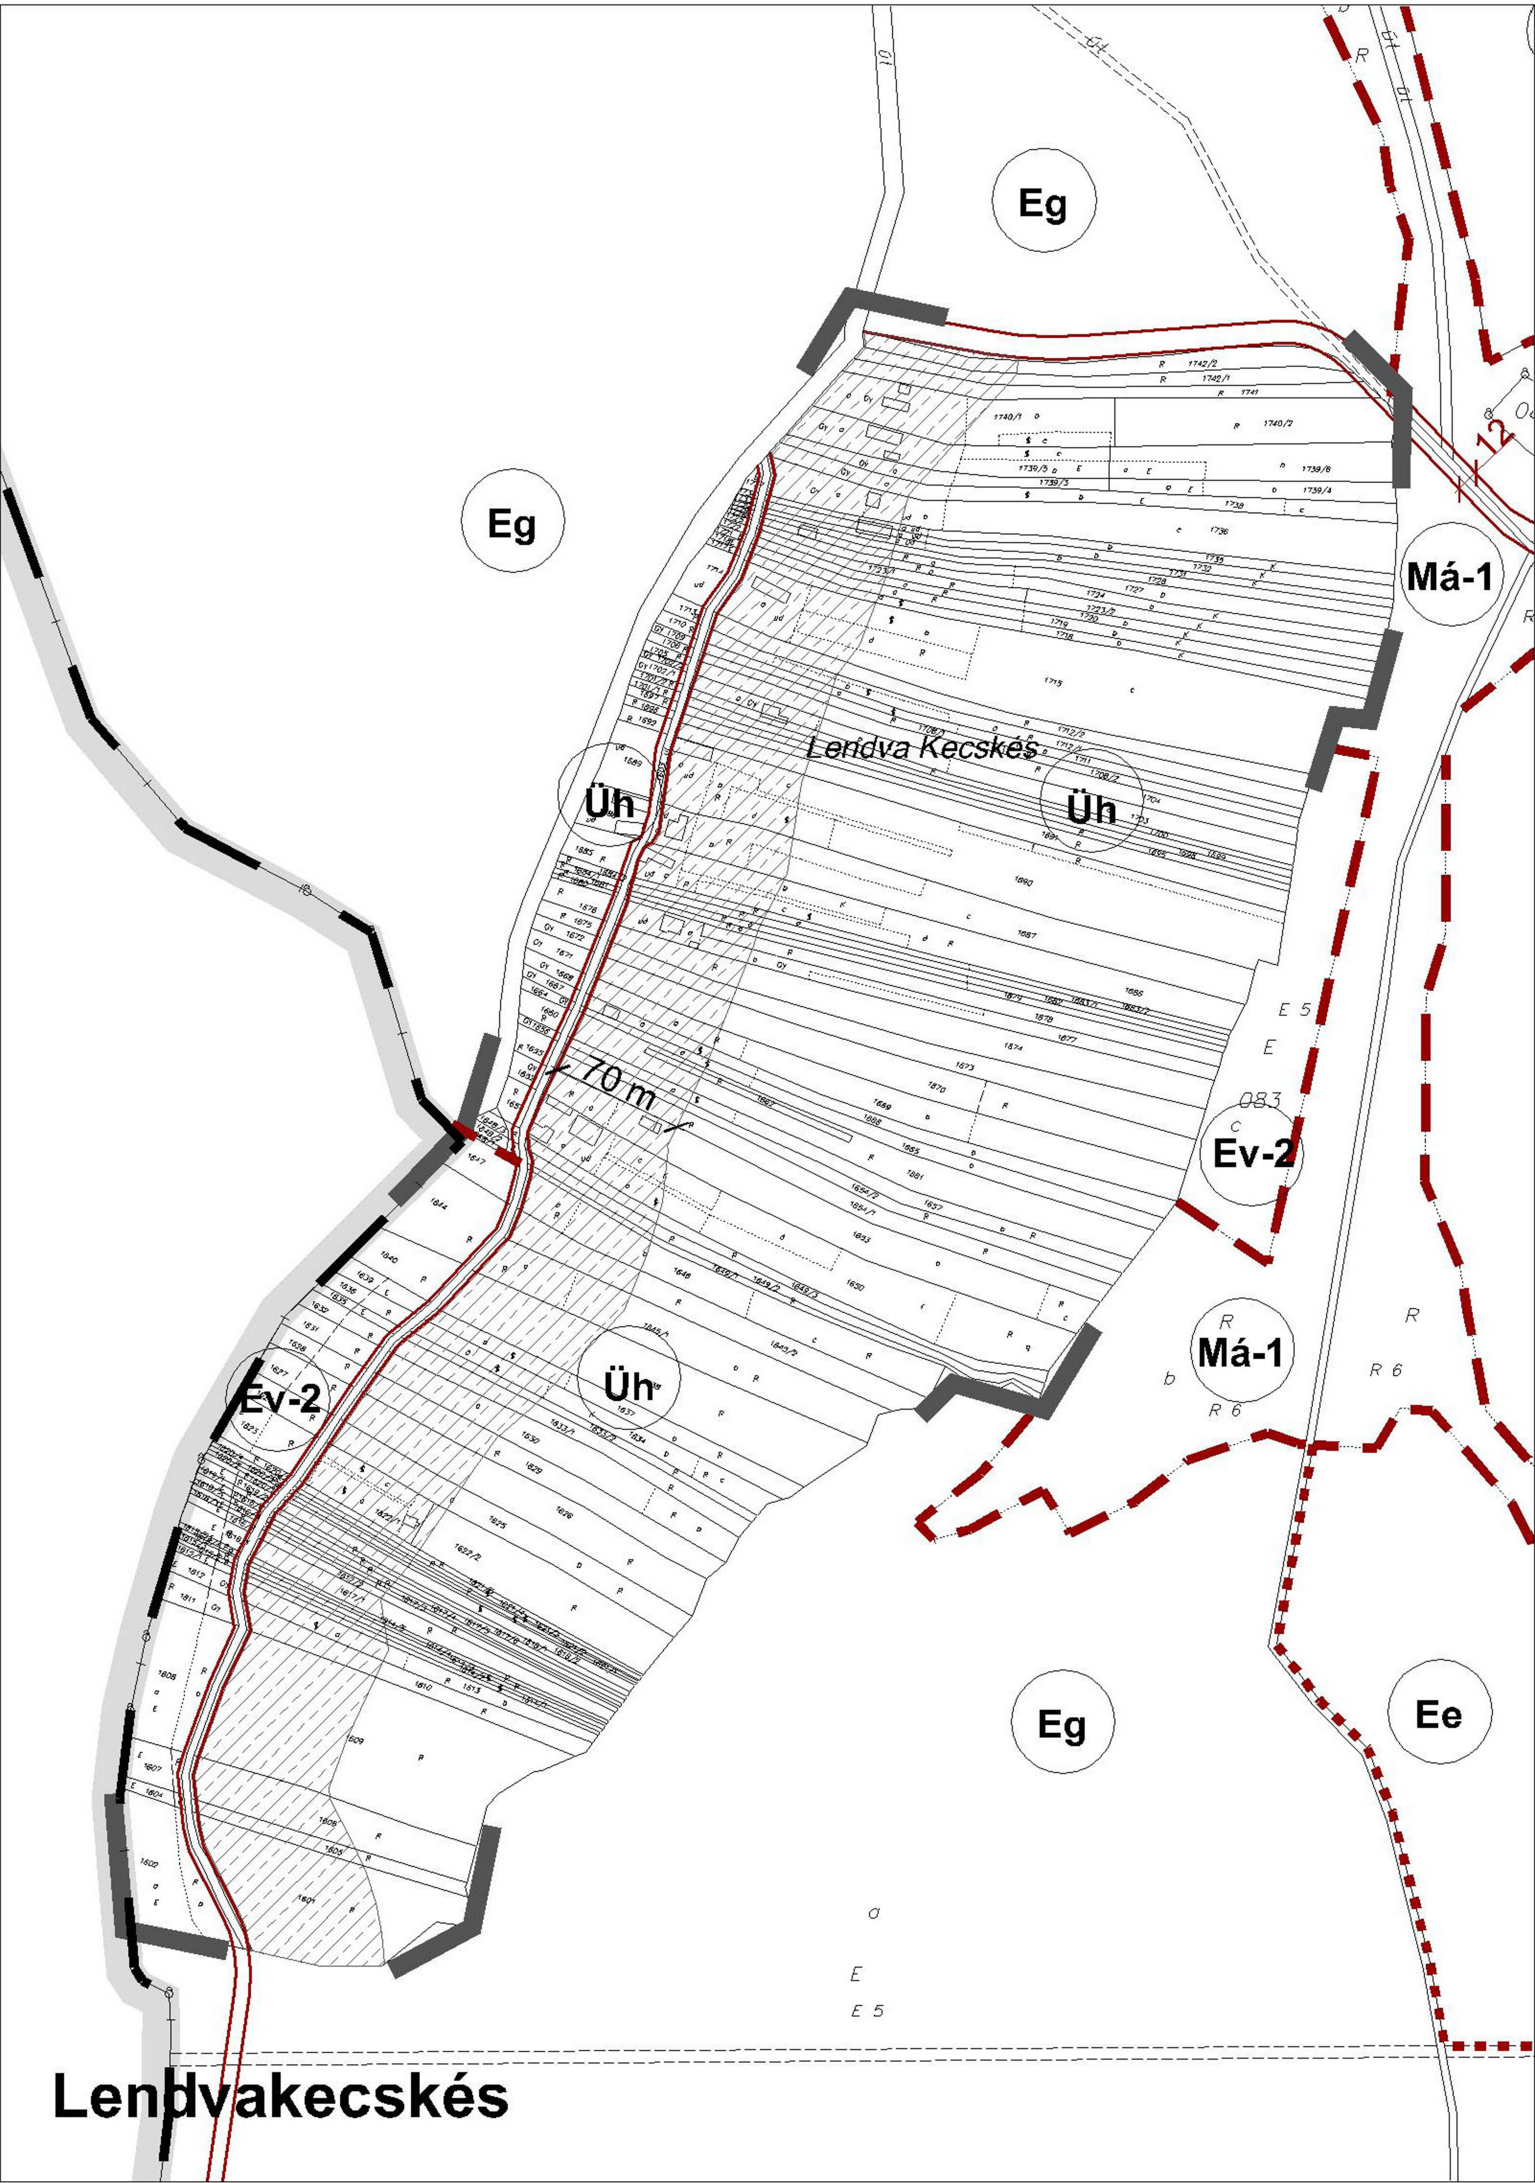

## Tenkehegy

Az alaptérkép az állami alapadatok felhasználásával, a földhivatal által hitelesített, záradékolt ingatlan - nyilvántartási térkép alapján készült. Magassági adatokkal topográfiai 10 000-es térkép alapján egészült ki. A Szabályozási terv csak a helyi építési szabályzattal együtt érvényes. 41/2004.(XII. 31.) számú önk. rendelettel elfogadva.

jelmagyarázat:

- szab. tervvel érintett ter. hat.
- országhatár
- közigazgatási terület határa
- Vonalas szabályozási elemek
- tervezett szabályozási vonal
- területfelhasználási egység határa
- Területi és egyéb szabályozási elemek
- építési sáv
- szabályozási szélesség
- védendő épület

Építési övezetek, övezetek jelei

Beépítésre szánt területek

- Üh üdülőházas üdülőterület
- Üh hétféle házas üdülőterület

Beépítésre nem szánt területek

- KÖu közúti közlekedési terület
- Ev-2 védő erdőterület
- Mk kertés mezőgazdasági terület

övezeti kód:

| övezeti kód | beépítési mód     | beépítési mérték (%)           |
|-------------|-------------------|--------------------------------|
| Üh          | építmény mag. (m) | telekterület (m <sup>2</sup> ) |

sz: szabadonálló

| övezeti kód | sz  | h    |
|-------------|-----|------|
| Üh          | 7,5 | 5000 |
| Üh          | 4,5 | 1500 |
| Ev-2        | -   | -    |
| Mk          | 4,5 | 1500 |

Megbízó:

Rédics Község  
Polgármesteri hivatal  
8978 - Rédics, Vasút u. 10.

Munka megnevezése:

Rédics Község  
Településrendezési terv

Rajz megnevezése:

Szabályozási terv -  
Üdülőterület, kertés mg. ter.

Dátum:

2004. 12.

Méretarány:

M=1:4000

Felelős tervező:

Rajzszám:

SZ - 3

Tervezők:

Wolf Beáta  
okleveles építésmérnök  
vezető tervező TT1-01-0284

Jaczenkó Judit  
okl. tájépítész mérnök

TÉR - T - REND  
Térület és településtervezési, építészeti Kft.  
1142 - Budapest, Horváth Boldizsár u. 17.  
tel: 06 1 488 0202, fax: 06 1 488 0199  
e-mail: tertrend@tertrend.hu  
Web: www.tertrend.hu