
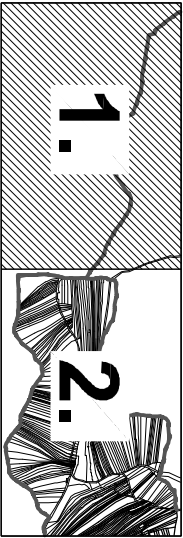



2. melléklet a 2/2017. (II. 27.) önkormányzati rendelethez 1. szelvény

SZABÁLYOZÁSI TERV - MÓDOSÍTÁS

m=1:2 000

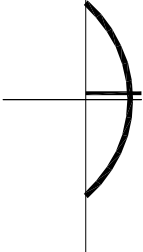

Az alap térkép az állami alapadatok felhasználásával, földhivatali által nyújtott, ingatlan-nyilvántartási térkép alapján készült.
Magassági adatokkal 10 000 domborzati térkép alapján kiegészítve.

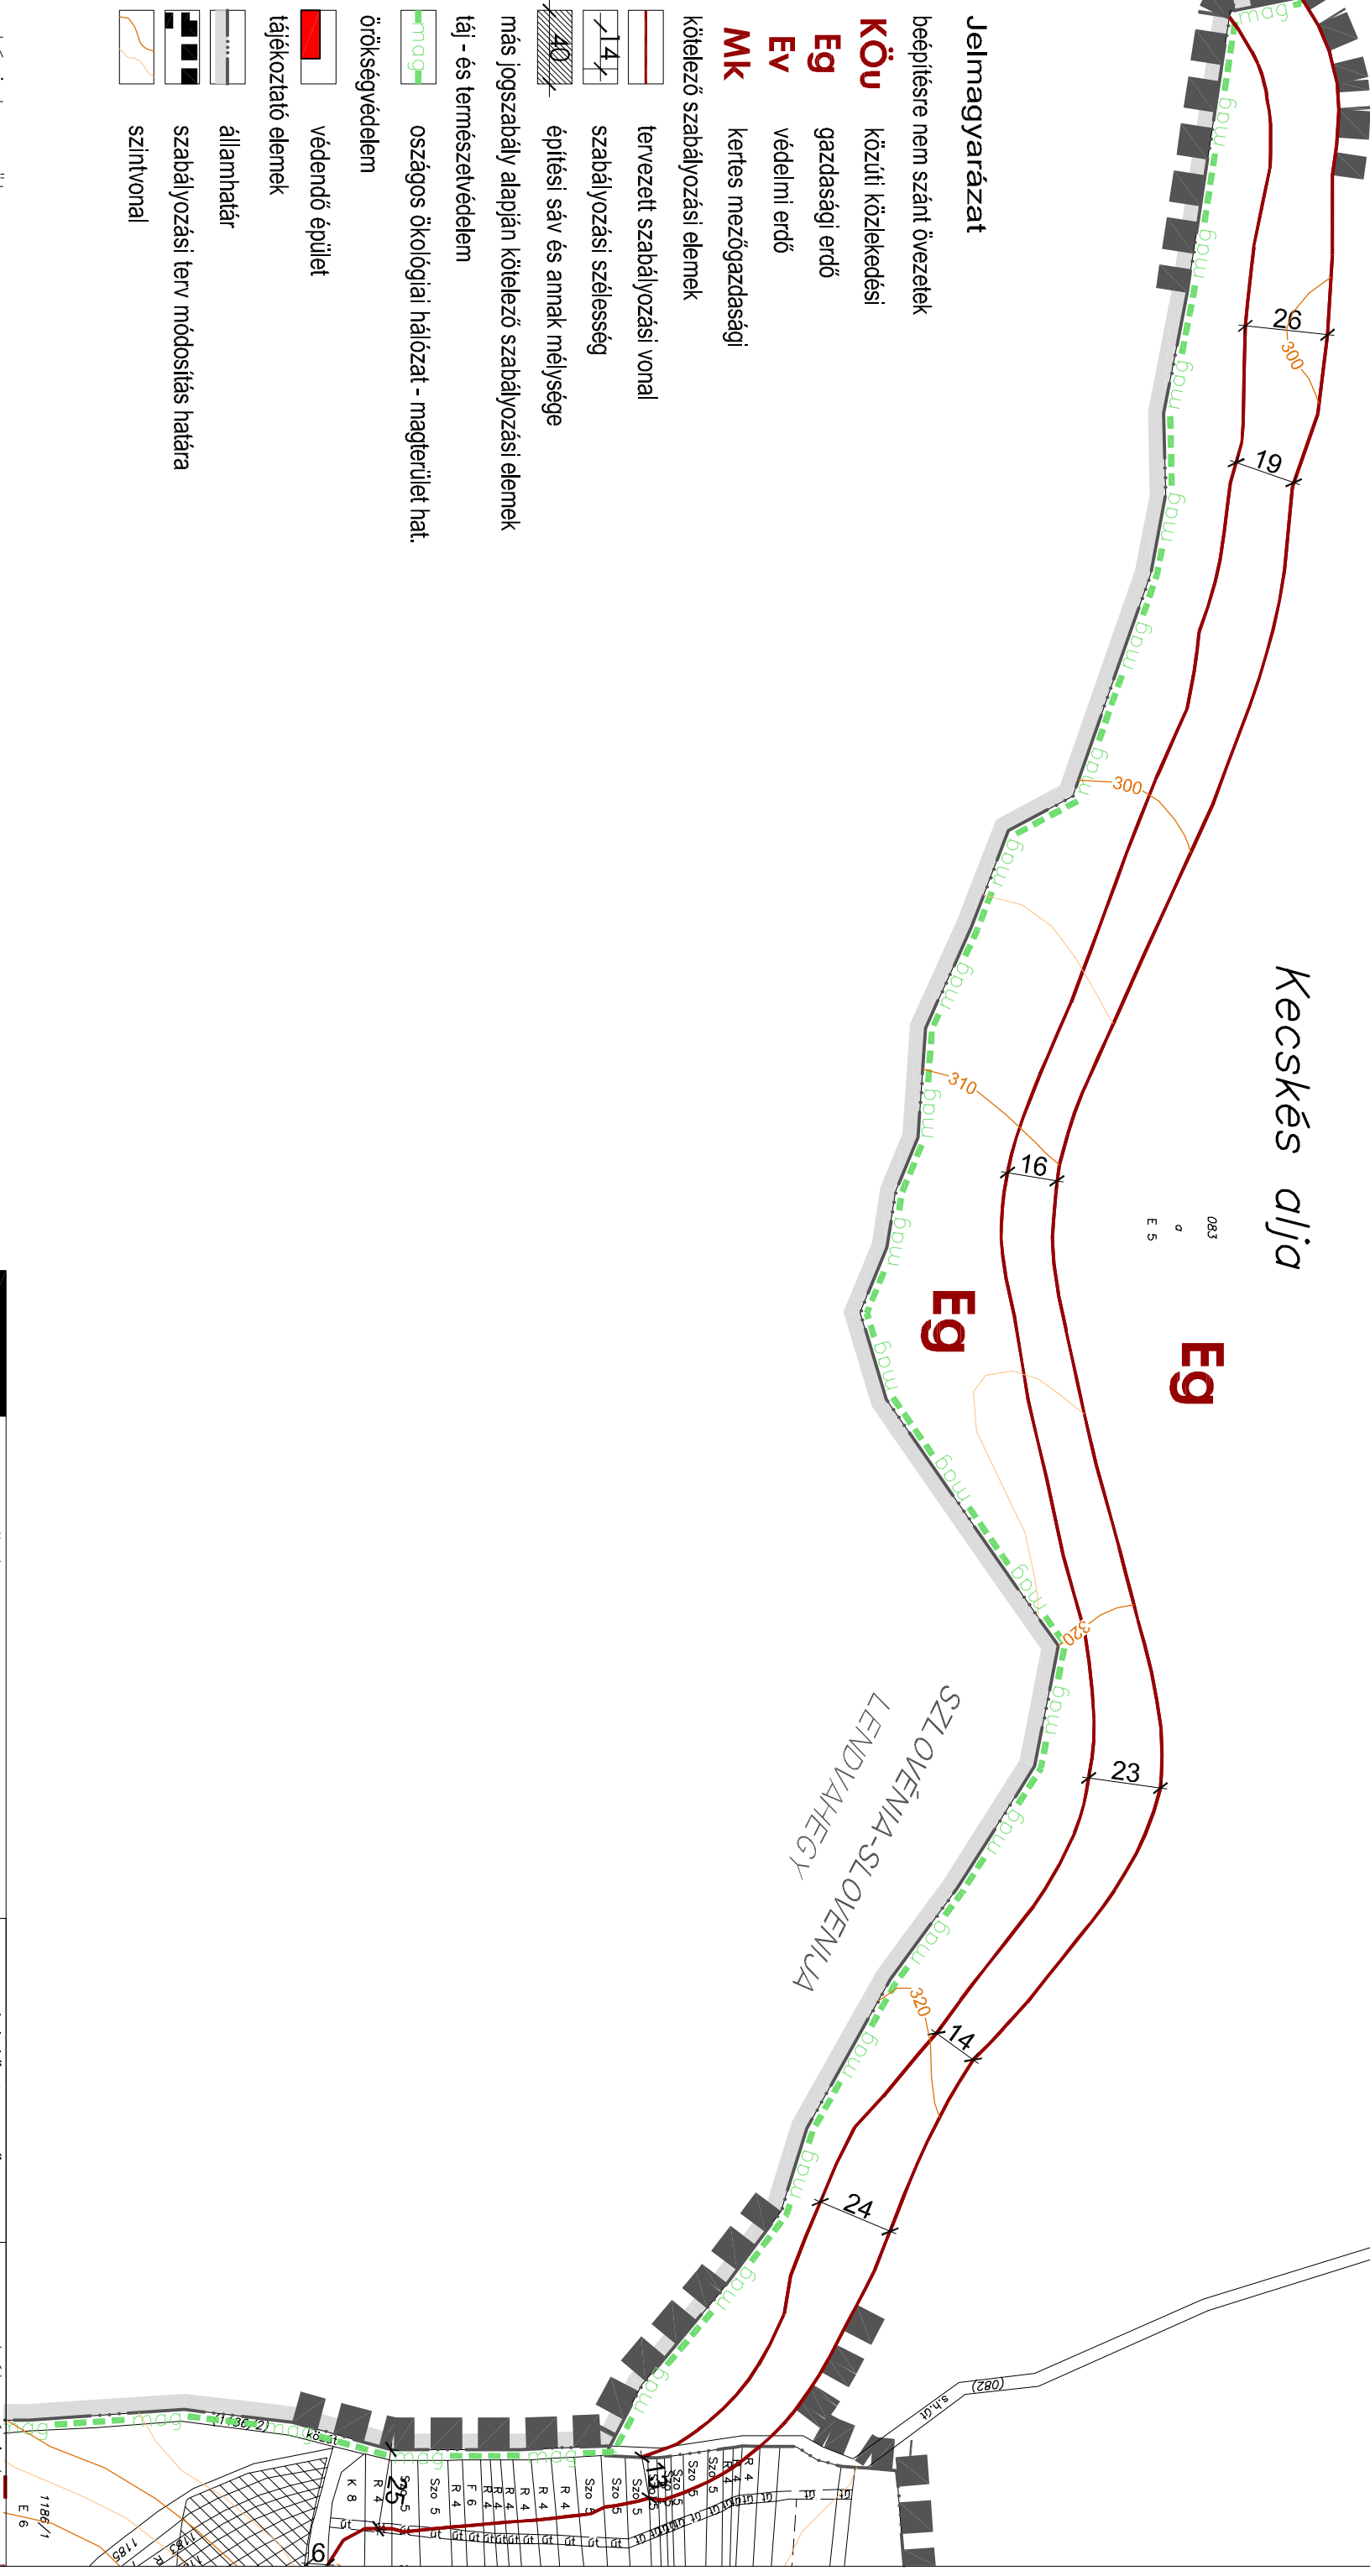

Jelmagyarázat

beépítésre nem szánt övezetek

Köü közúti közlekedési

Eg gazdasági erdő

Ev védelmi erdő

MK kertés mezőgazdasági

kötelező szabályozási elemek

tervezett szabályozási vonal

szabályozási szélesség

40 építési sáv és annak mélysége

más jogszabály alapján kötelező szabályozási elemek

táj - és természetvédelem

ökoszágos ökológiai hálózat - magterület hat.

örökségvédelem

védendő épület

tájékoztató elemek

államhatár

szabályozási terv módosítás határa

szintvonal

szakági tervezők:

ADORJÁN ANNA TÓTH ATTILA GÁBOR FELHŐS KOPRÁNY CSEREKLYEI TIBOR MOLNÁR ATTILA

okl. tájépítész mérnök TK-13-1263

okl. építőmérnök TK-1-01-10559

okl. építőmérnök TV-1-01-7609 okl. villamosmérnök TE-1-01-5838 okl. vill. mérnök TH-1-01-6341

1. TELEPÜLÉS:	Rédics község	felelős tervező:	WOLF BEÁTA	szabályozási terv:	SZM-4
terület: 86 sz. főút Rédics-Dolga Vas			okl. építész mérnök TT-01-2384		m=1:2 000
(Lendvahosszúfalu) határátkelőhely területe					