


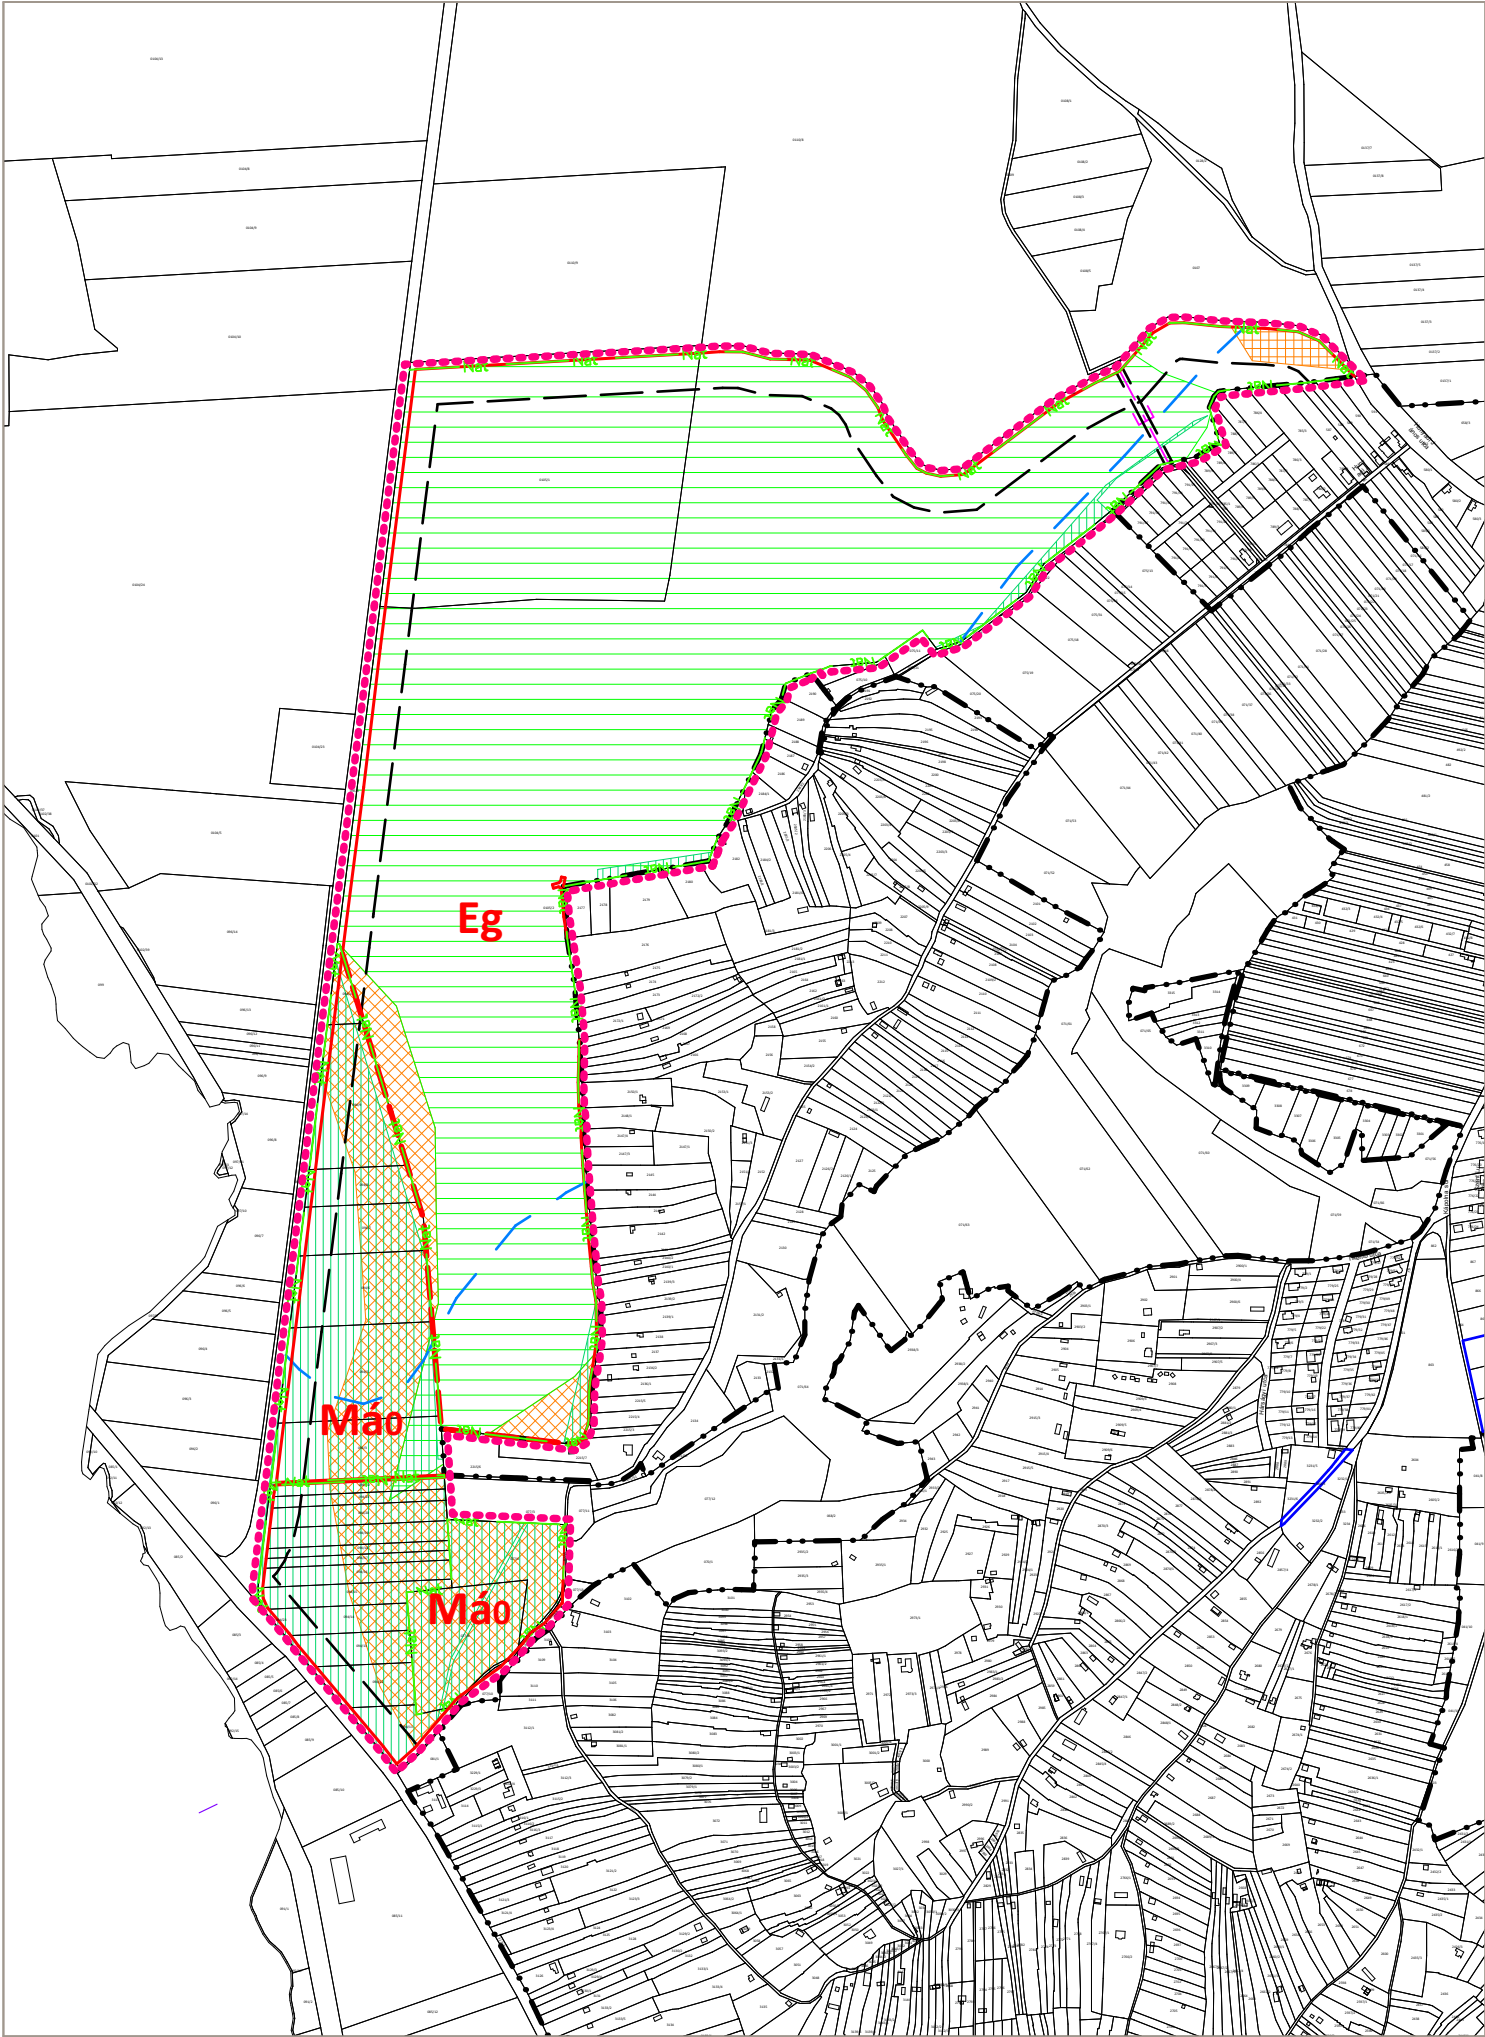

Jelmagyarázat



Közigazgatási határ - kialakult




Szabályozási vonal - tervezett




Szabályozási vonal - kialakult




Területfelhasználás határvonala

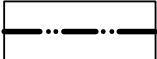


Eredeti belterületi határ

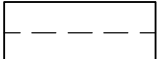

Védőterület határvonala

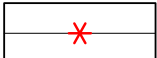

Megszüntető jel

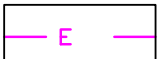

Elektromos távvezeték




Erdőterület: gazdasági erdő




Általános mezőgazdasági terület



Felszíni és felszín alatti "B" kategóriás
hidrogeológiai védőterület

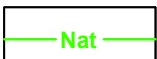


Natura 2000 természeti terület
határvonala

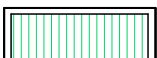


Tájképvédelmi, illetve tájkarakter megőrzése
szempontjából kiemelt jelentőségű terület (T-1)



Ökológiai folyosó (V-3)

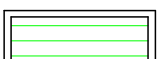

Ökológiai hálózat magterületének övezete

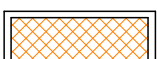

Ökológiai hálózat ökológiai folyosójának övezete

Generál tervező: Város-Teampannon Kft. Iroda: 1053 Budapest, Veres Pálné utca 7. Tel.: +36-1-235-6031 E-mail: varos@varosteampannon.hu		 Megbízó: REZI KÖZSÉG ÖNKORMÁNYZATA 8373 Rezi, Kossuth utca 35. Megbízó képviselője: Csérep Gábor Krokier Judit		Polgármester Főépítész
Munka megnevezése: REZI KÖZSÉG TELEPÜLÉSRENDEZÉSI ESZKÖZEINEK MÓDOSÍTÁSA 7. melléklet a 7/2006. (VI. 27.) Önk. rendelethez R-5 - SZABÁLYOZÁSI TERV - KÜLTERÜLET				
Vezető tervező: Kosorú Lajos IT1-01 1346/0		Átvétve: 3/2025. [IV. 10.] önkormányzati rendelettel		
Témafelelős tervező: Tábori Átila		Munkatárs, szerkesztő: Kucsora Zita		
Dátum: 2025. március		Lépték: M 1:10000		
"Készült az Állami alapadatok felhasználásával" A hiteles táblázatból átvett adatok alapján készült. forrás: Lechner Tudásközpont 2024. január Digitális felmérés: AutoCAD Map				