

0146/10

135

0146/11

Má 05


0146/12


0146/13

0146/14





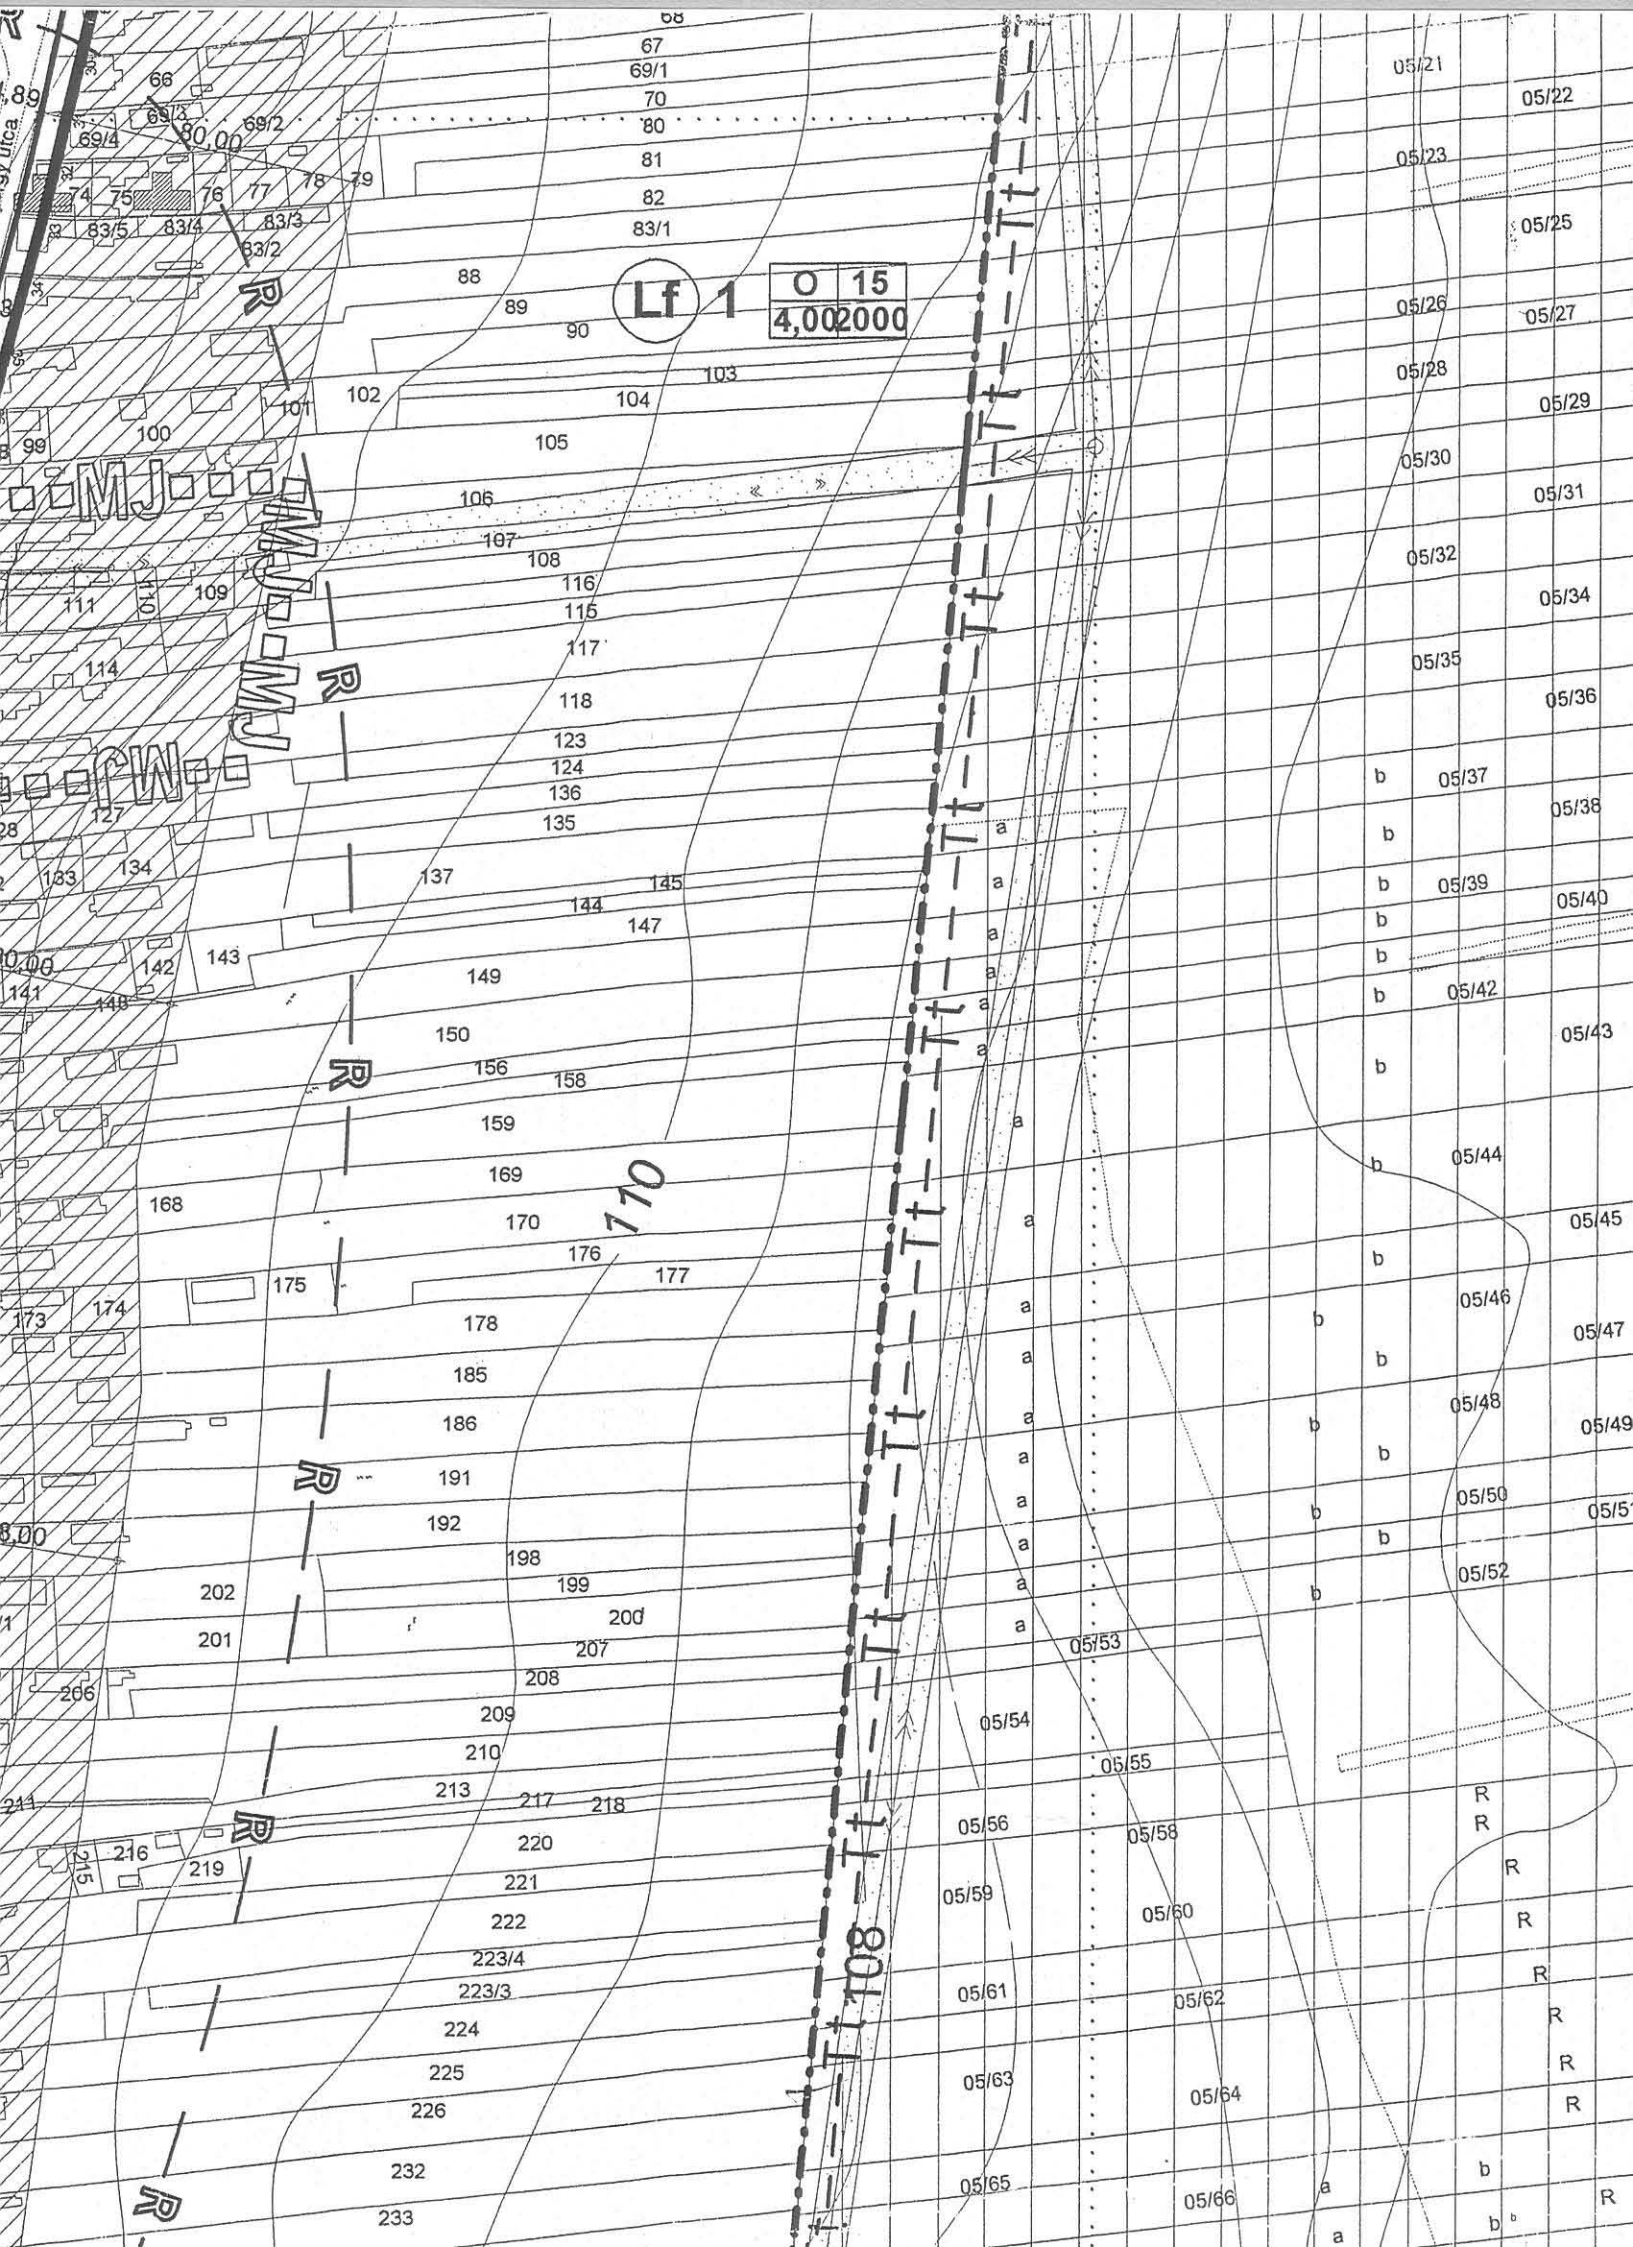

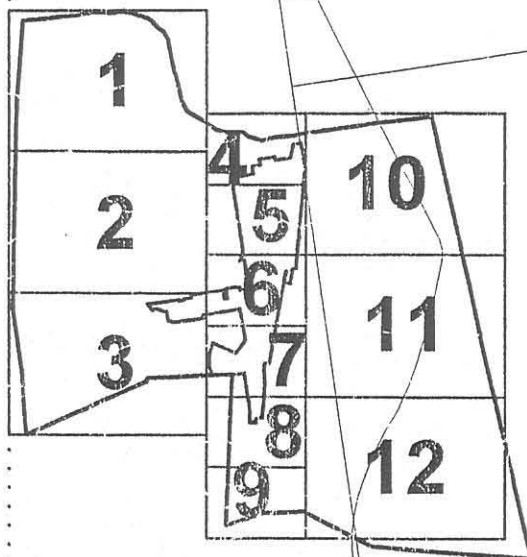

130

0146/14

0146/15

0146/16

0146/17

EV-05

0146/3

16 km

50 m

Má-05

06/12

06/11

06/10

127.5
06/9

06/8

06/7

"KÉSZÜLT AZ ÁLLAMI ALAPADATOK FELHASZNÁLÁSÁVAL"

SÁRMELLÉK

SÁRMELLÉK SZABALMAZÁSI TERVE

ÉE-00

2003.02.

M=1:2000

Megrendelő: Sármellék Község Onkormányzata

Vezető településtervező: Agg Ferenc

okl. építésmérnök

városépítési és városgazdálkodási szakmérnök

TT1-20-001

Tervezők:

Lukács Beáta

Kosztolányi György

Szilveszter Edina

Németh Miklós

Szalka Miklós

Taszi László







