


Má 05

Má 05

Má

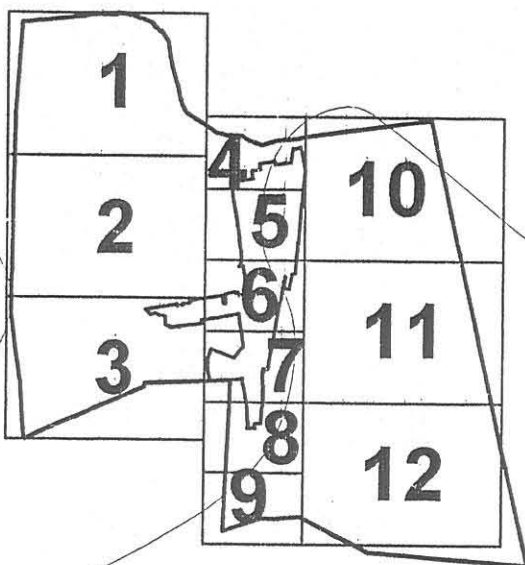

Ev 05

Ev 05

Gksz

Gip 1

SZ 20

Má 05

05

Ev 05

ksz 2 SZ 35
7,505000

Lke 1
O 25
6,00 K

Lke 4
SZ 20
5,001000


Lk
SZ 25
10,50 K

Lke 1
O 25
6,00 K

Lf 5 O 15
5,002000

Lf
O 5,00

Lf 5 O 15
5,002000

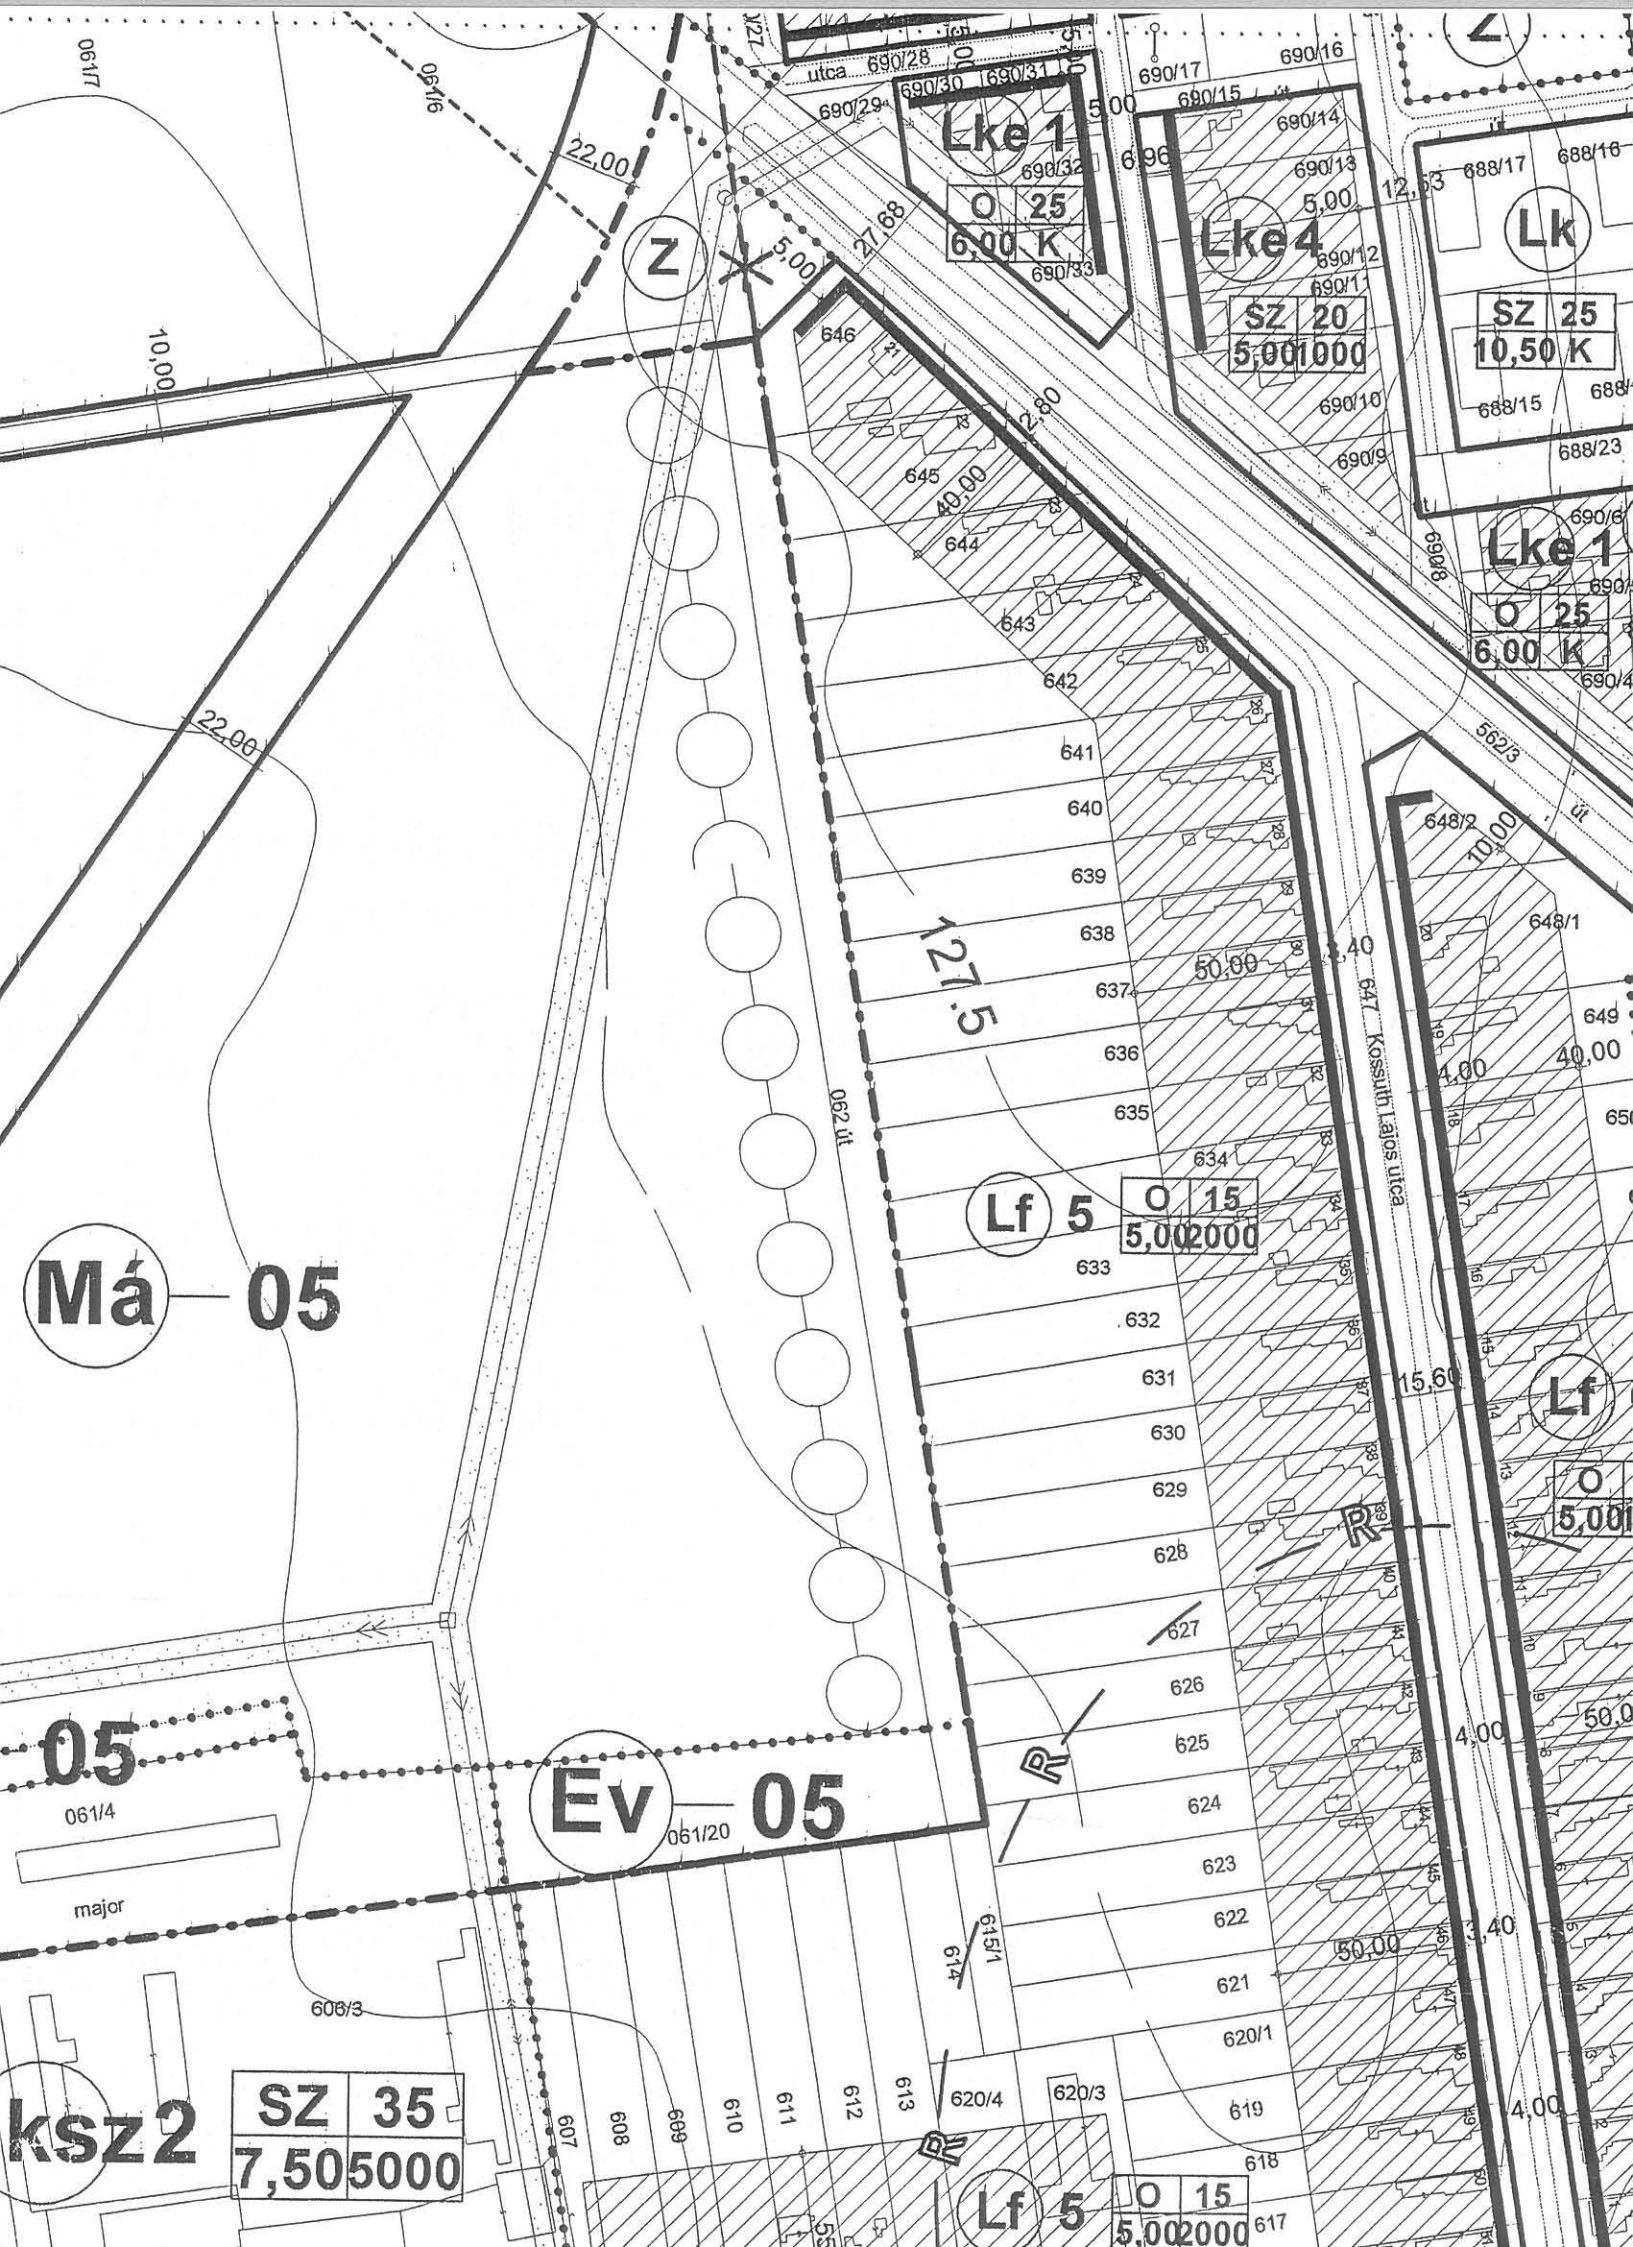





2 20
010000

Gip 1

SZ	20
7,50	10000

Ev 05

c E

major

054/2

054/4

054/1

Gip 2

SZ	30
7,50	5000

052/1

054/3

major

Szennyvíziszap
injektálás

Má 05

R

b

"KÉSZÜLT AZ ÁLLAMI ALAPADATOK FELHASZNÁLÁSÁVAL"

Má 05
SÁRMELLÉK

SÁRMELLÉK SZABÁLYOZÁSI TERVE

ÉE-00

122.5 2003.02.
M=1:2000

Megrendelő: Sármellék Község Önkormányzata
Vezető településtervező: Ággy Ferenc

okl. építészmérnök
városépítési és városgazdálkodási szakmérnök

Tervezők:

Lukács Beáta
Szilveszter Edina
Szálka Miklós
Tászlér László

Tervezői munkatárs:

Krammer Tímea, Boros Roland, Kalamár Anita, Németh Gyula





Részletes szabályozási terv készítő



szási
készítendő

Má 01

6

