


Repü



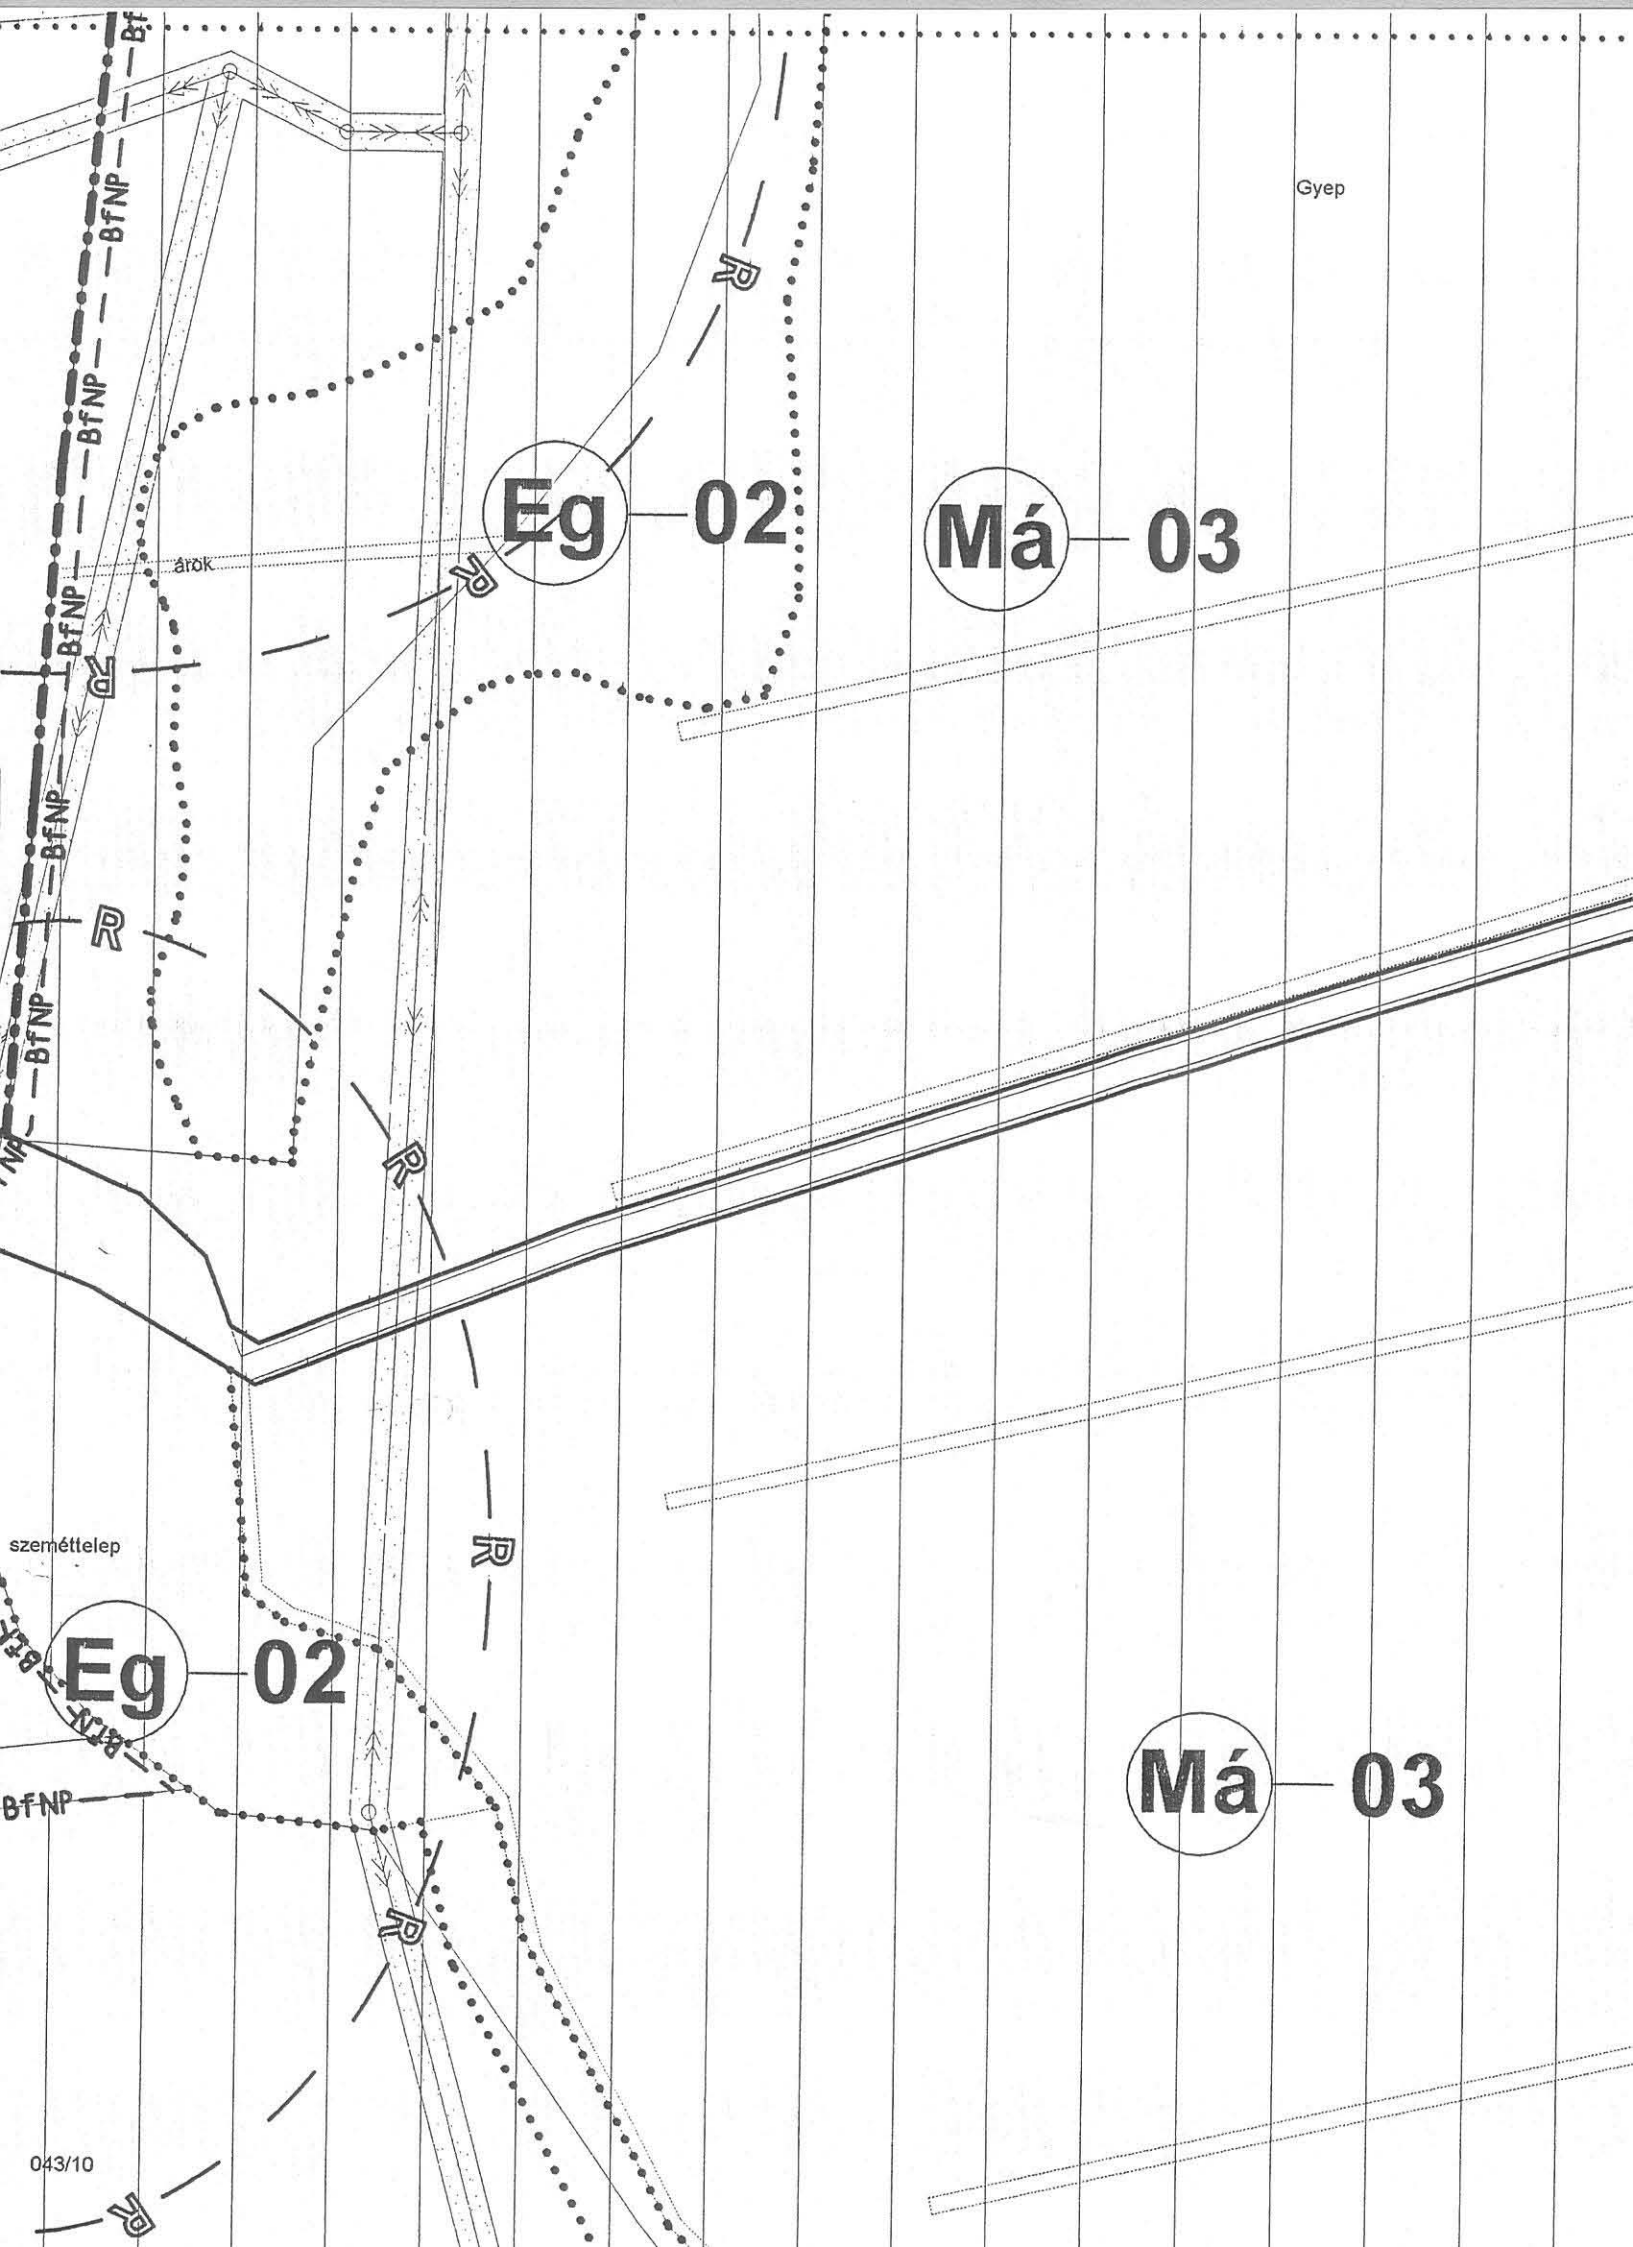

Gyep

Má

03

3

ú k

Má

03

"KÉSZÜLT AZ ÁLLAMI ALAPADATOK FELHASZNÁLÁSÁVAL"

SÁRMELLÉK

SÁRMELLÉK SZABÁLYOZÁSI TERVE

Megrendelő: Sármellék Község Önkormányzata
Vezető településtervező: Agg Ferenc

Tervezők: Lukács Beáta
Szilveszter Edina
Szálka Miklós

Tervezői munkatárs: Krammer Tímea, Borsos Roland, Kalamár Anita, Németh Gyula

okl. építészmérnök
városépítési és városgazdálkodási szakmérnök
Kosztolányi György
Németh Miklós
Tászlér László


ÉE-00

2003.02.
M=1:2000

TT-20-001

Má

Részletes szabályozási terv
készítendő

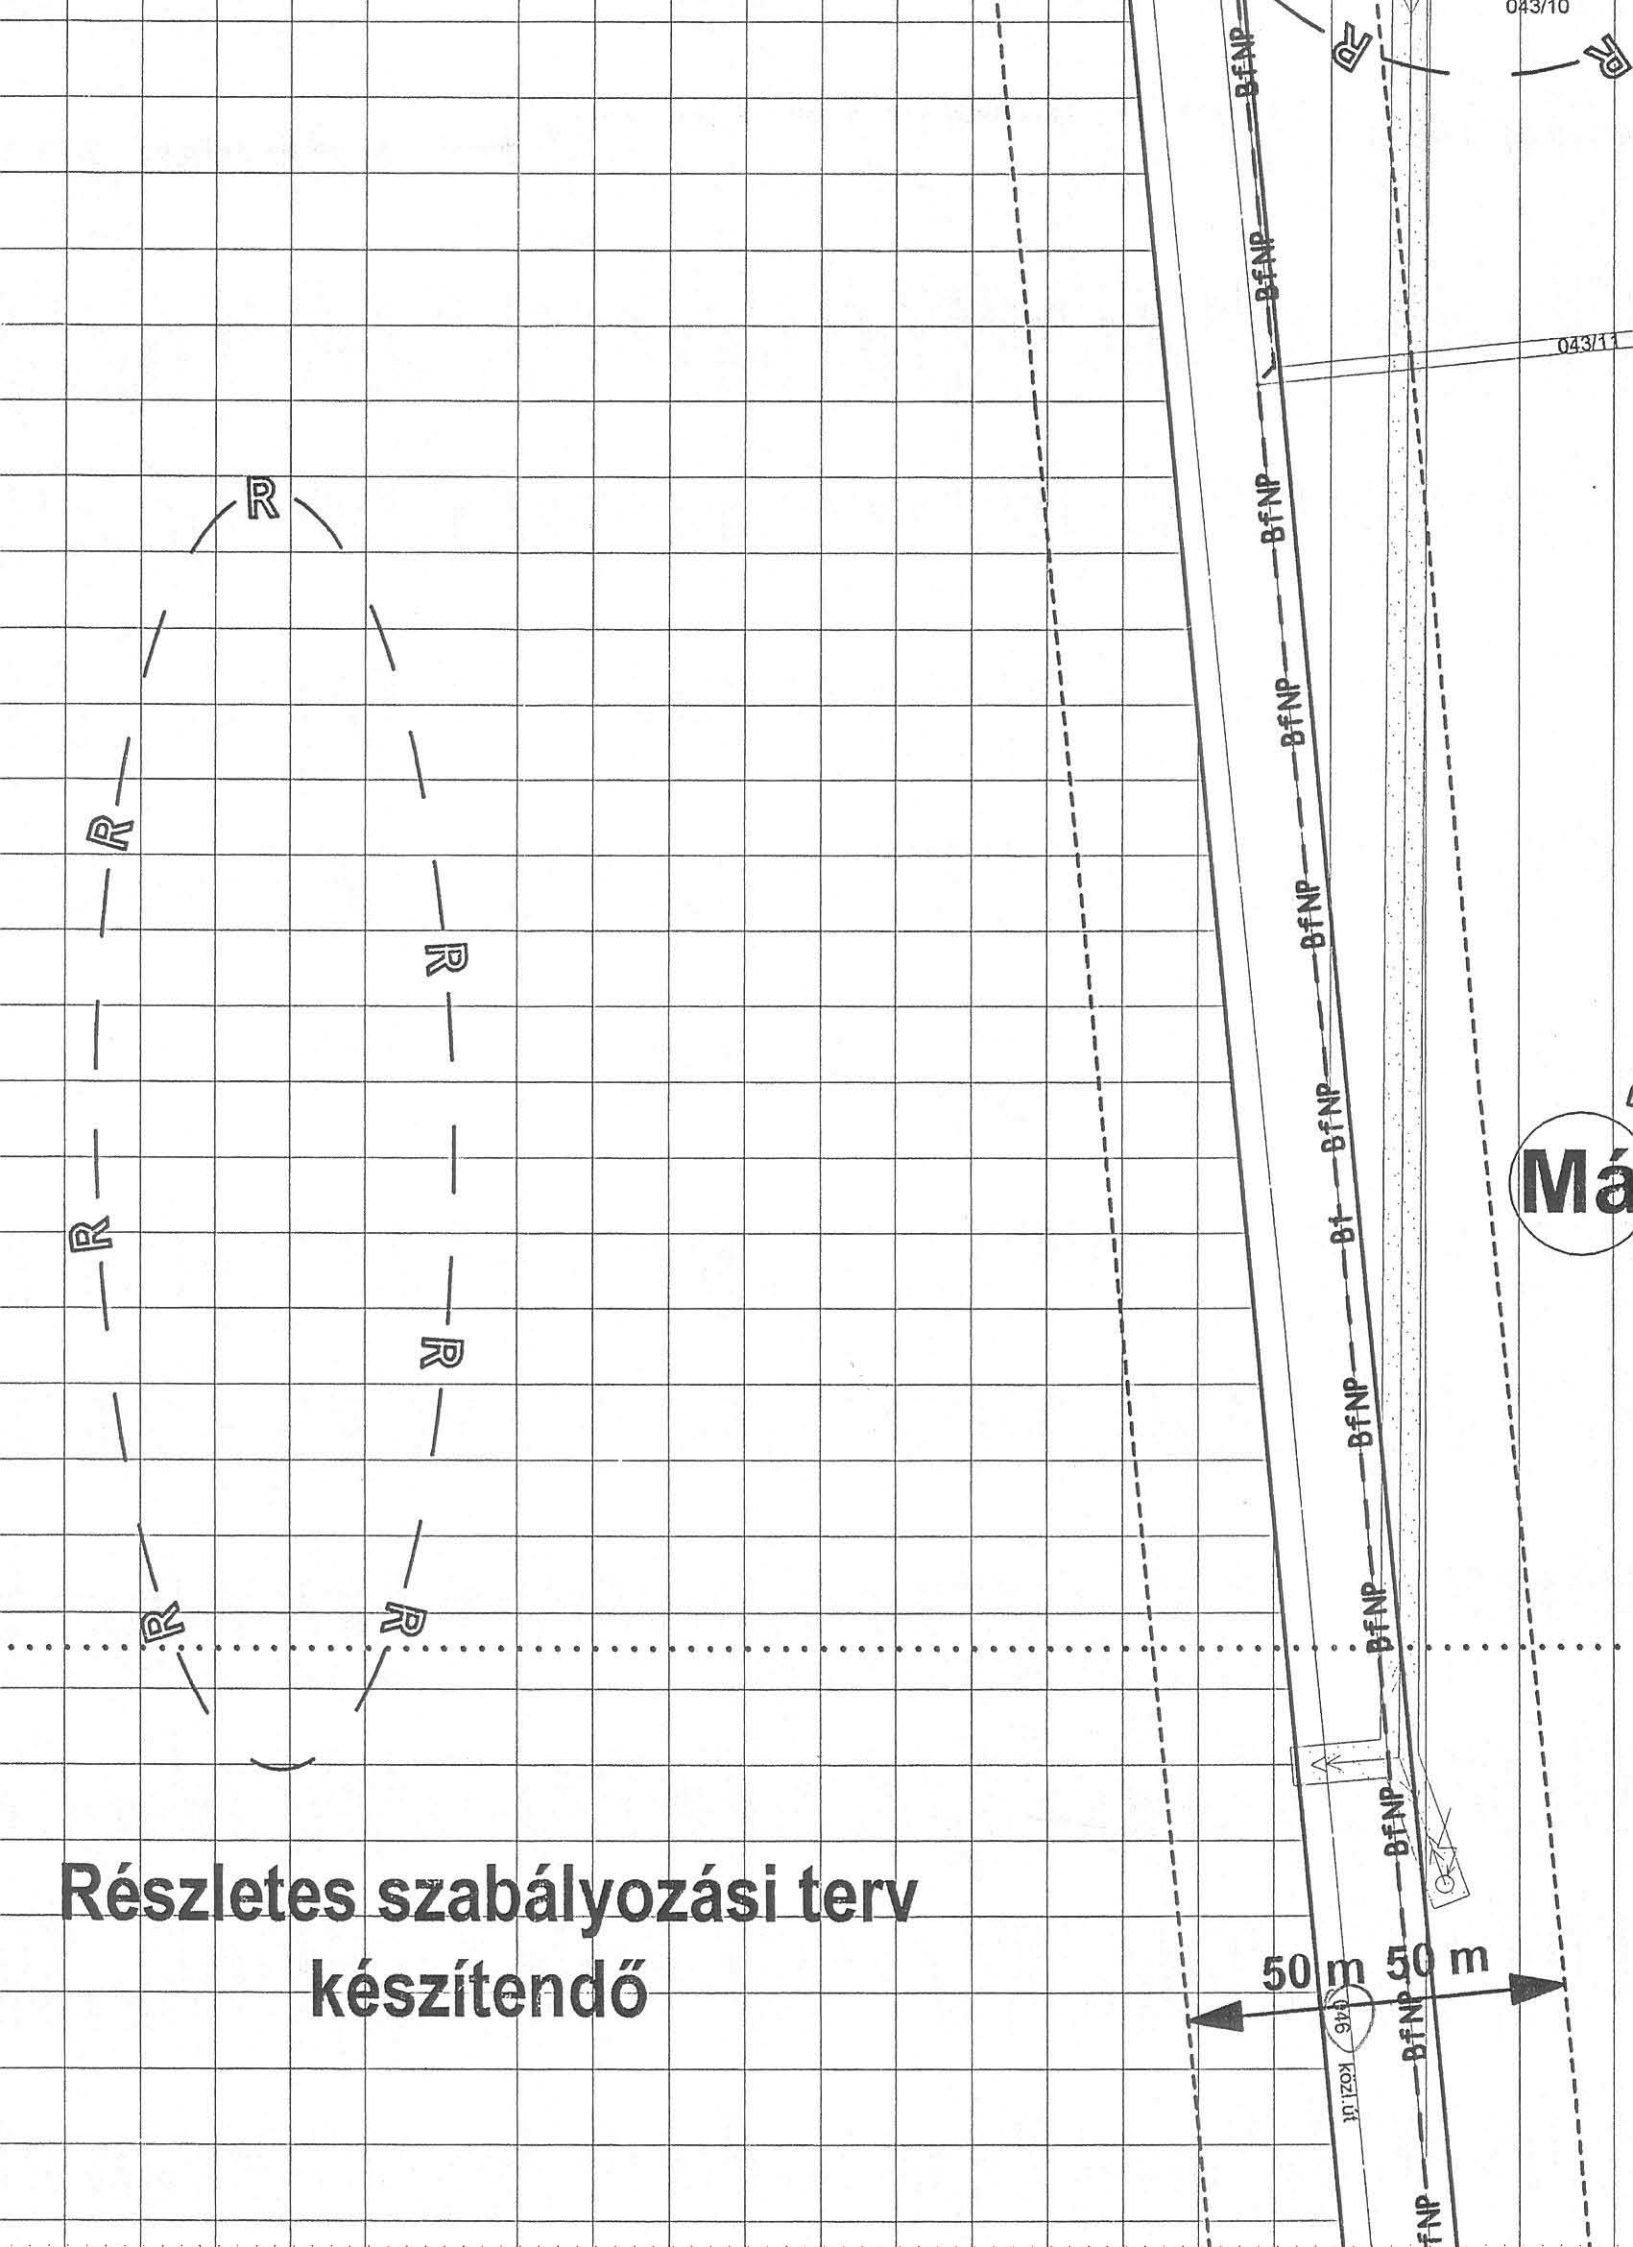

R

043/11

út

k
Gyep

R

Má

03

R

R

R

R

043/13

Égenföld

R

R

0143/14

d

árok

1	5	10
2	6	11
3	7	12

j

E

d

Gyep

8

043/13

genföld

Eg

02

R