

Gyep

J Gyep

h Gyep

h Gyep

m Gyep

033

n Gyep

Má 03


Eg 02

02/2008-2010-2012

0143/14

d Gyep

e Gyep

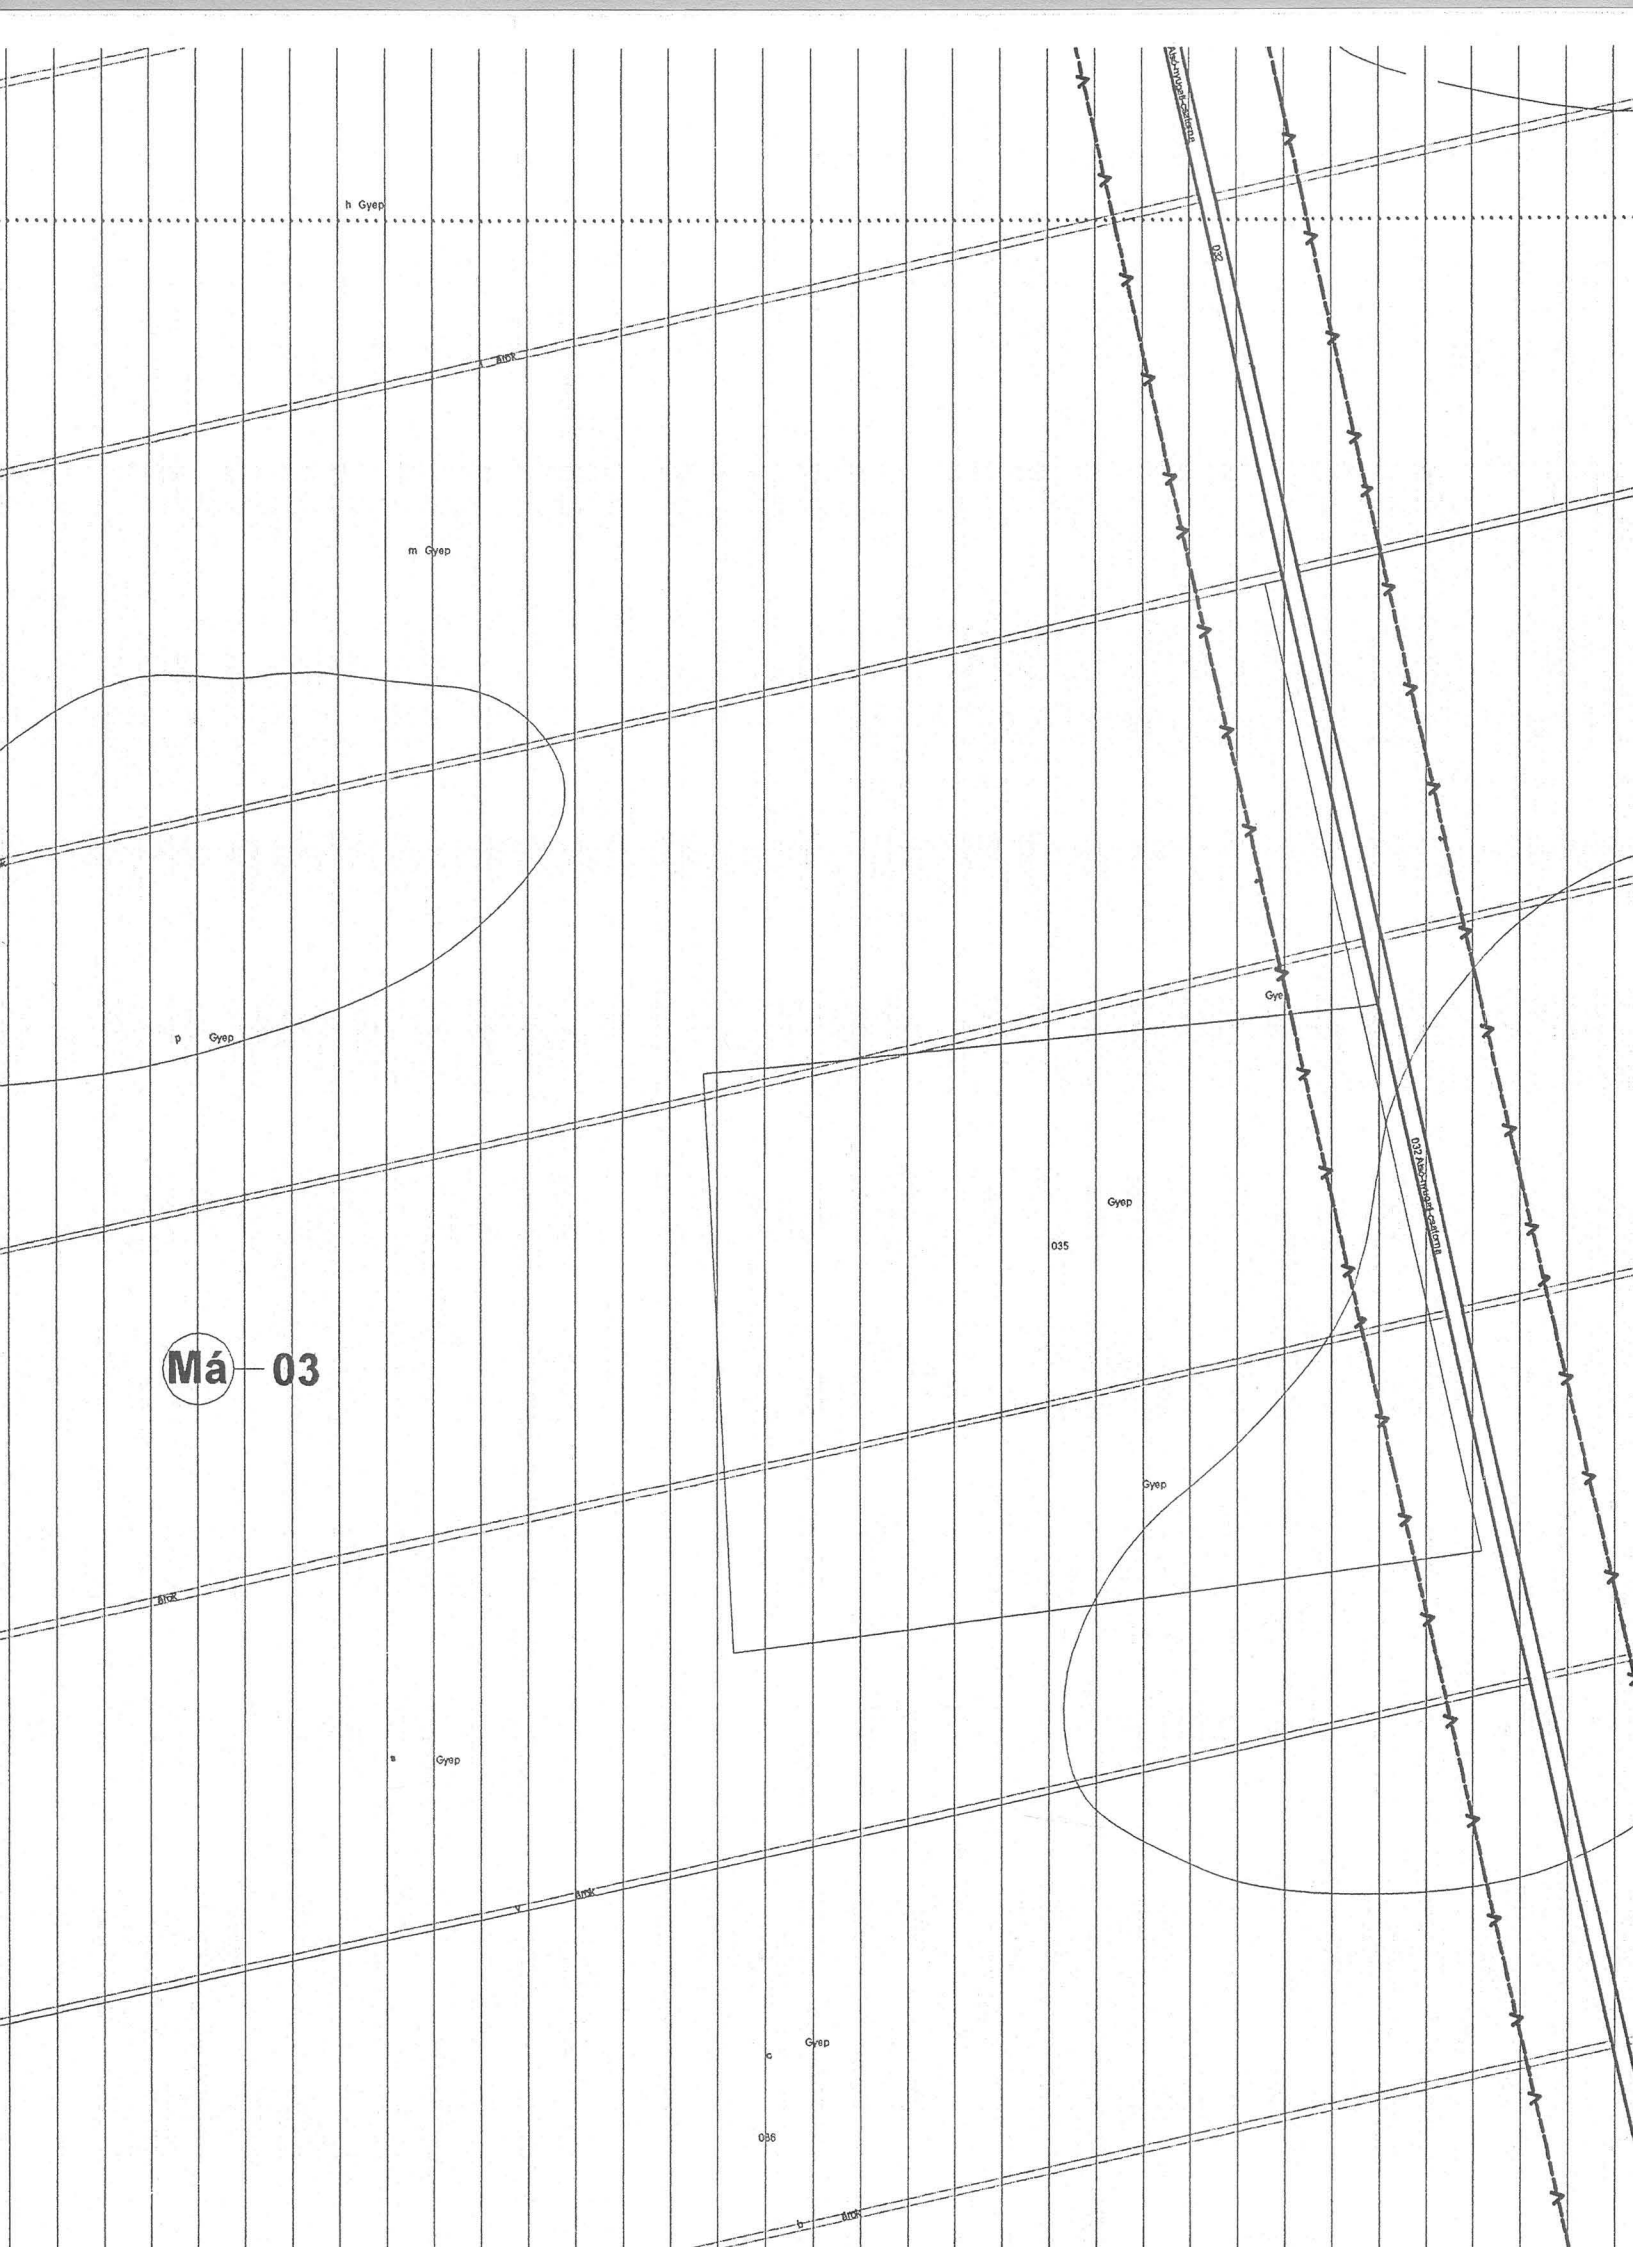

h Gyep

m Gyep

p Gyep

Gyep

Gyep

035

Gyep

s Gyep

c Gyep

036


b Gyep

Má 03





1	4
2	5
3	6
	7
	8
	9

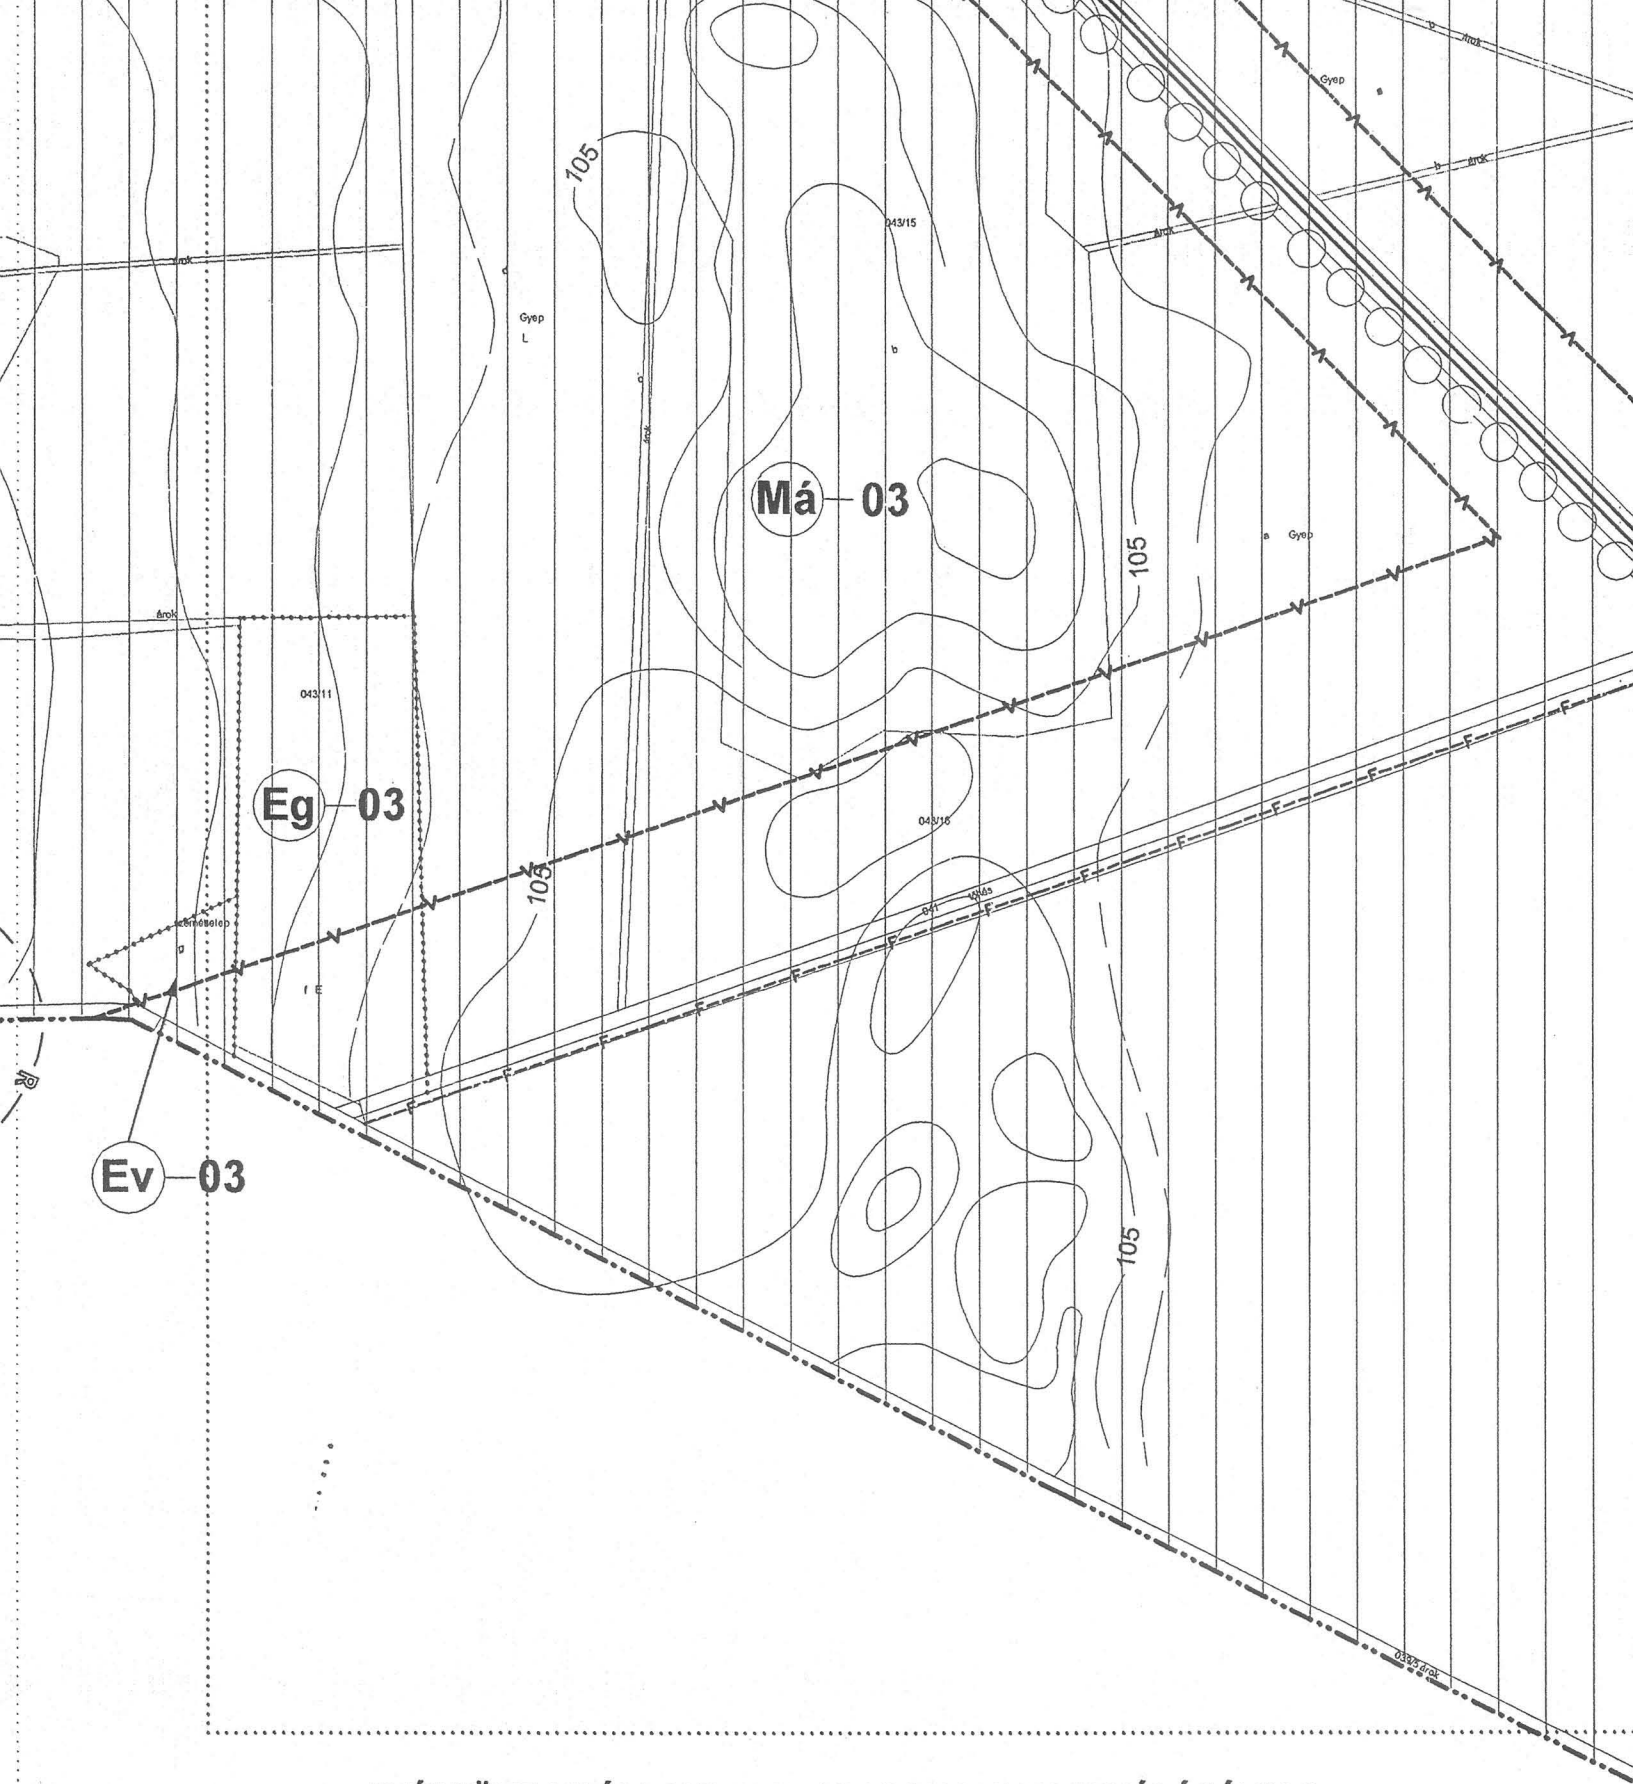

"KÉSZÜLT AZ ÁLLAMI ALAPADATOK FELHASZNÁLÁSÁVAL"

12.

NIKE KFT



SÁRMELLÉK

SÁRMELLÉK SZABÁLYOZÁSI TERVE

ÉE-00

2003.02.

M=1:4000

Megrendelő: Sármellék Község Önkormányzata

Vezető településtervező: Agg Ferenc

Tervezők:


Lukács Beáta


okl. építészmérnök

városépítési és városgazdálkodási szakmérnök

Kosztolányi György

TT1-20-001

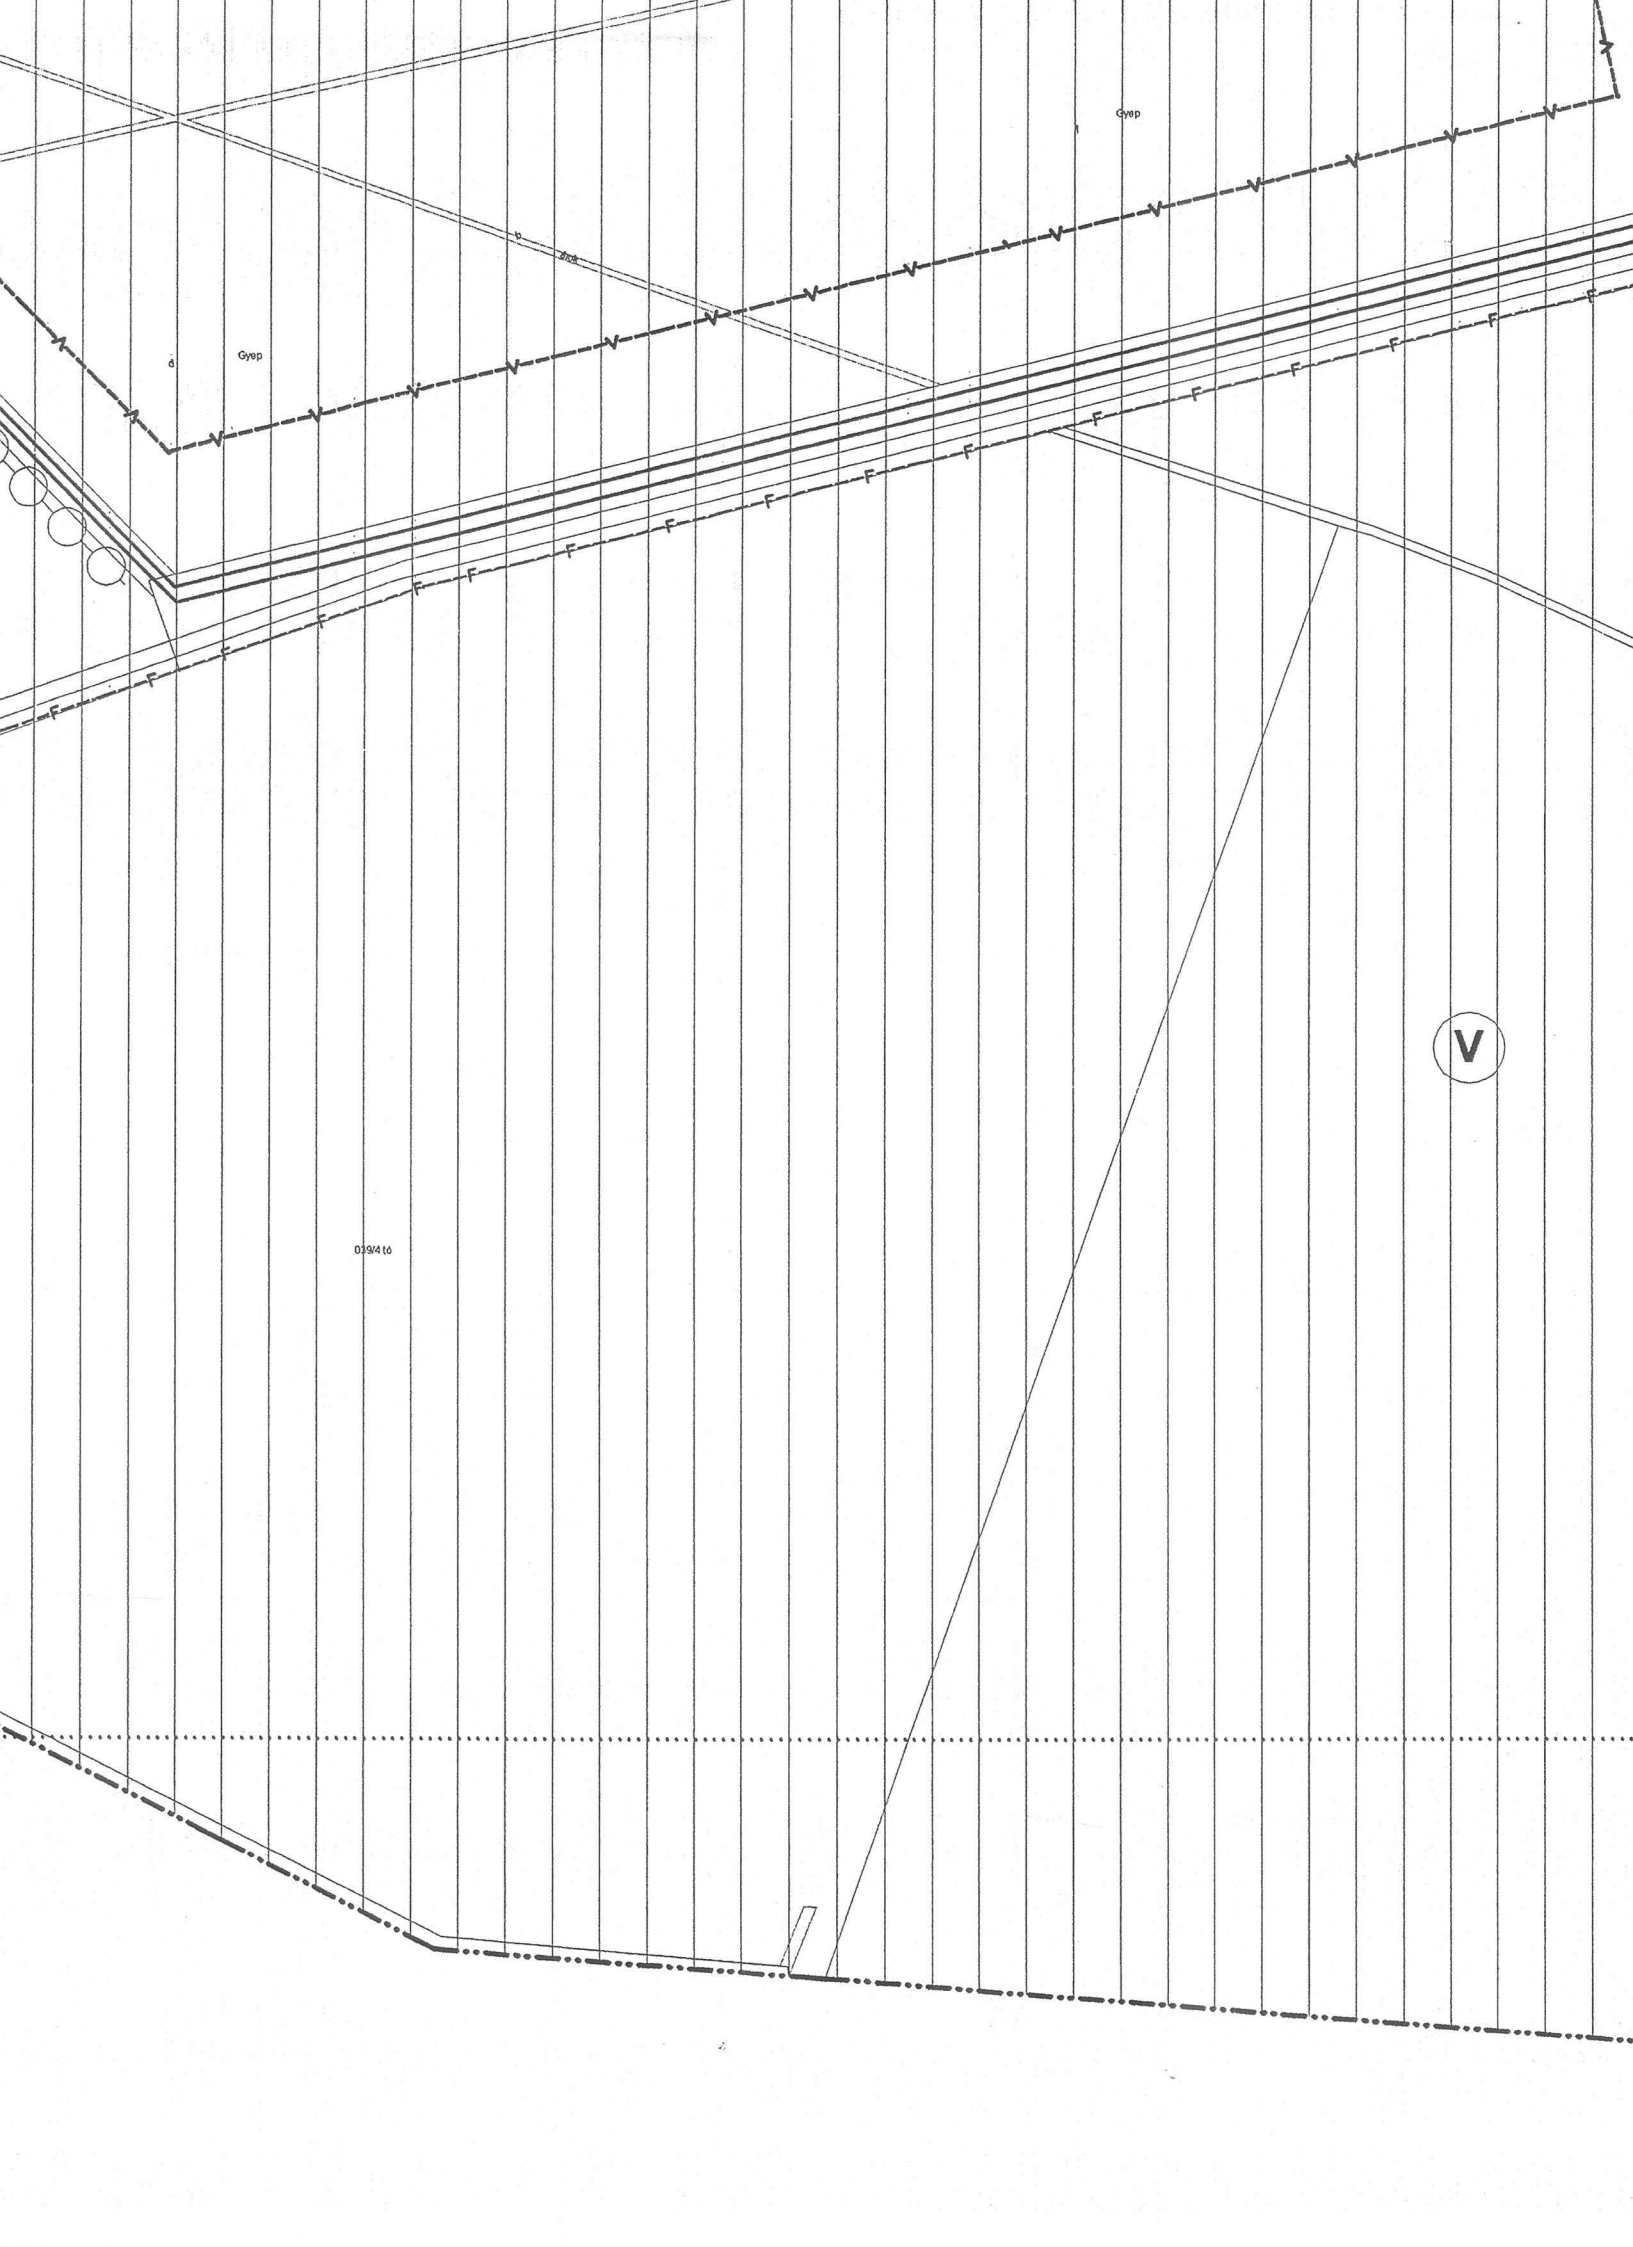

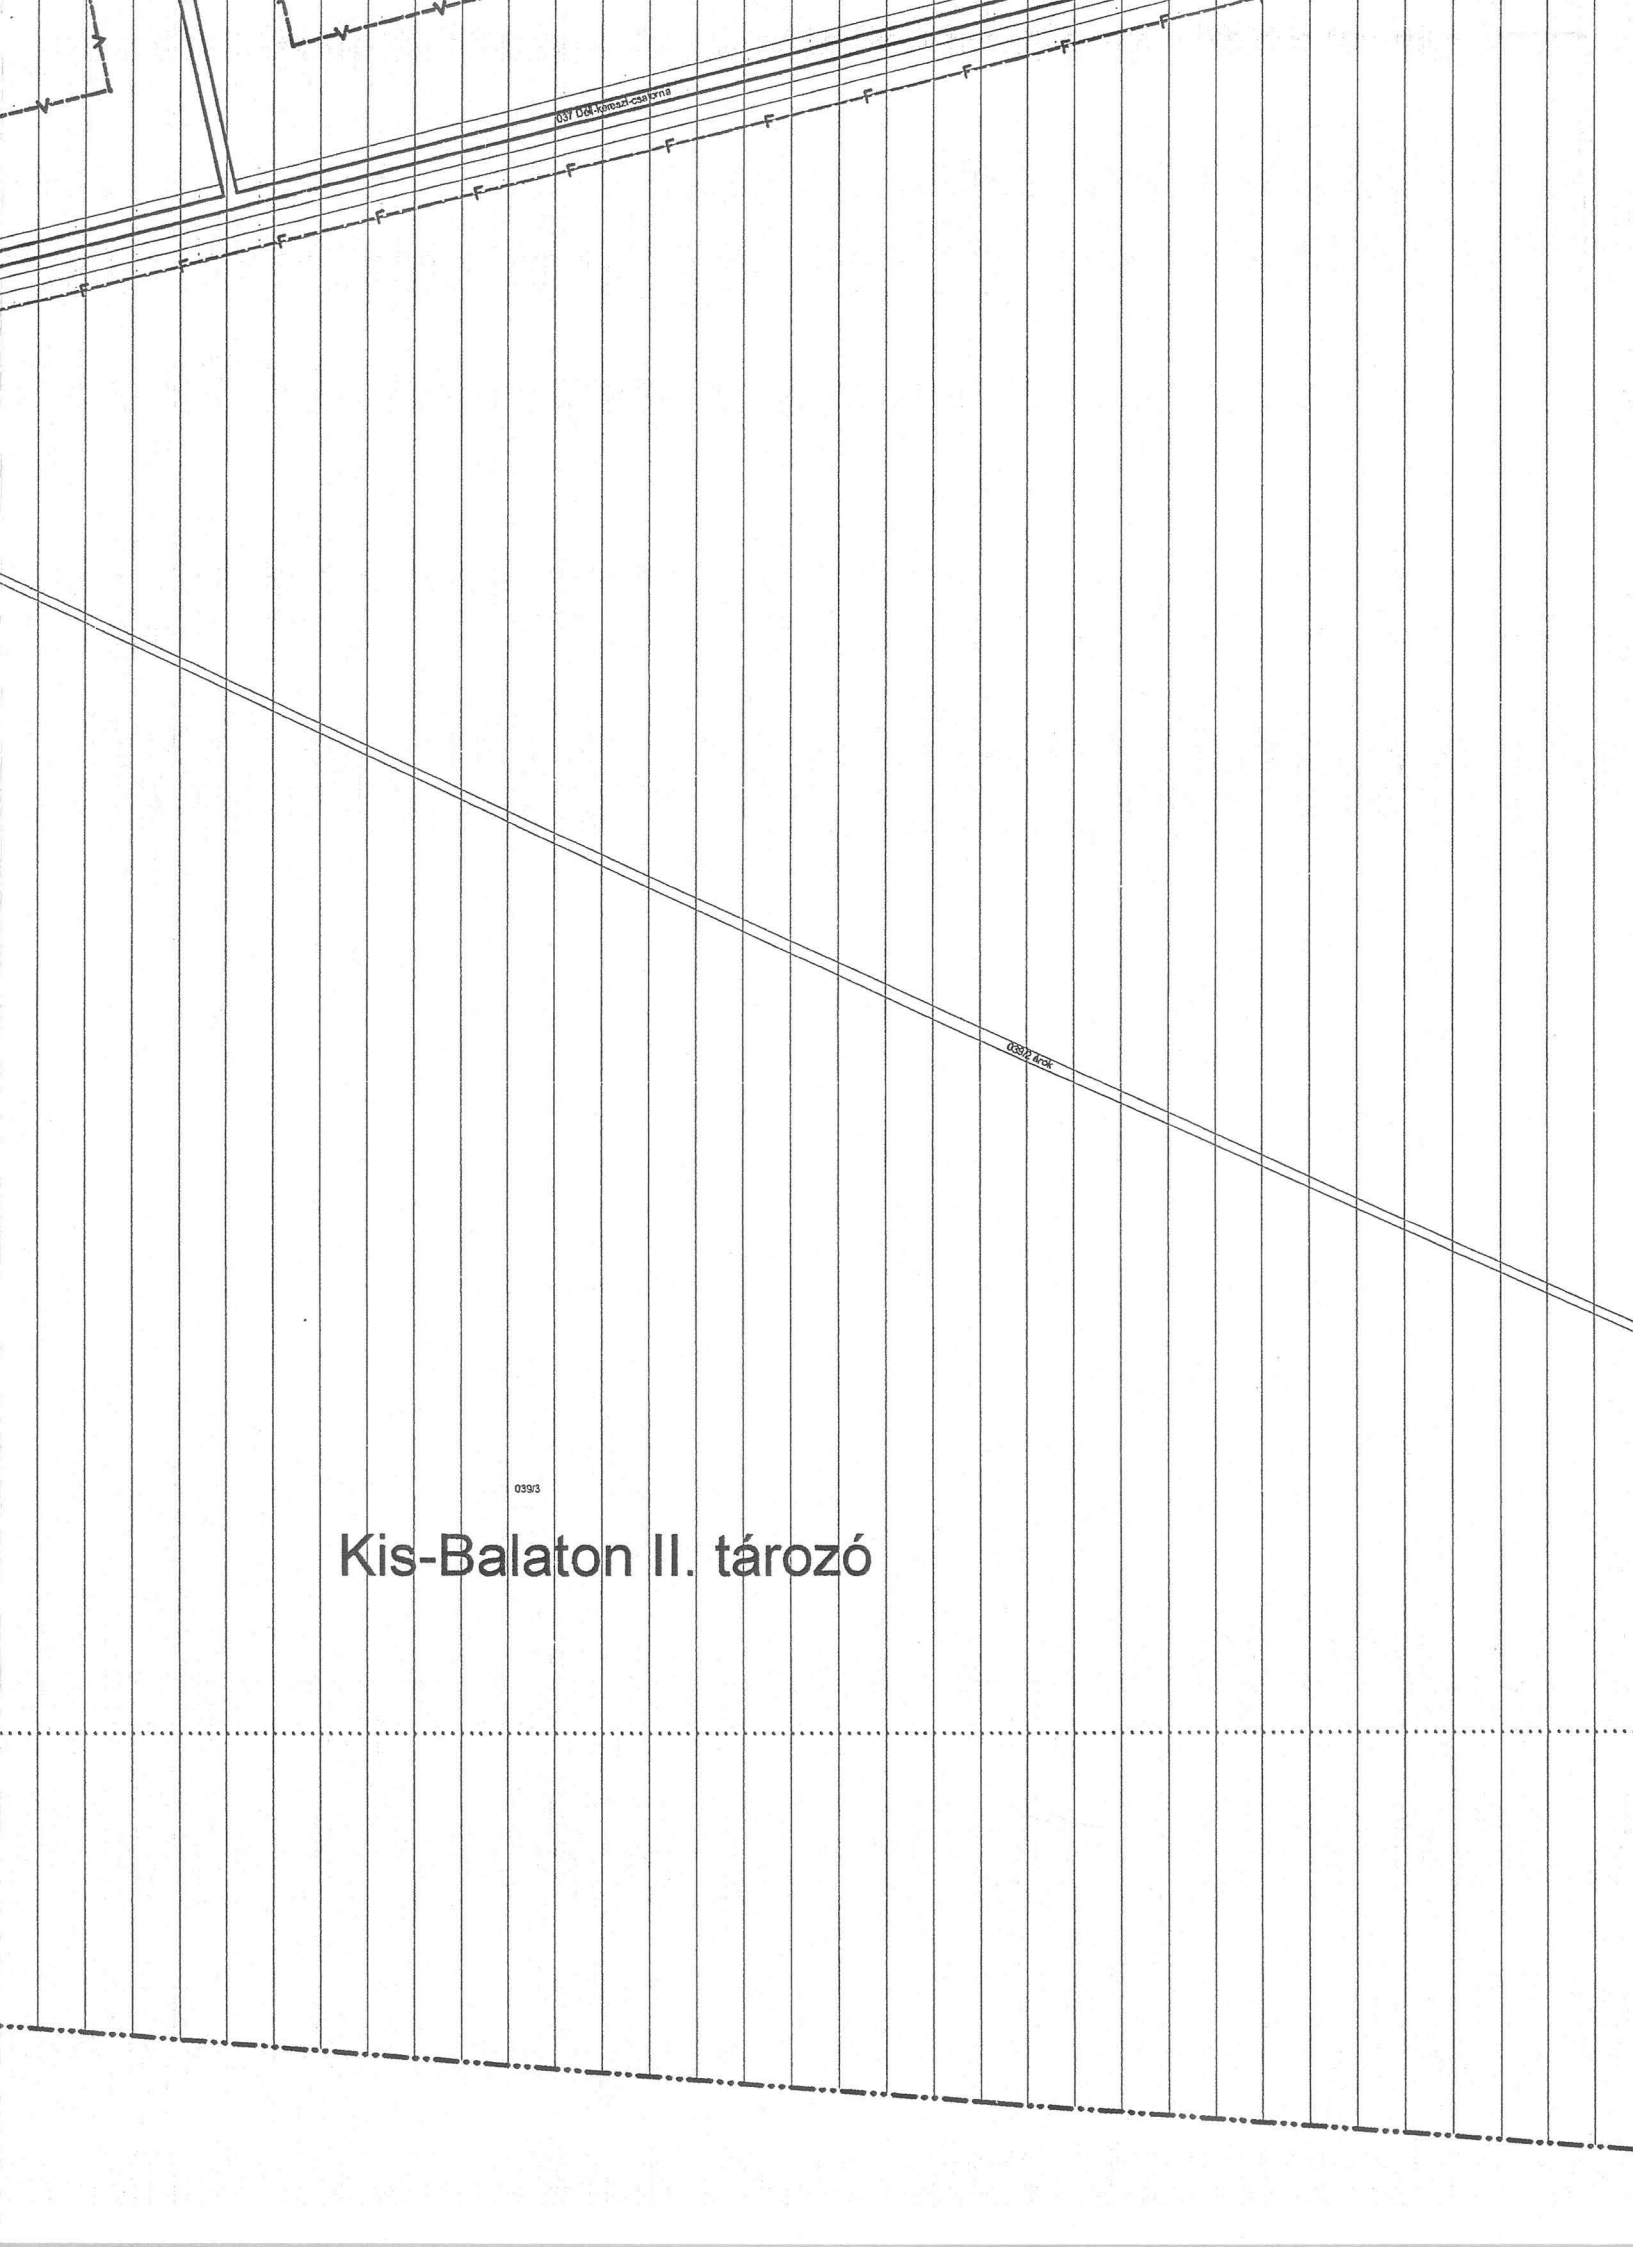

031 Dát. Jánoszi-csatorna

032 Árok

033/3

Kis-Balaton II. tározó

038/1

12