



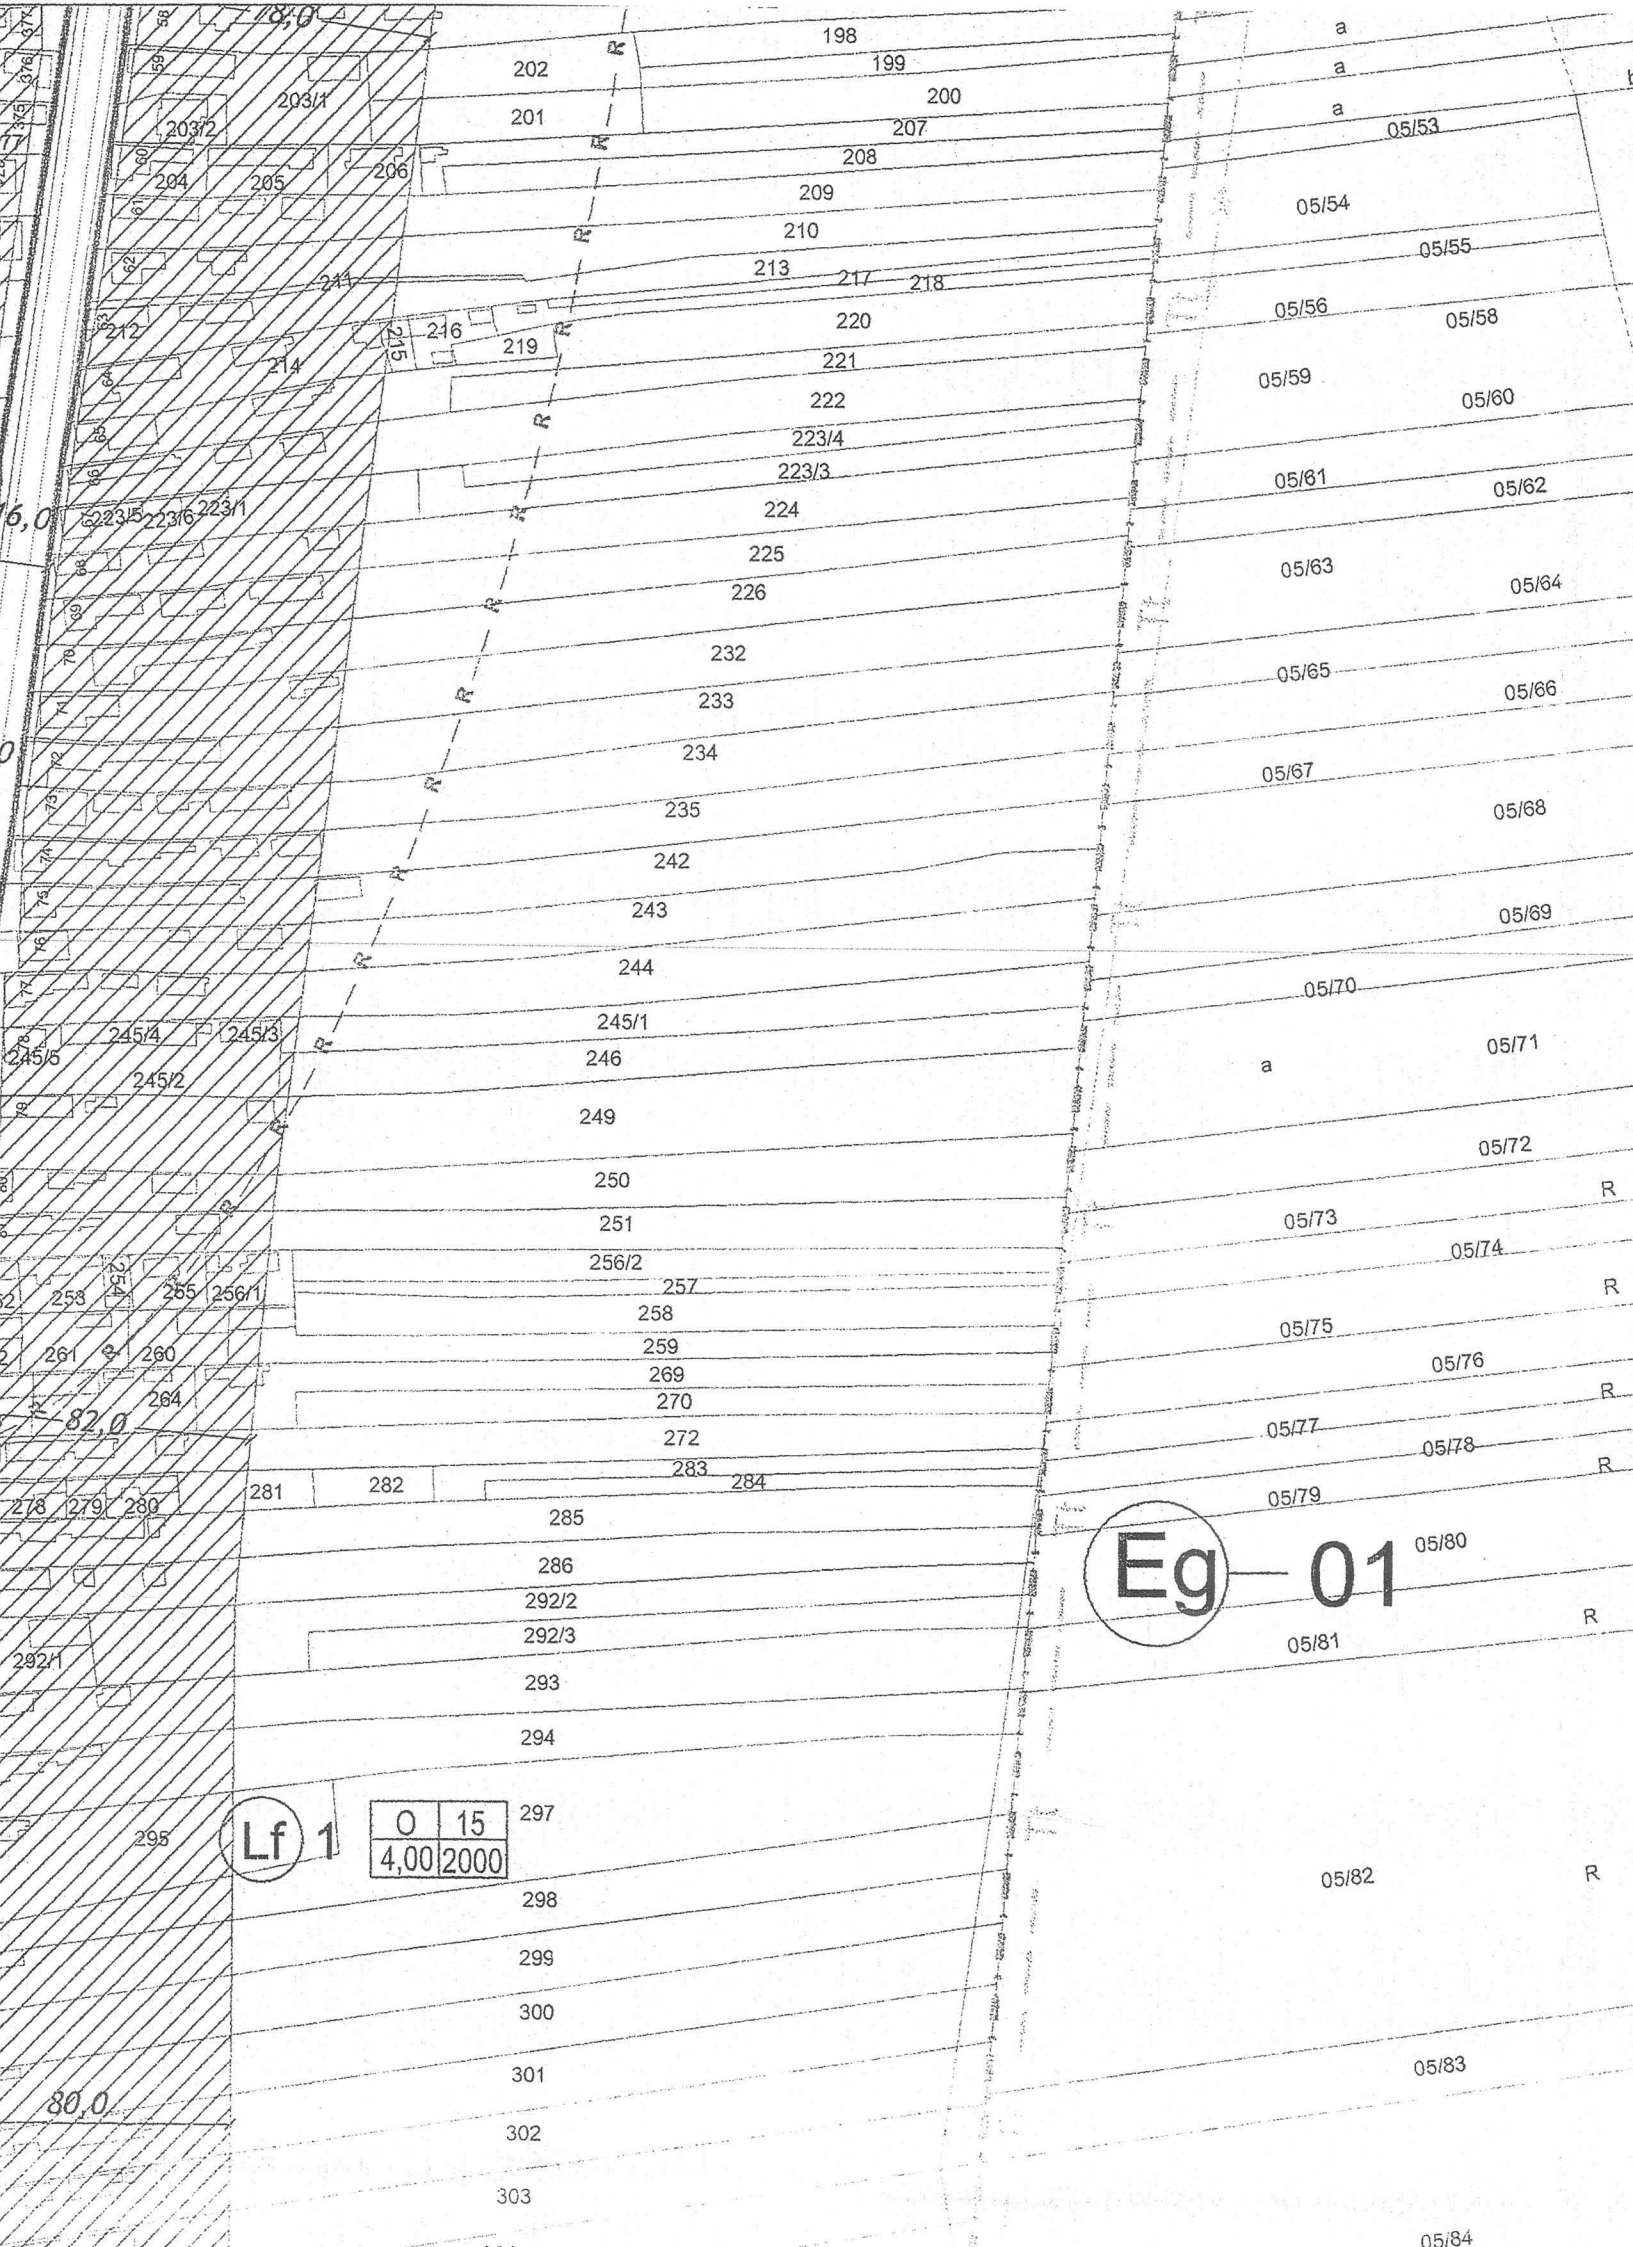

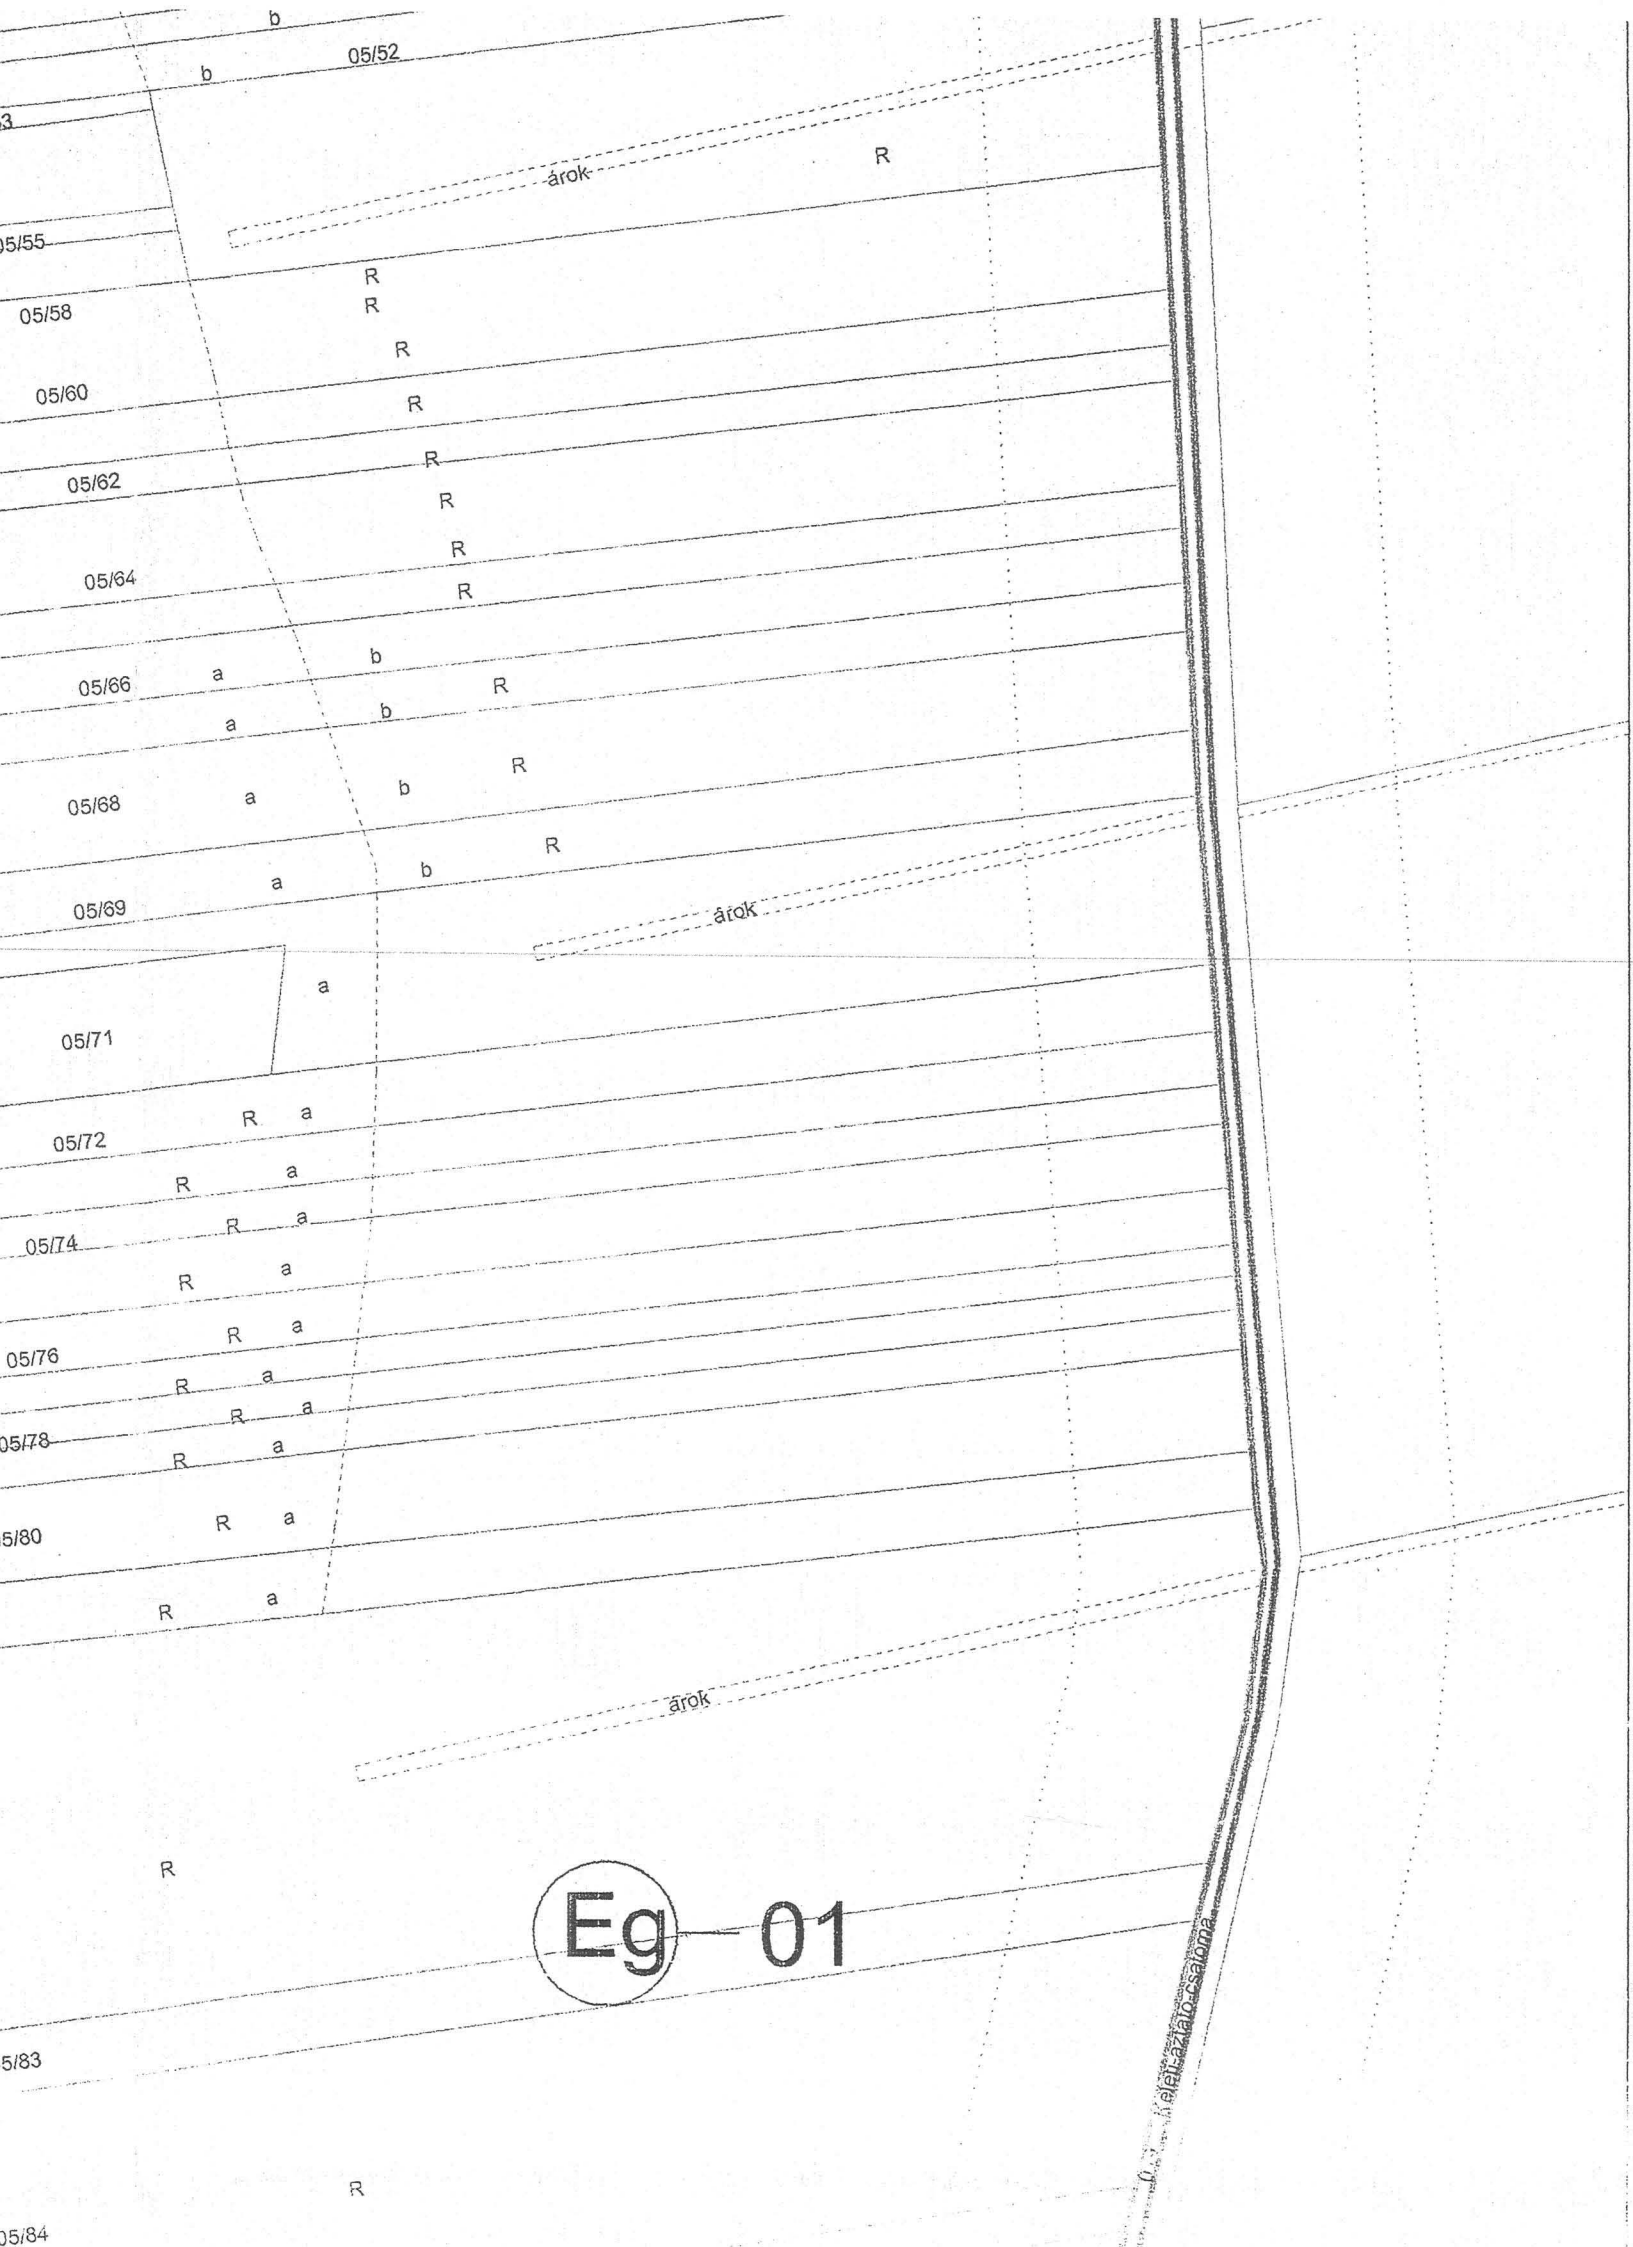







Má — 05


Ev — 05

Ev — 05

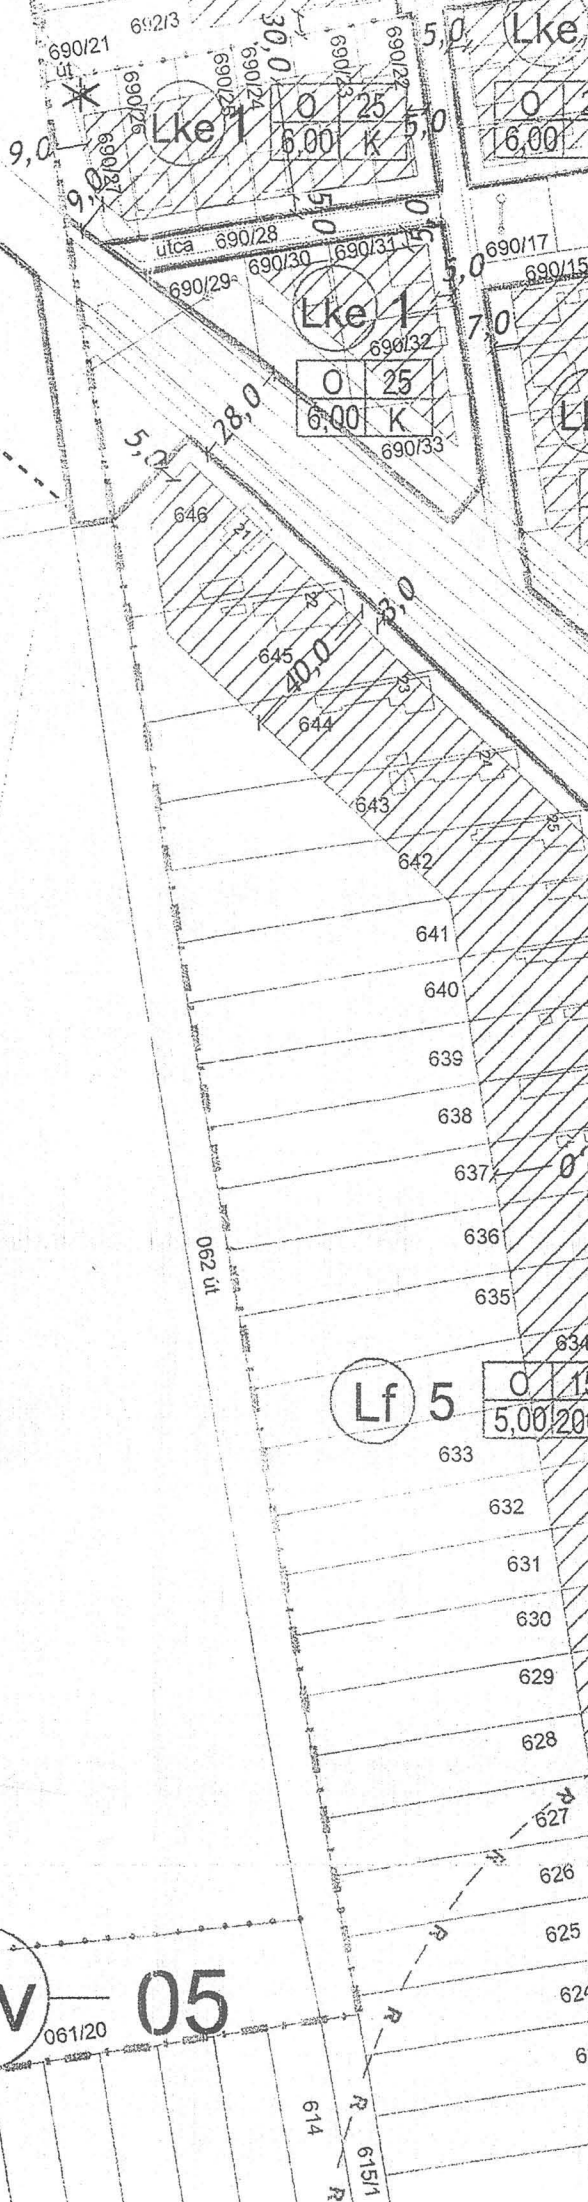



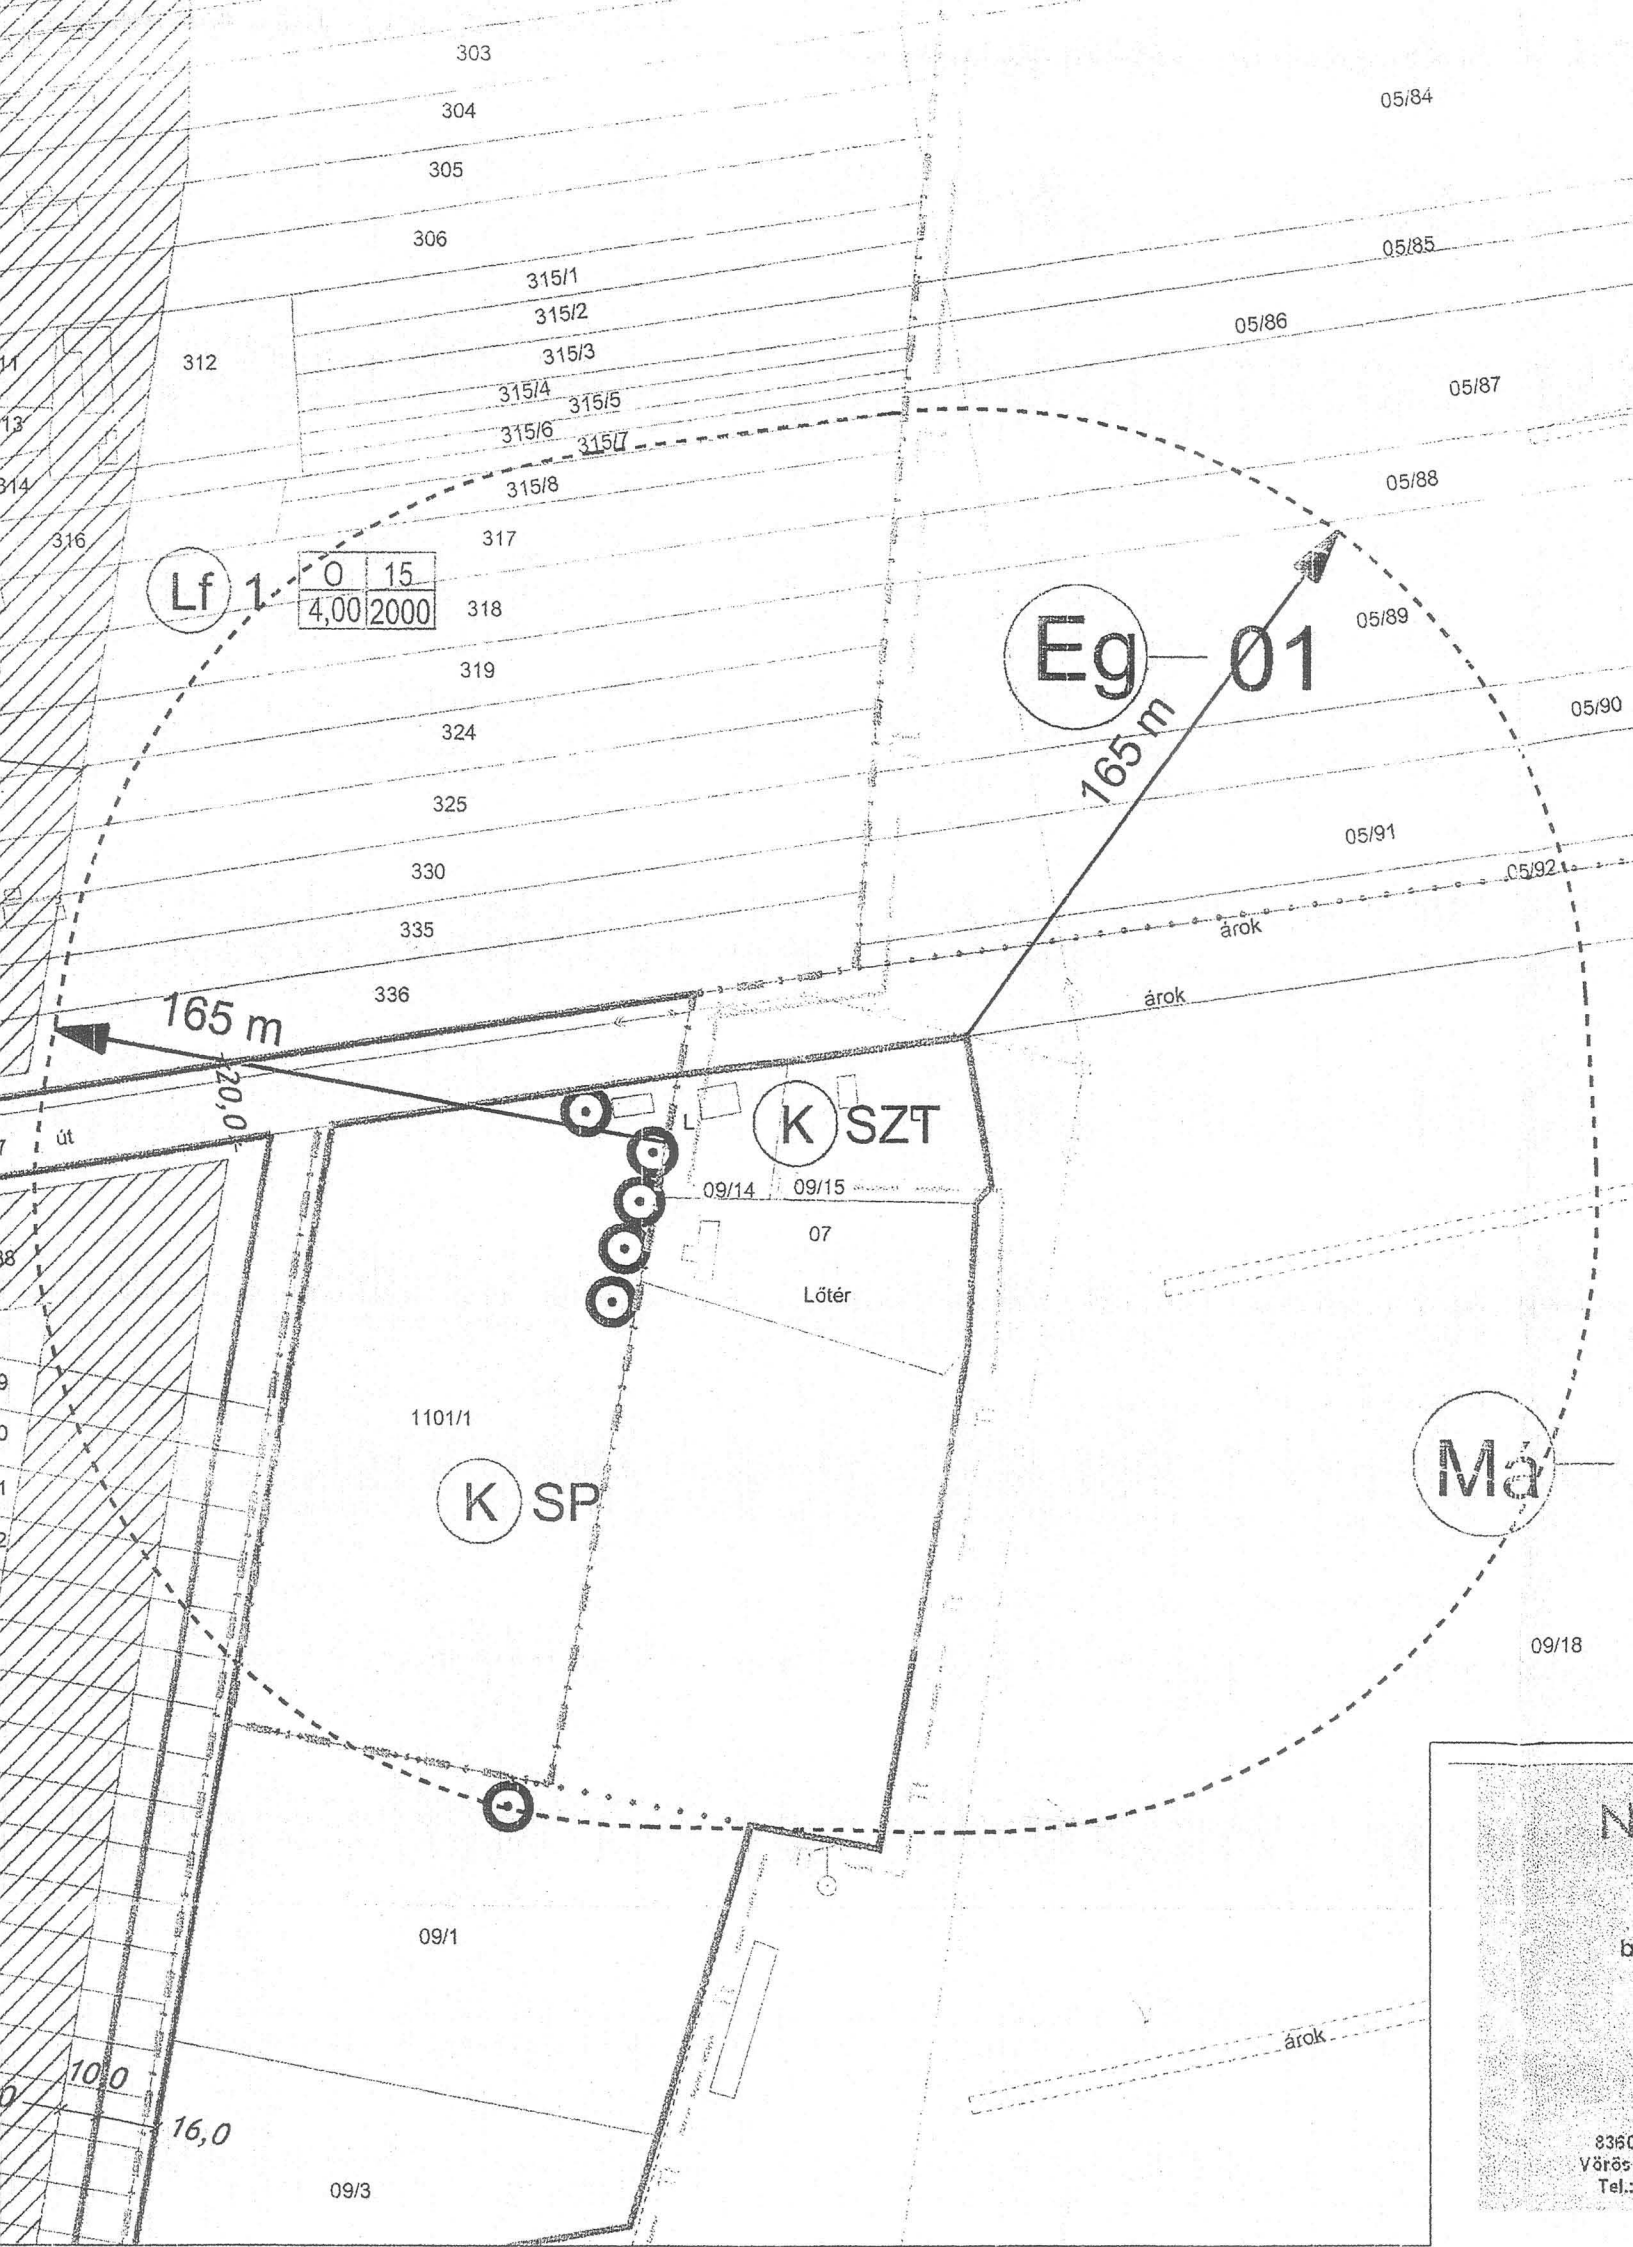

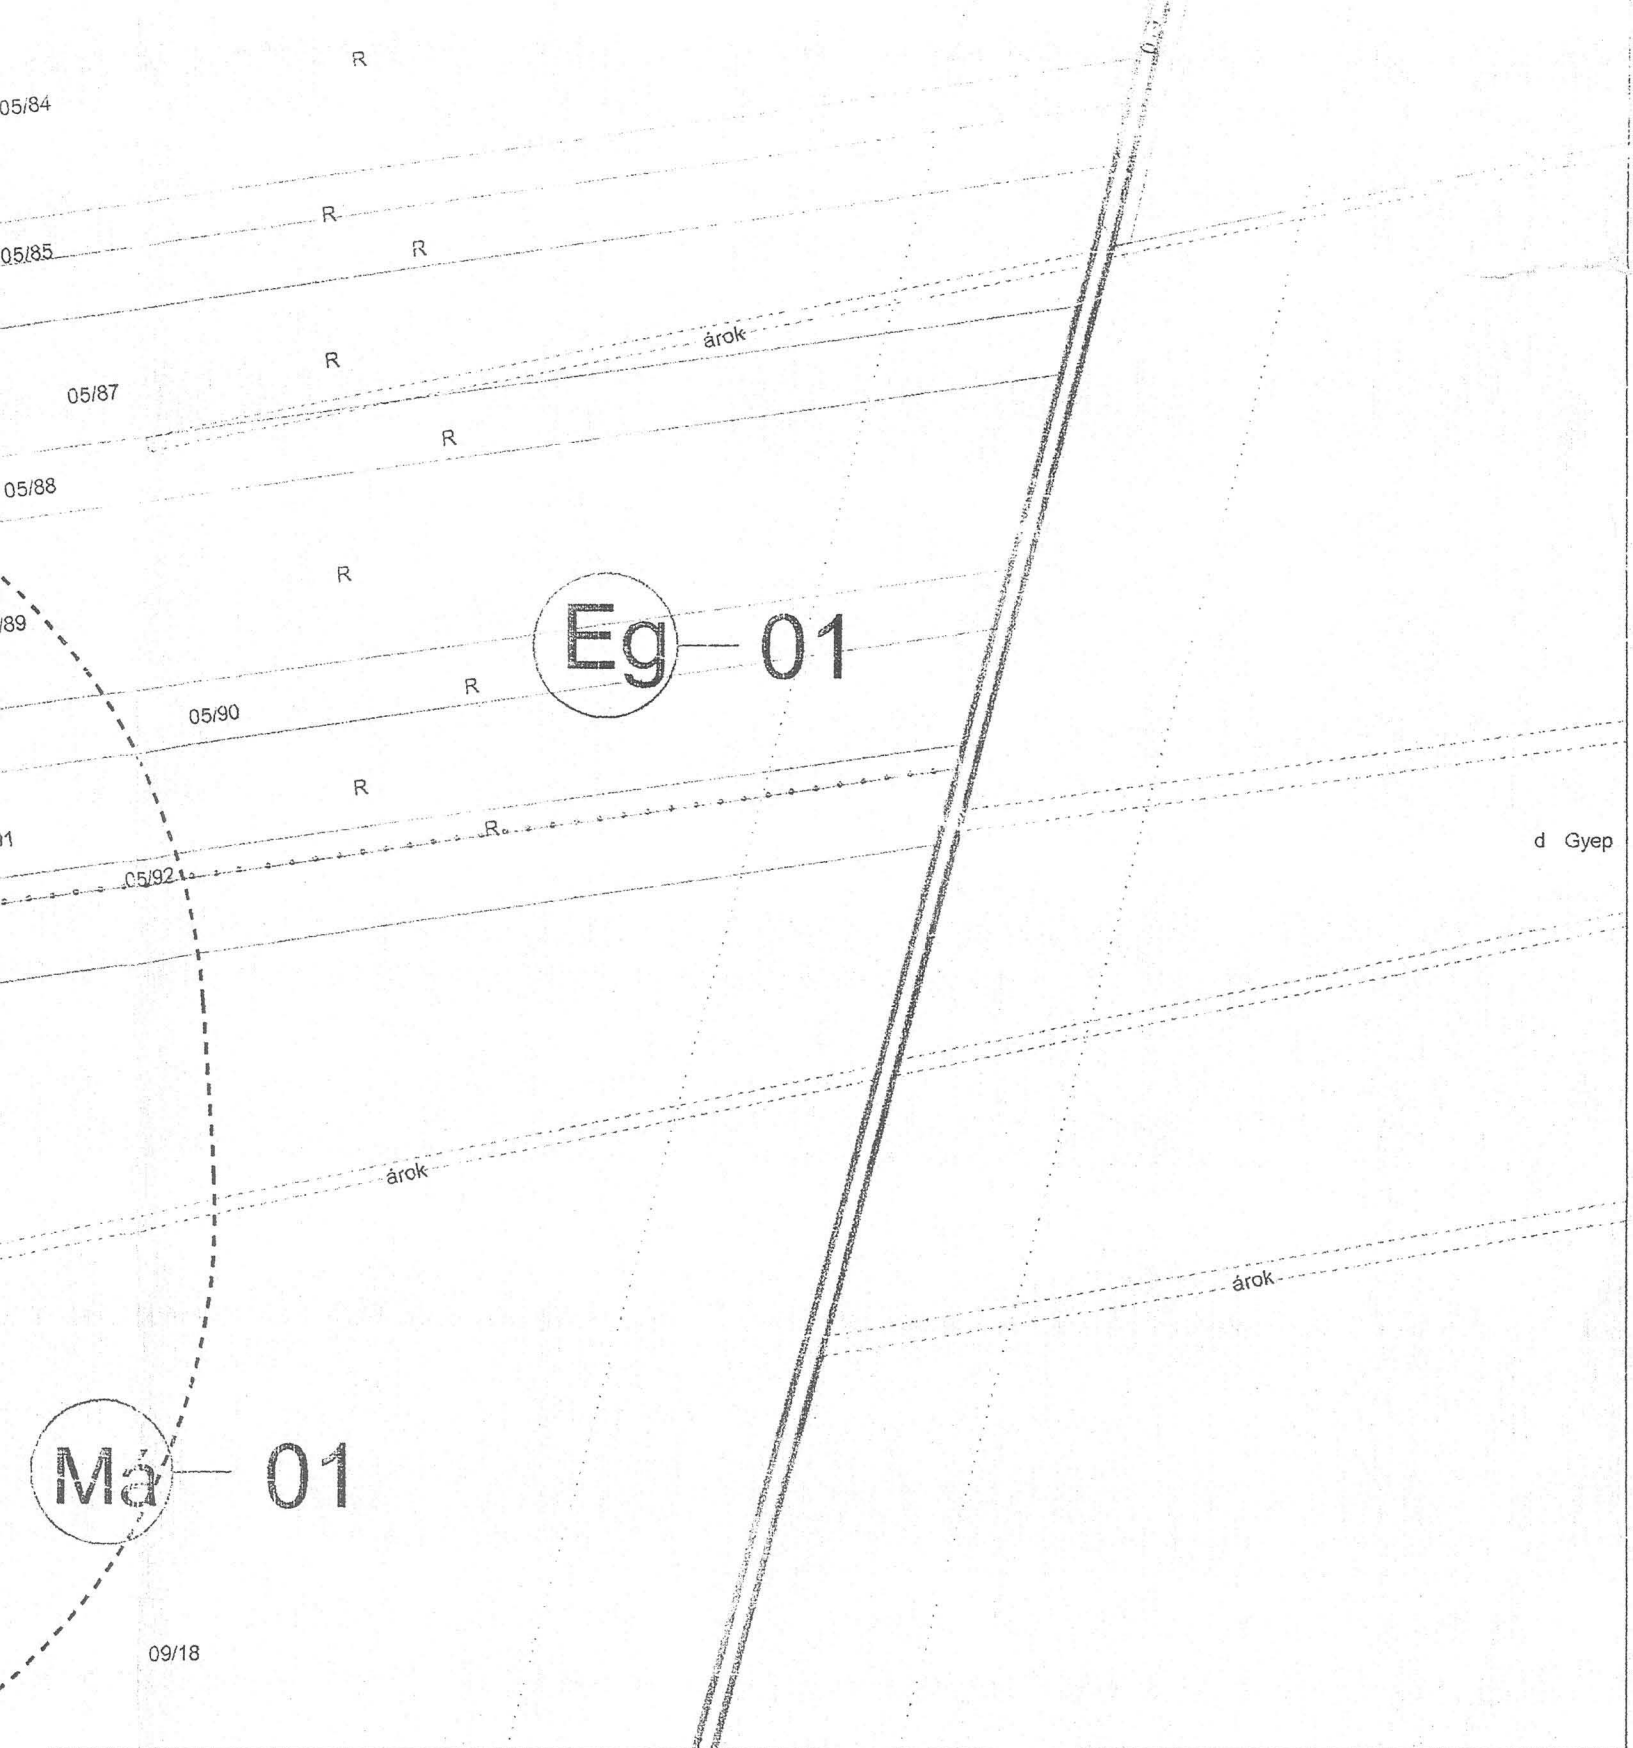

NIKÉ KFT

építész
belsőépítész
iroda

8360 Keszthely
Vörösmarty M. u. 11.
Tel.: 83 / 511 100

SÁRMELLÉK

SÁRMELLÉK SZABÁLYOZÁSI TERVE

Készült az állami alapadatok felhasználásával

M=1:2 000

Megrendelő: Sármellék Község Önkormányzata

Vezető településtervező: Lukács Beáta okl. építészmérnök

TT1-20-0074/04

Tervező munkatársa: Németh Gyula