

Ev — 05

Gip 1

SZ	20
7,50	10000

Ev — 05

c E

Gip 2

SZ	30
7,50	5000

Szennyvíziszap
injektálás

Gksz 2

SZ	35
7,50	5000

R

052/18

b

061/2

major

061/1

052/34

gáz.szak

16,0

052/4

061/1

major

4

z.szab.

0

major

606/3

606/5

GksZ

2

SZ

35

7,50

5000

606/2

Lf 5

0	15
5.00	2000

Dúlás utca

052/35

052/9

052/10

052/11

052/12

GKSZ

2

SZ

35

7,50

5000

Lf) 6

0	25
5,00	1100

6,0

52.0

Arany János utca

46

4,0

3.

Lf 6


(Lf) 6

0	25
5,00	1100

LF 3

SZ	20
5.00	1200



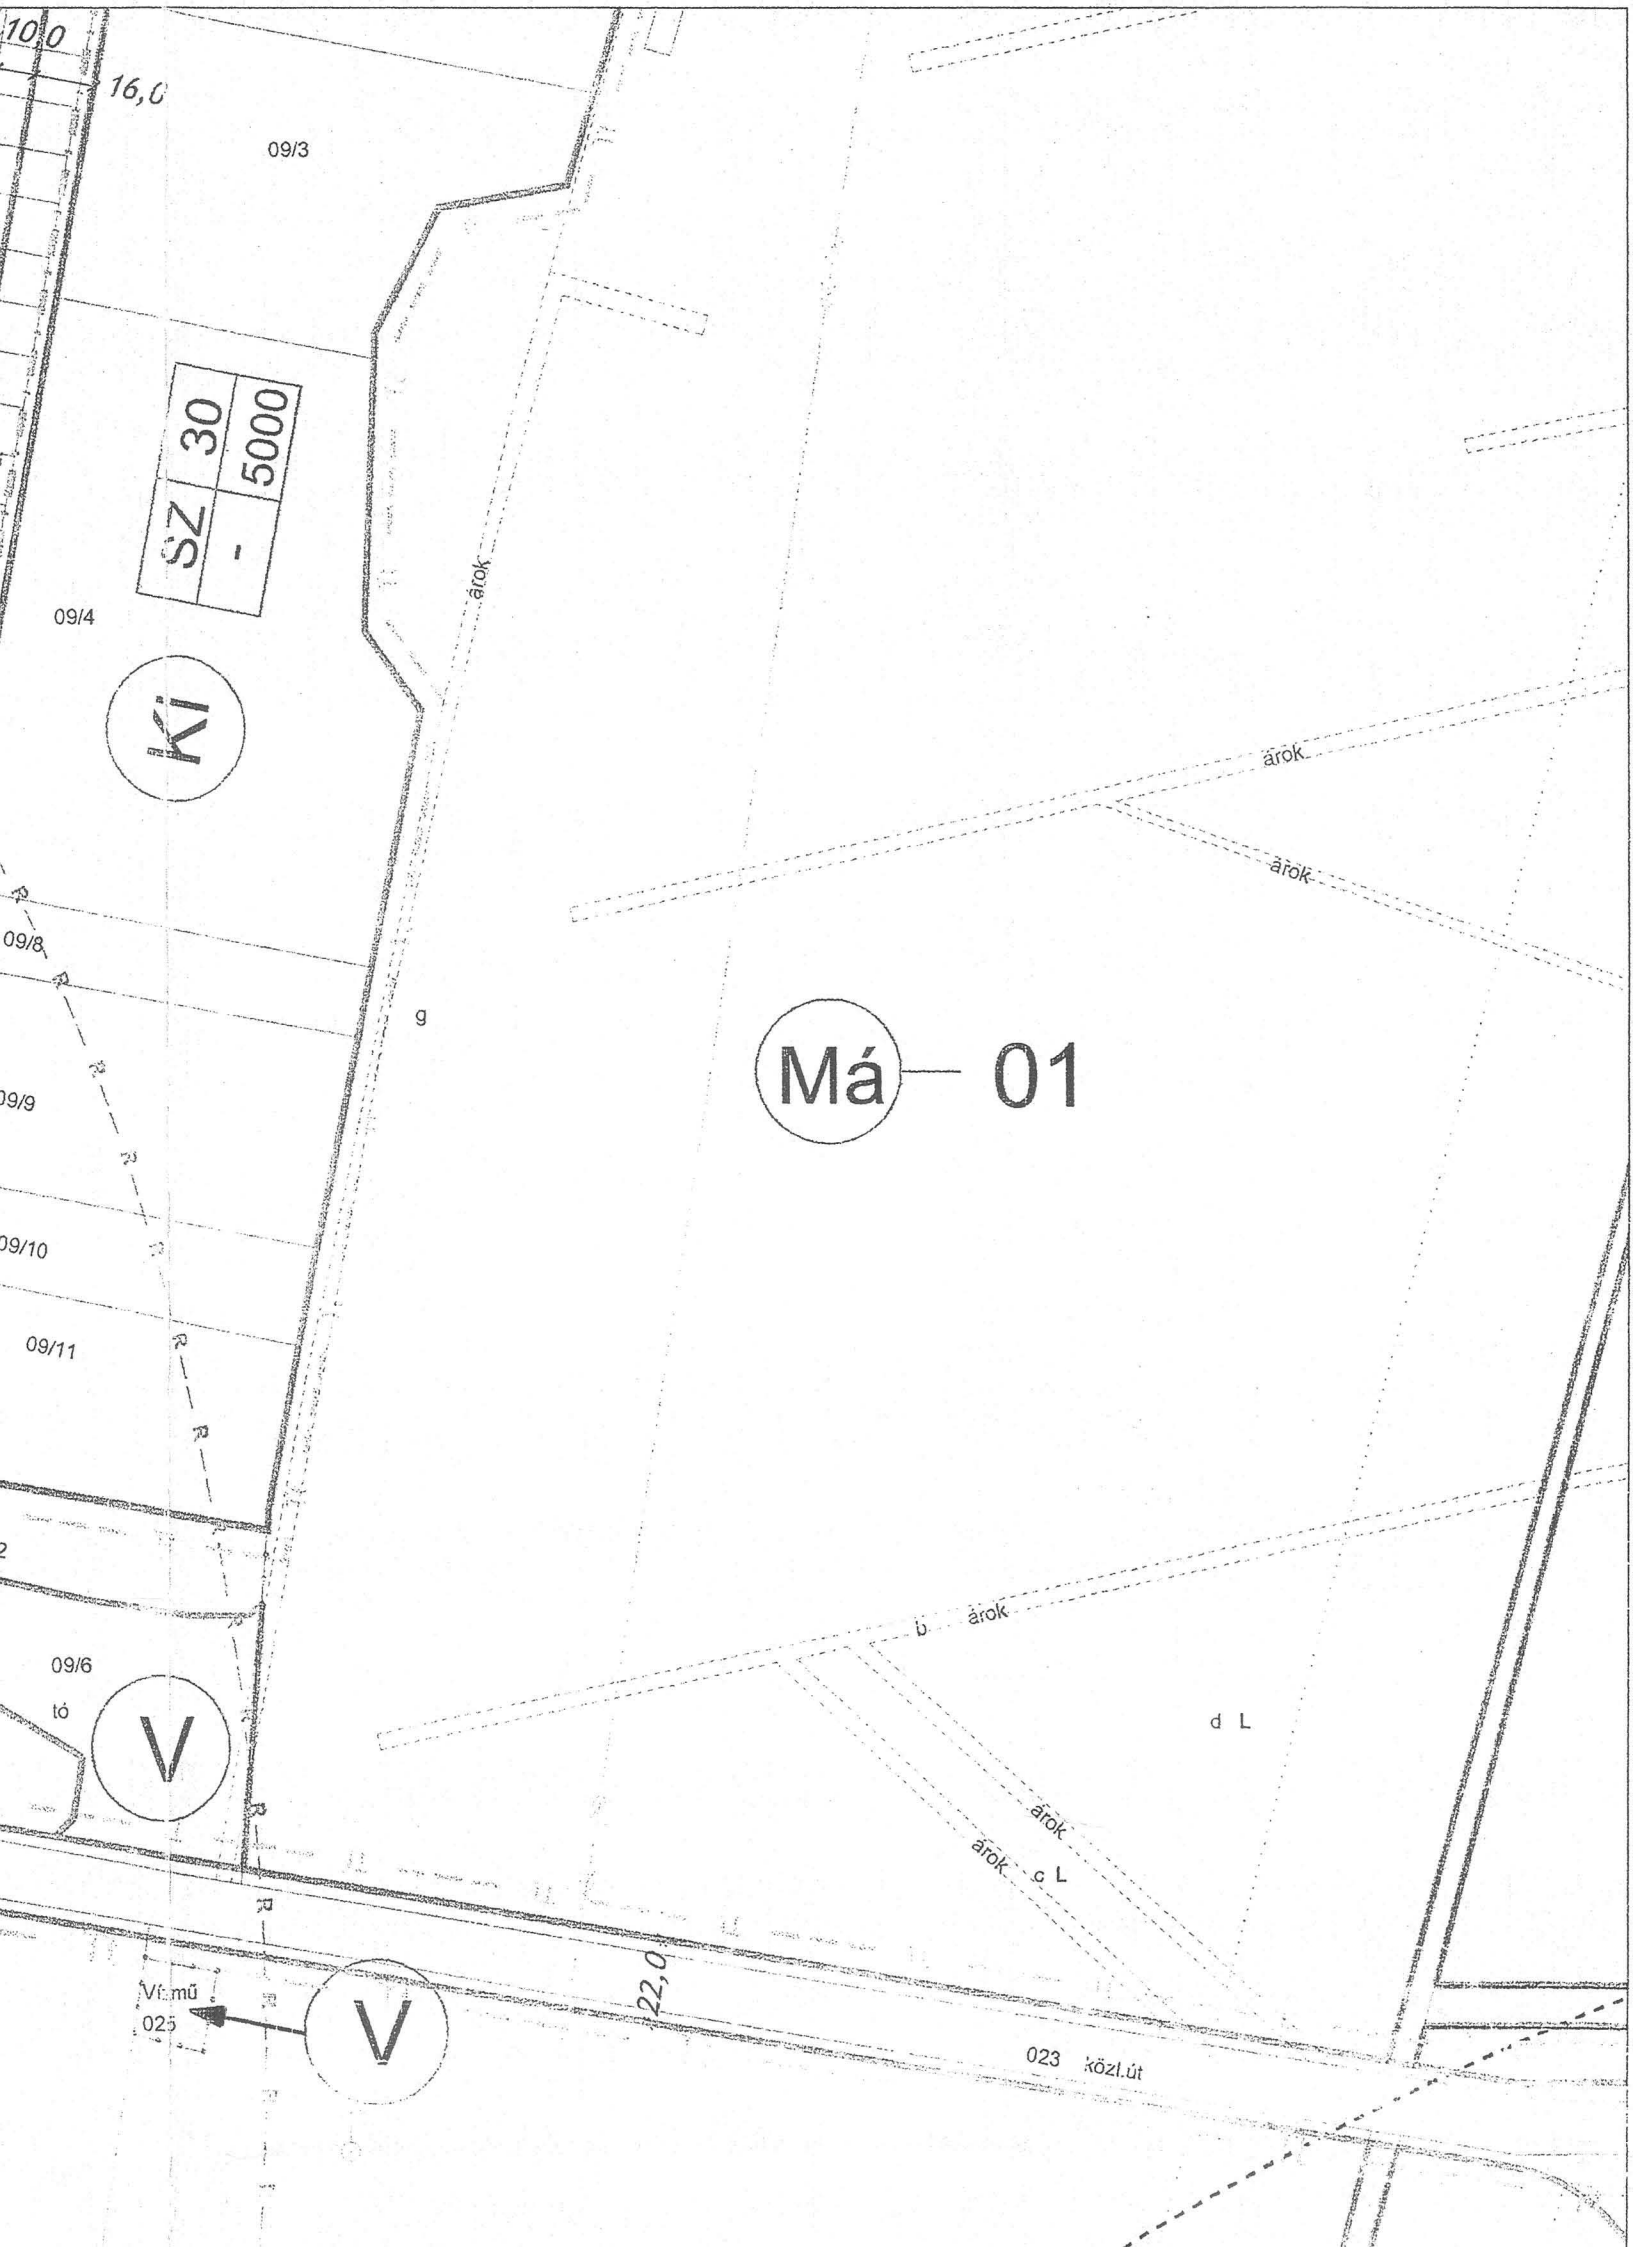

Má — 05

Gksz 2

SZ	35
7,50	5000

KÖK

052/19

052/20

052/21

f R

050'2


049/9

22,0

100 m

100 m

40,0

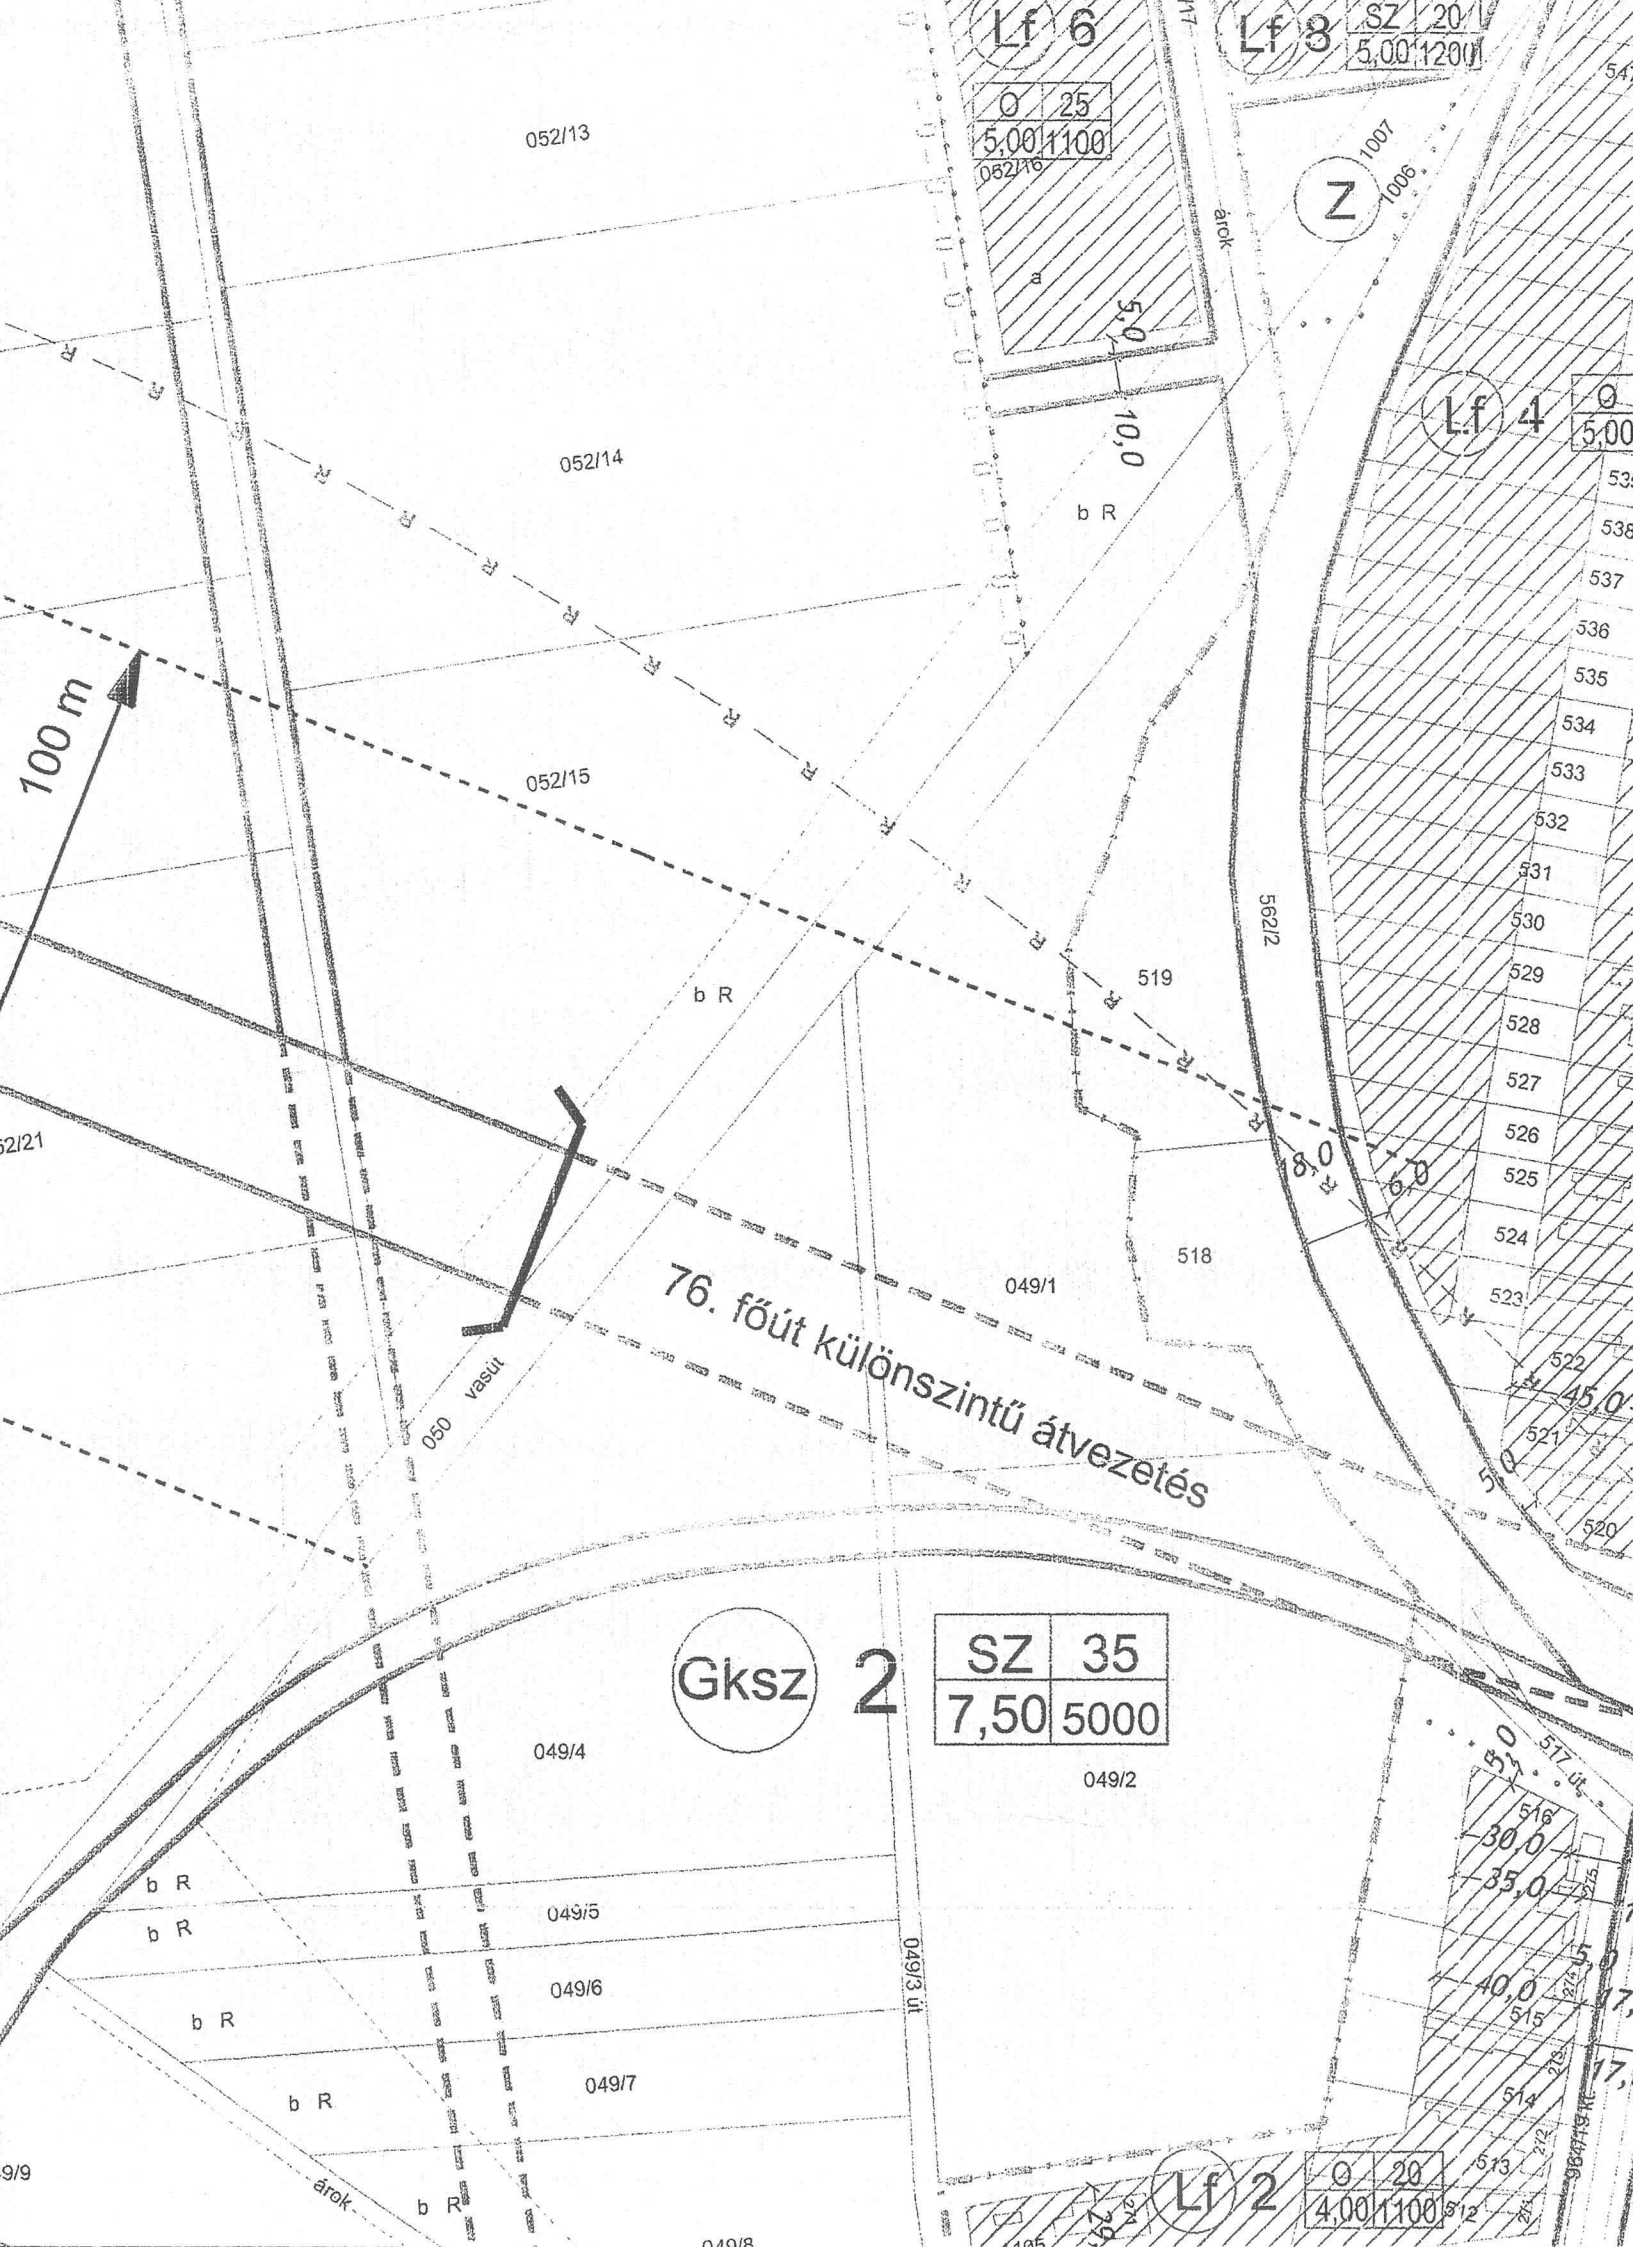

Má — 02

026/3

026/4

026/5

026/6

026/7

Ev — 04

029

KÖk

út árok

V

1101/2
Vízű

Dózsa György u.

064/14

064/15

064/16


064/17


064/18

064/19

4
0 25
5,00 850

Lf 5
0 15
5,00 2000

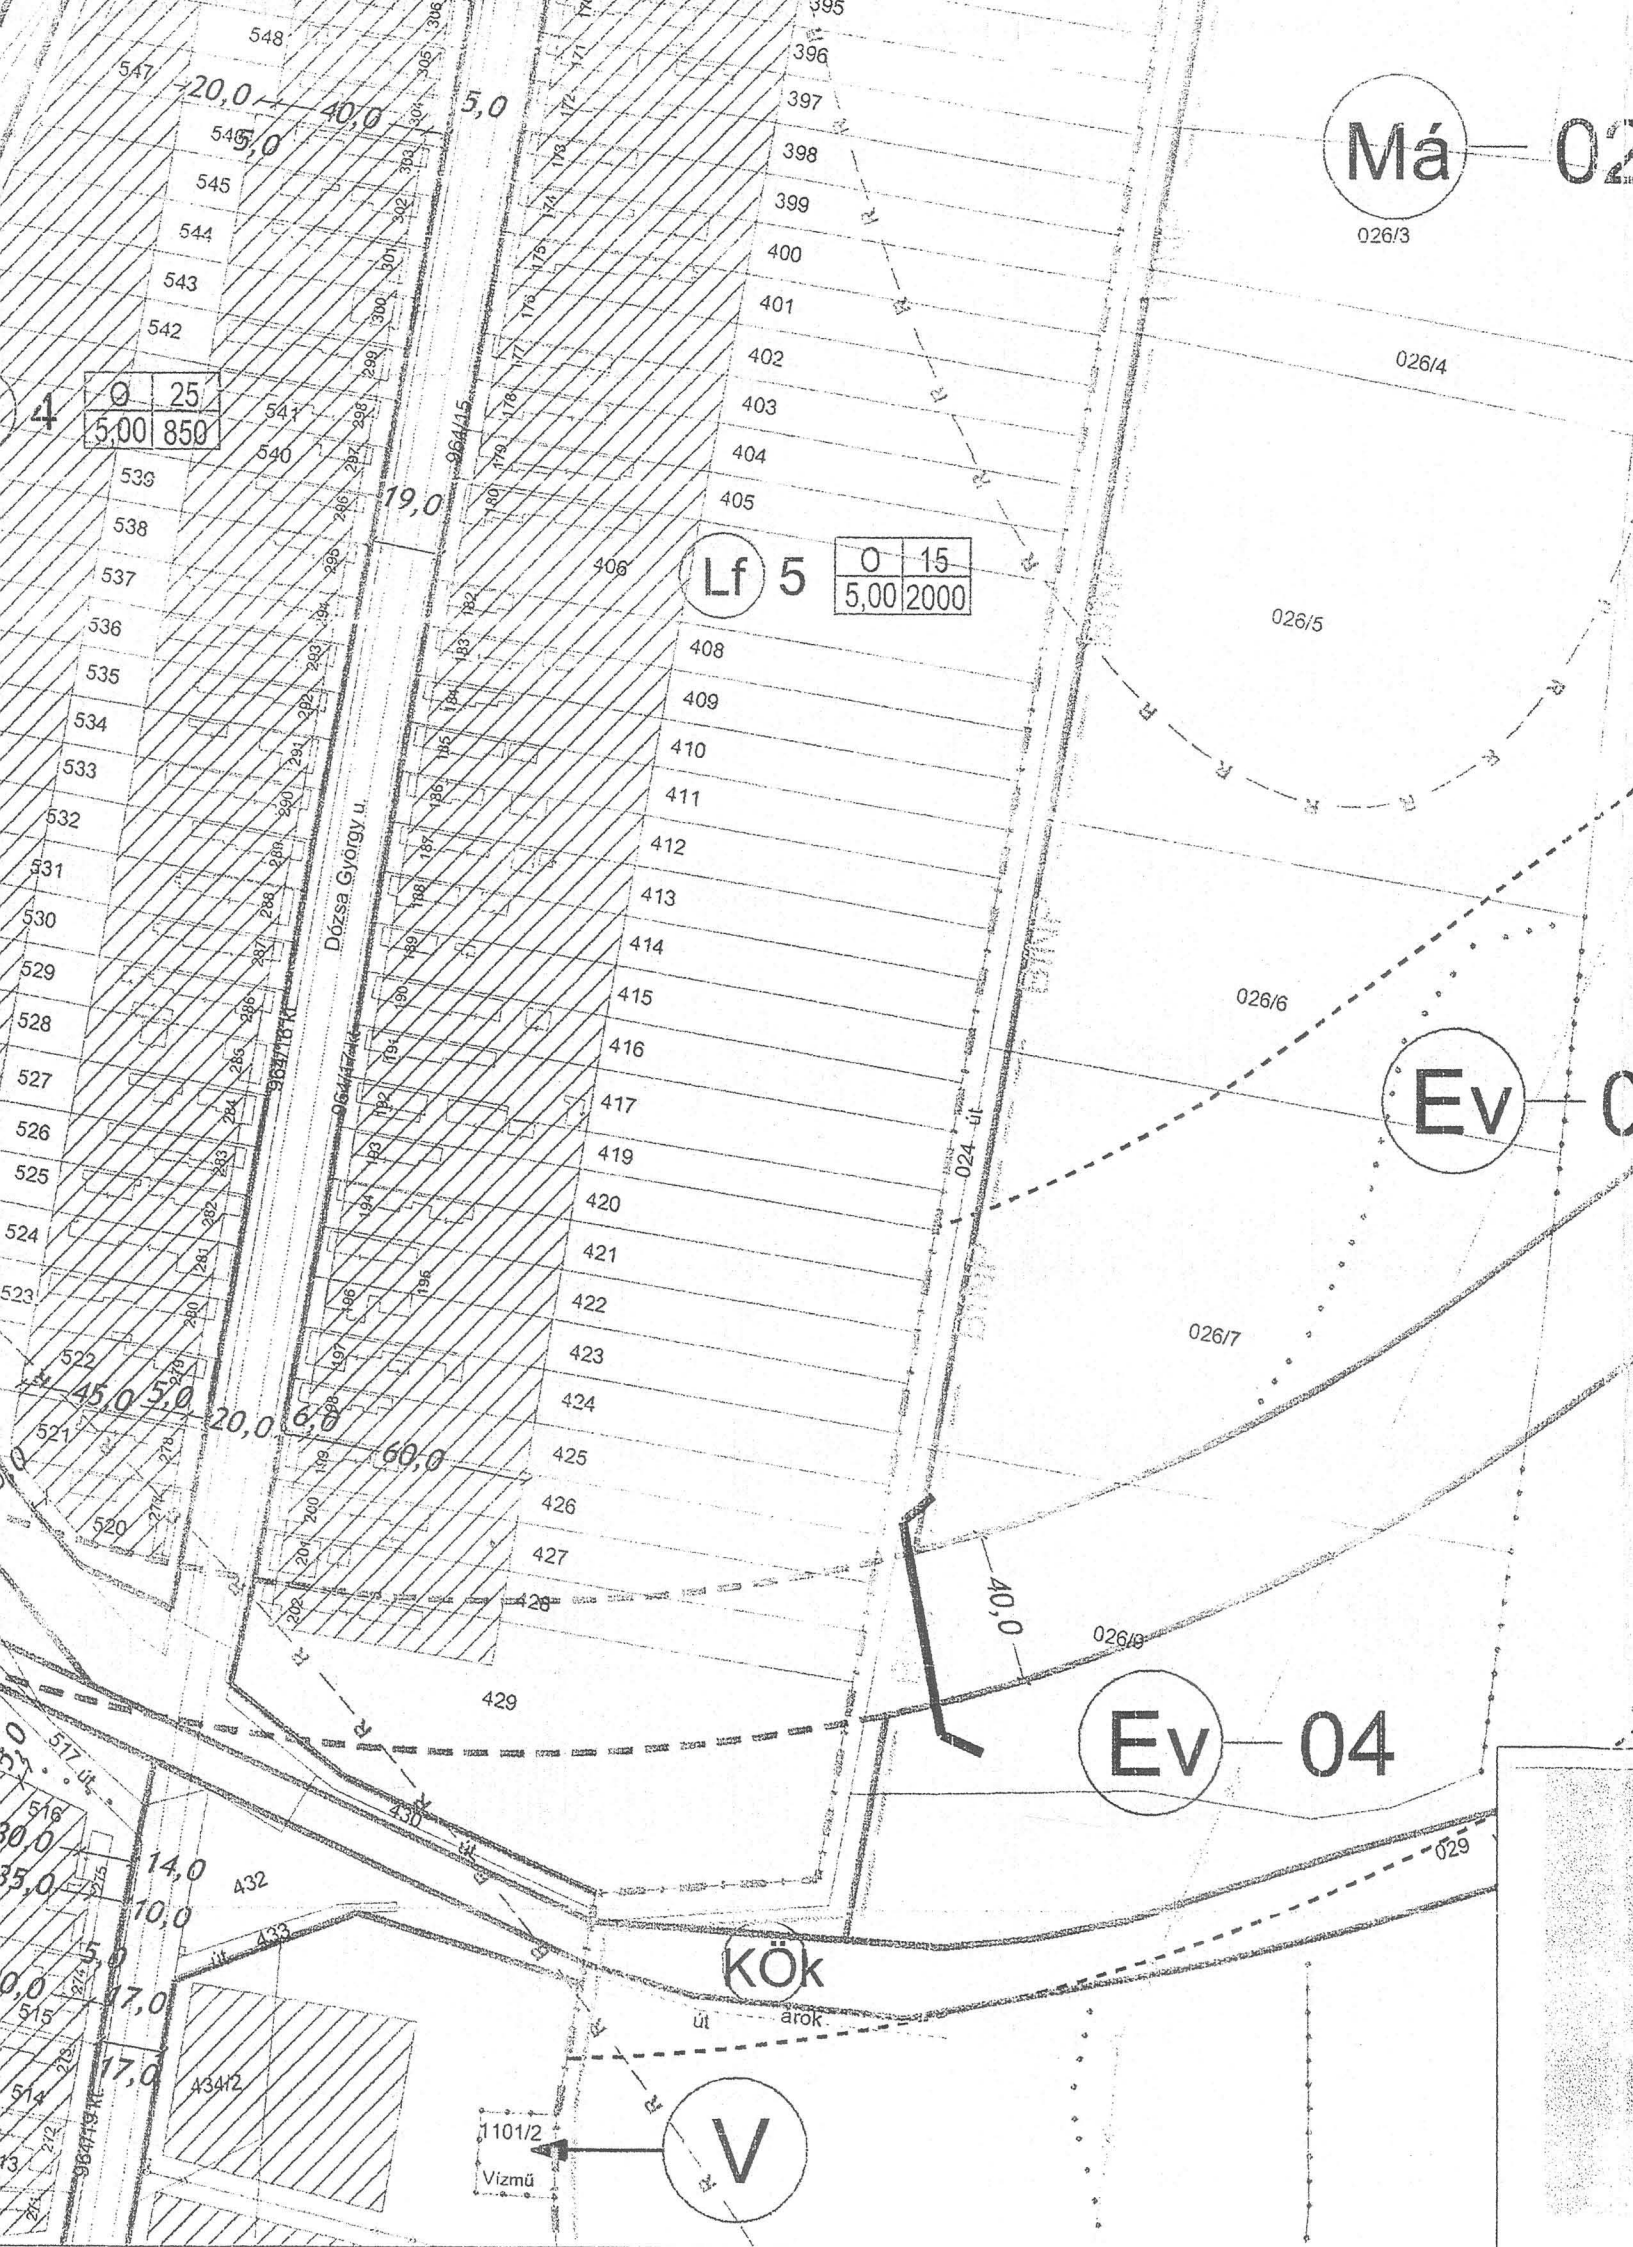

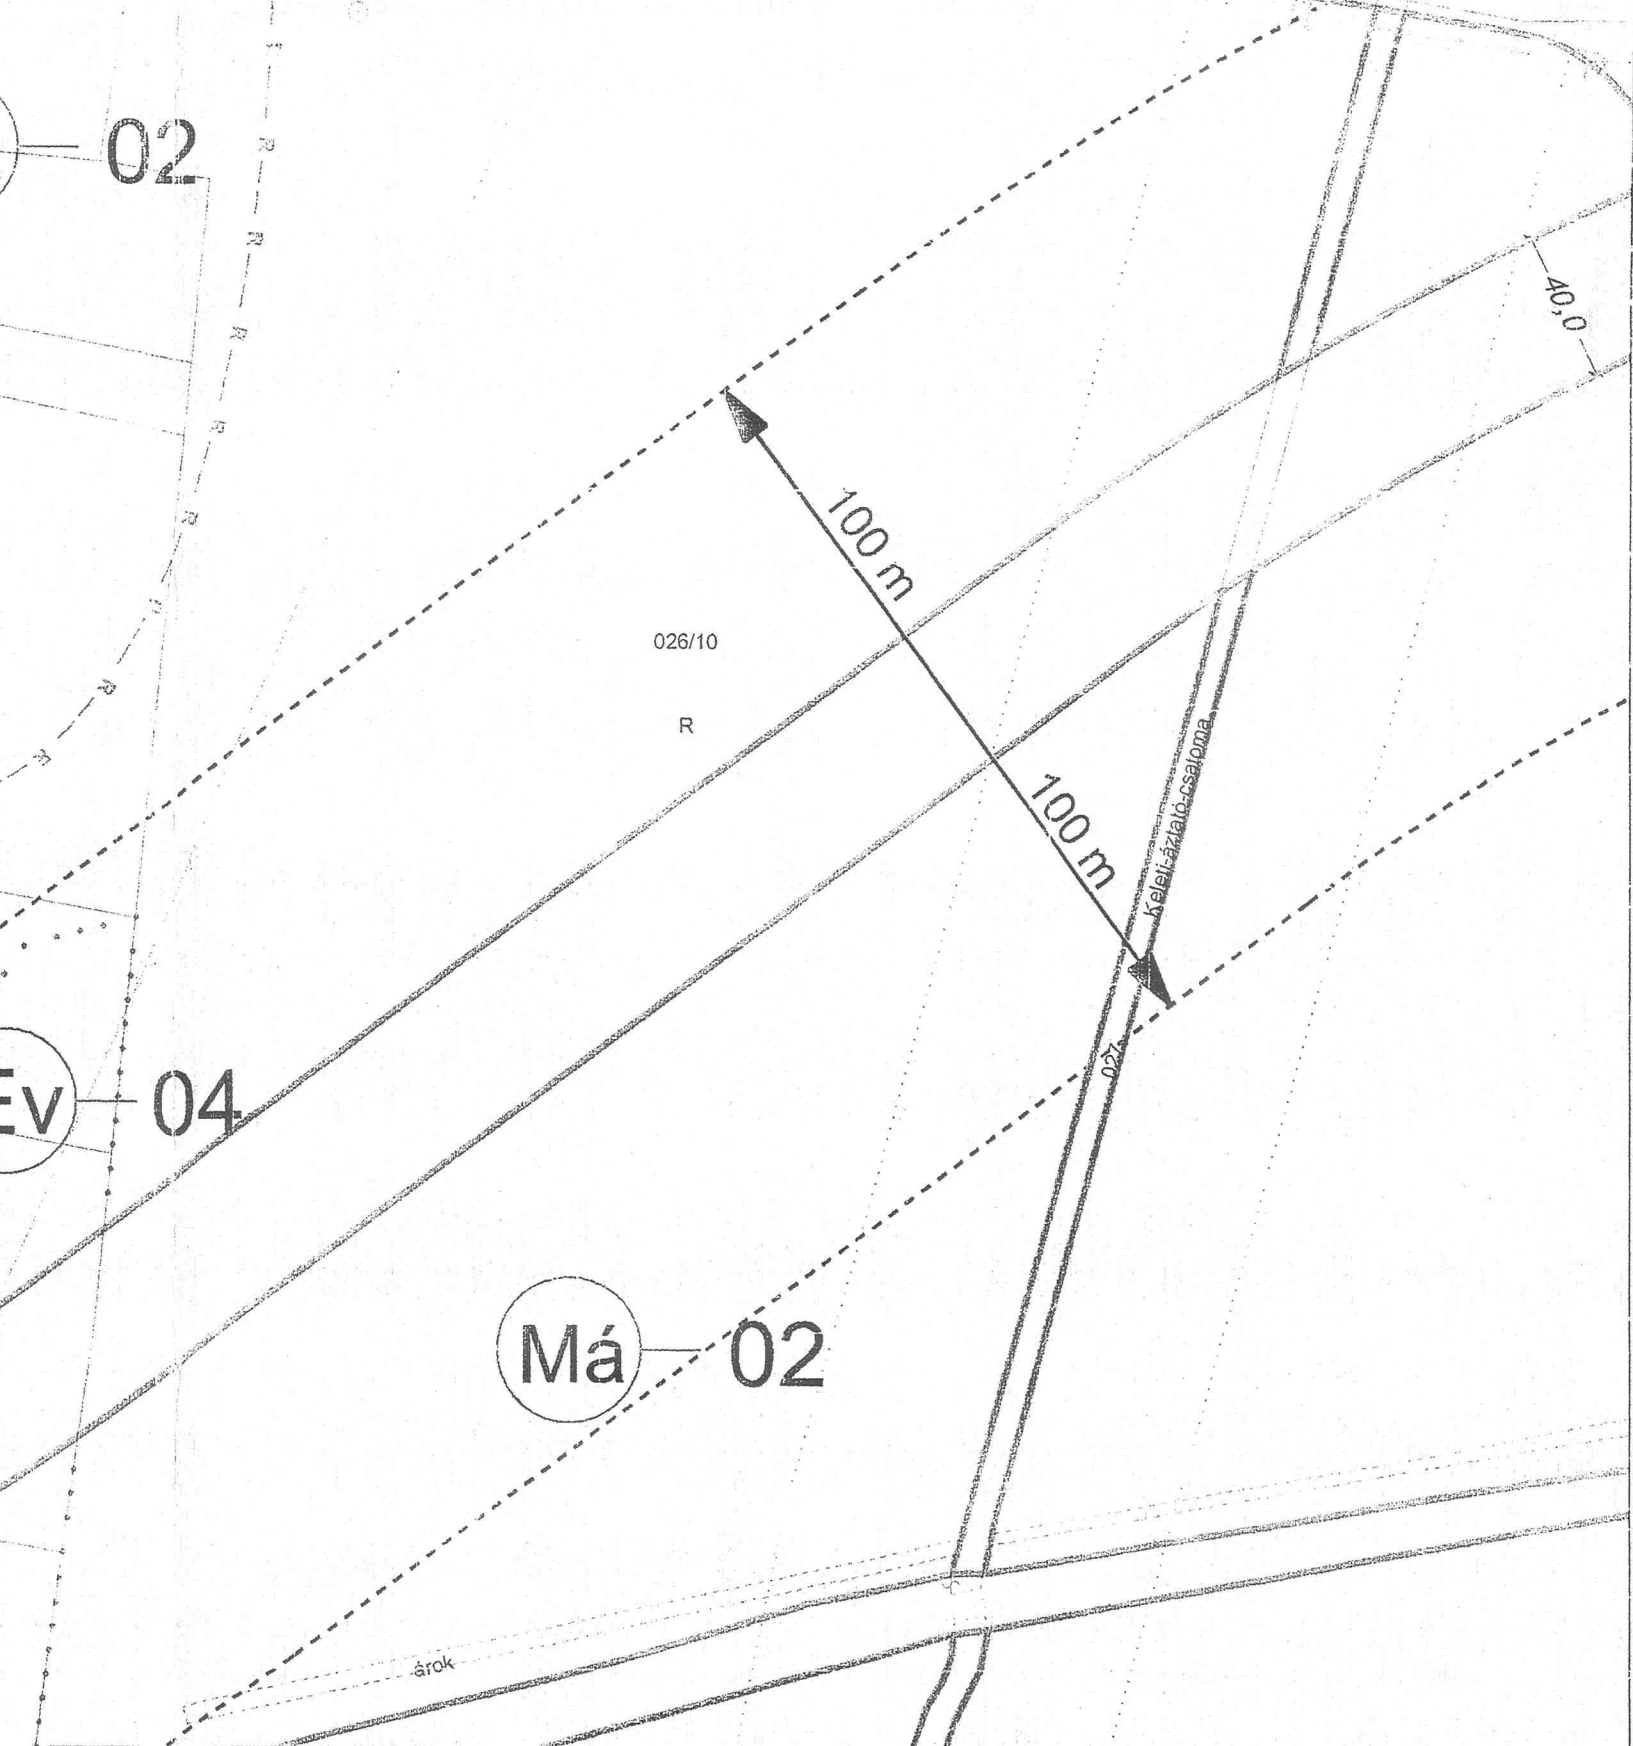

NIKÉ KFT

építész
belsőépítész
iroda

8360 Keszthely
Vörösmarty M. u. 11.
Tel.: 83 / 511 100

SÁRMEELLÉK

SÁRMEELLÉK SZABÁLYOZÁSI TERVE

Készült az állami alapadatok felhasználásával

M=1:2 000

Megrendelő: Sármellék Község Önkormányzata

Vezető településtervező: Lukács Beáta okl. építészmérnök

TT1-20-0074/04

Tervező munkatársa: Németh Gyula