

Gksz

2

SZ	35
7,50	5000

f R

KÖk

050/2

049/9

Gksz

1


b Gyep


KÖI

repülőtér

051

22,0

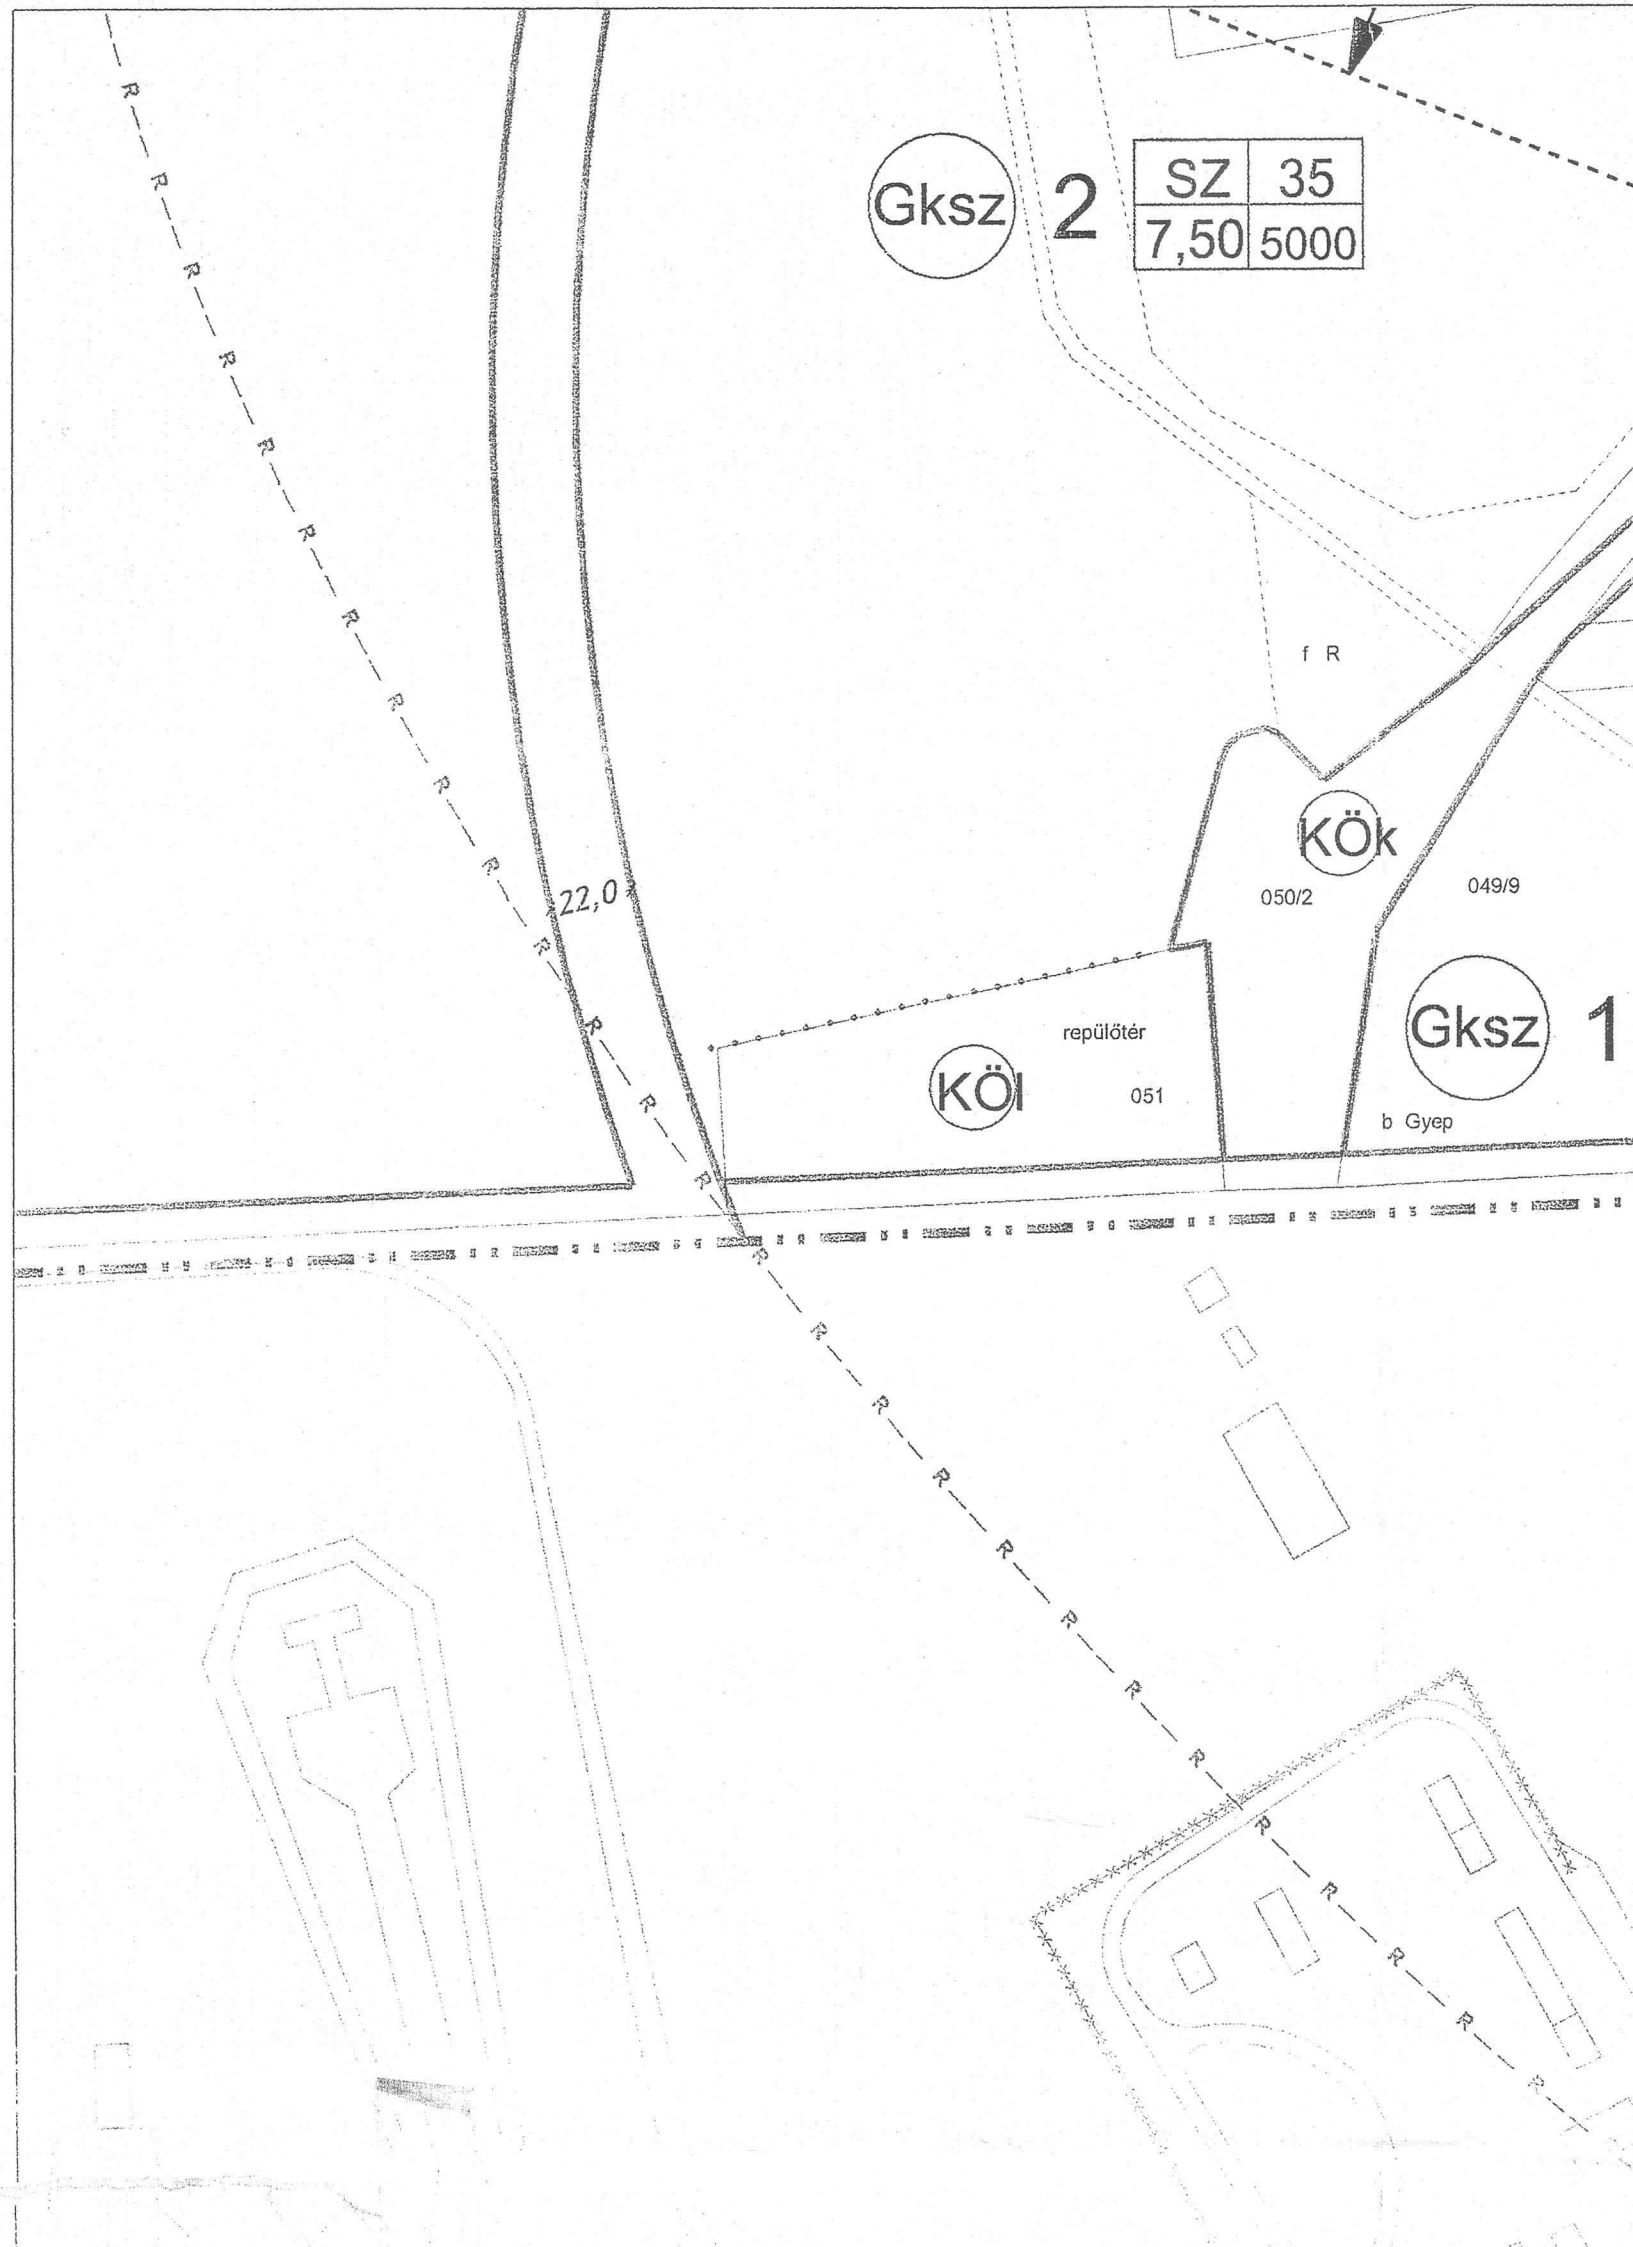

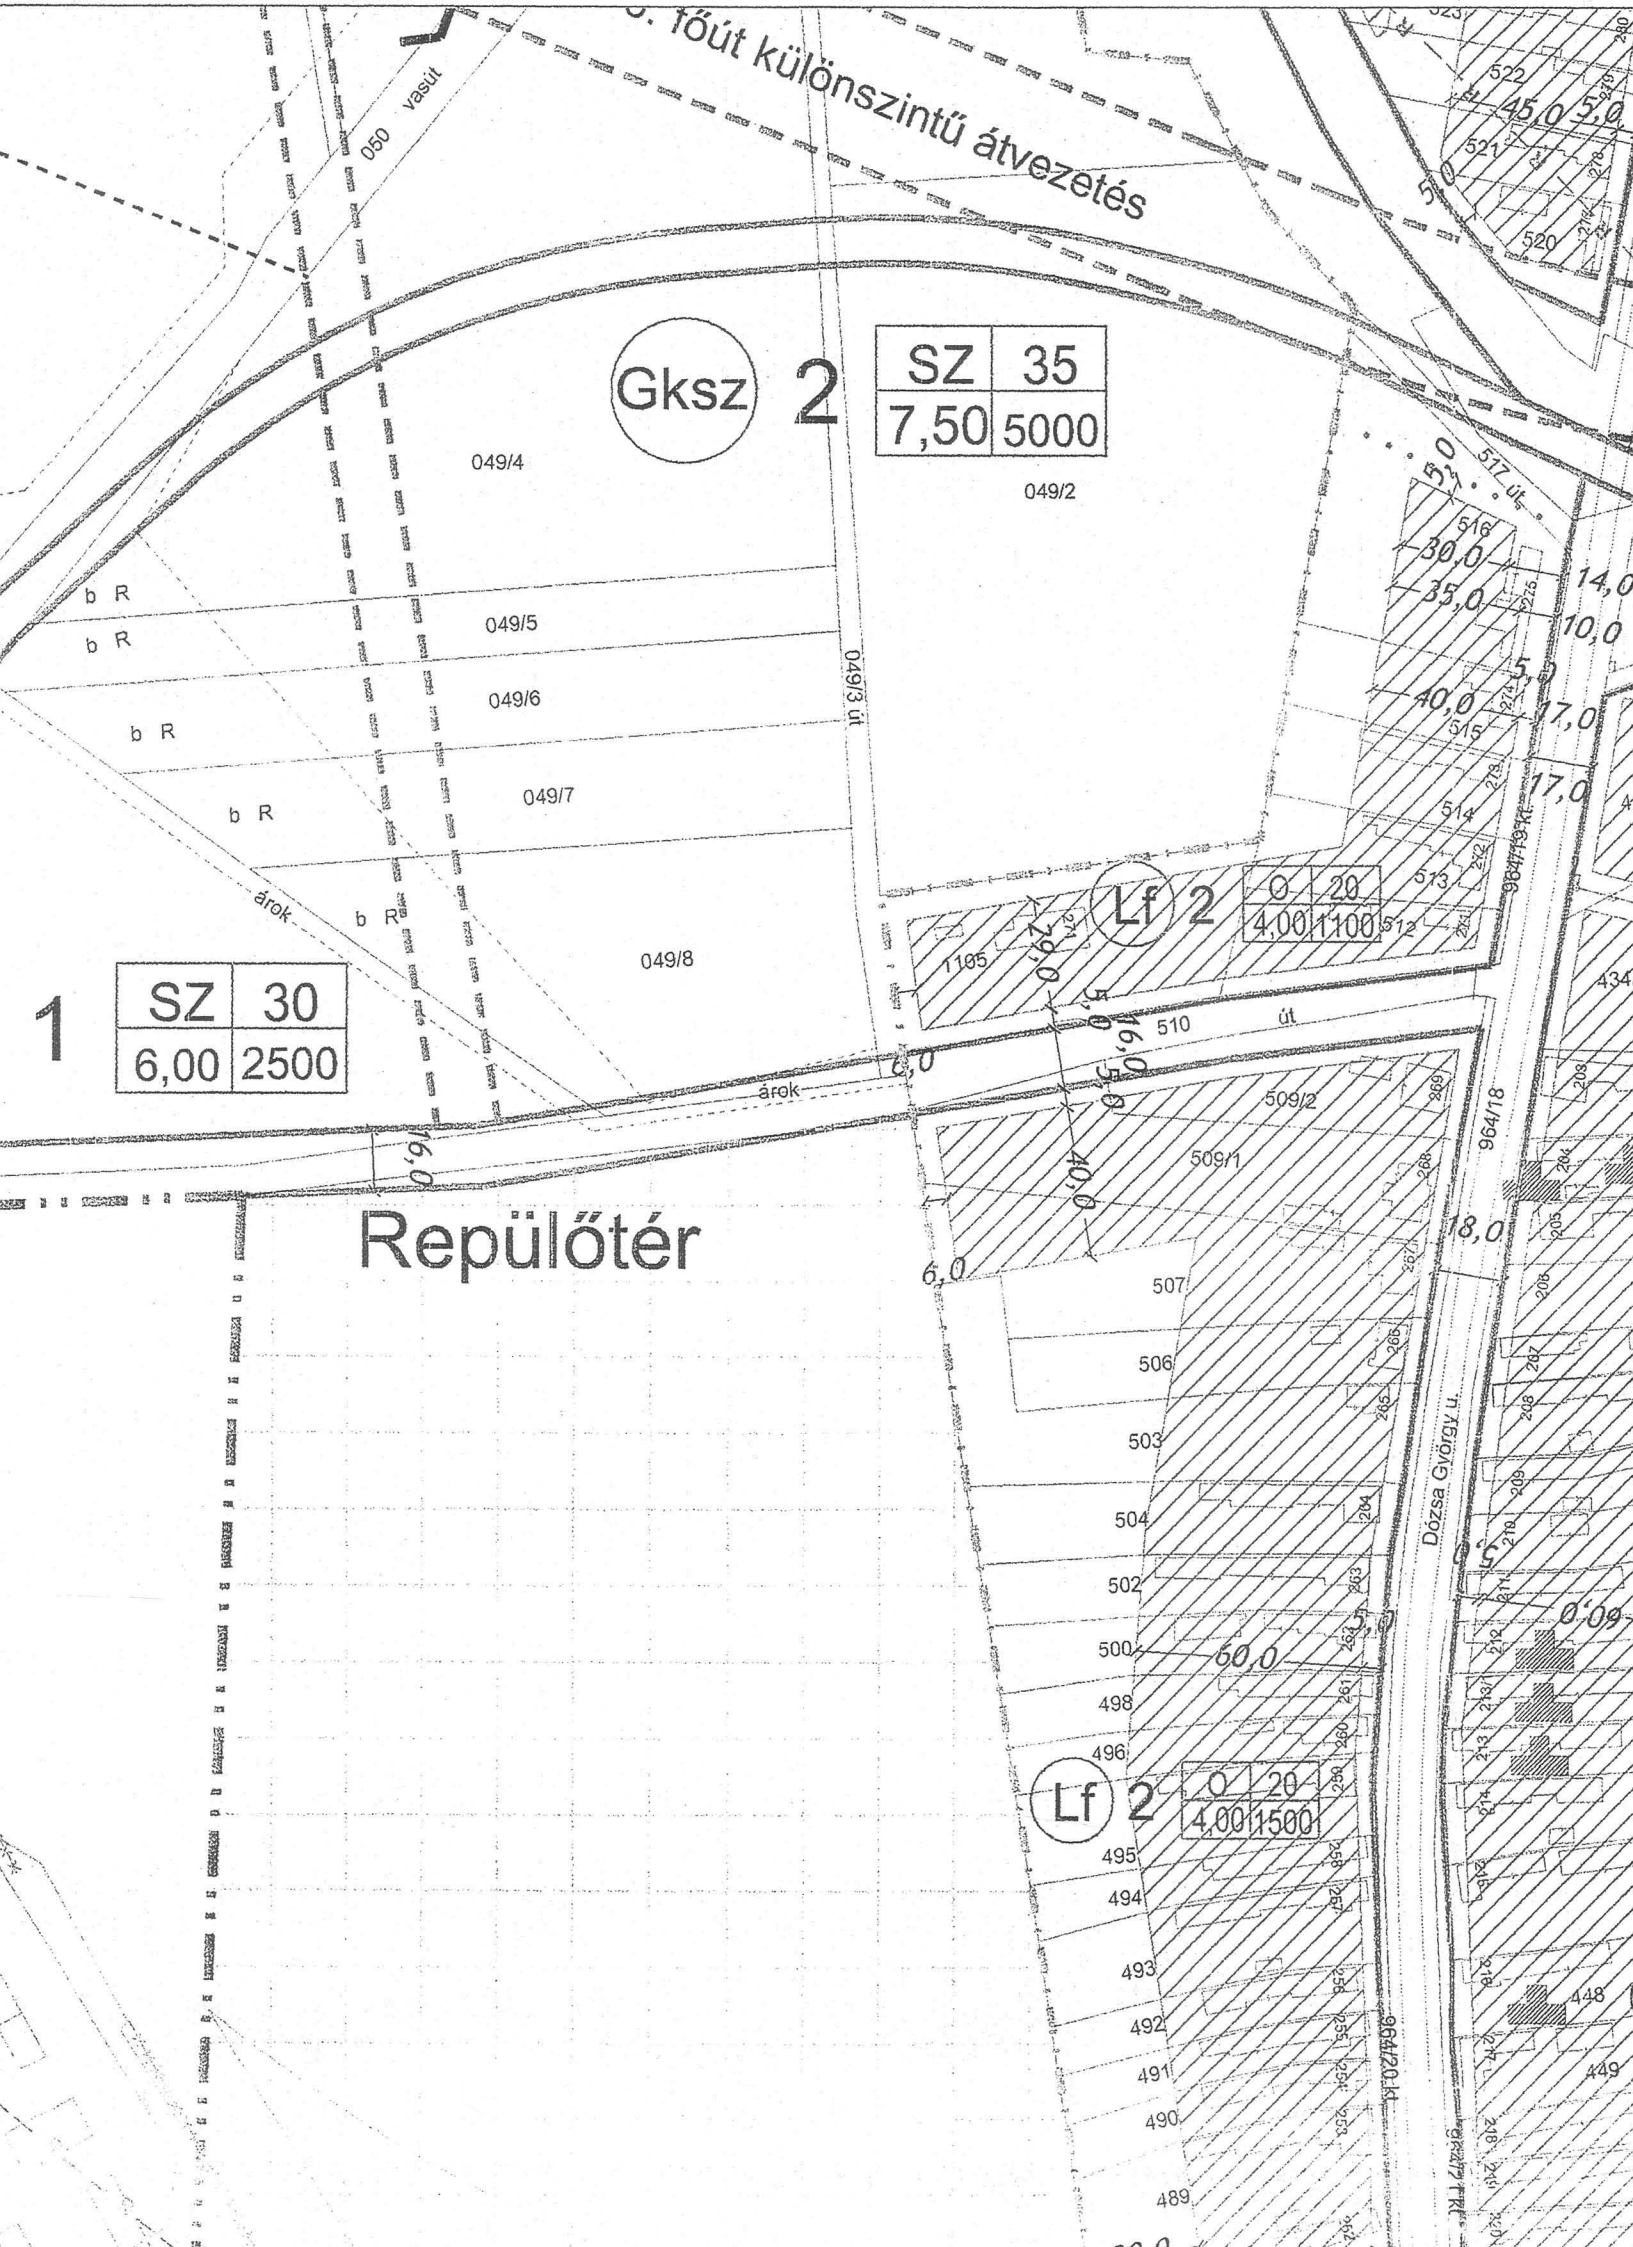

Gksz 2

SZ	35
7,50	5000

049/4

049/2

049/5

049/6

049/7

049/8

1

SZ	30
6,00	2500

Lf 2

0	20
4,00	1100

Repülőtér


Lf 2

0	20
4,00	1500

Dózsa György u.

964/20. k.

964/17. k.

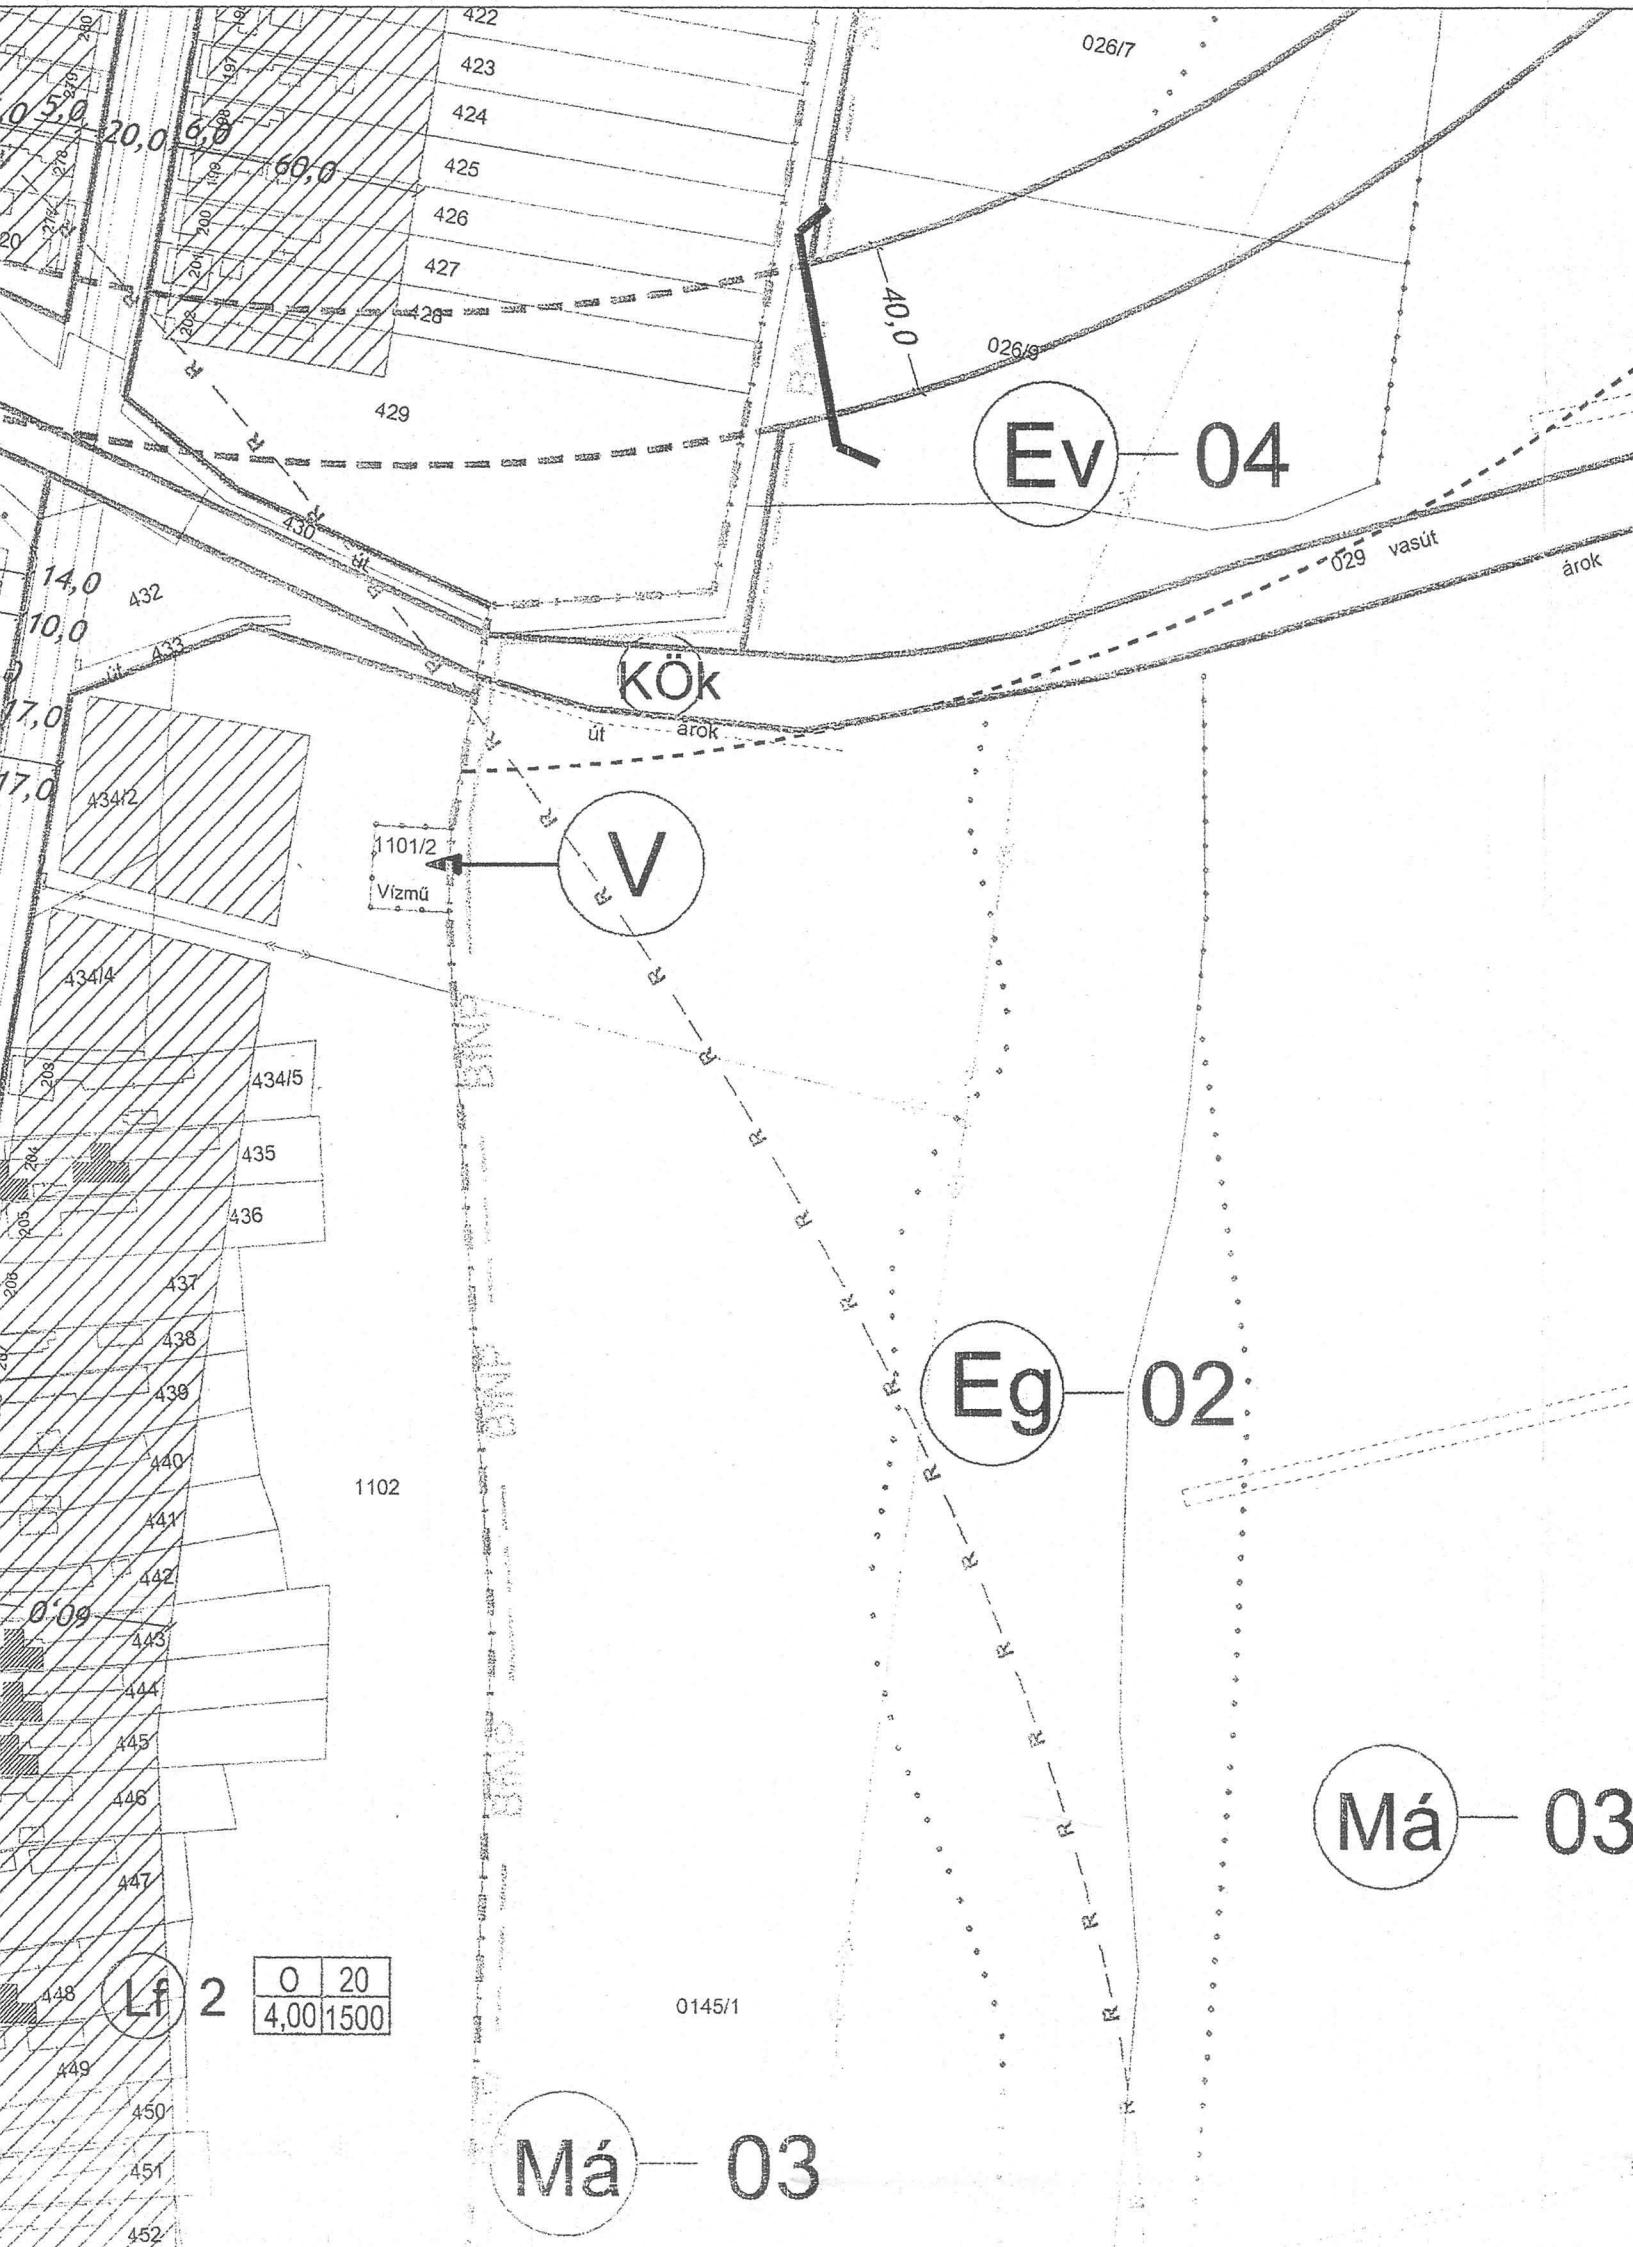

Má — 02

29 vasút

árok

árok

Gyep

Má — 03

Kalifornia-árok

Má — 03


árok



Repülőtér



Má — 03

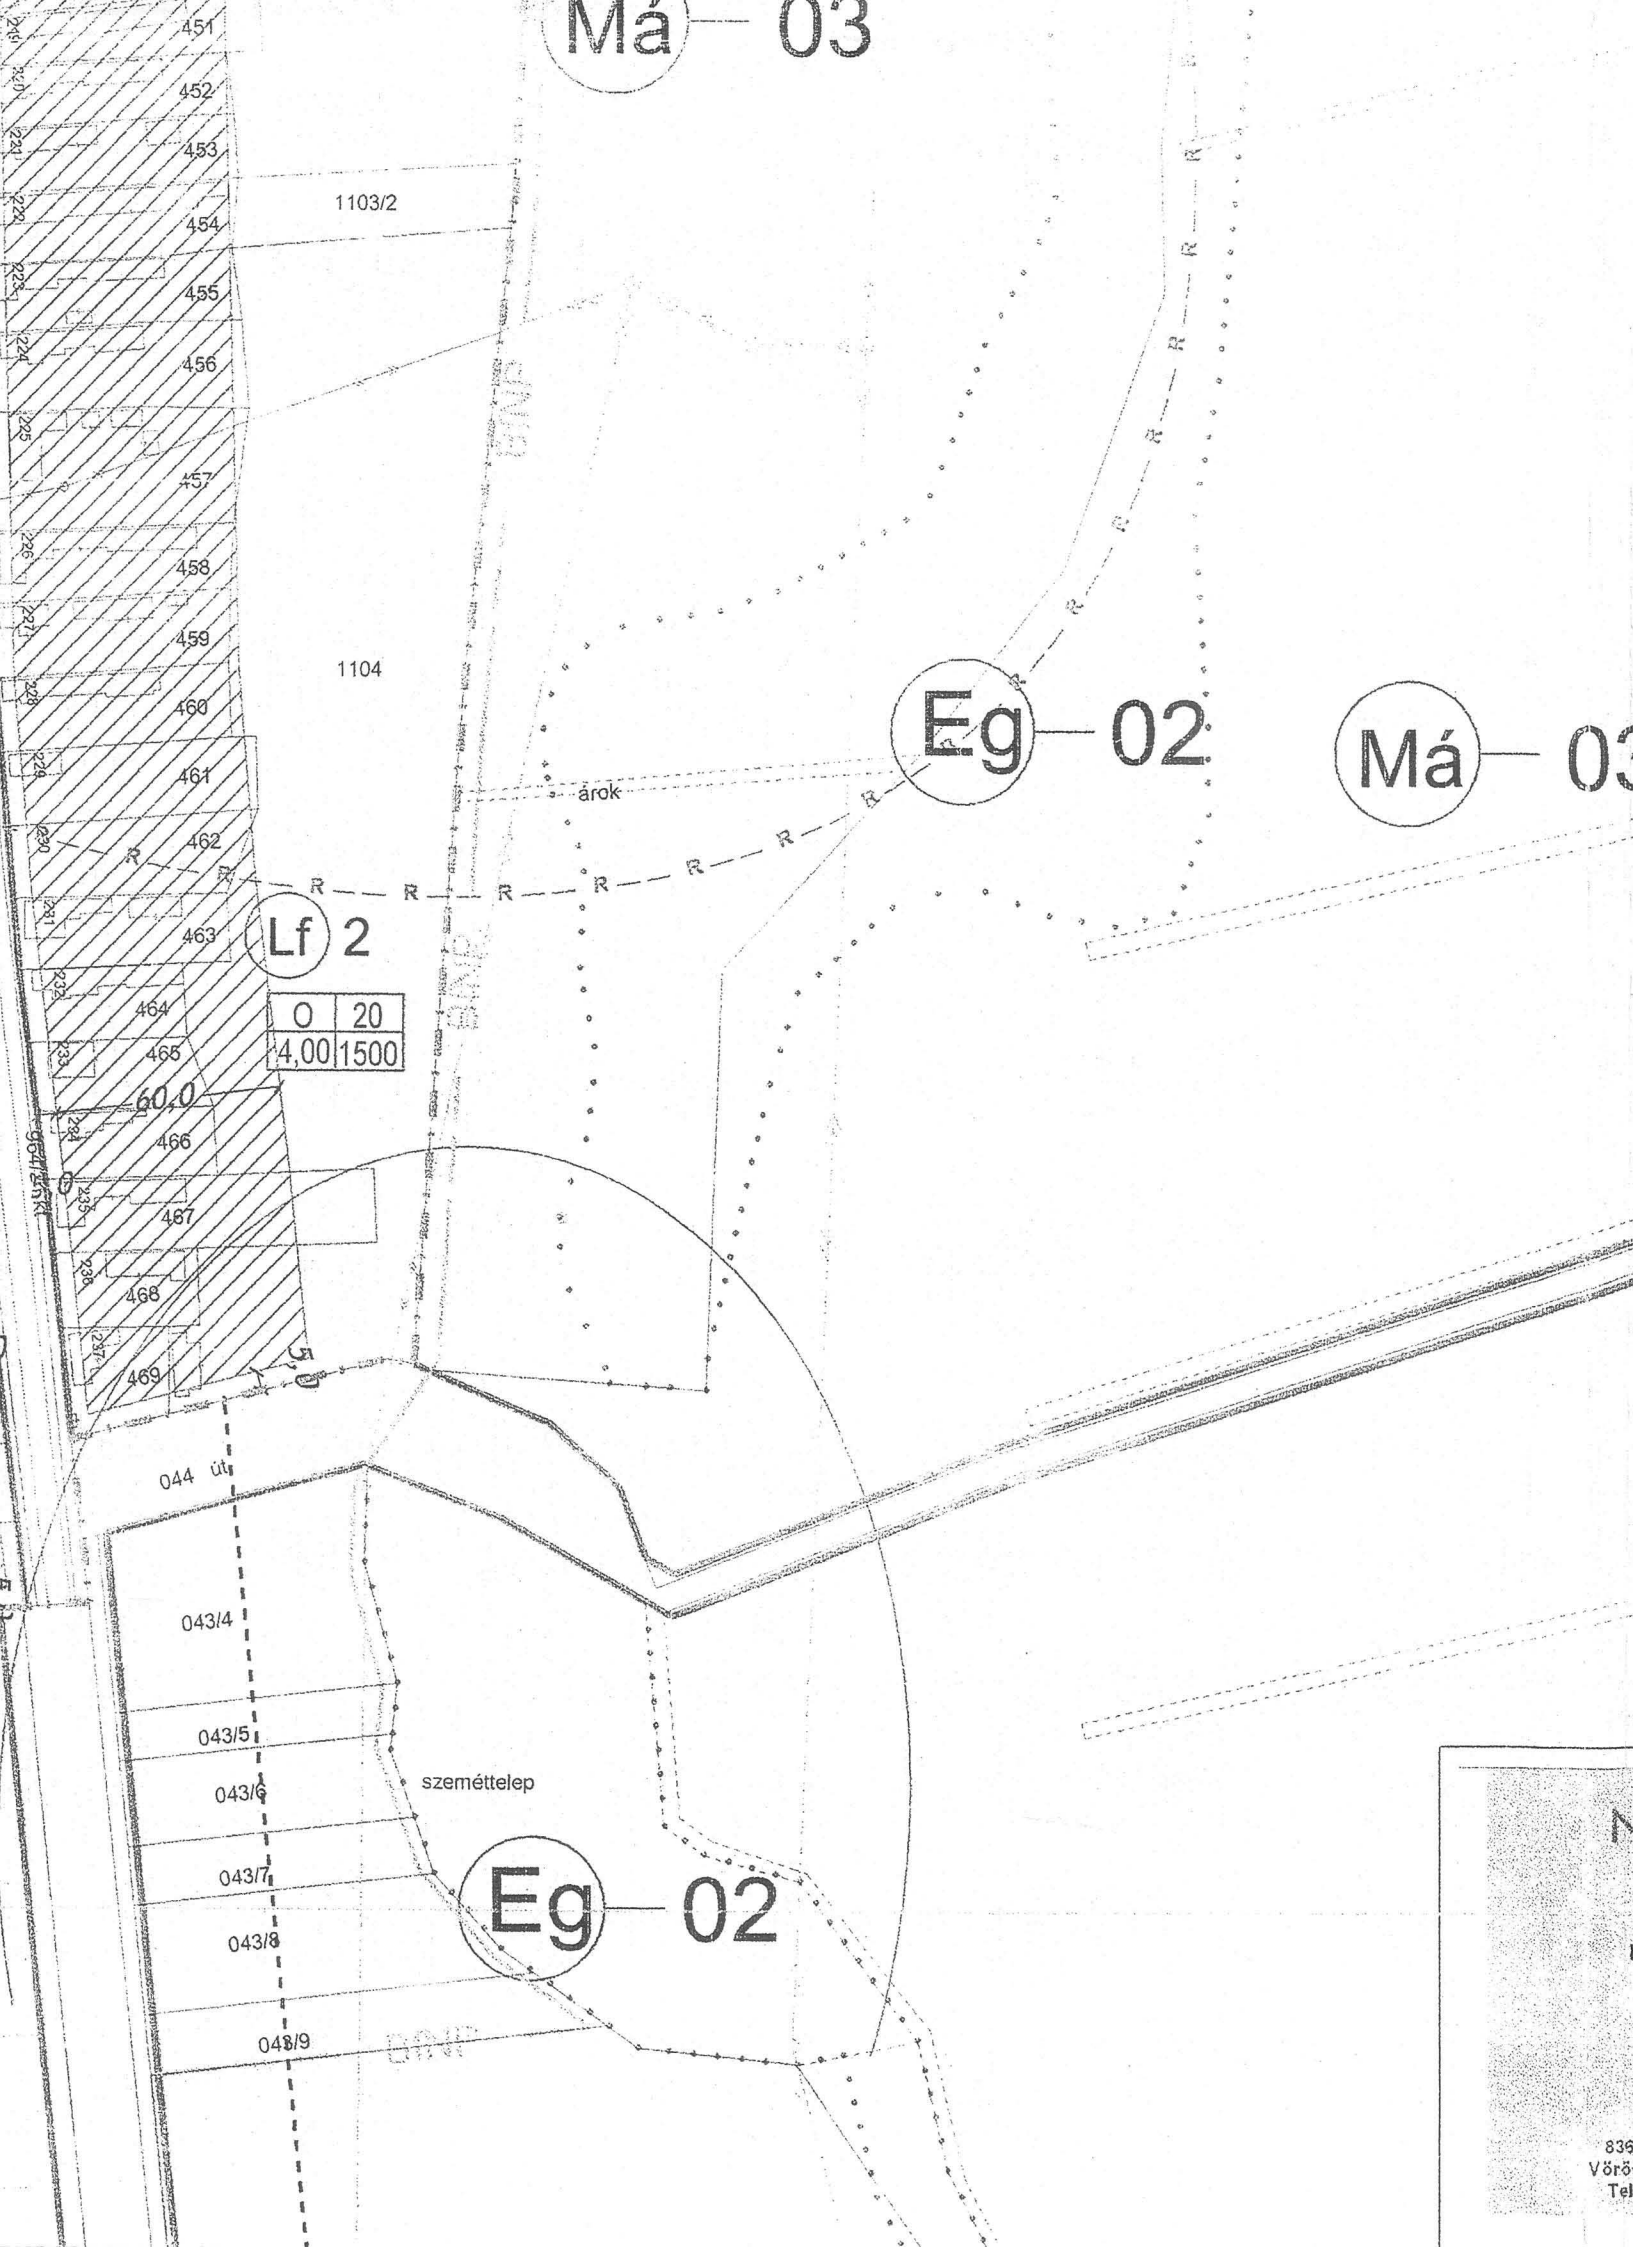

Gyep

Má — 03

Má — 03

NIKÉ KFT

építész
belsőépítész
iroda

8360 Keszthely
Vörösmarty M. u. 11.
Tel.: 83 / 511 100

SÁRMELLÉK

SÁRMELLÉK SZABÁLYOZÁSI TERVE

Készült az állami alapadatok felhasználásával

M=1:2 000

Megrendelő: Sármellék Község Önkormányzata

Vezető településtervező: Lukács Beáta okl. építészmérnök

TT1-20-0074/04

Tervező munkatársa: Németh Gyula