

TERVEZŐ: <b>HO-RI Bt.</b> Csorna Tel.: 96/593-079 Fax: 96/261-196 e-mail: horicsor@axelero.hu		MUNKA MEGNEVEZÉSE: <b>SÉNYE TELEPÜLÉSRENDEZÉSI TERV</b>	
RAJZ MEGNEVEZÉSE: <b>SÉNYE SZABÁLYOZÁSI TERV</b>		MUNKASZÁM: <b>HB.Rt.04.05</b>	
RAJZSZÁM: <b>SZT-1</b>	MÉRETARÁNY: <b>1:8000</b>	DÁTUM: <b>2006 szeptember</b>	
TERVEZŐK:			
<b>SÁRI ISTVÁN</b> vezető tervező TT1-41-56/02	<b>BURÁNYI ENDRE</b> táj- és környezet tervező K1-, TR1-01-50/14	<b>NAGY SZABOLCS</b> vezető közlekedés tervező K1d1	

Készült az állami alapadatok felhasználásával



## JELMAGYARÁZAT

	közlekedési célú közterület
	nem közlekedési célú közterület, zöldterület
	szabályozási vonal
	területfelhasználási egység, építési övezet határa
	szabályozási szélesség

területfelhasználási egység jele

területfelhasználási egység jele	beépítési mód	beépítési %
Gip	max. építmény magasság (m)	beépíthető telekméret (m <sup>2</sup> )

k

övezet jele

kialakult

**Beépítési módok**

sz

szabadon álló

o

oldalhatáron álló



földhivatali alaptérképen nem szereplő épület



javasolt építési hely



belterület határvonal



régészeti terület határa




védett természeti terület határa




vízterelőnk kített terület határa



kiemelten érzékeny felszín alatti vízminőség-védelmi terület

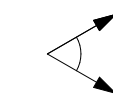

művi és táji látványvédelem

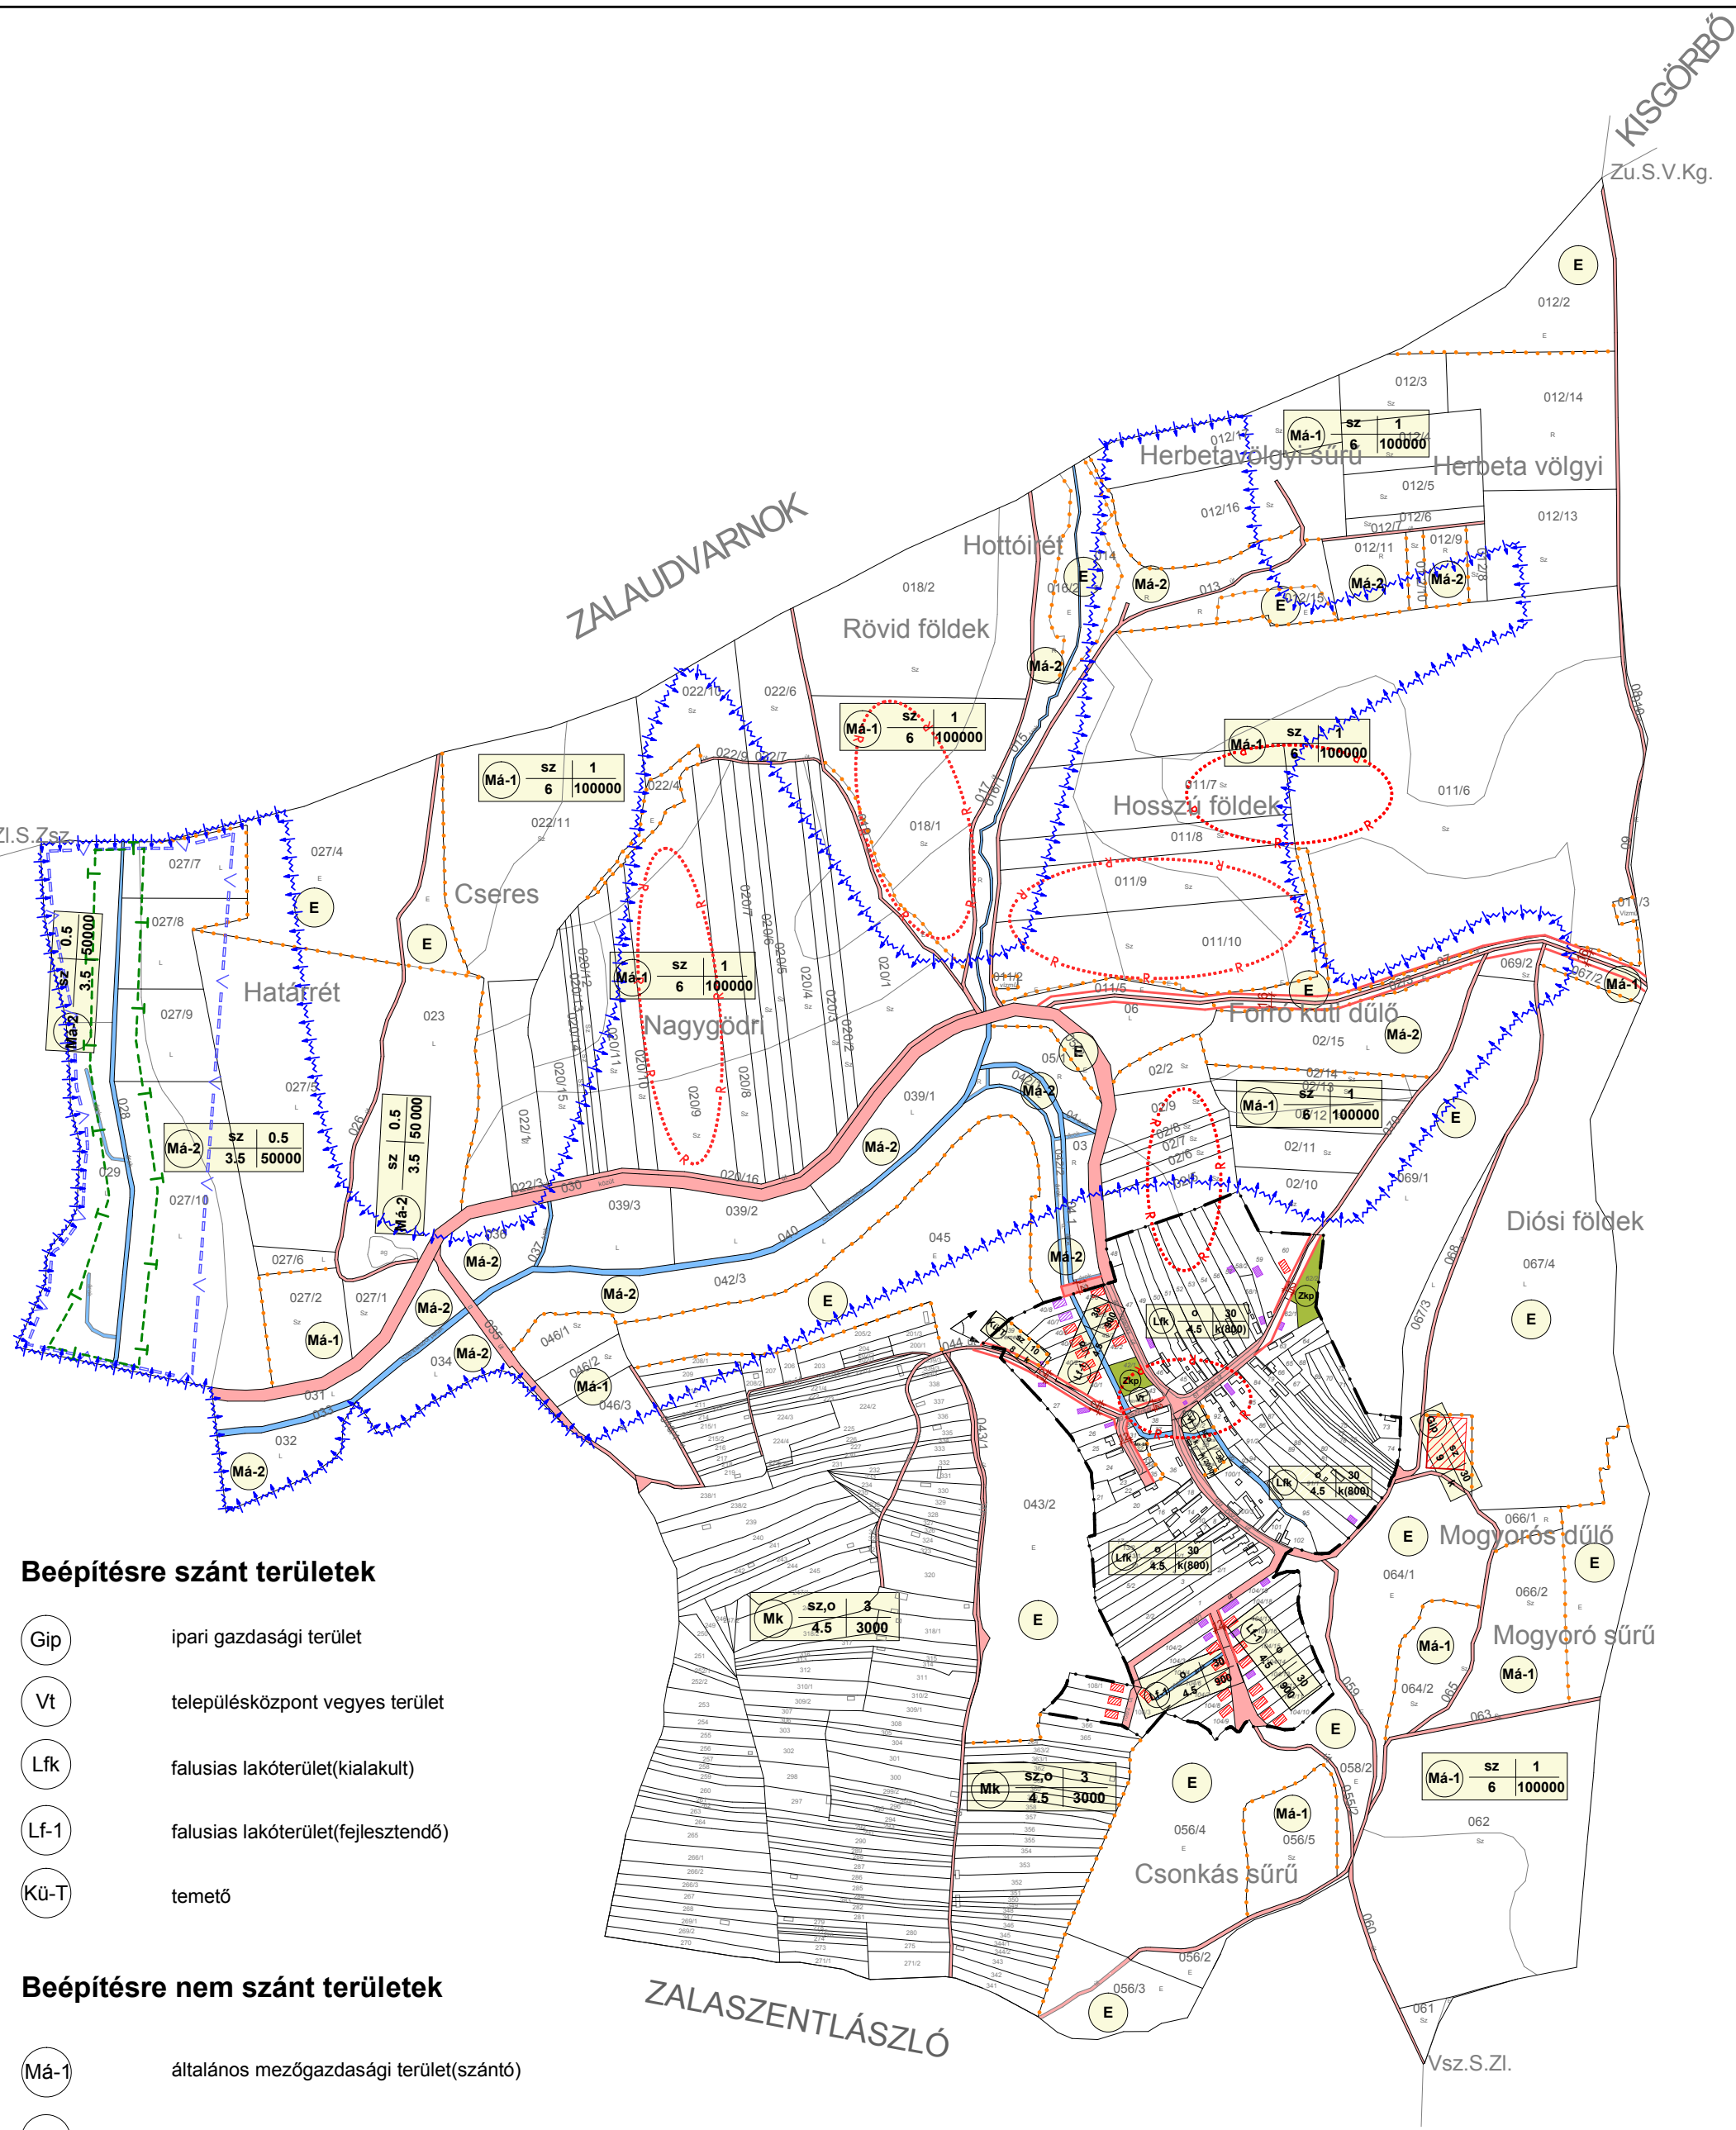

### Beépítésre szánt területek

Gip	ipari gazdasági terület
Vt	településközpont vegyes terület
Lfk	falusias lakóterület(kialakult)
LF-1	falusias lakóterület(fejlesztendő)
Kü-T	temető

### Beépítésre nem szánt területek

Má-1	általános mezőgazdasági terület(szántó)
Má-2	általános mezőgazdasági terület(rét, legelő)
E	erdő
V	vízmeder övezet
Mk-Bk	belterületi kertövezet
Zkp	zöldterület - közpark

