



Jelmagyarázat:

KÖZELEKDÉS

Kerékpáros infrastruktúra

•••••••• Meglévő

•••••••• Tervezett

TORNYISZENTMIKLÓS BELTERÜLET SZABÁLYOZÁSI TERV

6. melléklet a 9/2007. (IV. 19.) önk. rendelethez



SZABÁLYOZÁSI TERV JELKULCSA

MEGLÉVŐ TERVEZETT	BELTERÜLET HATÁRA
KERTŐVEZET HATÁRA	
VONALAS SZABÁLYOZÁSI ELEMÉK	
SZABÁLYOZÁSI VONAL KÖZTERÜLET, NEM KÖZTERÜLET ELVÁLASZTÓ VONAL	
TERÜLETEGYSÉG HATÁRA	
ÖVEZET HATÁRA	
ÉPÍTÉSI HATÁRVONAL	
IRÁNYADÓ TELEKHATÁR	
VÉDŐTÁVOLSÁG HATÁRA	
BEÜLTETÉSI KÖTELEZETTSÉGŰ TERÜLET HATÁRA	

ORSZÁGOS TÁJ- ÉS HELYI ÉRTEK- ÉS TERMÉSZETVÉDELME	
ISMERT RÉGÉSZETI TERÜLET HATÁRA	
MŰEMLEKI KÖRNYEZET HATÁRA	
MŰEMLEK ÉPÜLET	
HELYI VÉDELMERE JAVASOLT ÉPÜLET, ÉPÍTMÉNY	

TERÜLETFELHASZNÁLÁSI MÓDOK

KÖZÜTI KÖZLEKEDÉSI TERÜLET	
VÍZGAZDÁLKODÁSI TERÜLET	

BEÉPÍTÉSRE SZÁNT TERÜLET

LF-1	FALUSIAS LAKÓ-
LF-2	FALUSIAS LAKÓ-
LF-3	FALUSIAS LAKÓ-

VEGYES TERÜLET

VI	TELEPÜLÉSKÖZPONT VEGYES-
----	--------------------------

GAZDASÁGI TERÜLET

Gksz	KERESKEDELM. SZOLGÁLTATÓ-
Glp	IPARI-

KÜLÖNLEGES TERÜLET

K-t	KÜLÖNLEGES TERÜLET(temető)
K-sp	KÜLÖNLEGES TERÜLET(sport)

BEÉPÍTÉSRE NEM SZÁNT TERÜLET

KÖu-1	GYORSFORGALMI ÚT
KÖu-2	ORSZÁGOS GYÚJTÓÚT
KÖu-3	HELYI GYÚJTÓÚT
KÖu-4	HELYI KISZOLGÁLÓ ÚT

ERDŐTERÜLET

Eg	GAZDASÁGI ERDŐ
----	----------------

MEZŐGAZDASÁGI TERÜLET

Mk	KERTESZ MEZŐGAZDASÁGI
Má-1	ÁLTALÁNOS MEZŐGAZDASÁGI (SZÁNTÓ)
Má-2	ÁLTALÁNOS MEZŐGAZDASÁGI (GYEP, RÉV, LEGELŐ)


VÍZGAZDÁLKODÁSI TERÜLET

V-2	VÍZGAZDÁLKODÁSI TERÜLET (PATAK, ÁROK, VÍZFOLYÁS)
V-3	VÍZGAZDÁLKODÁSI TERÜLET (VÍZMŰ TERÜLET)

EGYÉB

*	MEGSZÜNTETŐ JEL
	TELJELKÉPÍTÉSI TERV KÖTELEZETTSÉG

Övezt	MIN. MÉR. (MÉTER)	MAX. MÉR. (MÉTER)	MIN. MÉR. (MÉTER)	MAX. MÉR. (MÉTER)
LF-1	0	30	4,5	1200
LF-2	0	20	4,5	1200
LF-3	0	30	4,5	900
VI	0	60	6,0	600
Gksz	0	50	5,0	720
Glp	0	40	6,0	1500
K-t	0	5	4,0	
K-sp	0	10	3,5	K

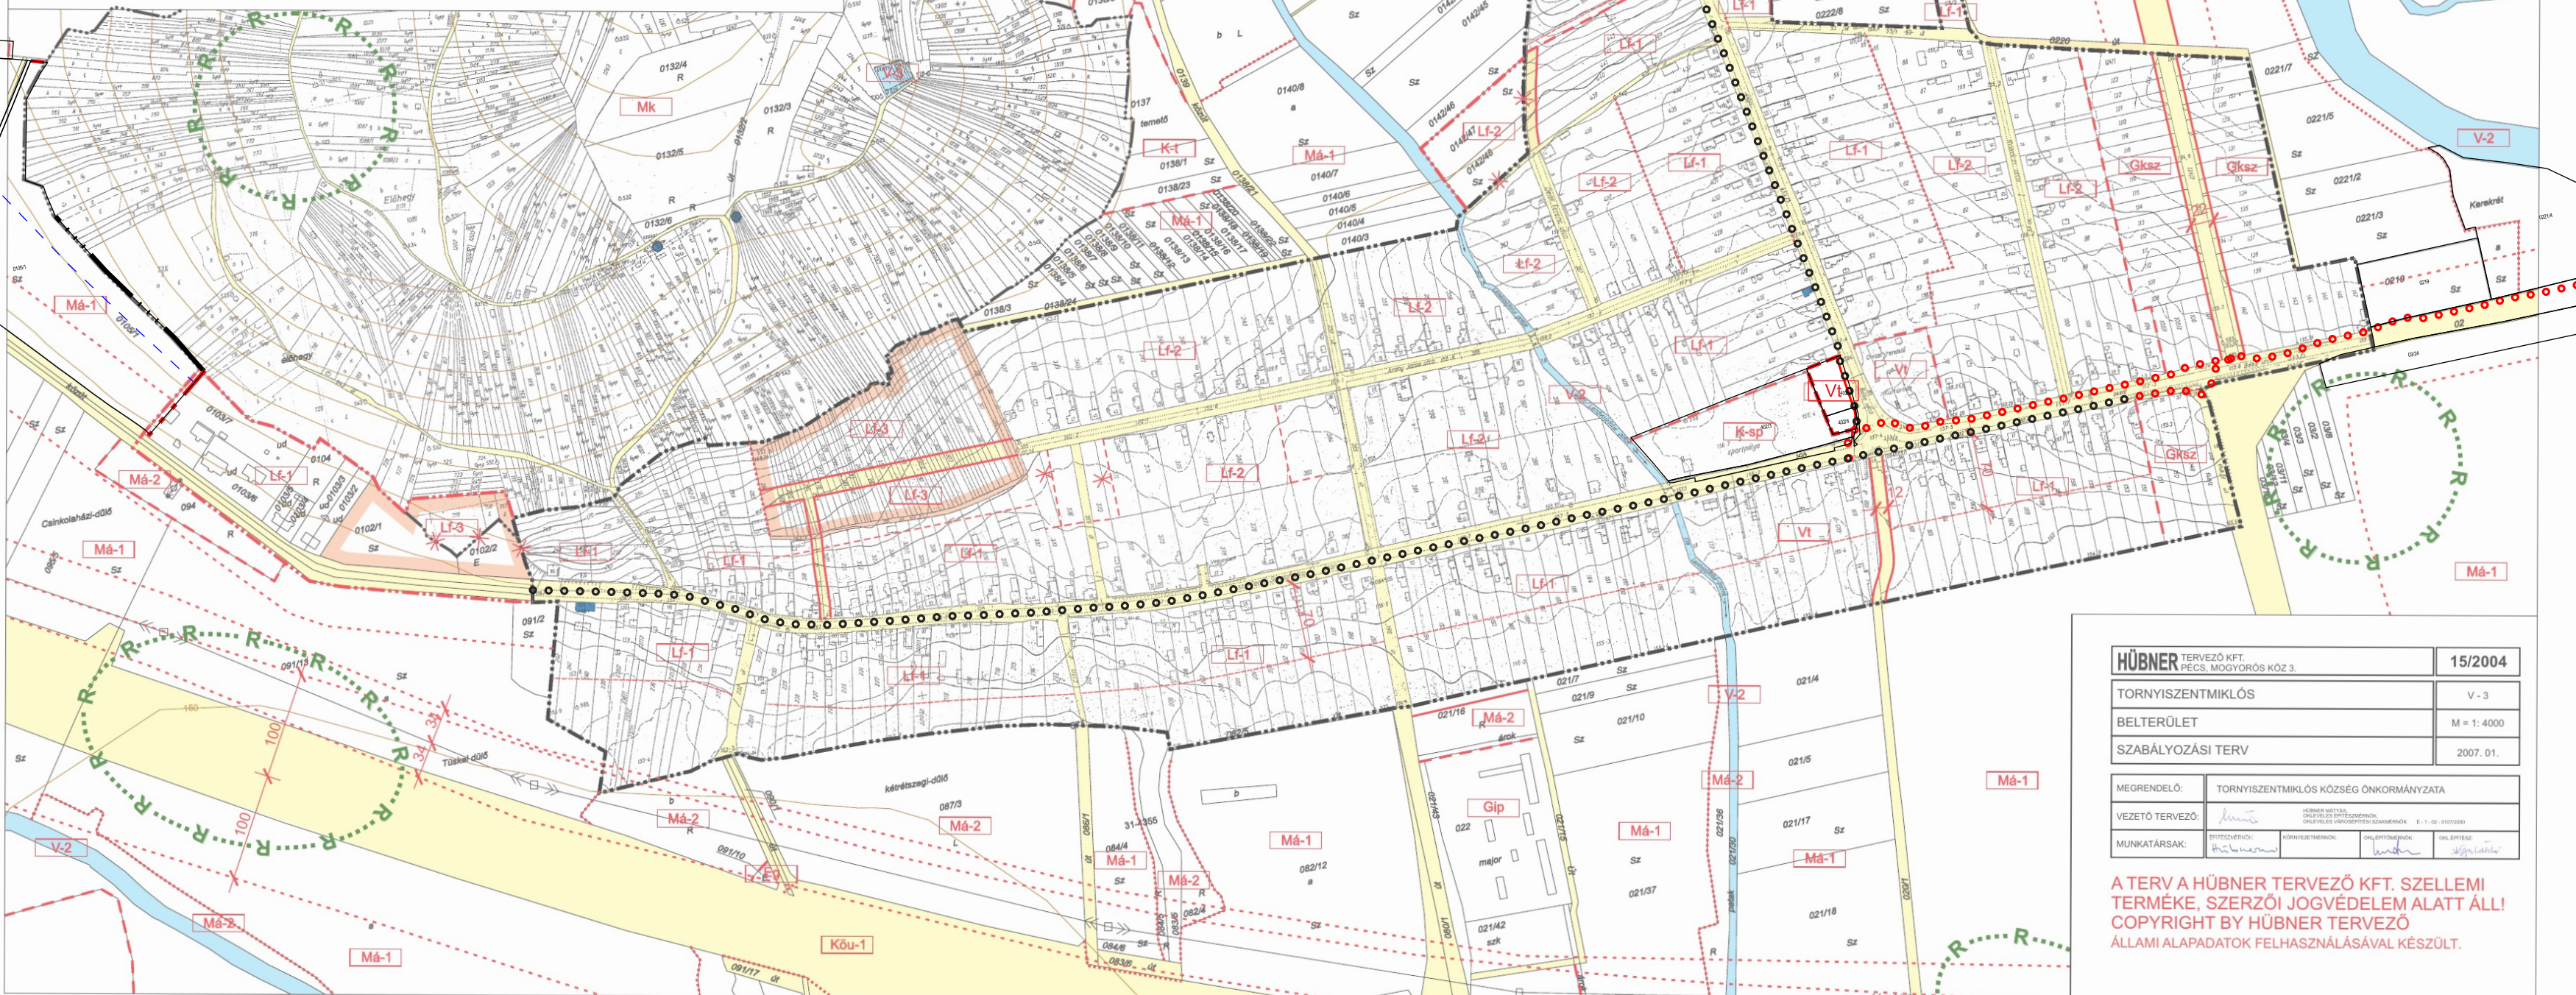

HÖBNER TERVEZŐ KFT.	15/2004
TORNYISZENTMIKLÓS	V - 3
BELTERÜLET	M = 1: 4000
SZABÁLYOZÁSI TERV	2007. 01.
MEGRENDELŐ:	TORNYISZENTMIKLÓS KÖZSÉG ÖNKORMÁNYZATA
VEZETŐ TERVEZŐ:	HÖBNER TERVEZŐ KFT.
MUNKATÁRSAK:	HÖBNER TERVEZŐ KFT.

A TERV A HÖBNER TERVEZŐ KFT. SZELLEMI
TERMÉKE, SZERZŐI JOGVÉDELME ALATT ÁLL!
COPYRIGHT BY HÖBNER TERVEZŐ
ÁLLAMI ALAPADATOK FELHASZNÁLÁSAVAL KÉSZÜLT.

Rajz megnevezése:	Szabályozási terv módosítása a Zala Kétkeréken kerékpárút létesítése érdekében 2. melléklet a 7/2024. (V. 29.) Önk. rendelethez	Készült: 2024. május
Megrendelő:	Tornyszentmiklós Község Önkormányzata 8877 Tornyszentmiklós, Kossuth L. u. 57.	Munkaszám: 4/2024.
Tervező:	Fercsák Ágnes okl. településmérnök TT 20-0277 Kajtárné Varga Ida okl. építőmérnök TK 20-0320	Méretarány: M=1:5200 (A2)