


1.számú melléklet aszámú rendelethez

Kámánccspusztá

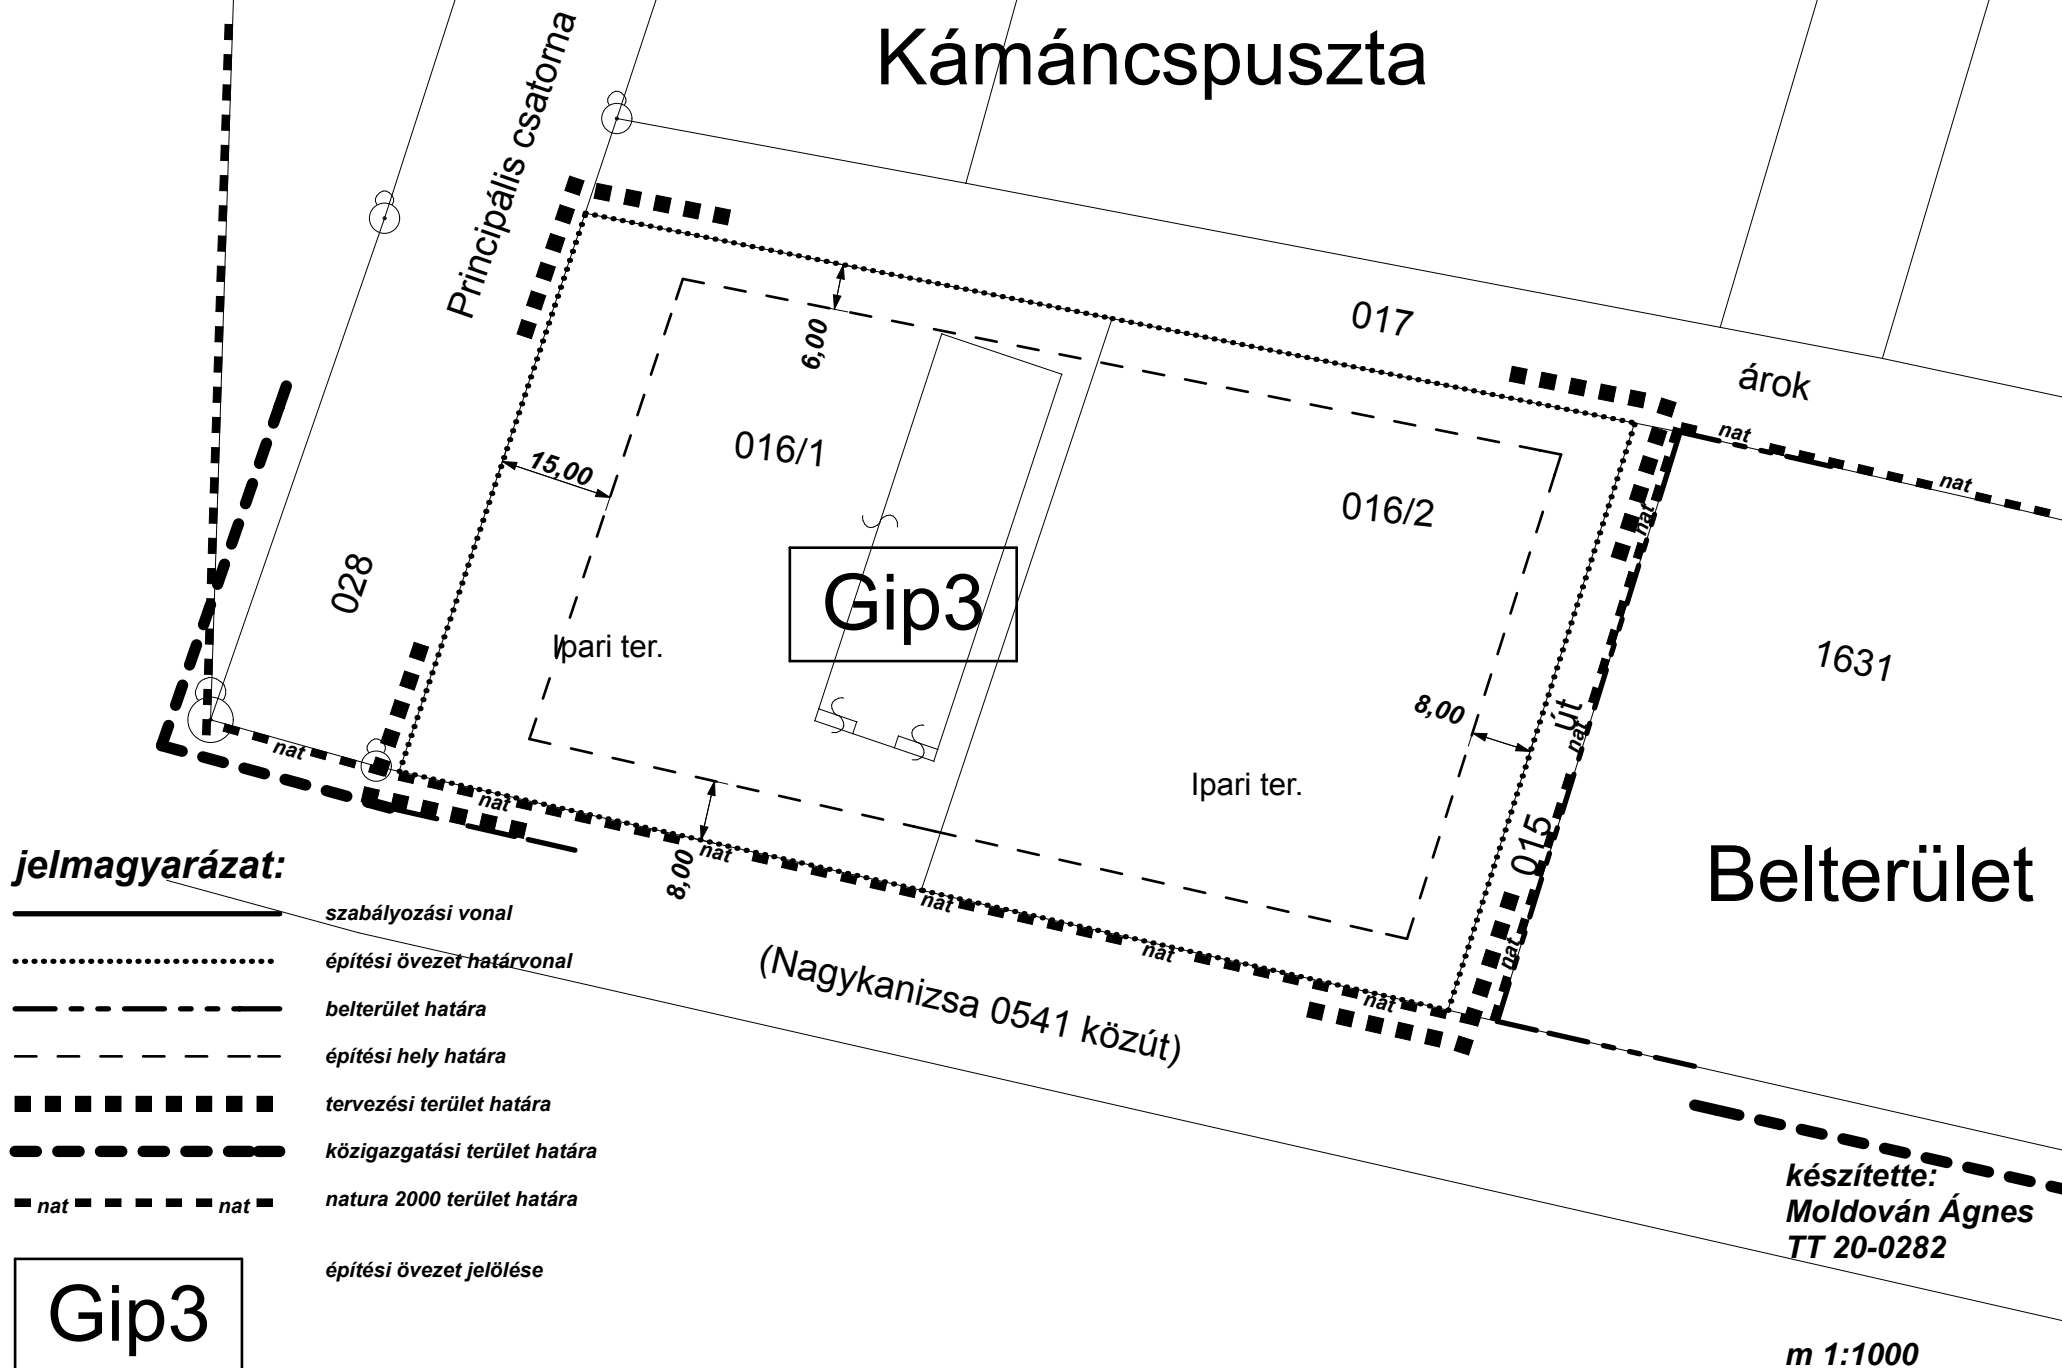

jelmagyarázat:

- szabályozási vonal
- építési övezet határvonal
- belterület határa
- építési hely határa
- tervezési terület határa
- közigazgatási terület határa
- natura 2000 terület határa
- építési övezet jelölése

Gip3

készítette:
Moldován Ágnes
TT 20-0282

m 1:1000