


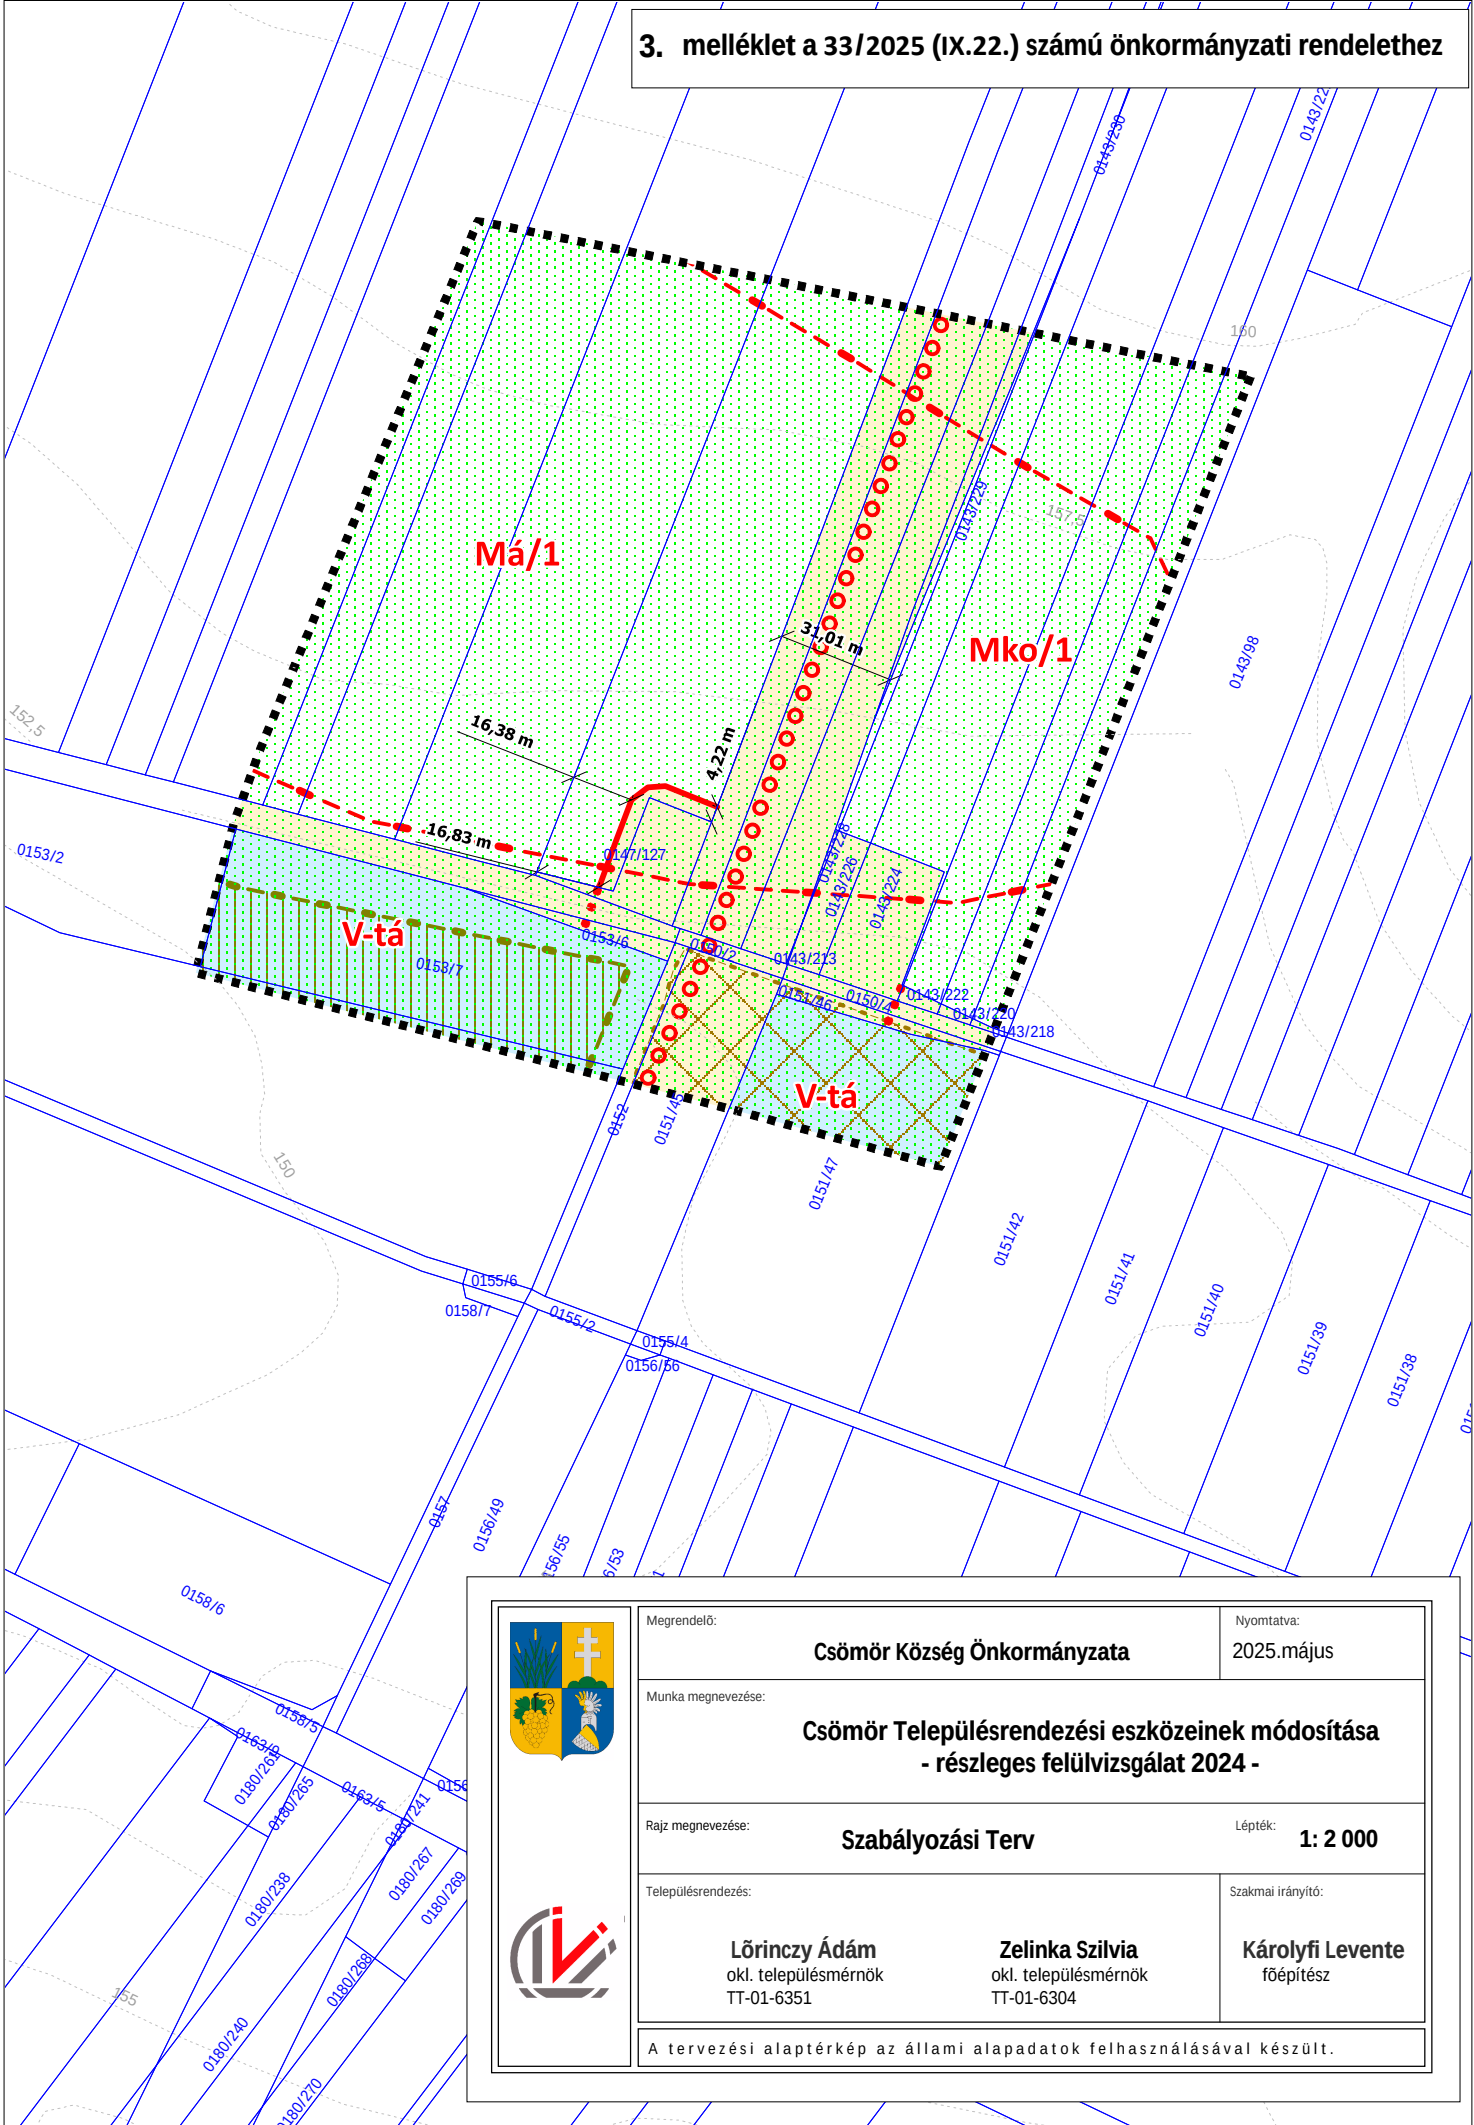

 	Megrendelő:	Csömör Község Önkormányzata		Nyomtatva:	2025.május
	Munka megnevezése:	Csömör Településrendezési eszközeinek módosítása - részleges felülvizsgálat 2024 -			
	Rajz megnevezése:	Szabályozási Terv		Lépték:	1: 2 000
	Településrendezés:	Lőrinczy Ádám okl. településmérnök TT-01-6351	Zelinka Szilvia okl. településmérnök TT-01-6304	Szakmai irányító: Károlyfi Levente főépítész	
	A tervezési alaptérkép az állami alapadatok felhasználásával készült.				