


2.melléklet a 33/2025 (IX.22.) számú önkormányzati öndeletehhez

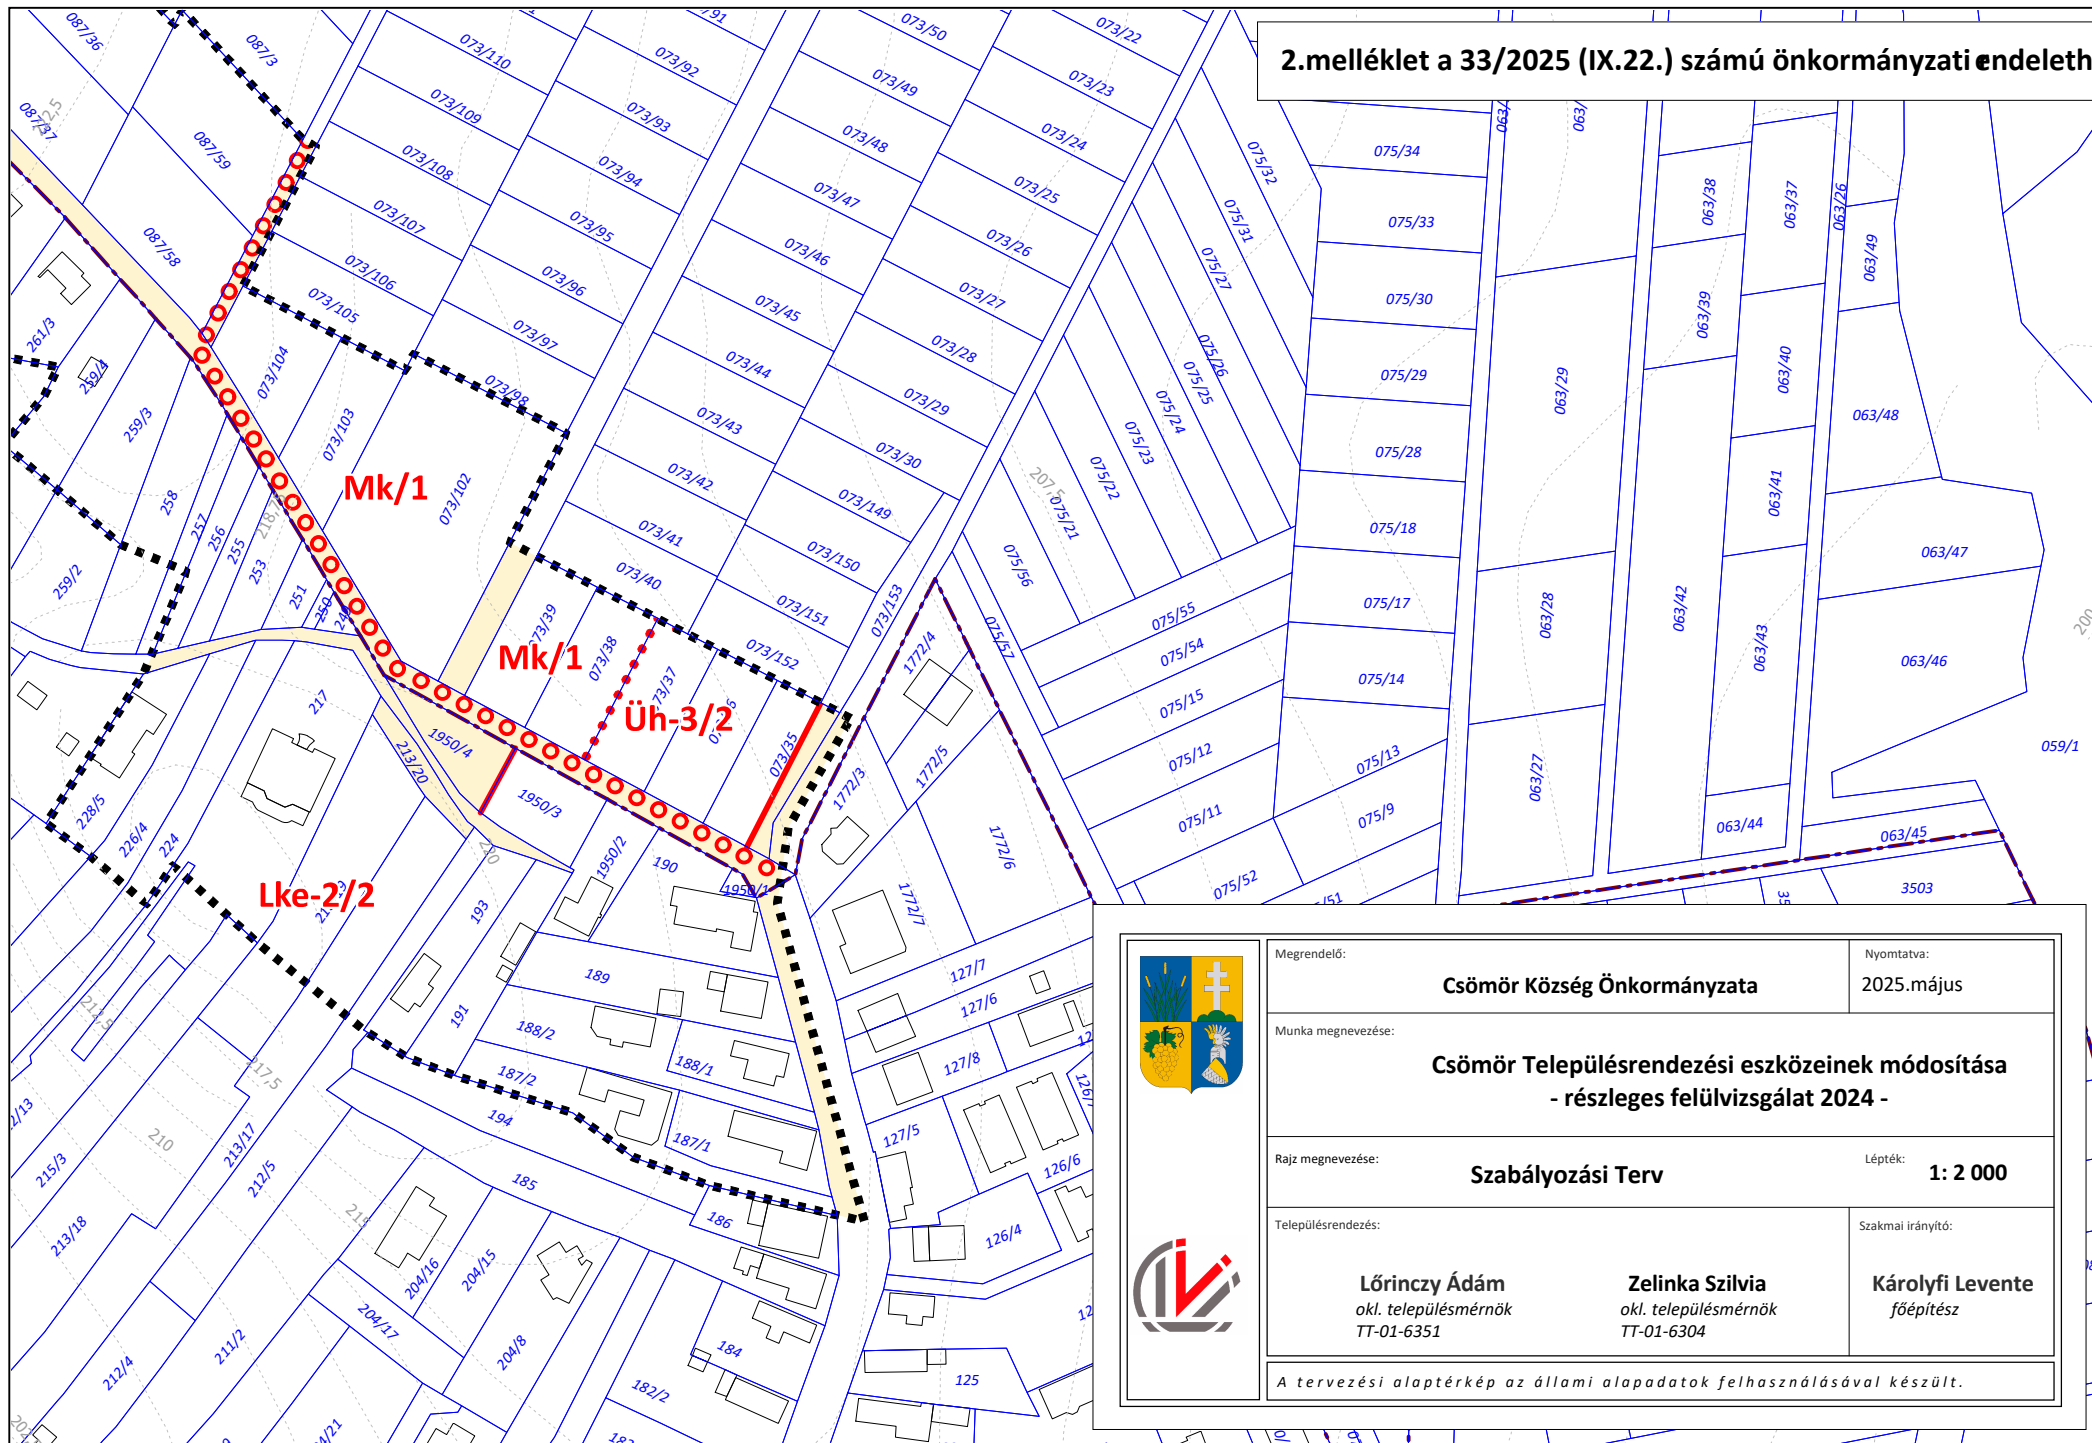

Megrendelő:	Csömör Község Önkormányzata		Nyomtatva:	2025.május
Munka megnevezése:				
Csömör Településrendezési eszközeinek módosítása - részleges felülvizsgálat 2024 -				
Rajz megnevezése:		Lépték:		
Szabályozási Terv		1: 2 000		
Településrendezés:		Szakmai irányító:		
Lőrinczy Ádám okl. településmérnök TT-01-6351		Zelinka Szilvia okl. településmérnök TT-01-6304		Károlyfi Levente főépítész
A tervezési alaptérkép az állami alapadatok felhasználásával készült.				