





1. számú melléklet


Csömör Nagyközség Önkormányzat Képviselő-testületének
22/2024. (IX. 24.) számú rendelethez

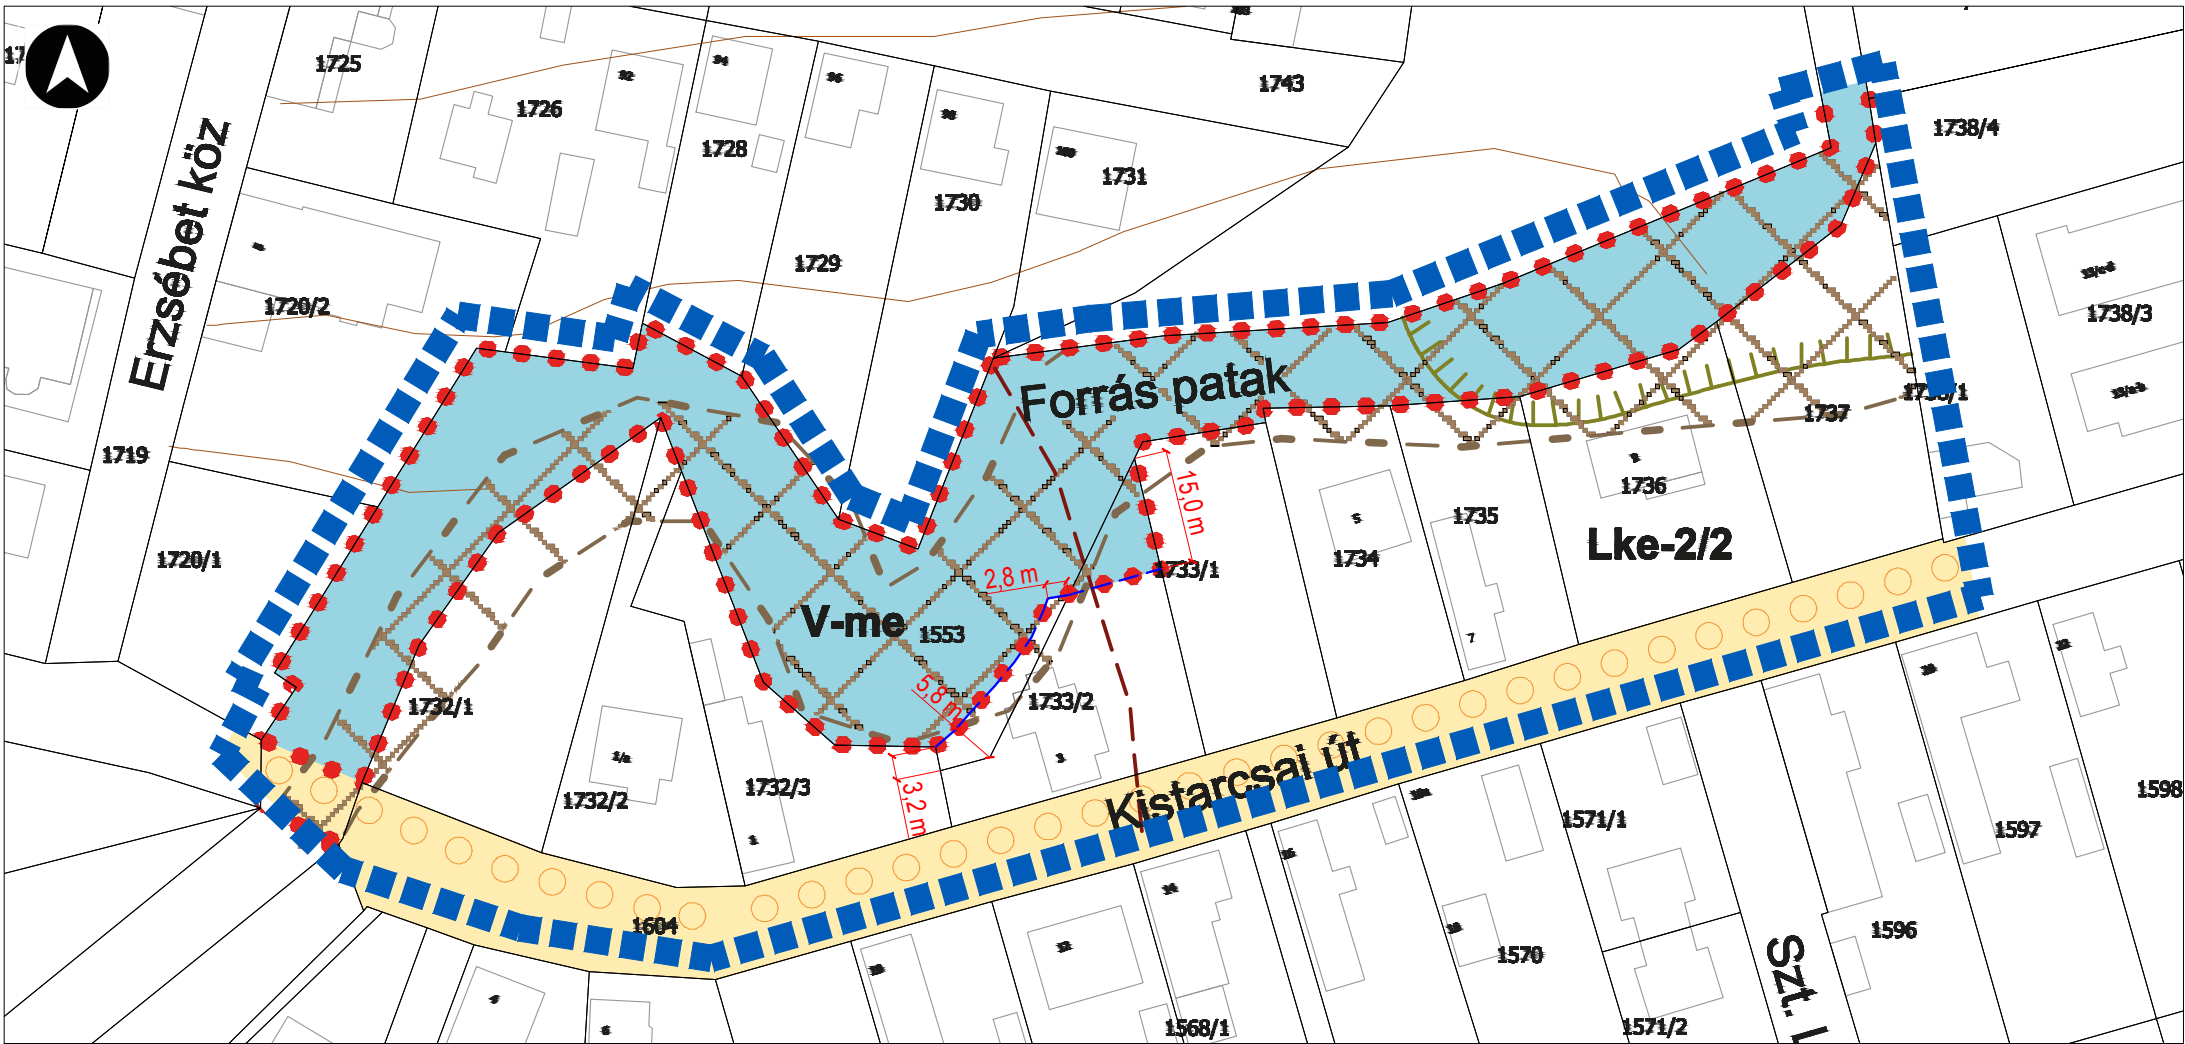

módosítással érintett terület határa

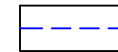

javasolt telekhatár

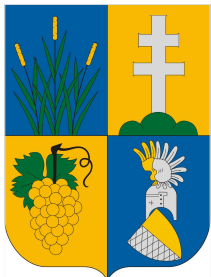

Megrendelő:

Csömör Nagyközség Önkormányzata

Munka megnevezése:

Csömör Nagyközség
Településrendezési eszközeinek részleges módosítása

Rajz megnevezése:

Szabályozási terv módosítás

Településrendezés:

Lőrinczy Ádám
okl. településmérnök
TT-01-6351

Lőrinczyné Zelinka Szilvia
okl. településmérnök
TT-01-6304



Készült az Állami alapadatok felhasználásával!

Lépték: 1 : 1 000

Nyomtáva: 2024. március