

ZAJK

BELTERÜLET SZABÁLYOZÁSI TERV

Elfogadva az 5/2001. (IV.2.)
számú önkormányzati rendelettel.



M=1:4000



JELKULCS

- BELTERÜLET HATÁRA
(MEGLÉNYÖTTERVEZETT)
- HELYI VEDELEM


- SZABÁLYOZÁSI VONAL
(MEGLÉNYÖTTERVEZETT)
- SZABÁLYOZÁSI SZÉLESÉG

- EGYÉB SZABÁLYOZÁSI ELEMÉK
TERÜLETFELHASZNÁLÁSI MÓDOK HATÁRA
HA AZ NEM SZABÁLYOZÁSI VONAL IS

- TERÜLETFELHASZNÁLÁSI MÓDOK
- FAHASZAS LAKÓTERÜLET
- KÜLÖNLEGES TERÜLET
- KÖZLEKEDESI TERÜLET
- IPARI-GAZDASÁGI TERÜLET
- VIZGAZDALKODÁSI TERÜLET (VIZFOLYÁS, TÖLMEGLÉNYÖTTERVEZETT)

- TELEKRE VONATKOZÓ ELEMÉK
- IRÁNYVONÓ TELEKARANT
- ÉPÍTÉSI ÖVEZET JELE
- MEGSZÜNTETŐ JEL
- ÉPÍTÉSI HELY HATÁRA
- TÁJLATBAN BEÉPÍTENDŐ TELEK
- HAZI KERT
- TELEKALKATÁSI TERV KESZTENDŐ

- ZÖLDFELÜLET
- MEGTARTANDÓ FA
- ÉRTÉKES VEDENDŐ FA
- TELEPÍTENDŐ FA FASOR
- ERDŐ, ERDŐSAV

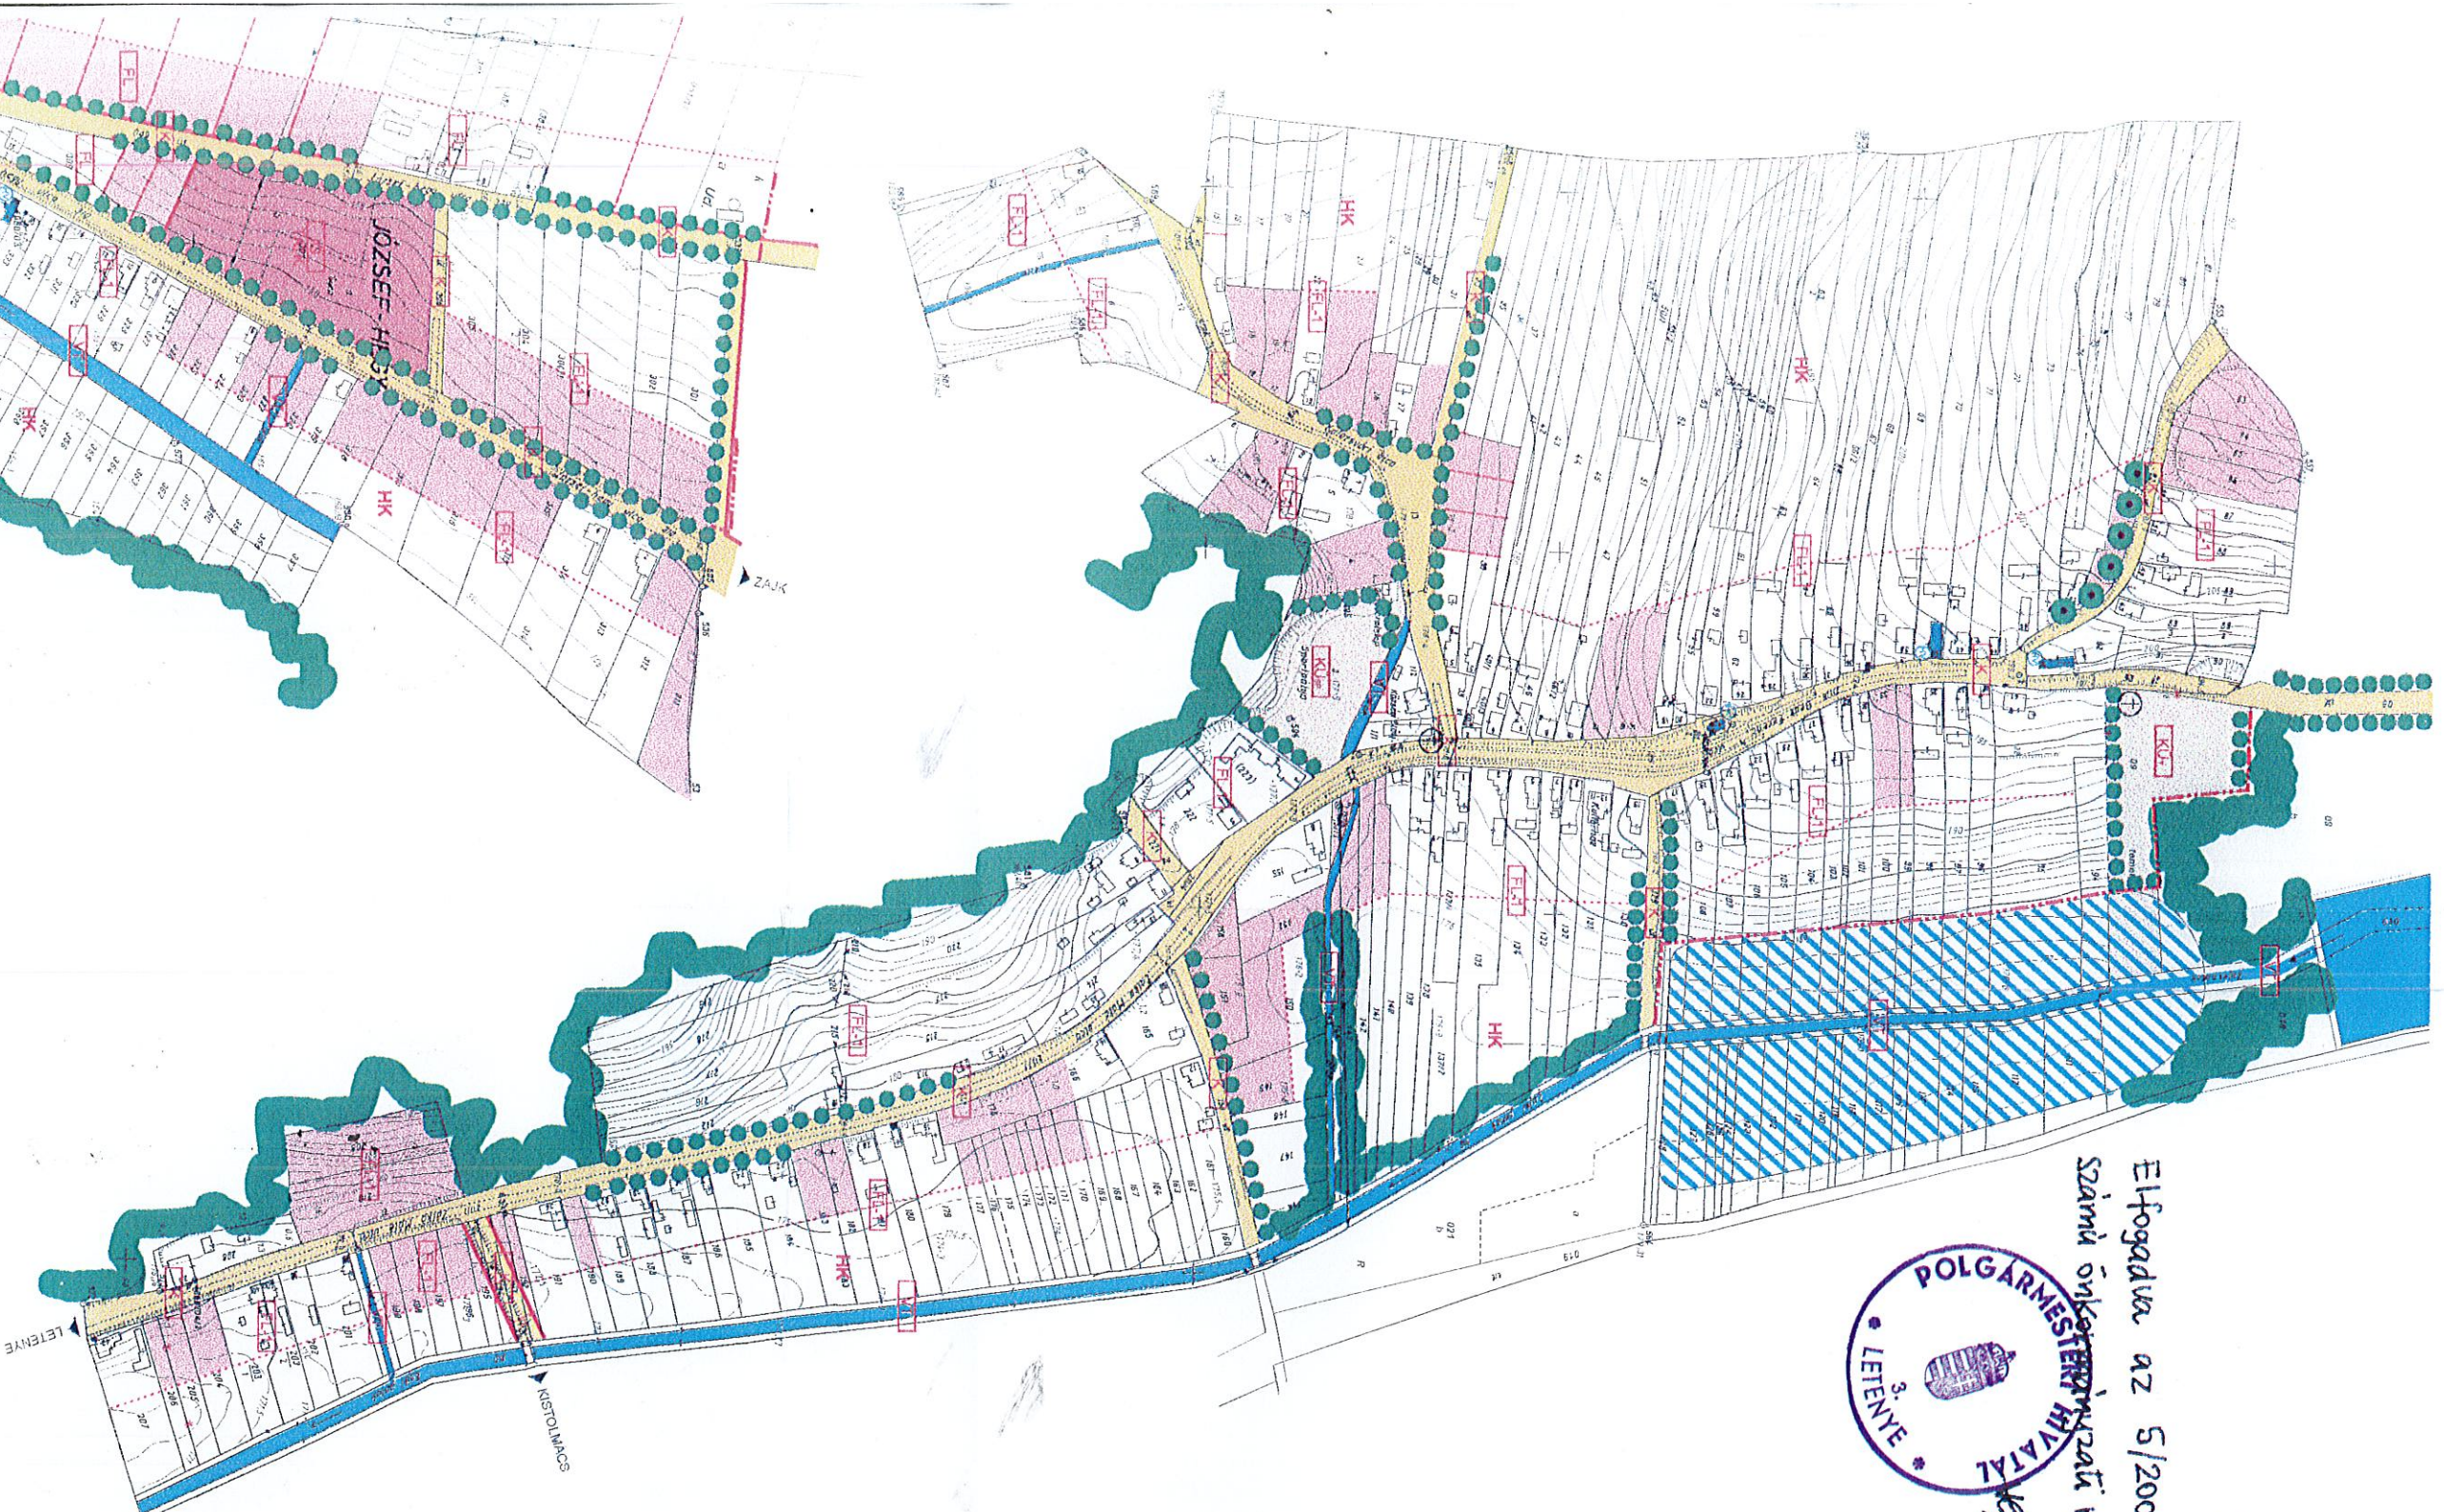

92573006

