


F. melléklet a 13/2011. (XII.13.) önk. rendelethez

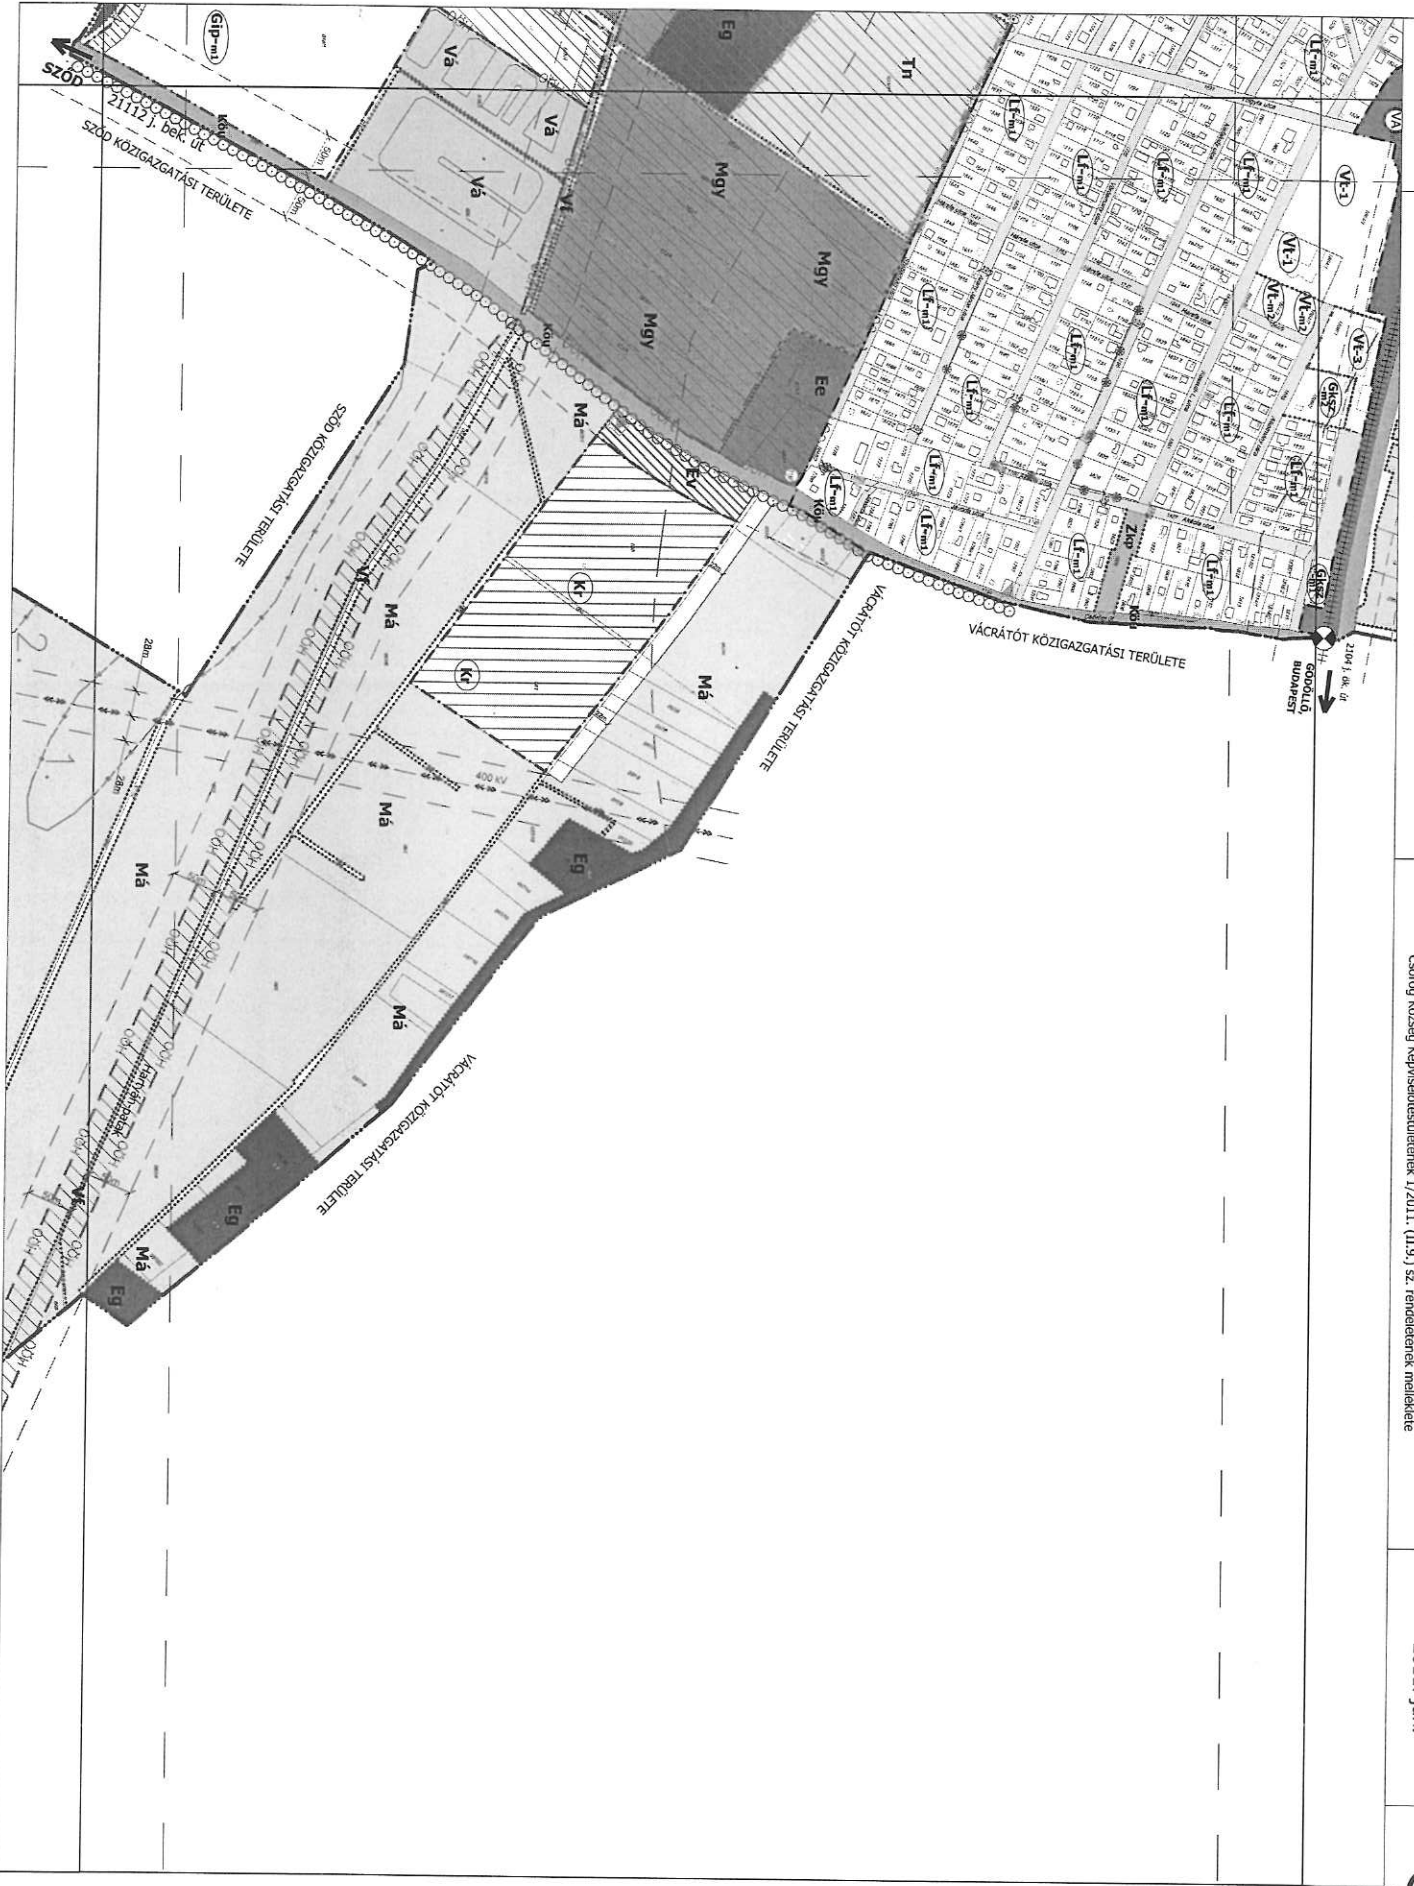

Rajzszám: SZT-1/4.	Tervező:	Béthy és Kiss Mérnöktroda Kft. 1125 Budapest Városliget út 14/1. tel./fax: 06-1/275-4587, e-mail: b-ktft@axelero.hu
Sorszám: 4.	Műfaj megnevezése:	Csőréteg község településrendezési terve Szabályozási terv 4. szelvény Csőréteg Község képviselőtestületének 1/2011. (II.9.) sz. rendeletének melléklete
	Méretarány:	M=1:4000
	Datum:	2011. jan.

