


6. melléklet a 13/2017. (XII.13.) önk. rendelethez

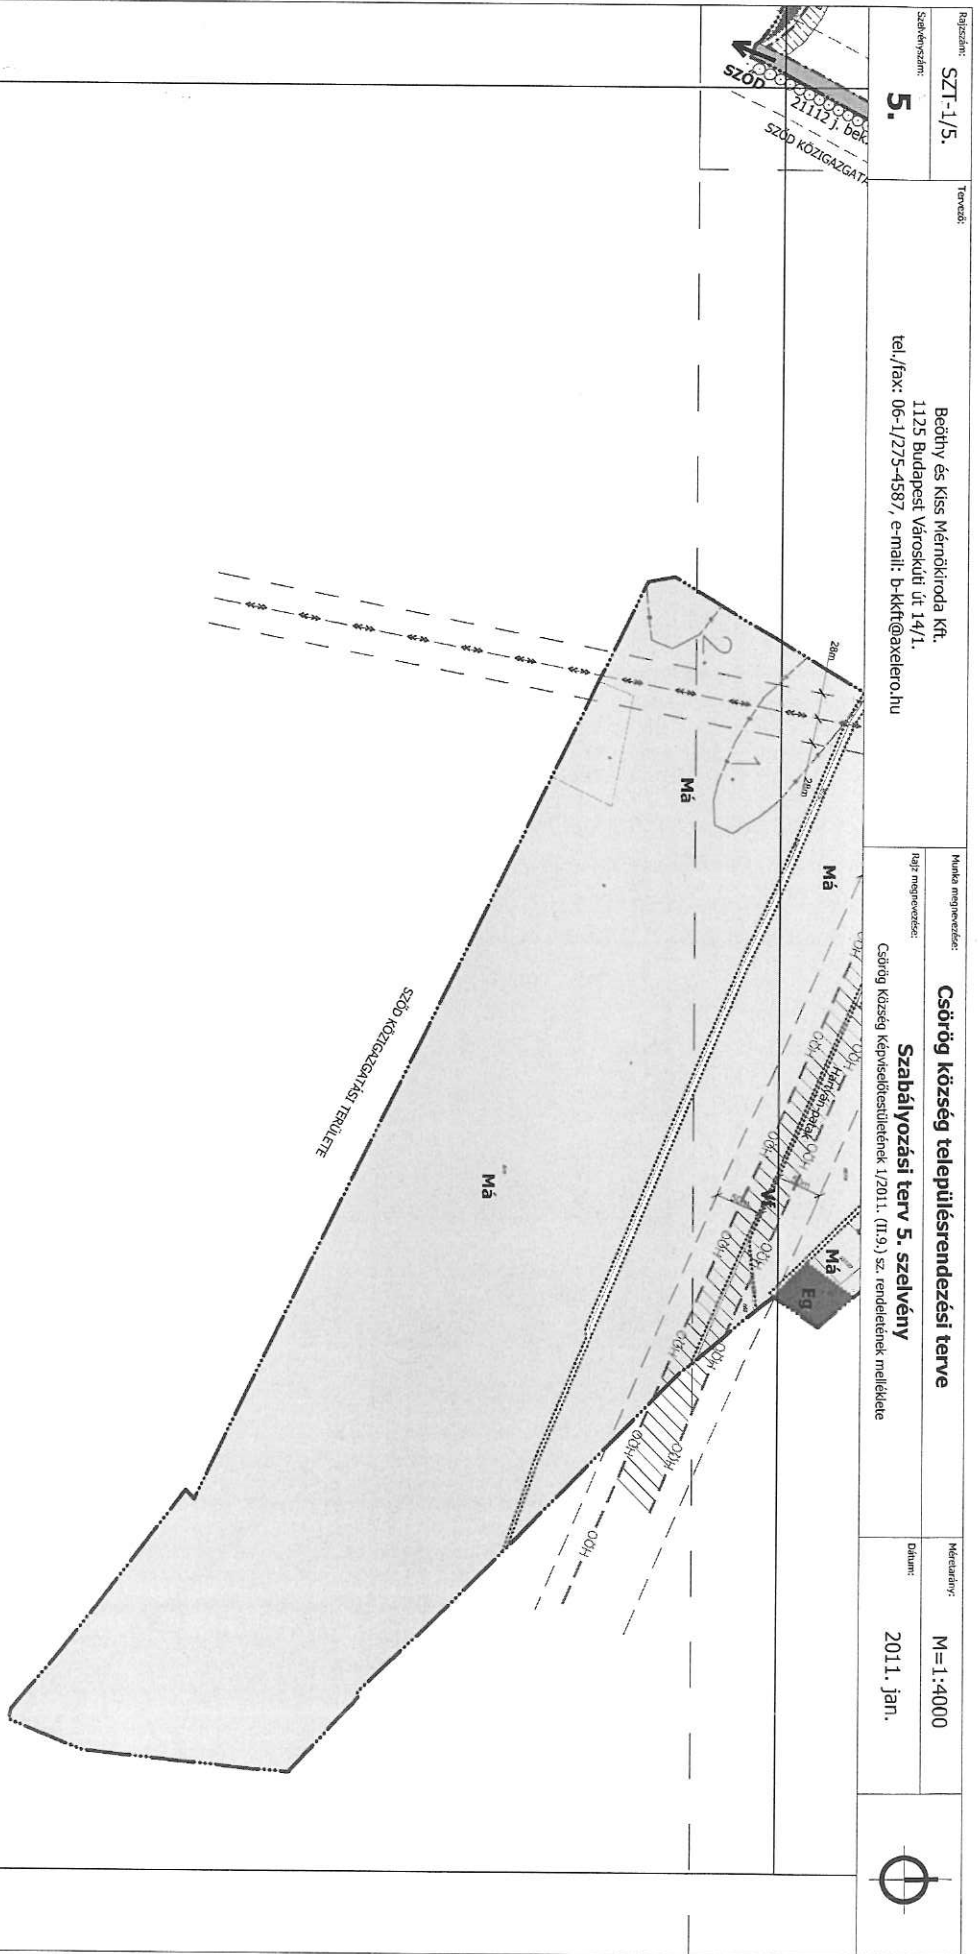

Rajzszám: SZT-1/5.
Tervező:

Szaknyelvi: 5.
SZÜD KÖZIGAZGATÁSI TERÜLETÉ

Beőhy és Kis Mémórkónda Kft.
1125 Budapest Városkúrt út 14/1.
tel./fax: 06-1/275-4587, e-mail: b-klkft@axelero.hu

Munka megnevezése: Csőrbőg község településrendezési terve
Szabályozási terv 5. szelvény
Rajz megnevezése: Csőrbőg Község Képviselőtestületének 1/2011. (II.9.) sz. rendeletének melléklete

Méretarány: M=1:4000
Datum: 2011. jan.

