


Zalaegerszeg Megyei Jogú Város

25/2006. (VII.07.) számú rendelettel elfogadott építési szabályzata

Szelvénykiosztás, jelmagyarázat

Szelvénykiosztás

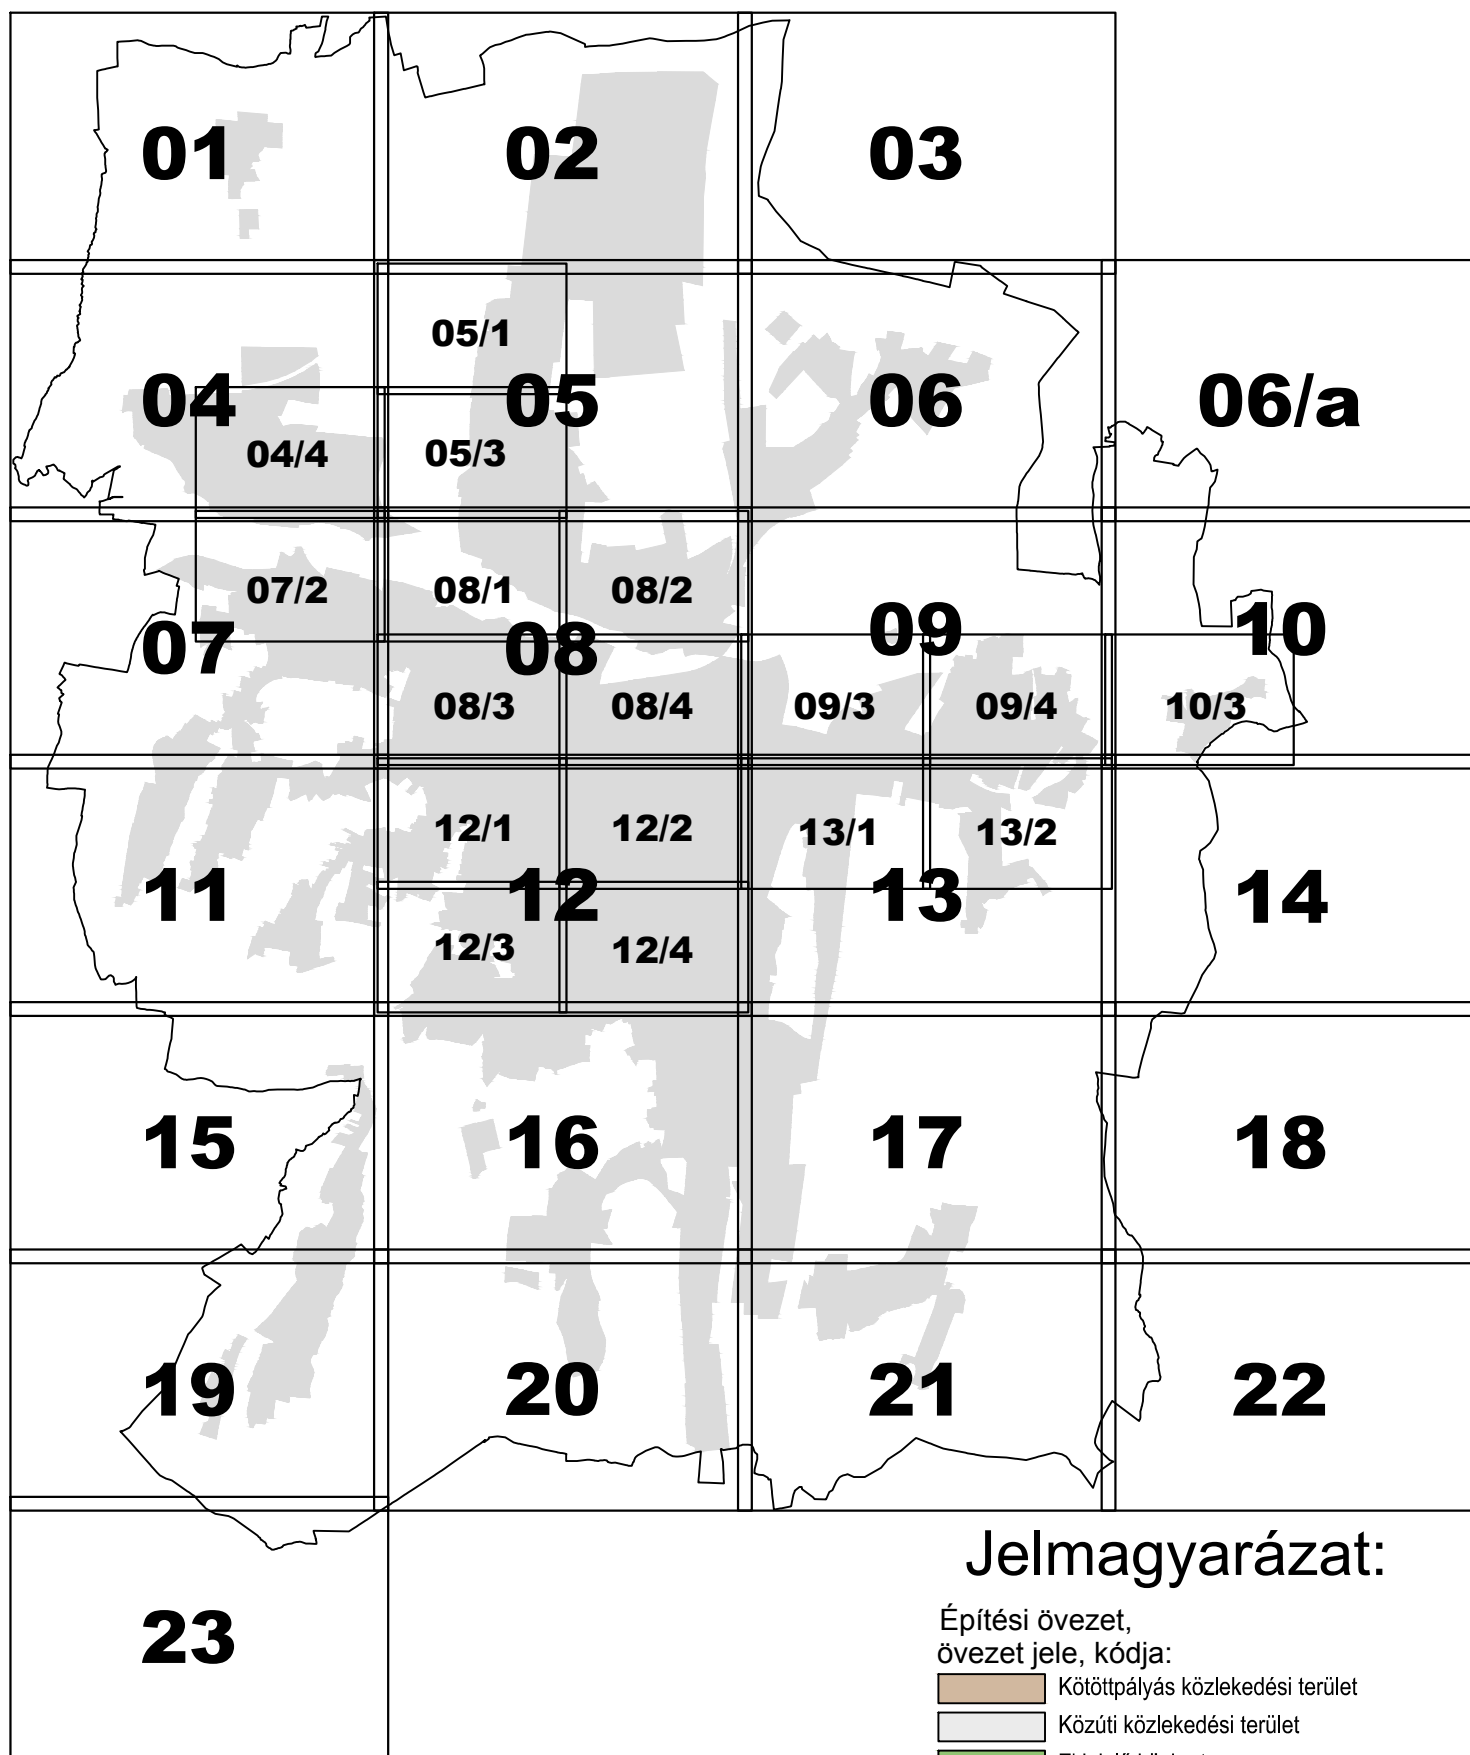

- Villamos alaphálózat és védőterülete
- Villamos elosztóhálózat és védőterülete
- Termékvezeték és védőterülete
- GN Nagy-középnomású gázvezeték és védőterülete
- GKN Középnomású gázvezeték és védőterülete
- G Kísnyomású gázvezeték és védőterülete
- Távközlési gerinc és védőterülete
- Közút védőterülete
- Javasolt telekhatár
- Javasolt megszüntető jel
- Szabályozási vonal
- Területfelhasználási övezet határa
- Építési vonal
- Kijelölt oldalhatár
- ek:15,0 Előkert mértéke (m)
- MK Műemléki környezet határa
- 30386-RL Régészeti lelőhely határ és kód
- Környezetvédelmi védőtávolság
- KÖk Vasút védőterület határa
- Csapadékvíz elvezetés
- Régi várfal kontúrvonala
- 3m Felszíni víz parti sávjának határa (nem állami)
- 6m Felszíni víz parti sávjának határa (állami)
- Nyilvántartott bányatelek határa

Jelmagyarázat:

Építési övezet, övezet jele, kódja:

- Kötőpályás közlekedési terület
- Közúti közlekedési terület
- Zkk jelű közkert
- Zkp jelű közpark
- V jelű vízgazdálkodási terület
- Zkp-V jelű kétszintes közpark-vízgazdálkodási terület
- Építési sáv
- Építési sáv egyedi korlátozással
- Átjárási szolgalmi jog területe
- Későbbi fejlesztési terület
- A telekcsoport újraosztásának kötelezettsége
- Műemlék telke
- Műemlék (azonosító számmal)
- Műemléki érték
- Régészeti lelőhely területe
- Helyi jelentőségű védett érték
- Telken belüli kötelező fásítás
- NATURA 2000 területe
- Vízjárta terület
- Meglévő természetes állapot kötelező megtartása

- Felszínmozgás veszélyes terület
- Védett fásor
- HVB Vízbasisz belső védőövezet határa
- Kerékpárút
- Gyalogút
- N2000 NATURA 2000 terület határa
- Tk Tájképvédelmi terület határa
- mag Országos ökológiai hálózat magterület határa
- öf Országos ökológiai hálózat ökológiai folyosó határa
- pf Országos ökológiai hálózat puffterület határa
- ht Helyi természetvédelmi érték
- V Vizes élőhelyek védőtávolsága
- Utcaképi védelem
- Egyedi tájérték
- Jelentős parkoló, parkolóház
- SZÁ Szennyvíz-áttemelő
- Víznyelő

- V Vízvezeték és védőterülete
- Sz Szennyvízvezeték és védőterülete
- Cs Csapadékvíz elvezetés
- Cs Csapadékvíz gravitációs csatornában
- drk Rendezetlen csapadékvíz meglévő mederben
- drk Rendezetlen csapadékvíz nem kiépített mederben
- Iparbiztonsági belső védelmi övezet határa
- Iparbiztonsági középső védelmi övezet határa
- Iparbiztonsági külső védelmi övezet határa