


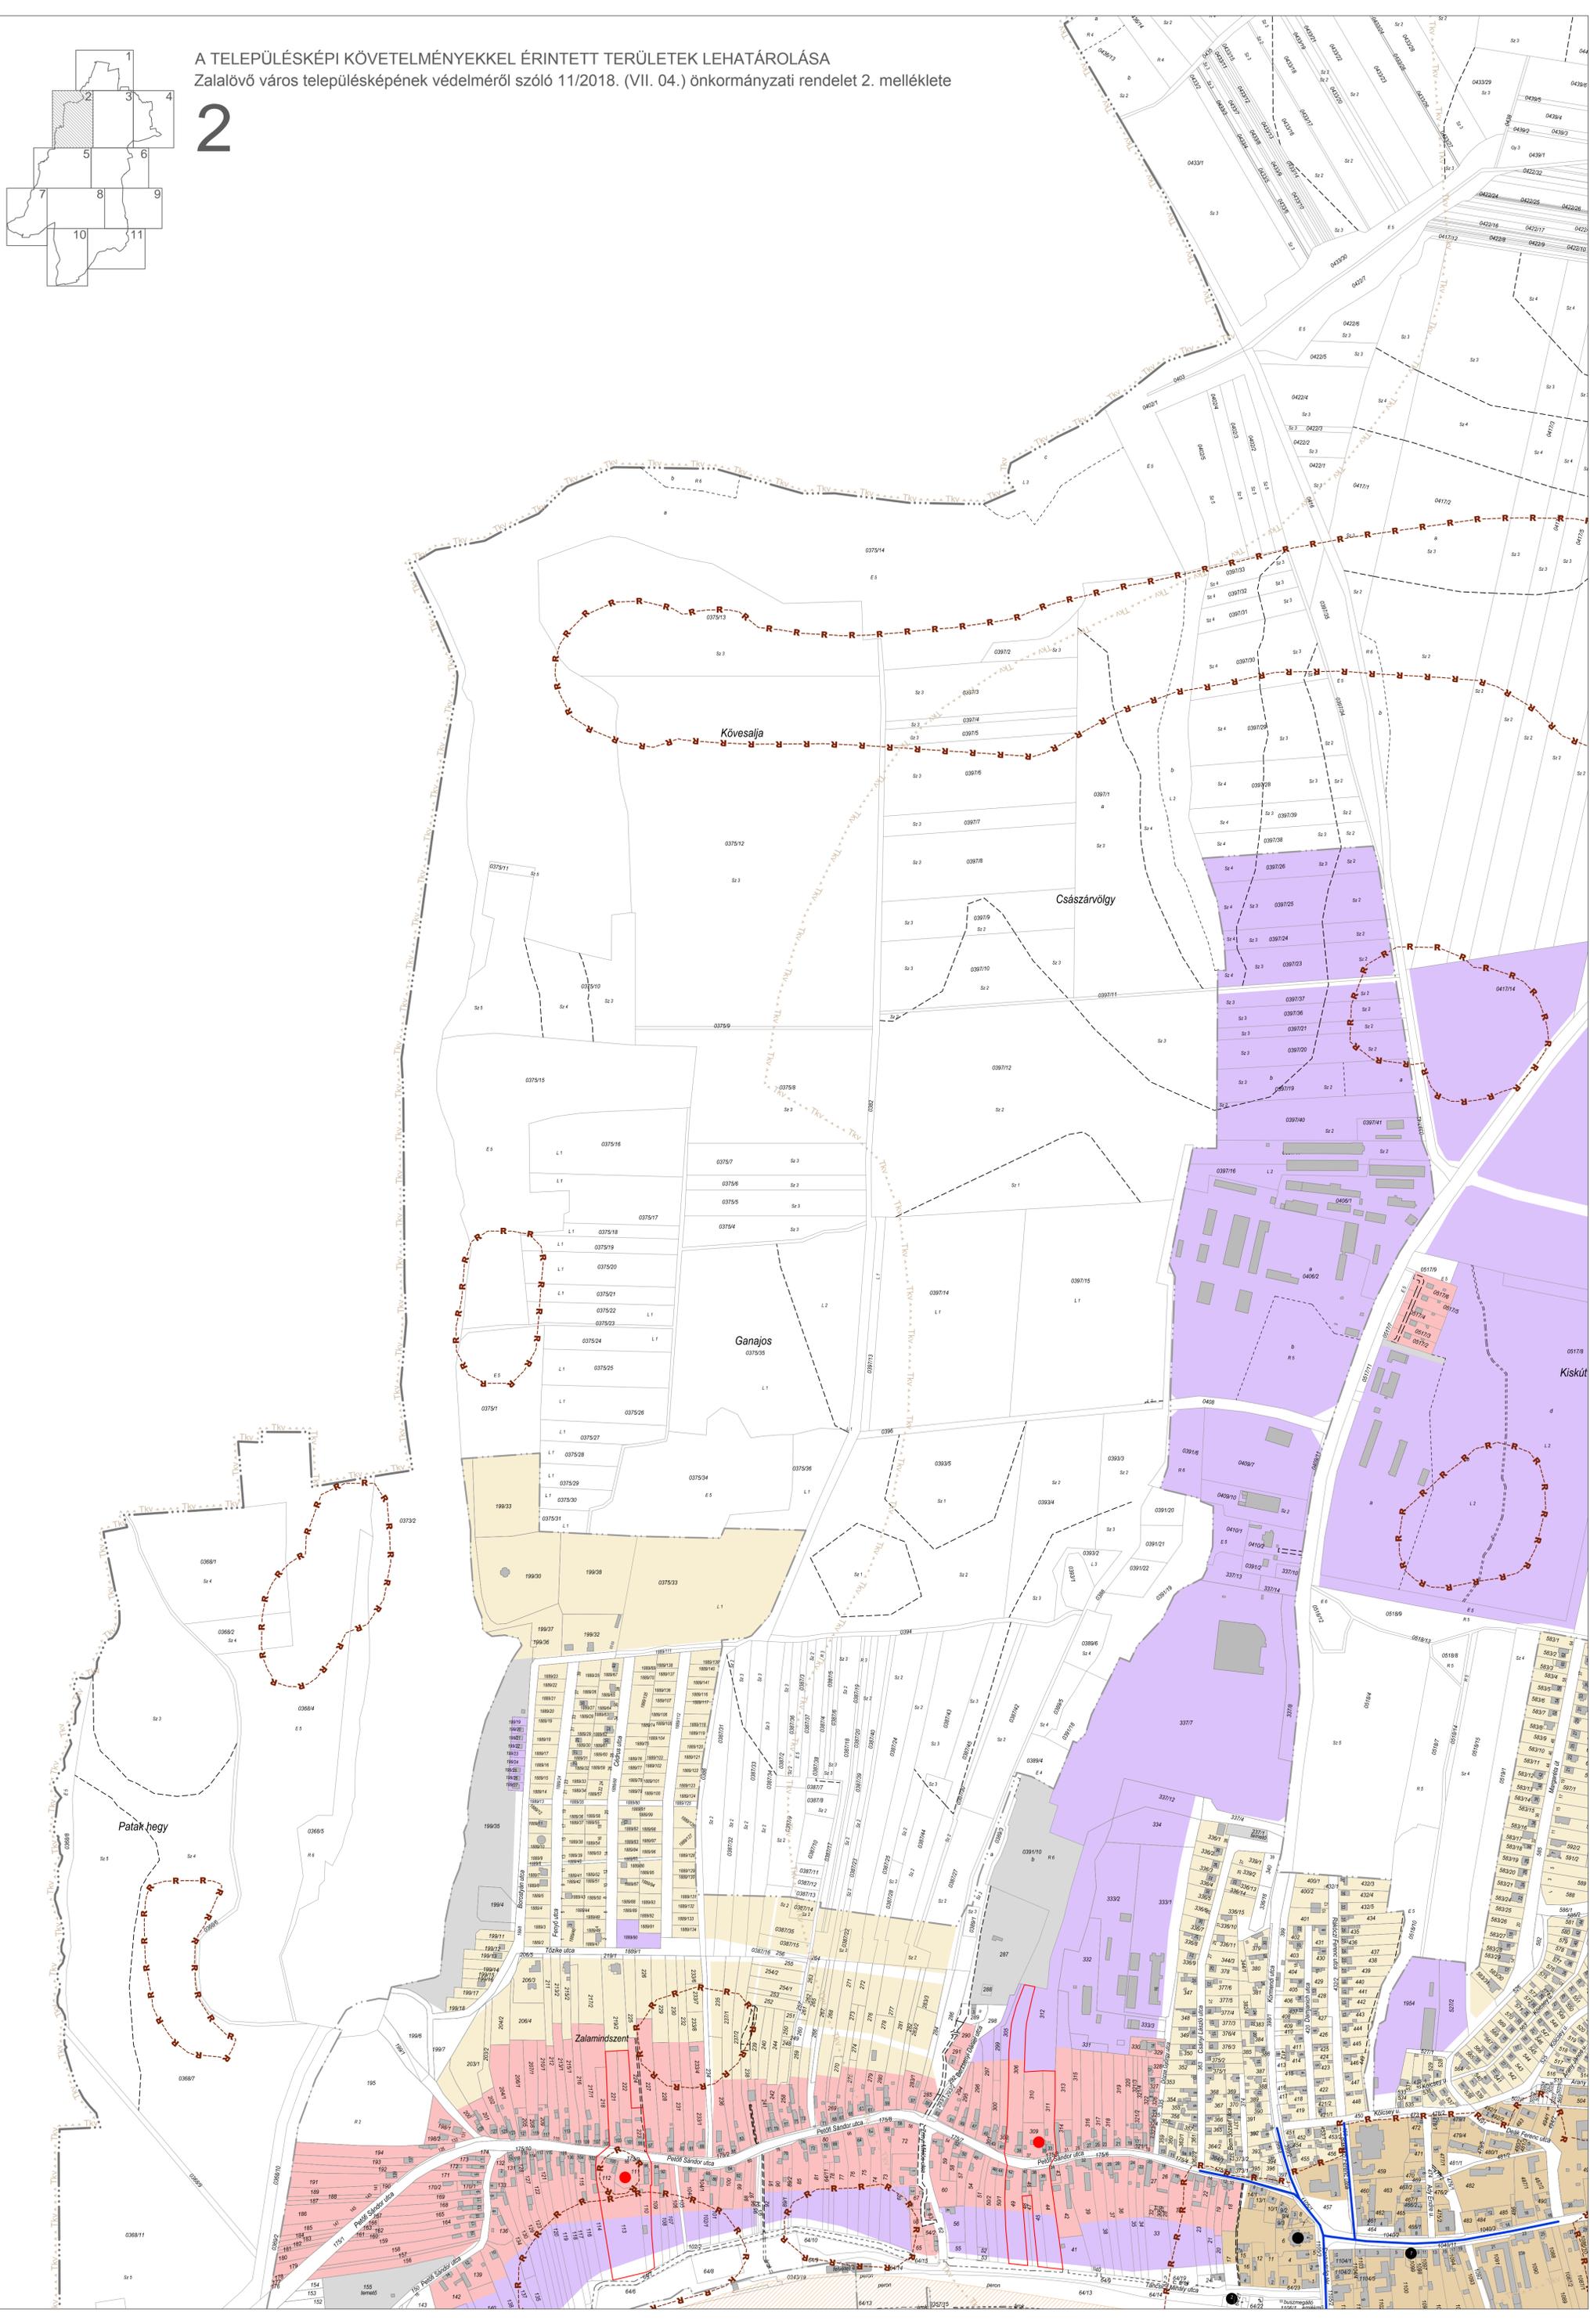
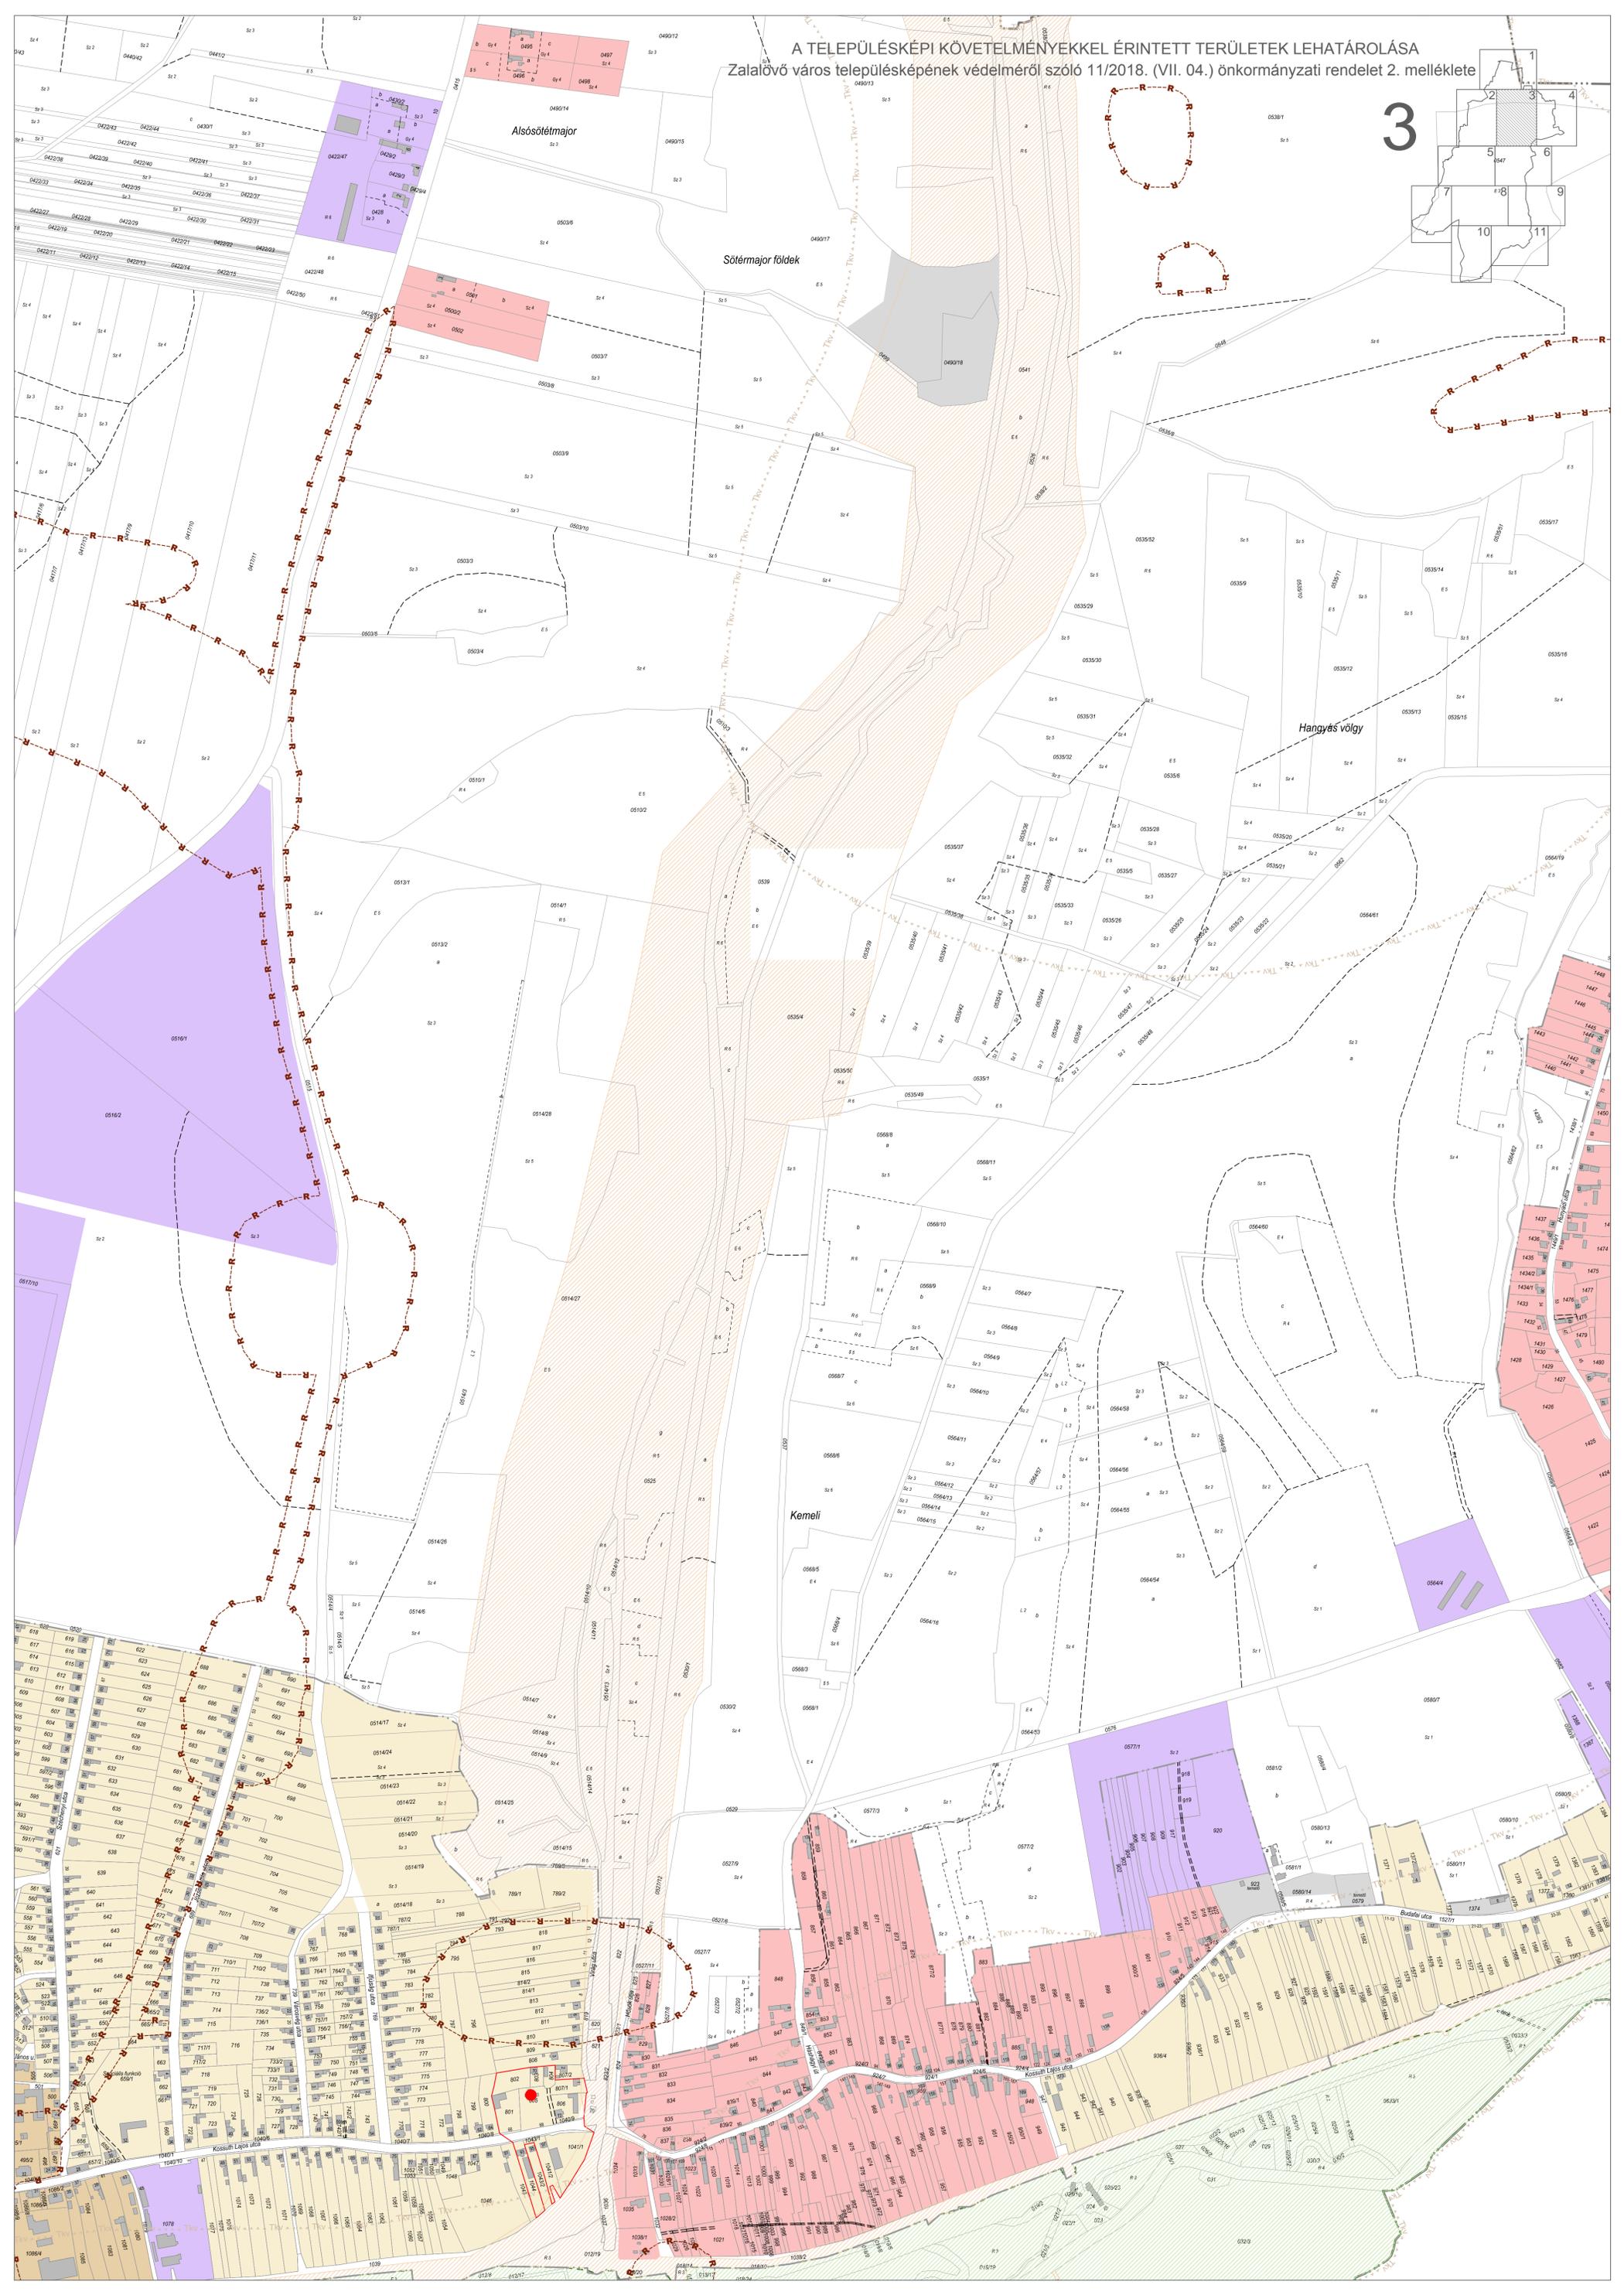


A TELEPÜLÉSKÉPI KÖVETELMÉNYEKSEL ÉRINTETT TERÜLETEK LEHATÁROLÁSA  
Zalalöv város településképi védelméről szóló 11/2018. (VII. 04.) önkormányzati rendelet 2. melléklete

2


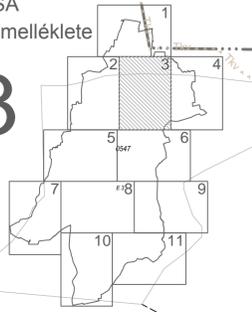



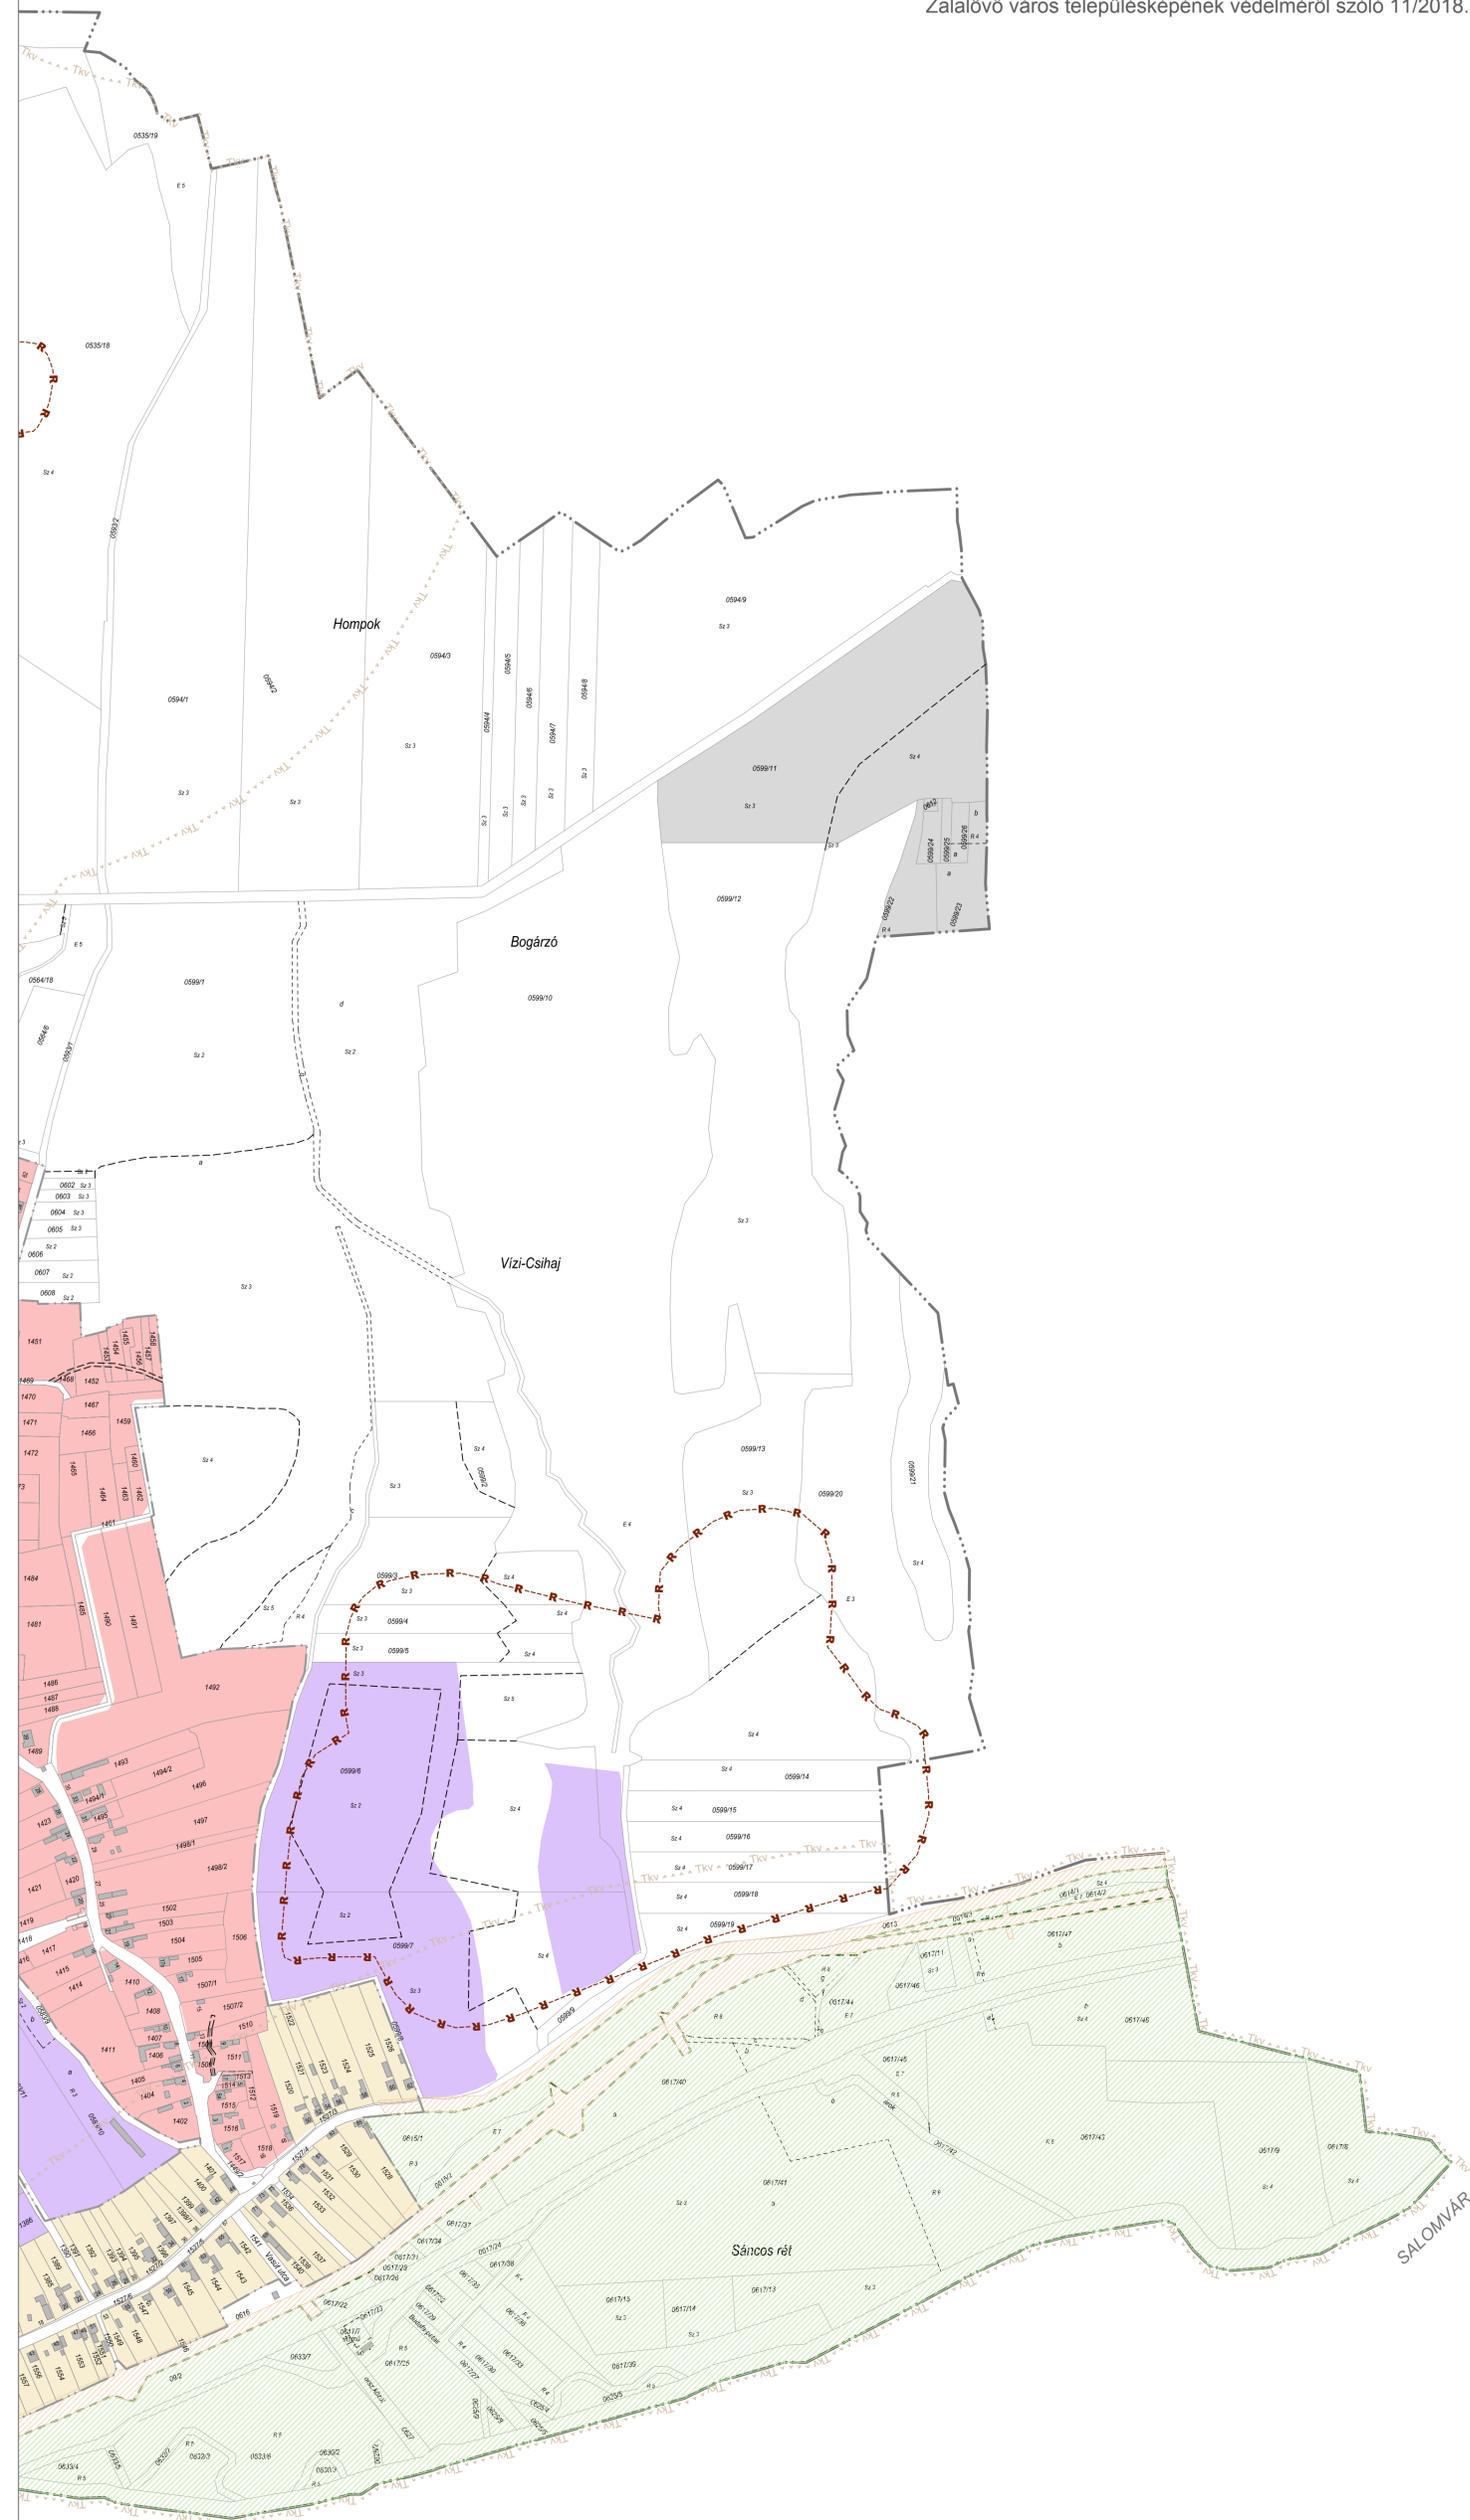


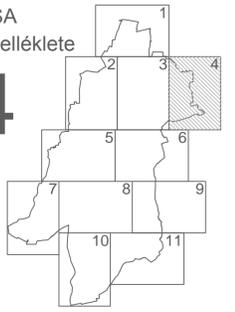


A TELEPÜLÉSKÉPI KÖVETELMÉNYEKSEL ÉRINTETT TERÜLETEK LEHATÁROLÁSA  
Zalalövő város településképiének védelméről szóló 11/2018. (VII. 04.) önkormányzati rendelet 2. melléklete

5

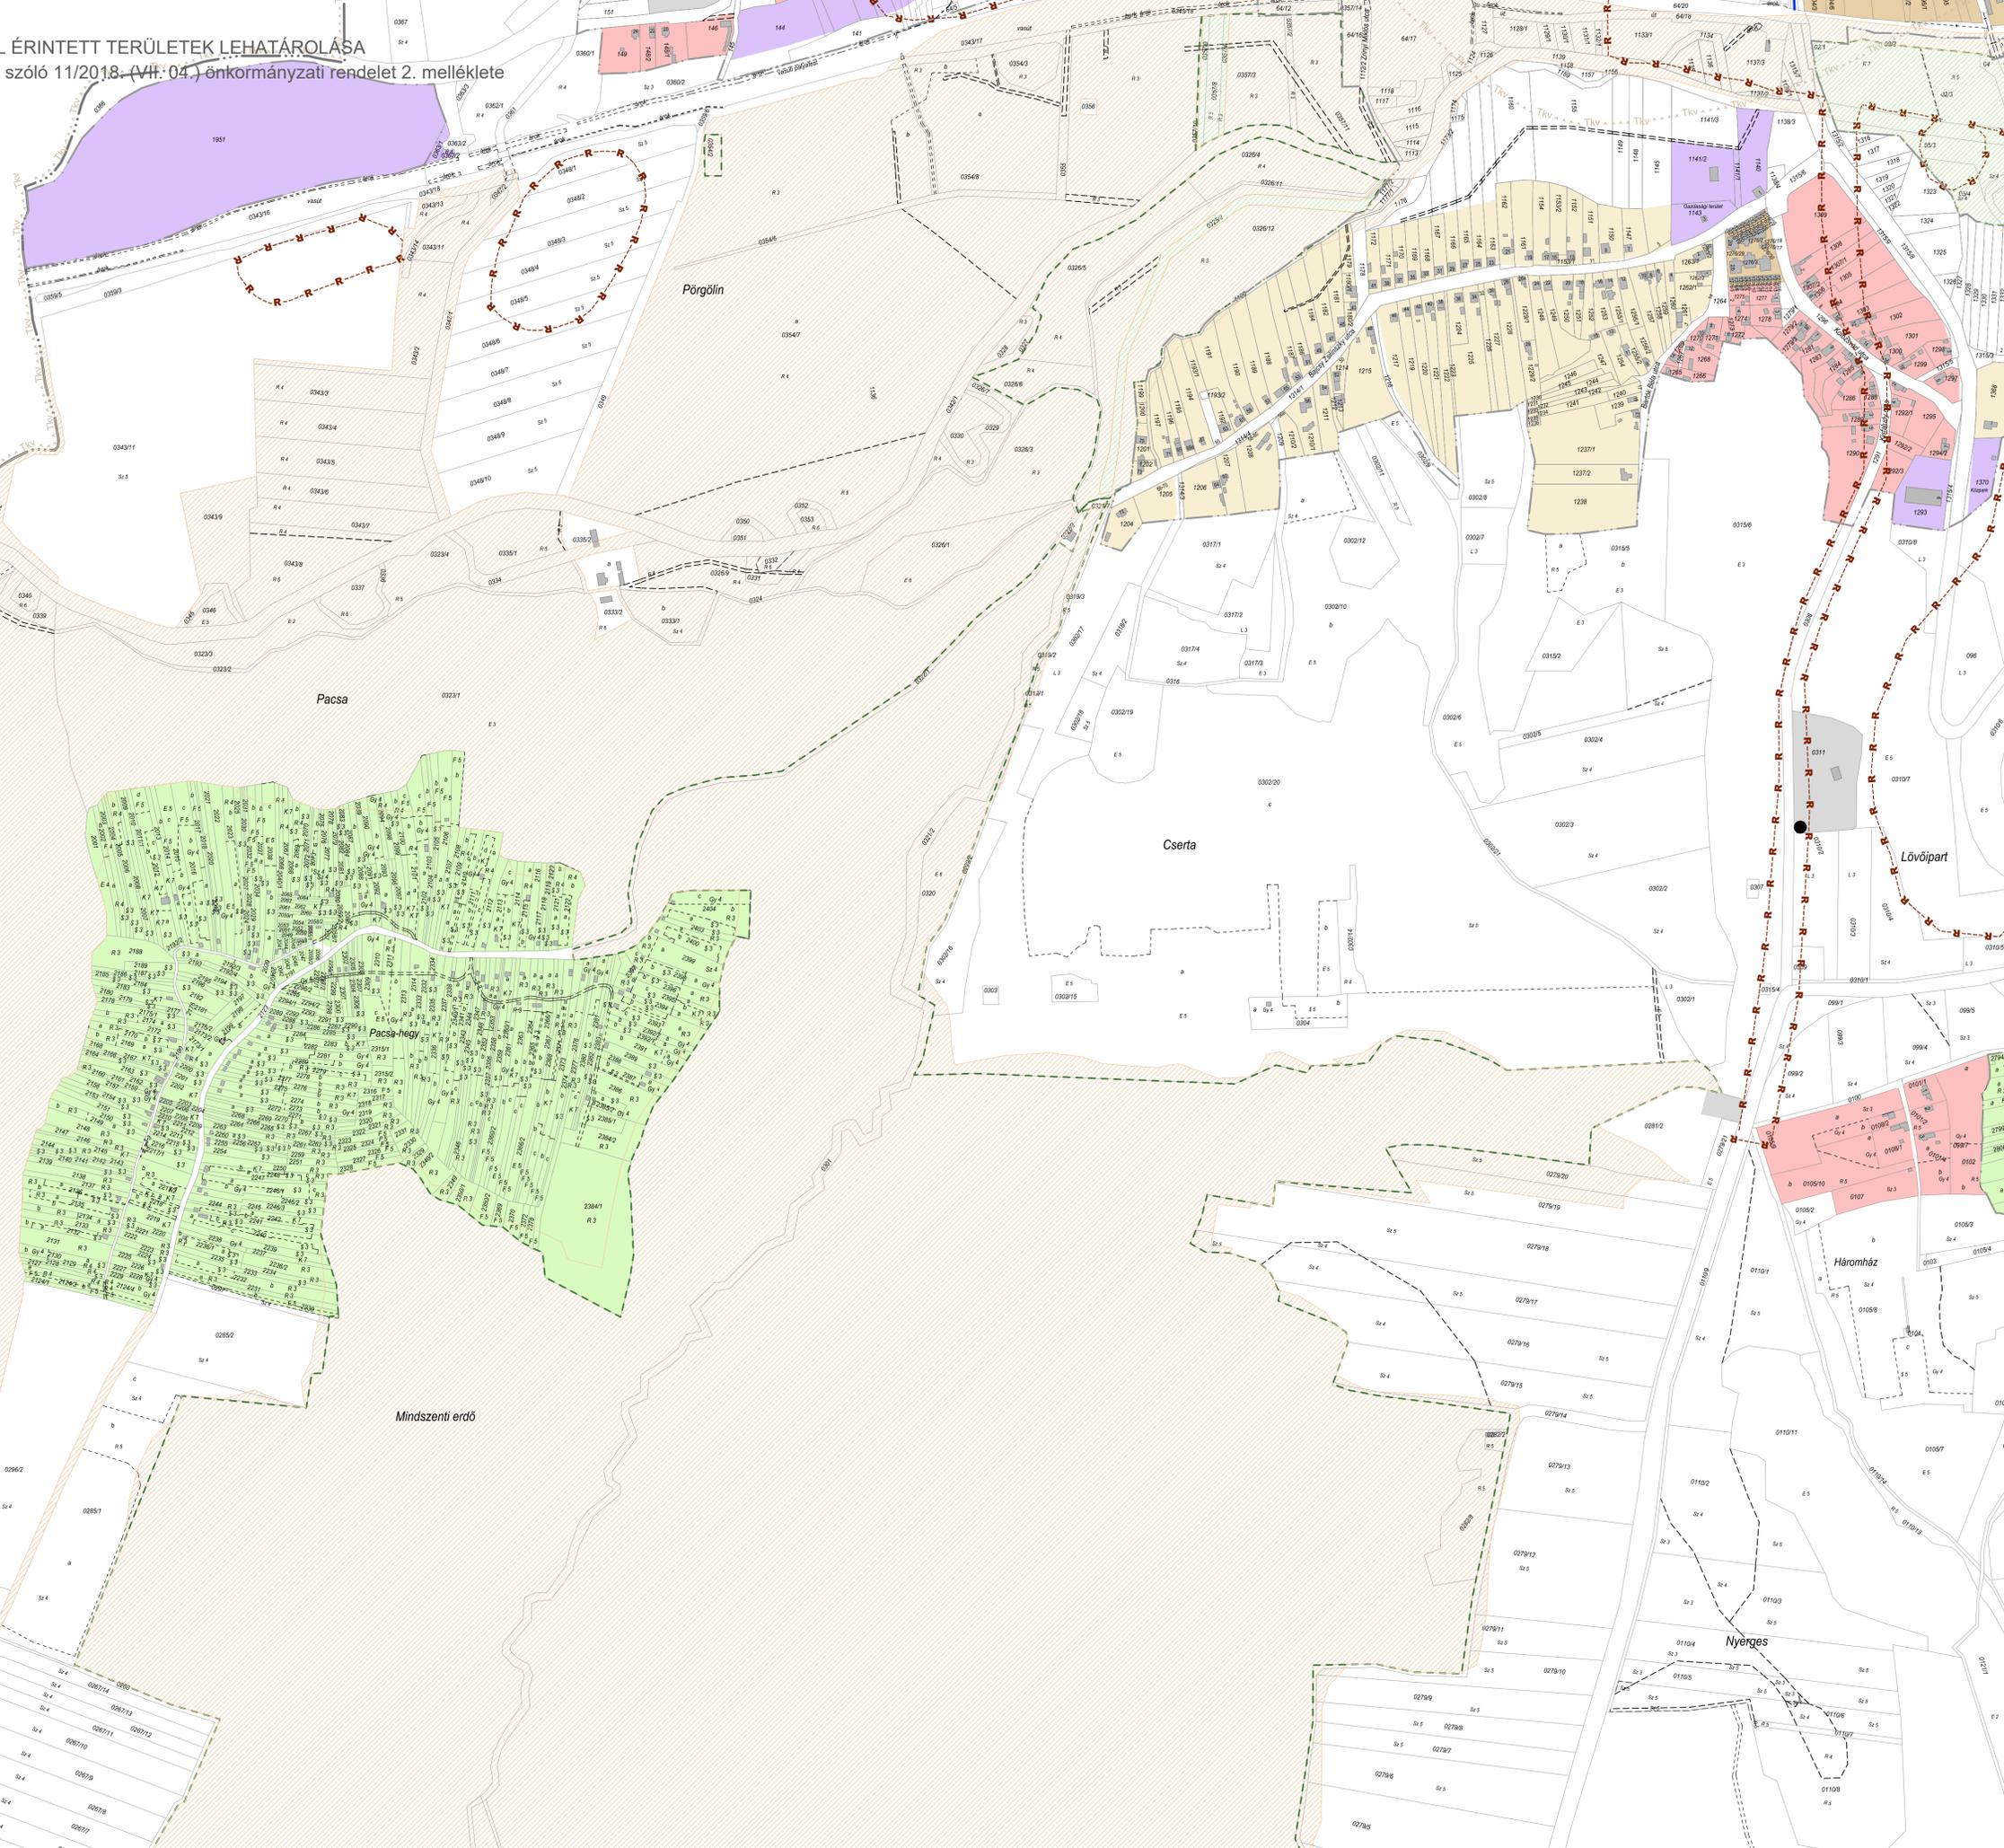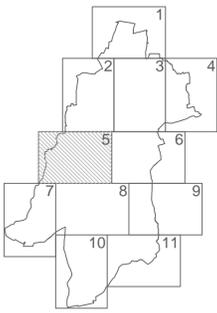


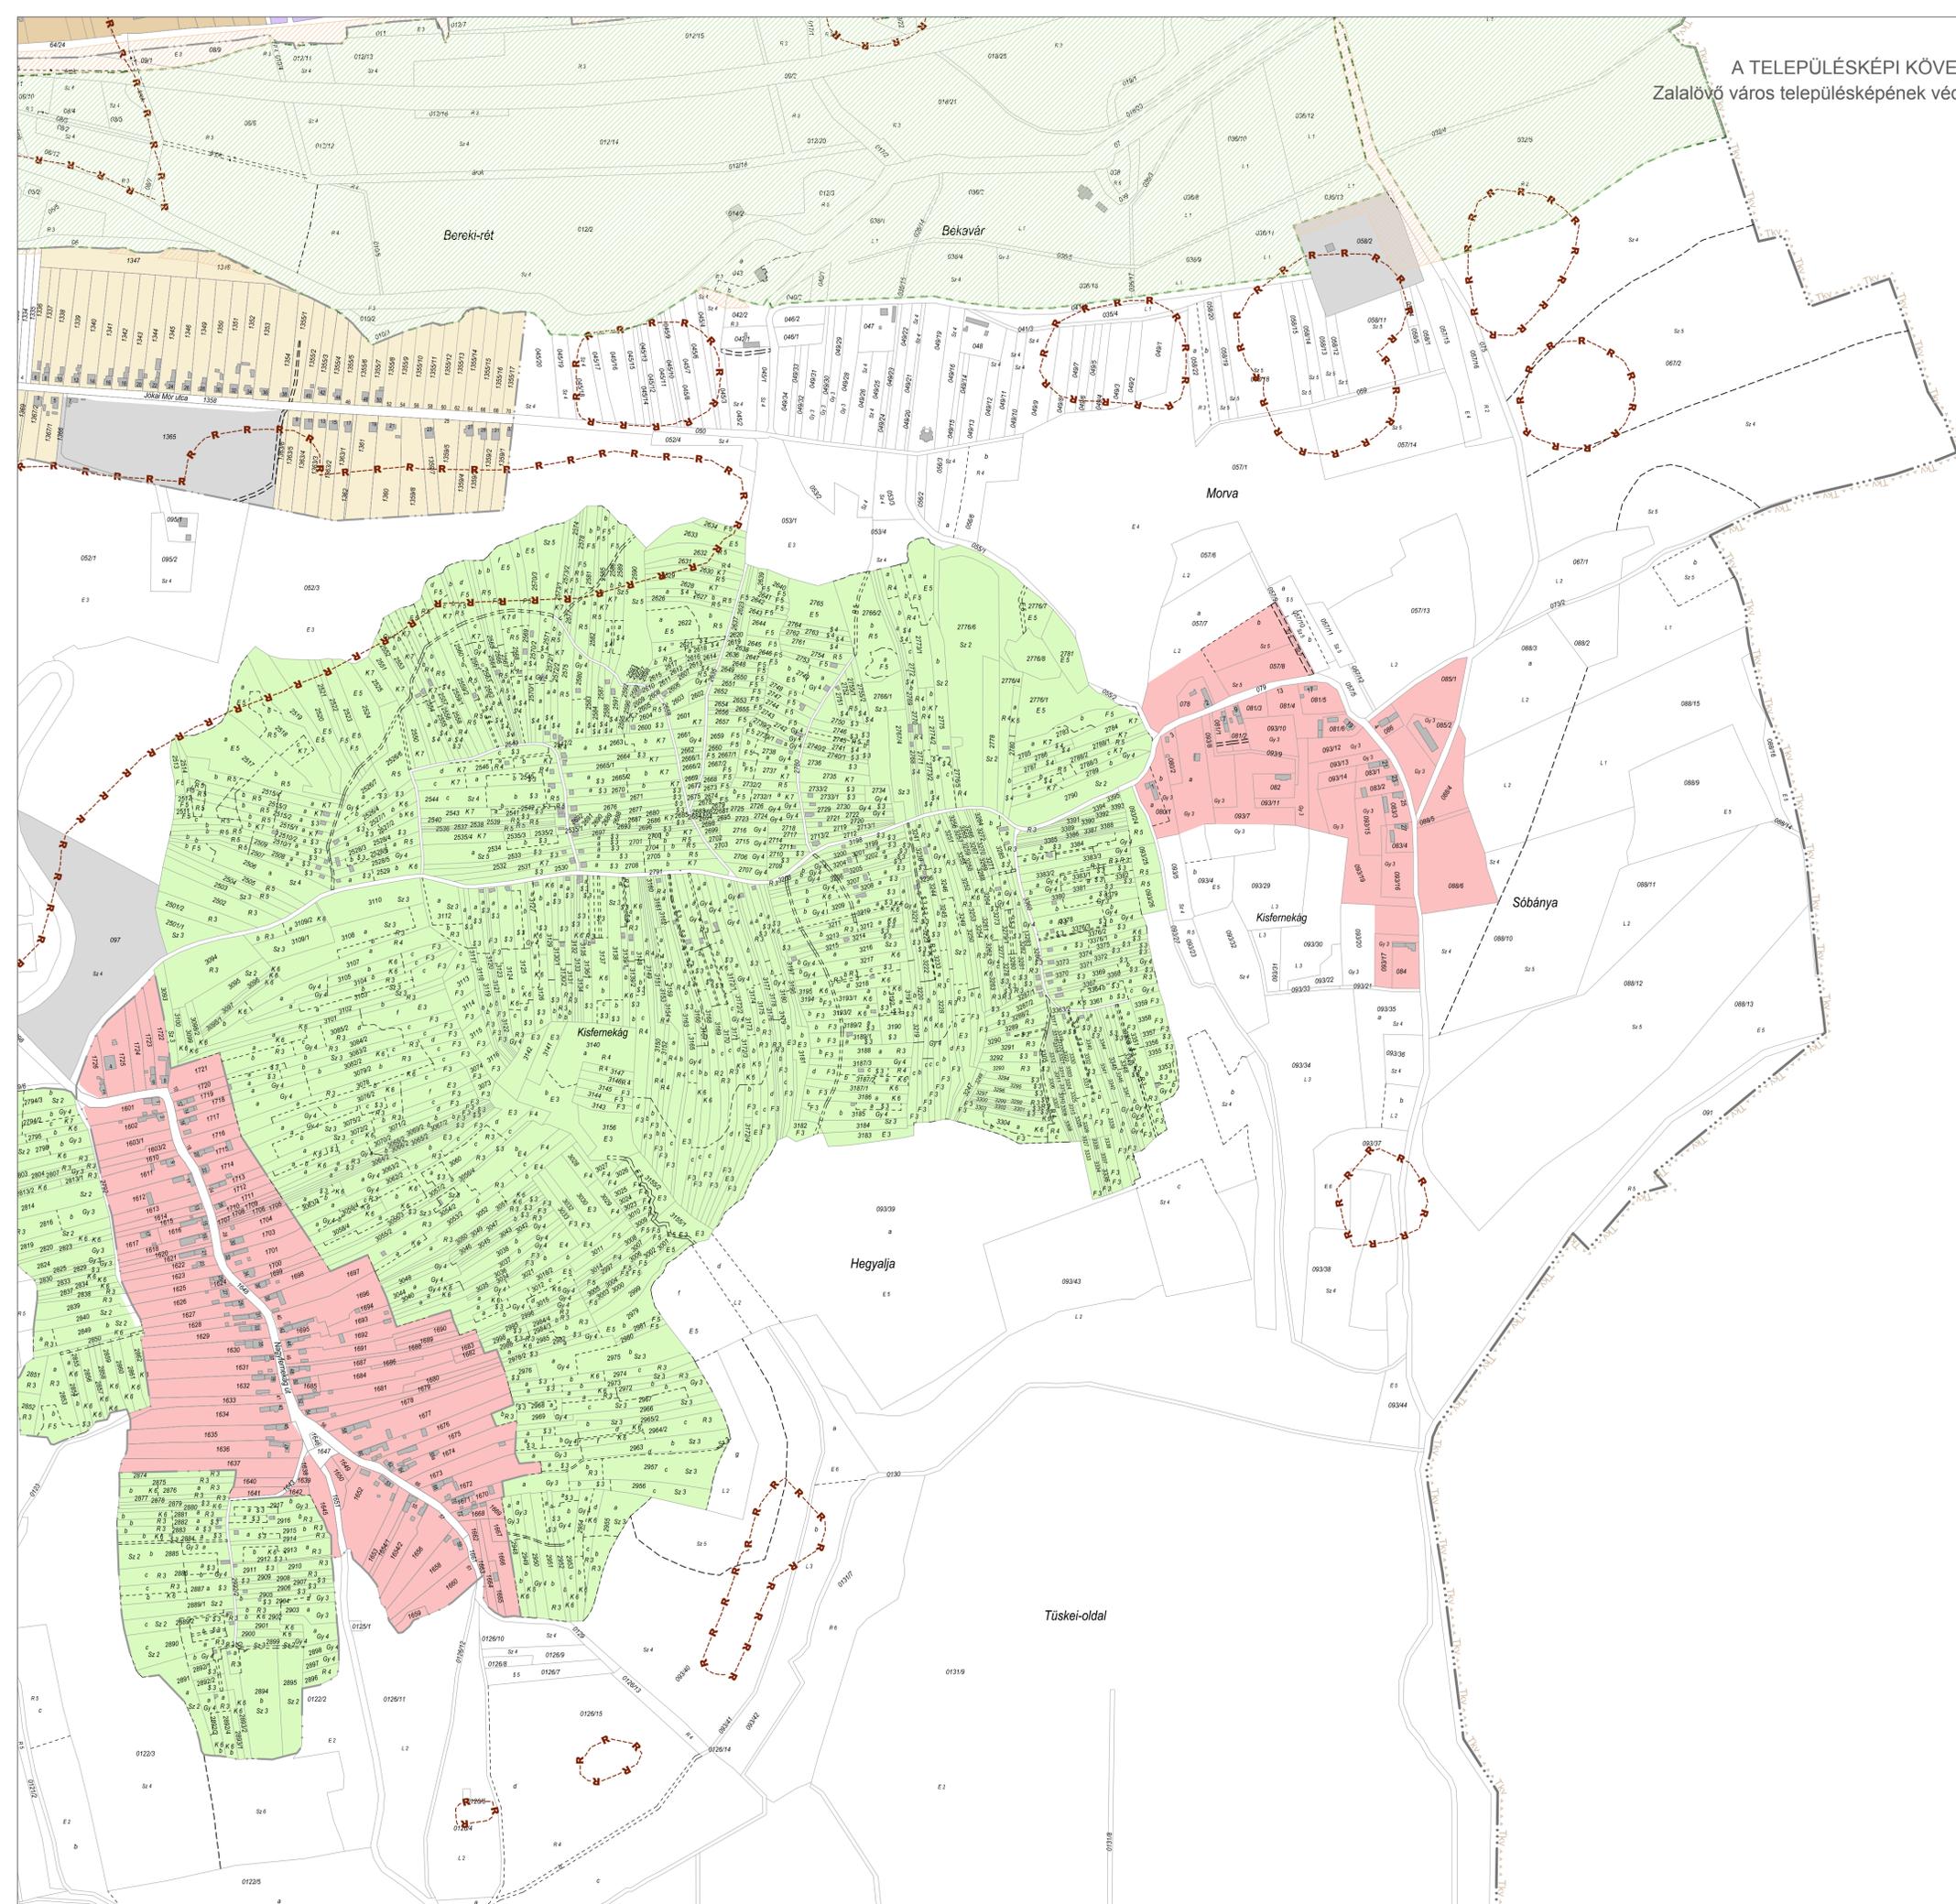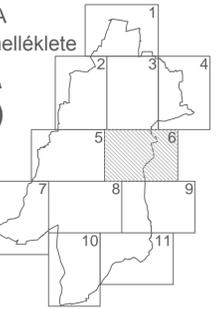

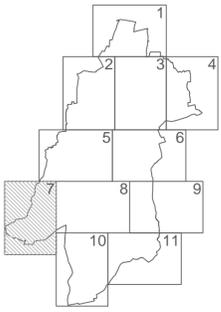

A TELEPÜLÉSKÉPI KÖVETELMÉNYEKSEL ÉRINTETT TERÜLETEK LEHATÁROLÁSA  
Zalaötv város településképi védelméről szóló 11/2018. (VII. 04.) önkormányzati rendelet 2. melléklete

7

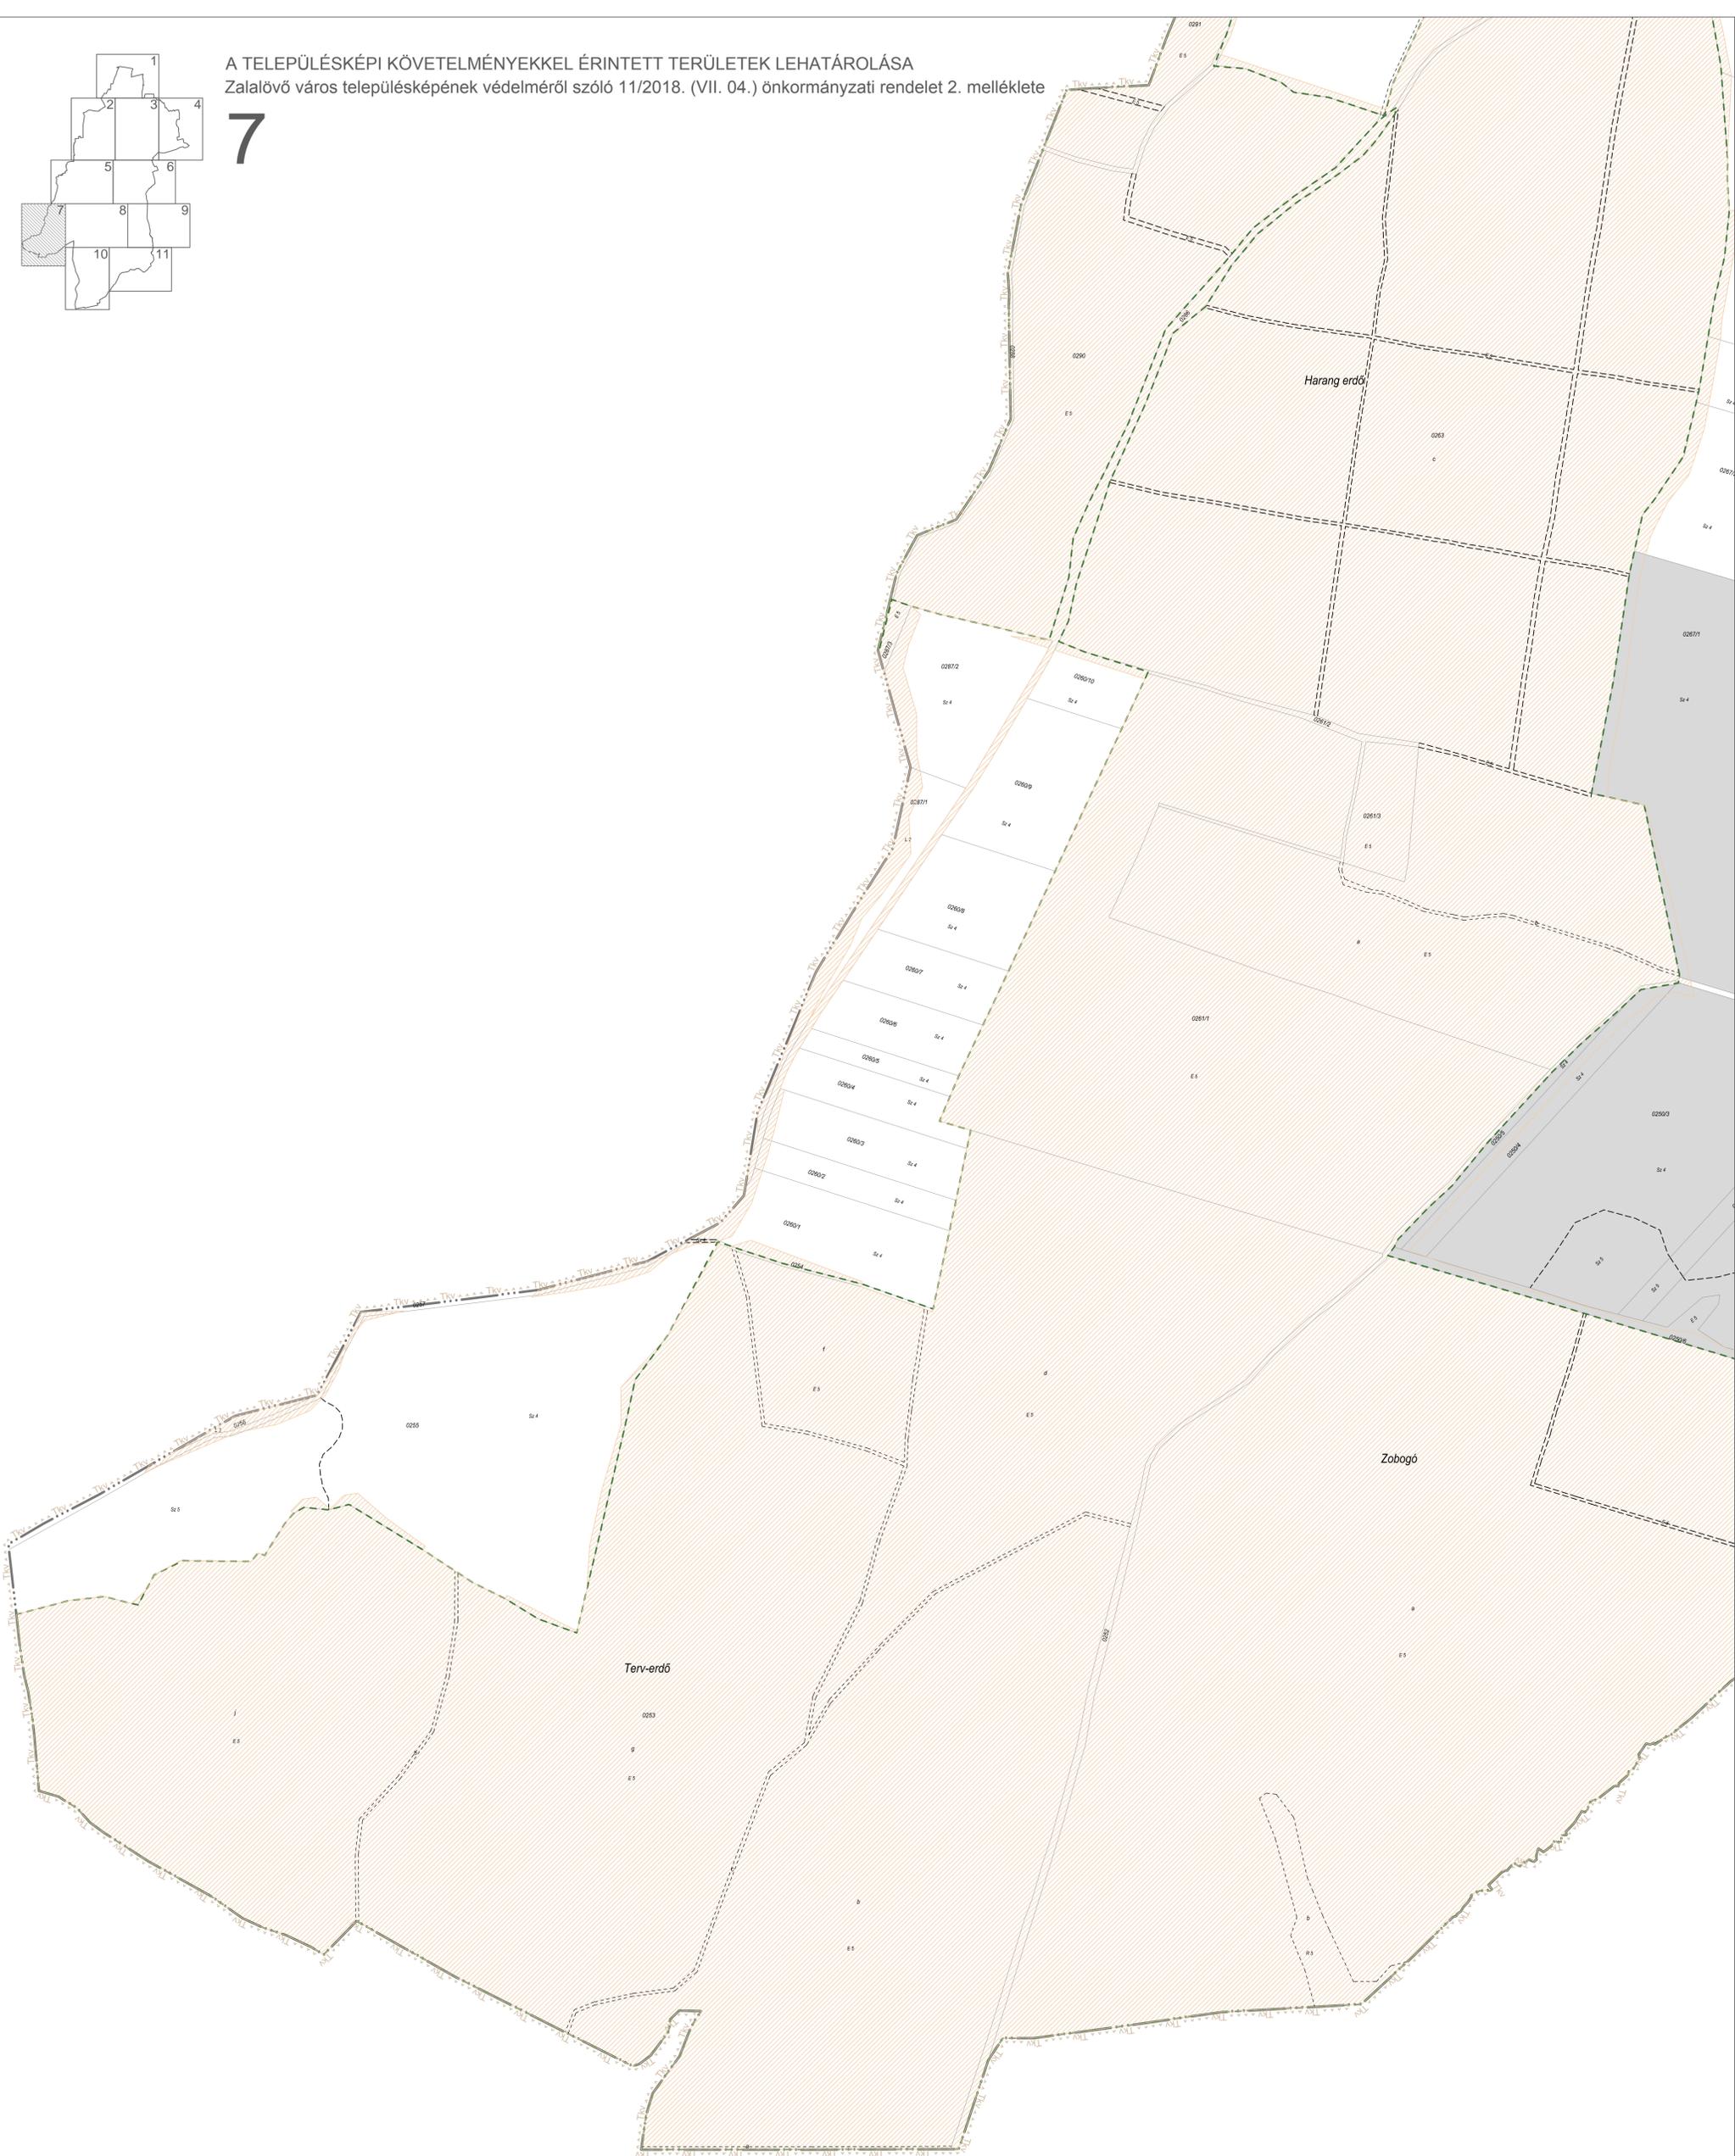







A TELEPÜLÉSKÉPI KÖVETELMÉNYEKSEL ÉRINTETT TERÜLETEK LEHATÁROLÁSA  
 Zalalövő város településképeznek védelméról szóló 11/2018. (VII. 04.) önkormányzati rendelet 2. melléklete

