




Zalalövő Város Szabályozási terv

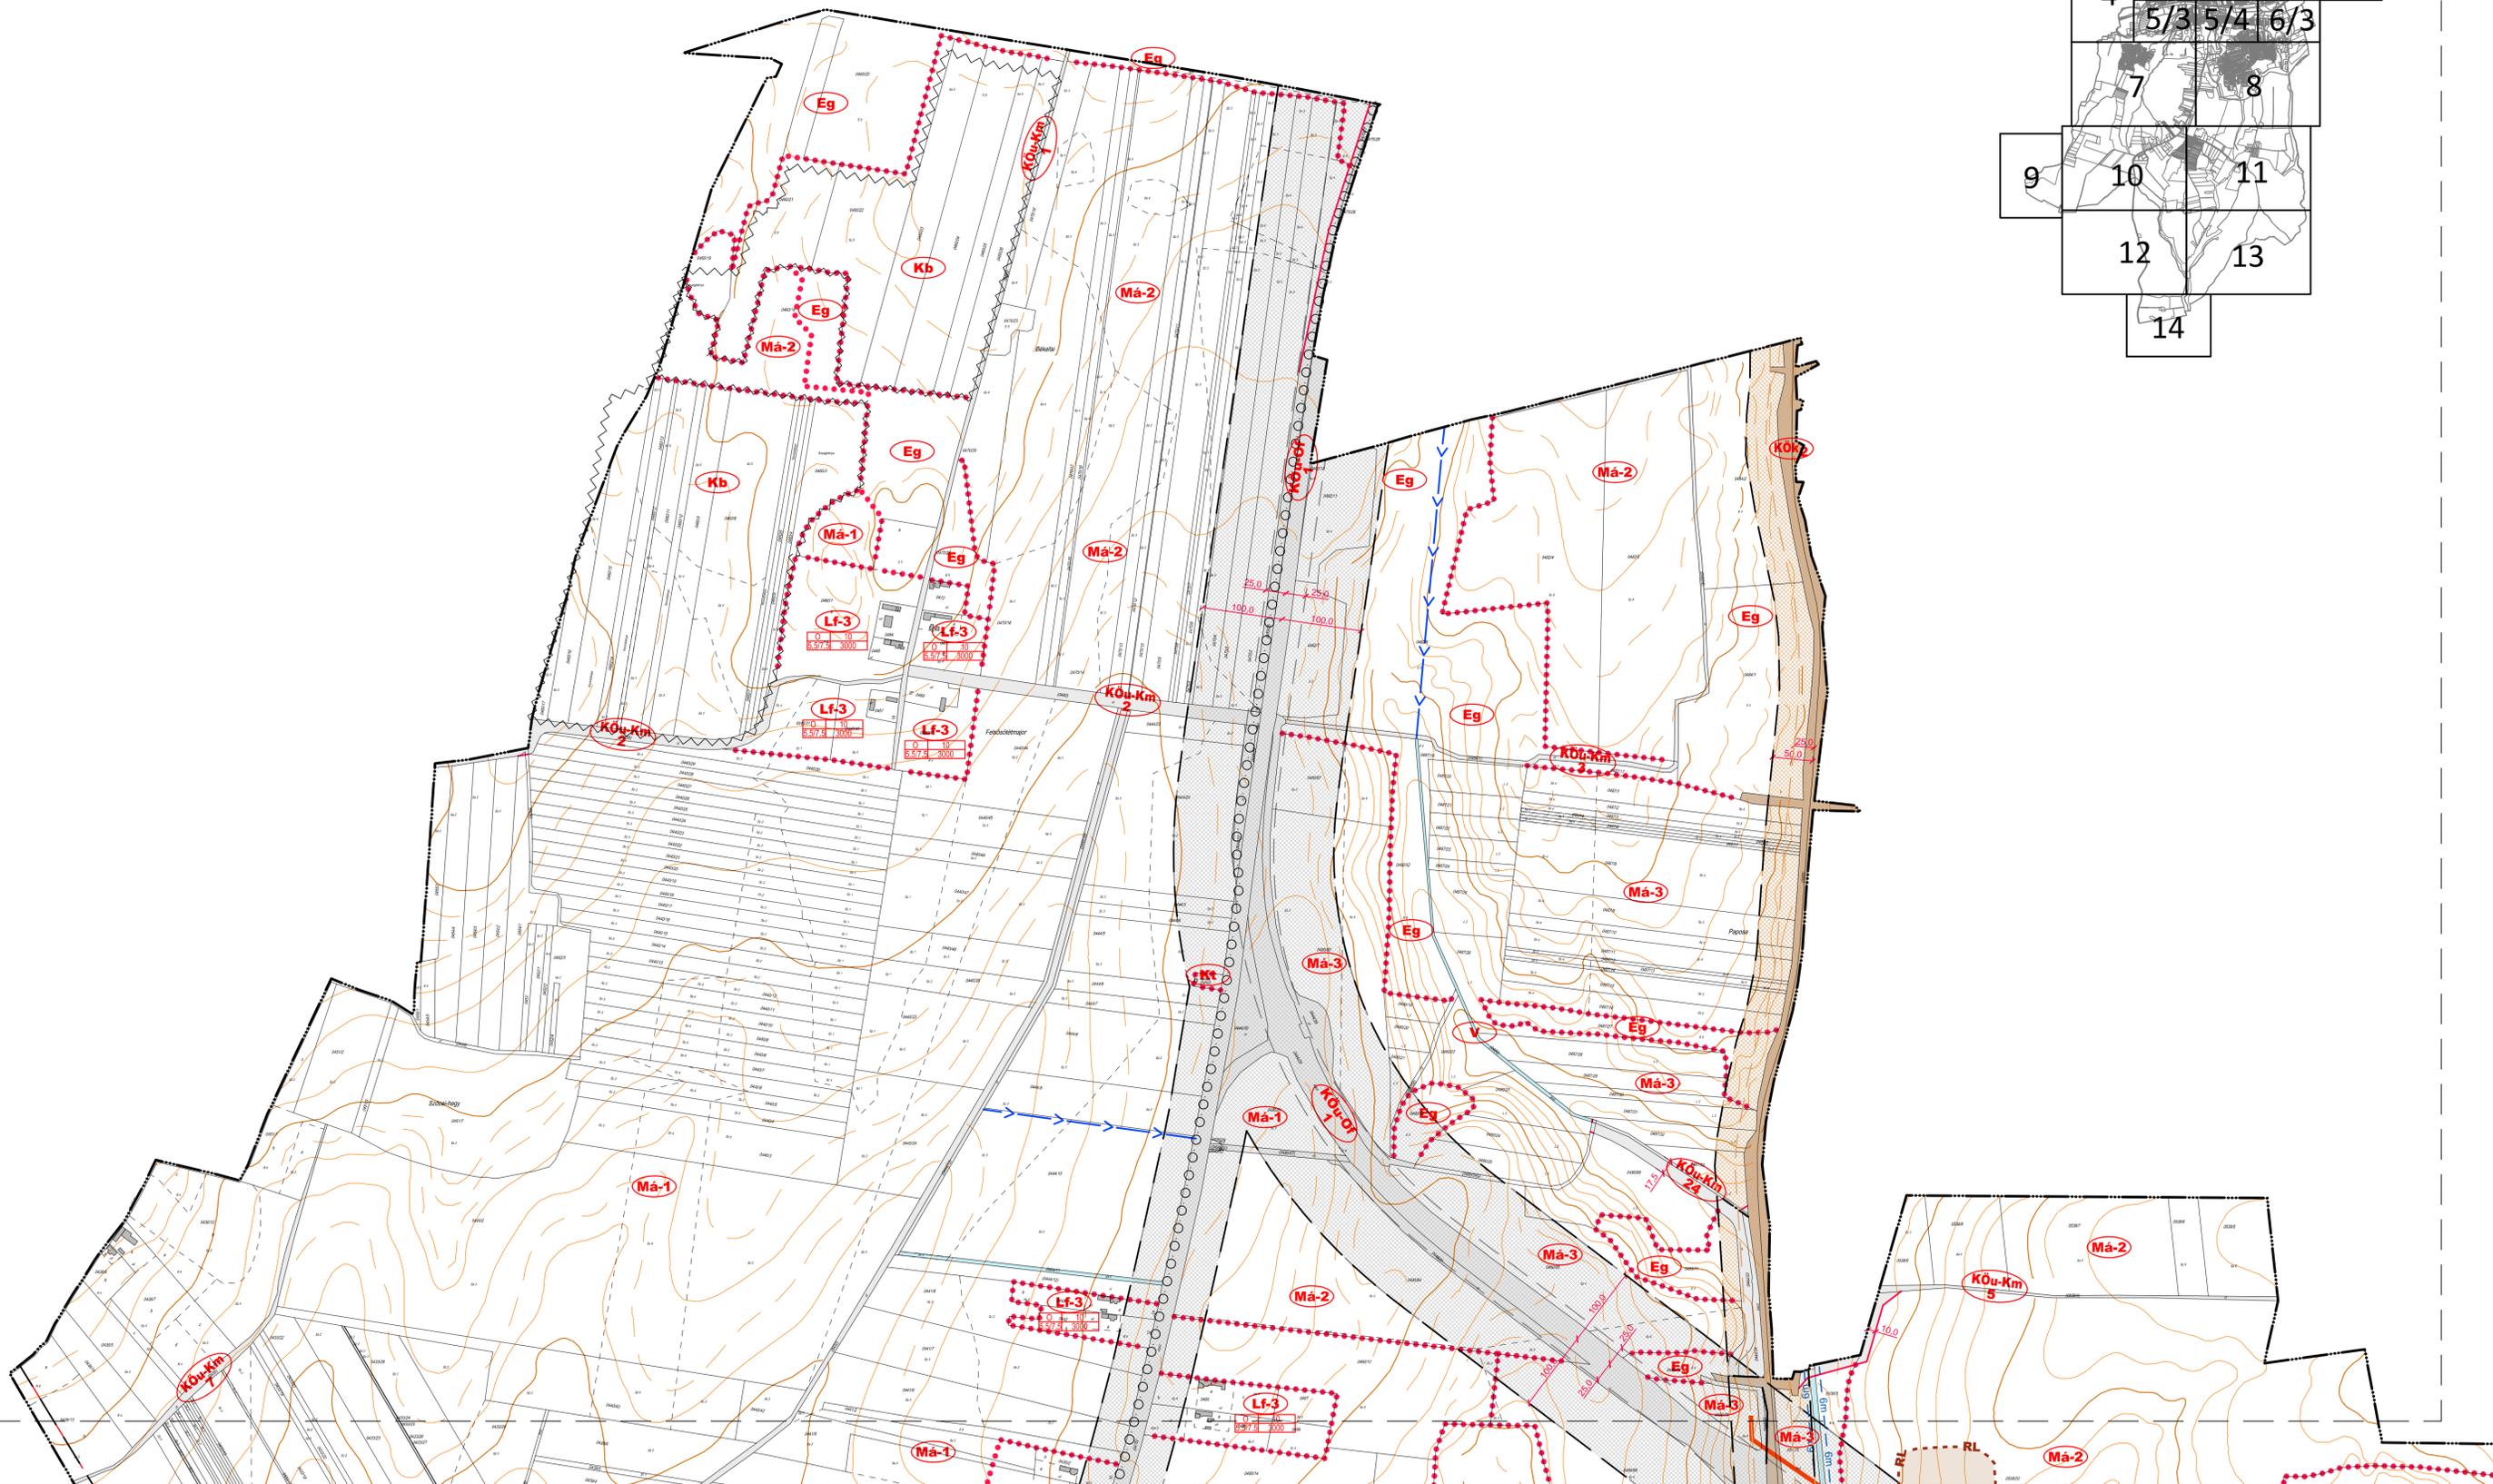


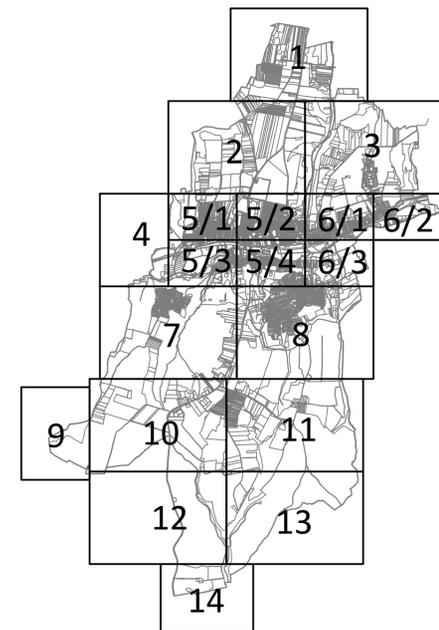


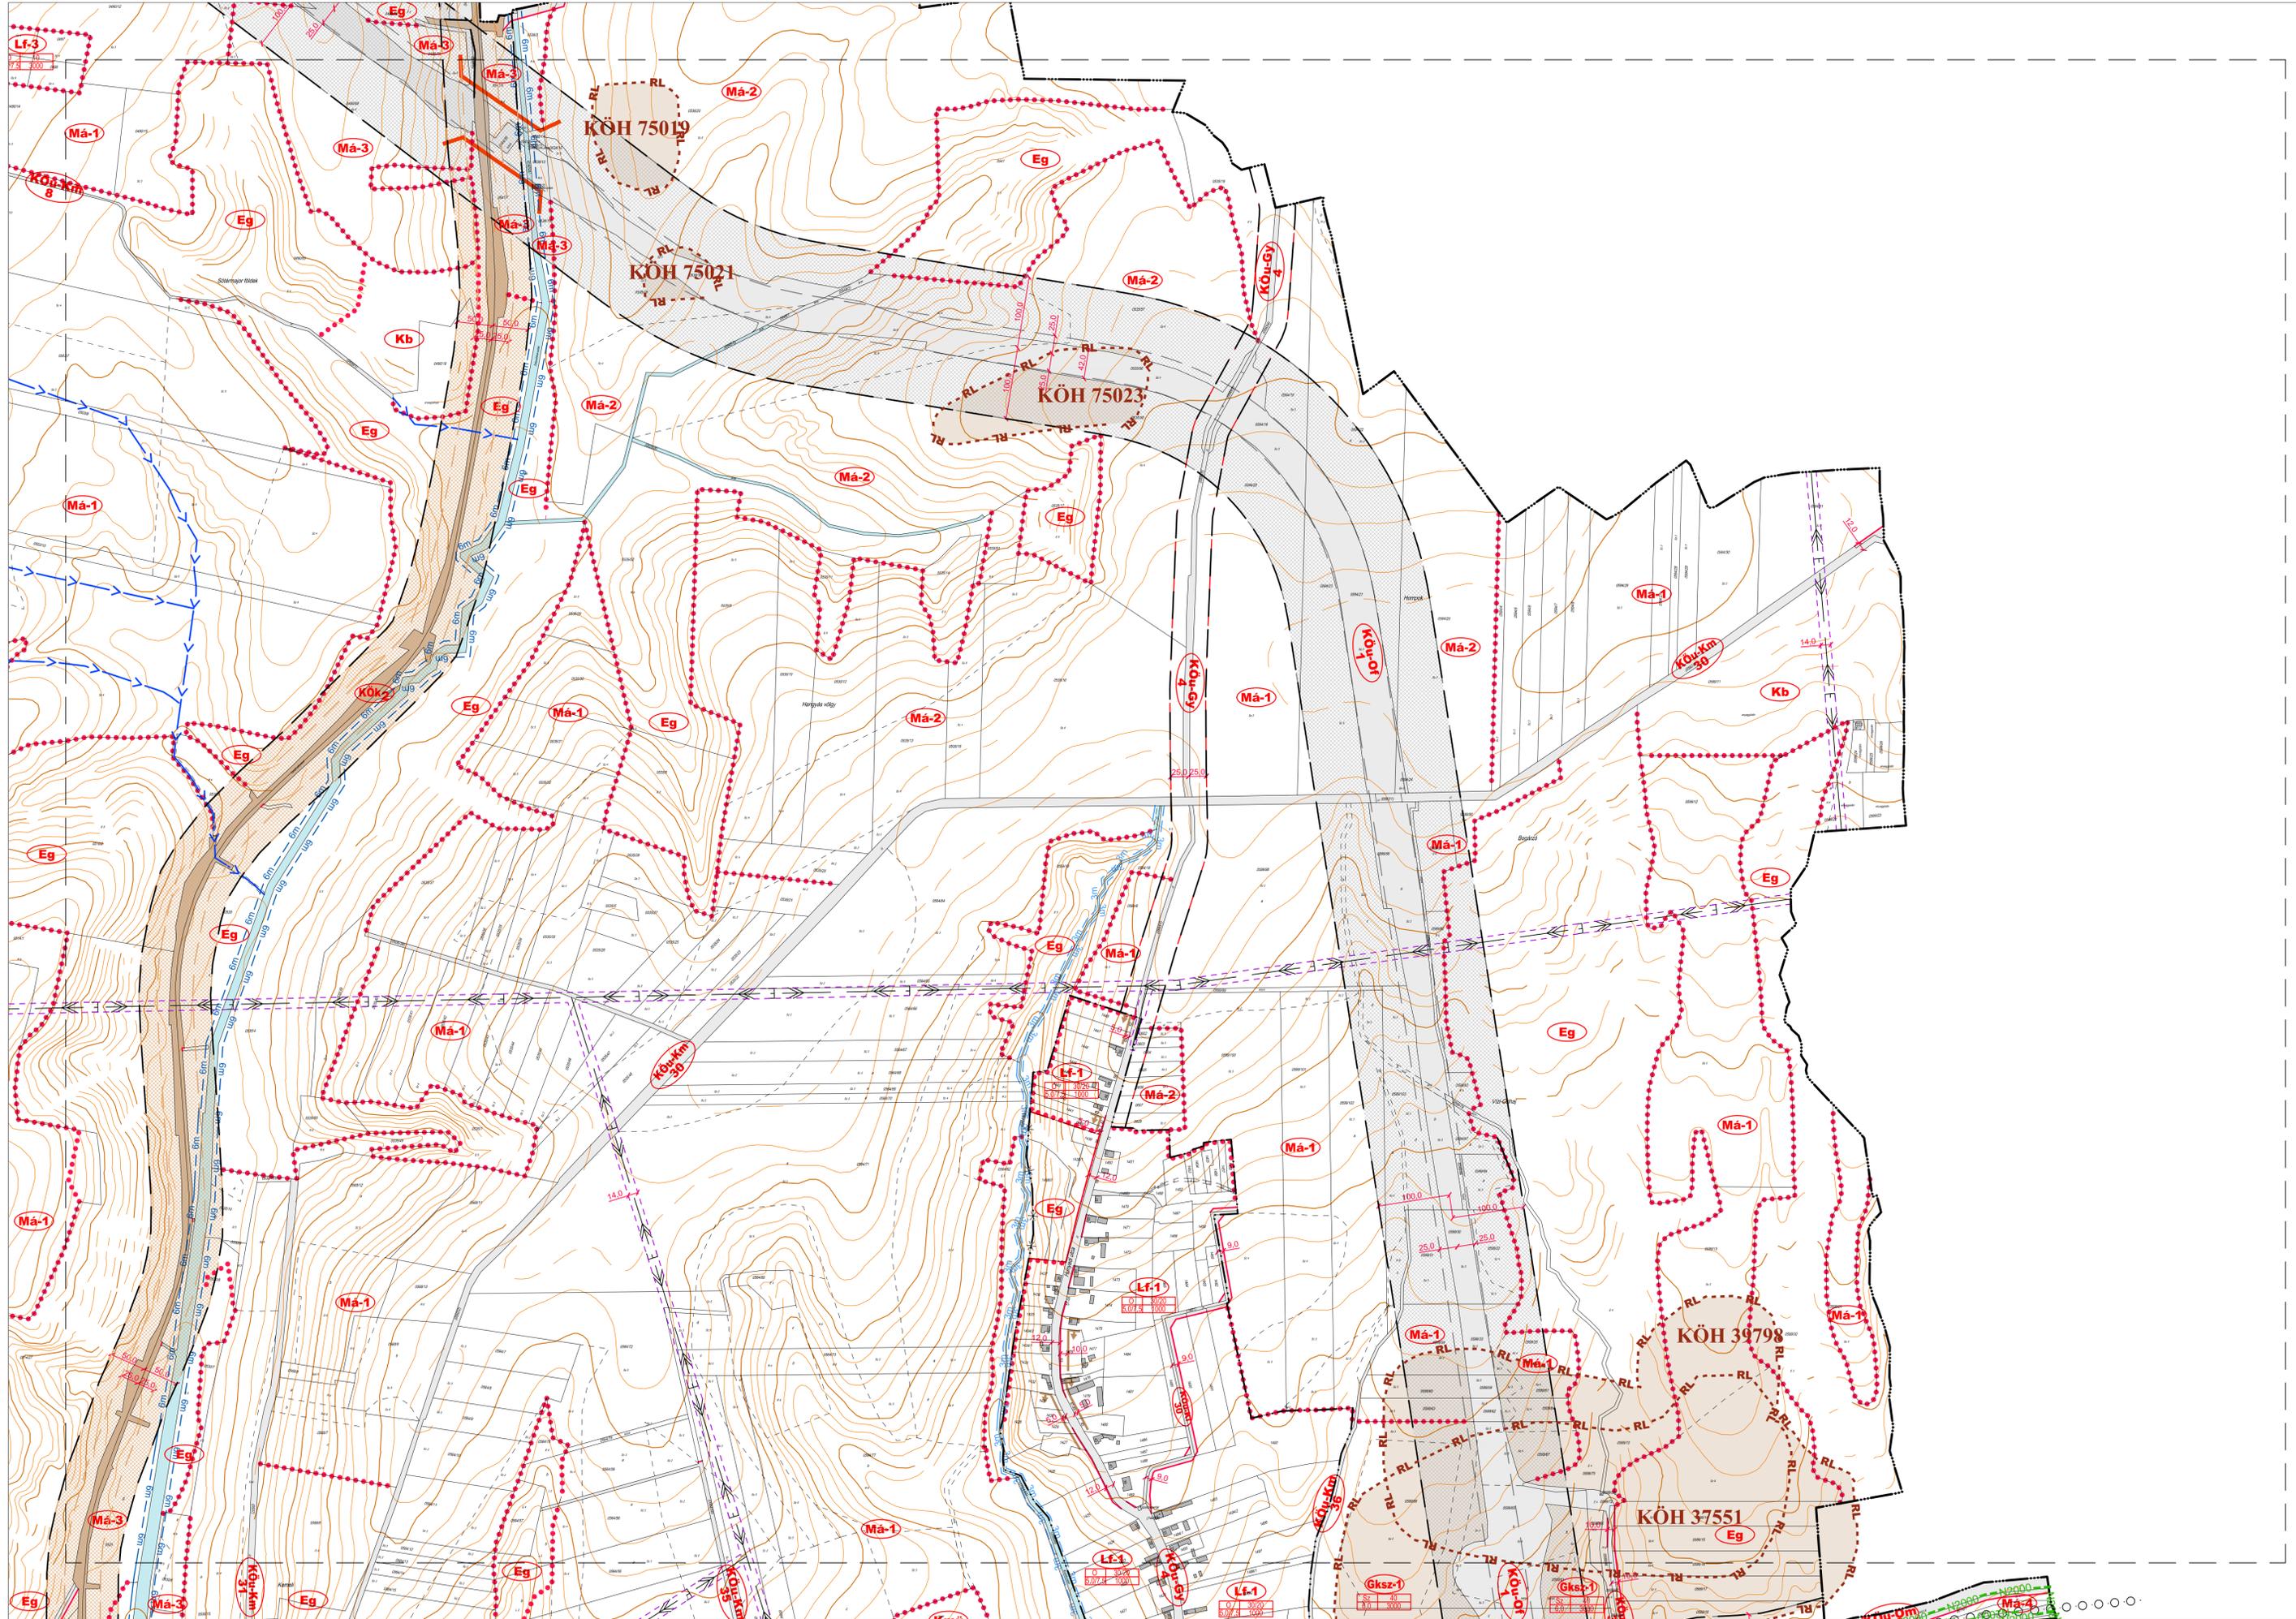




Hitelesítők: Gyarmati Antal polgármester Kovács Ildikó jegyző

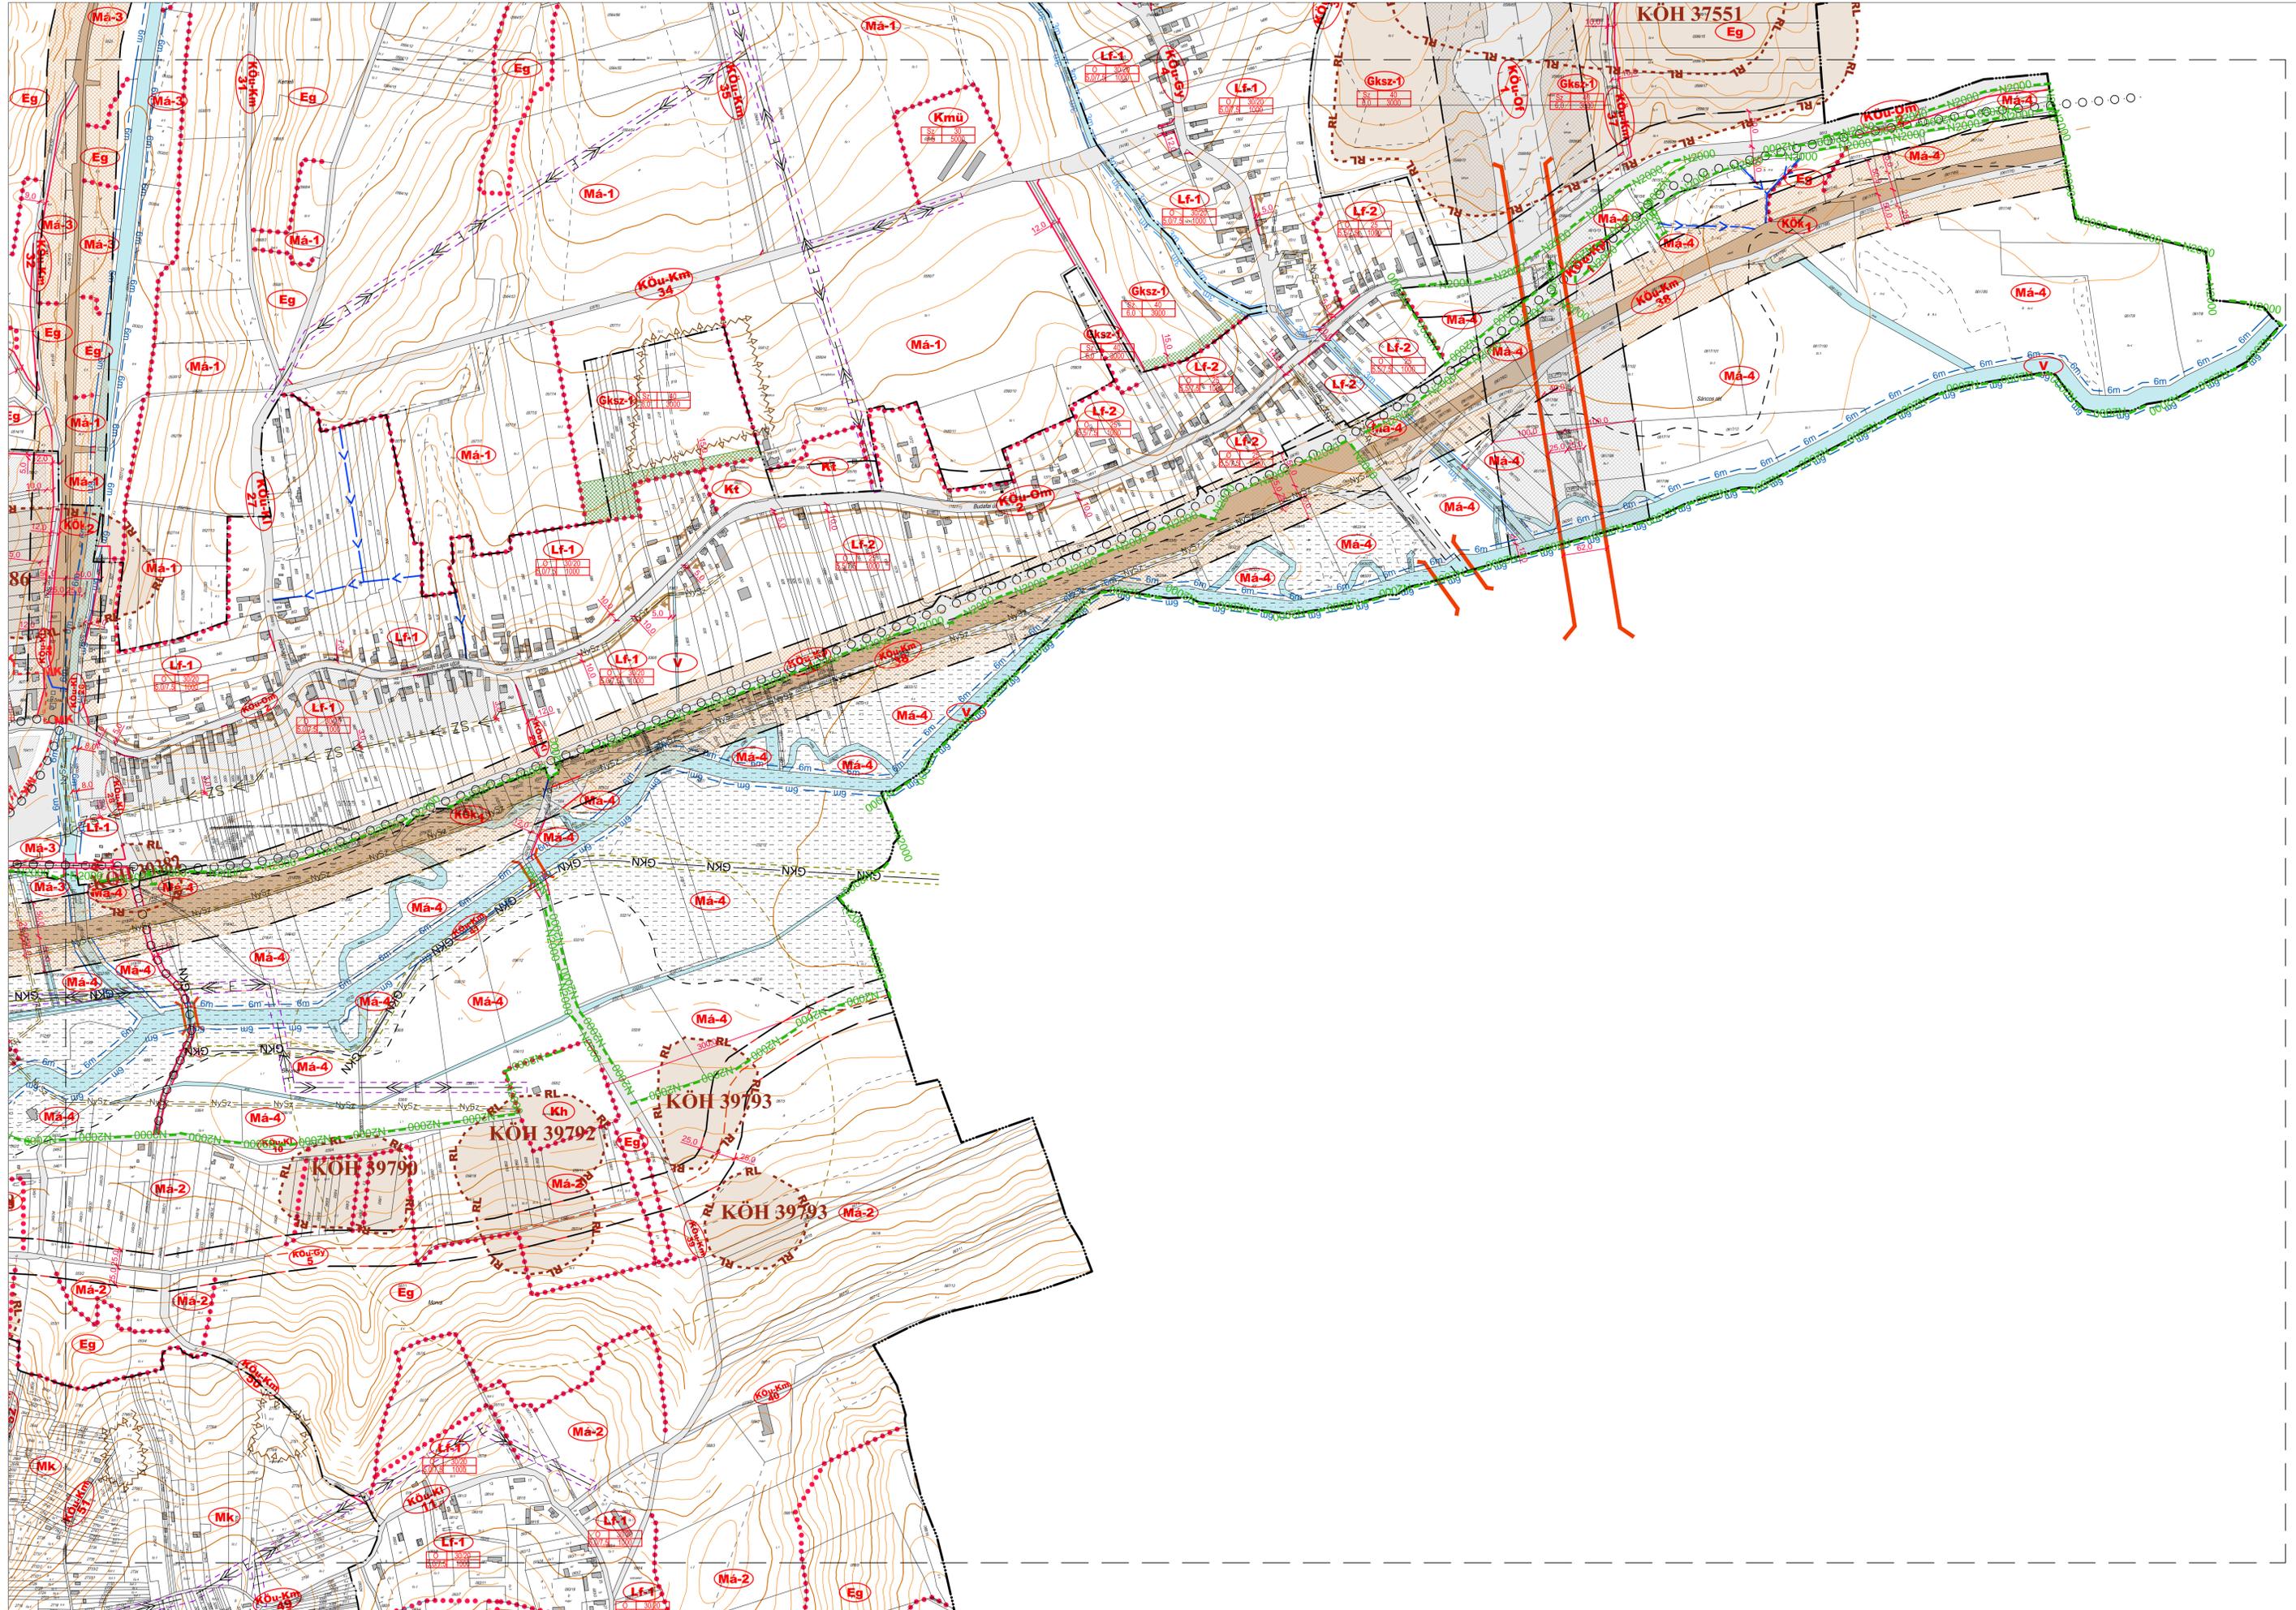


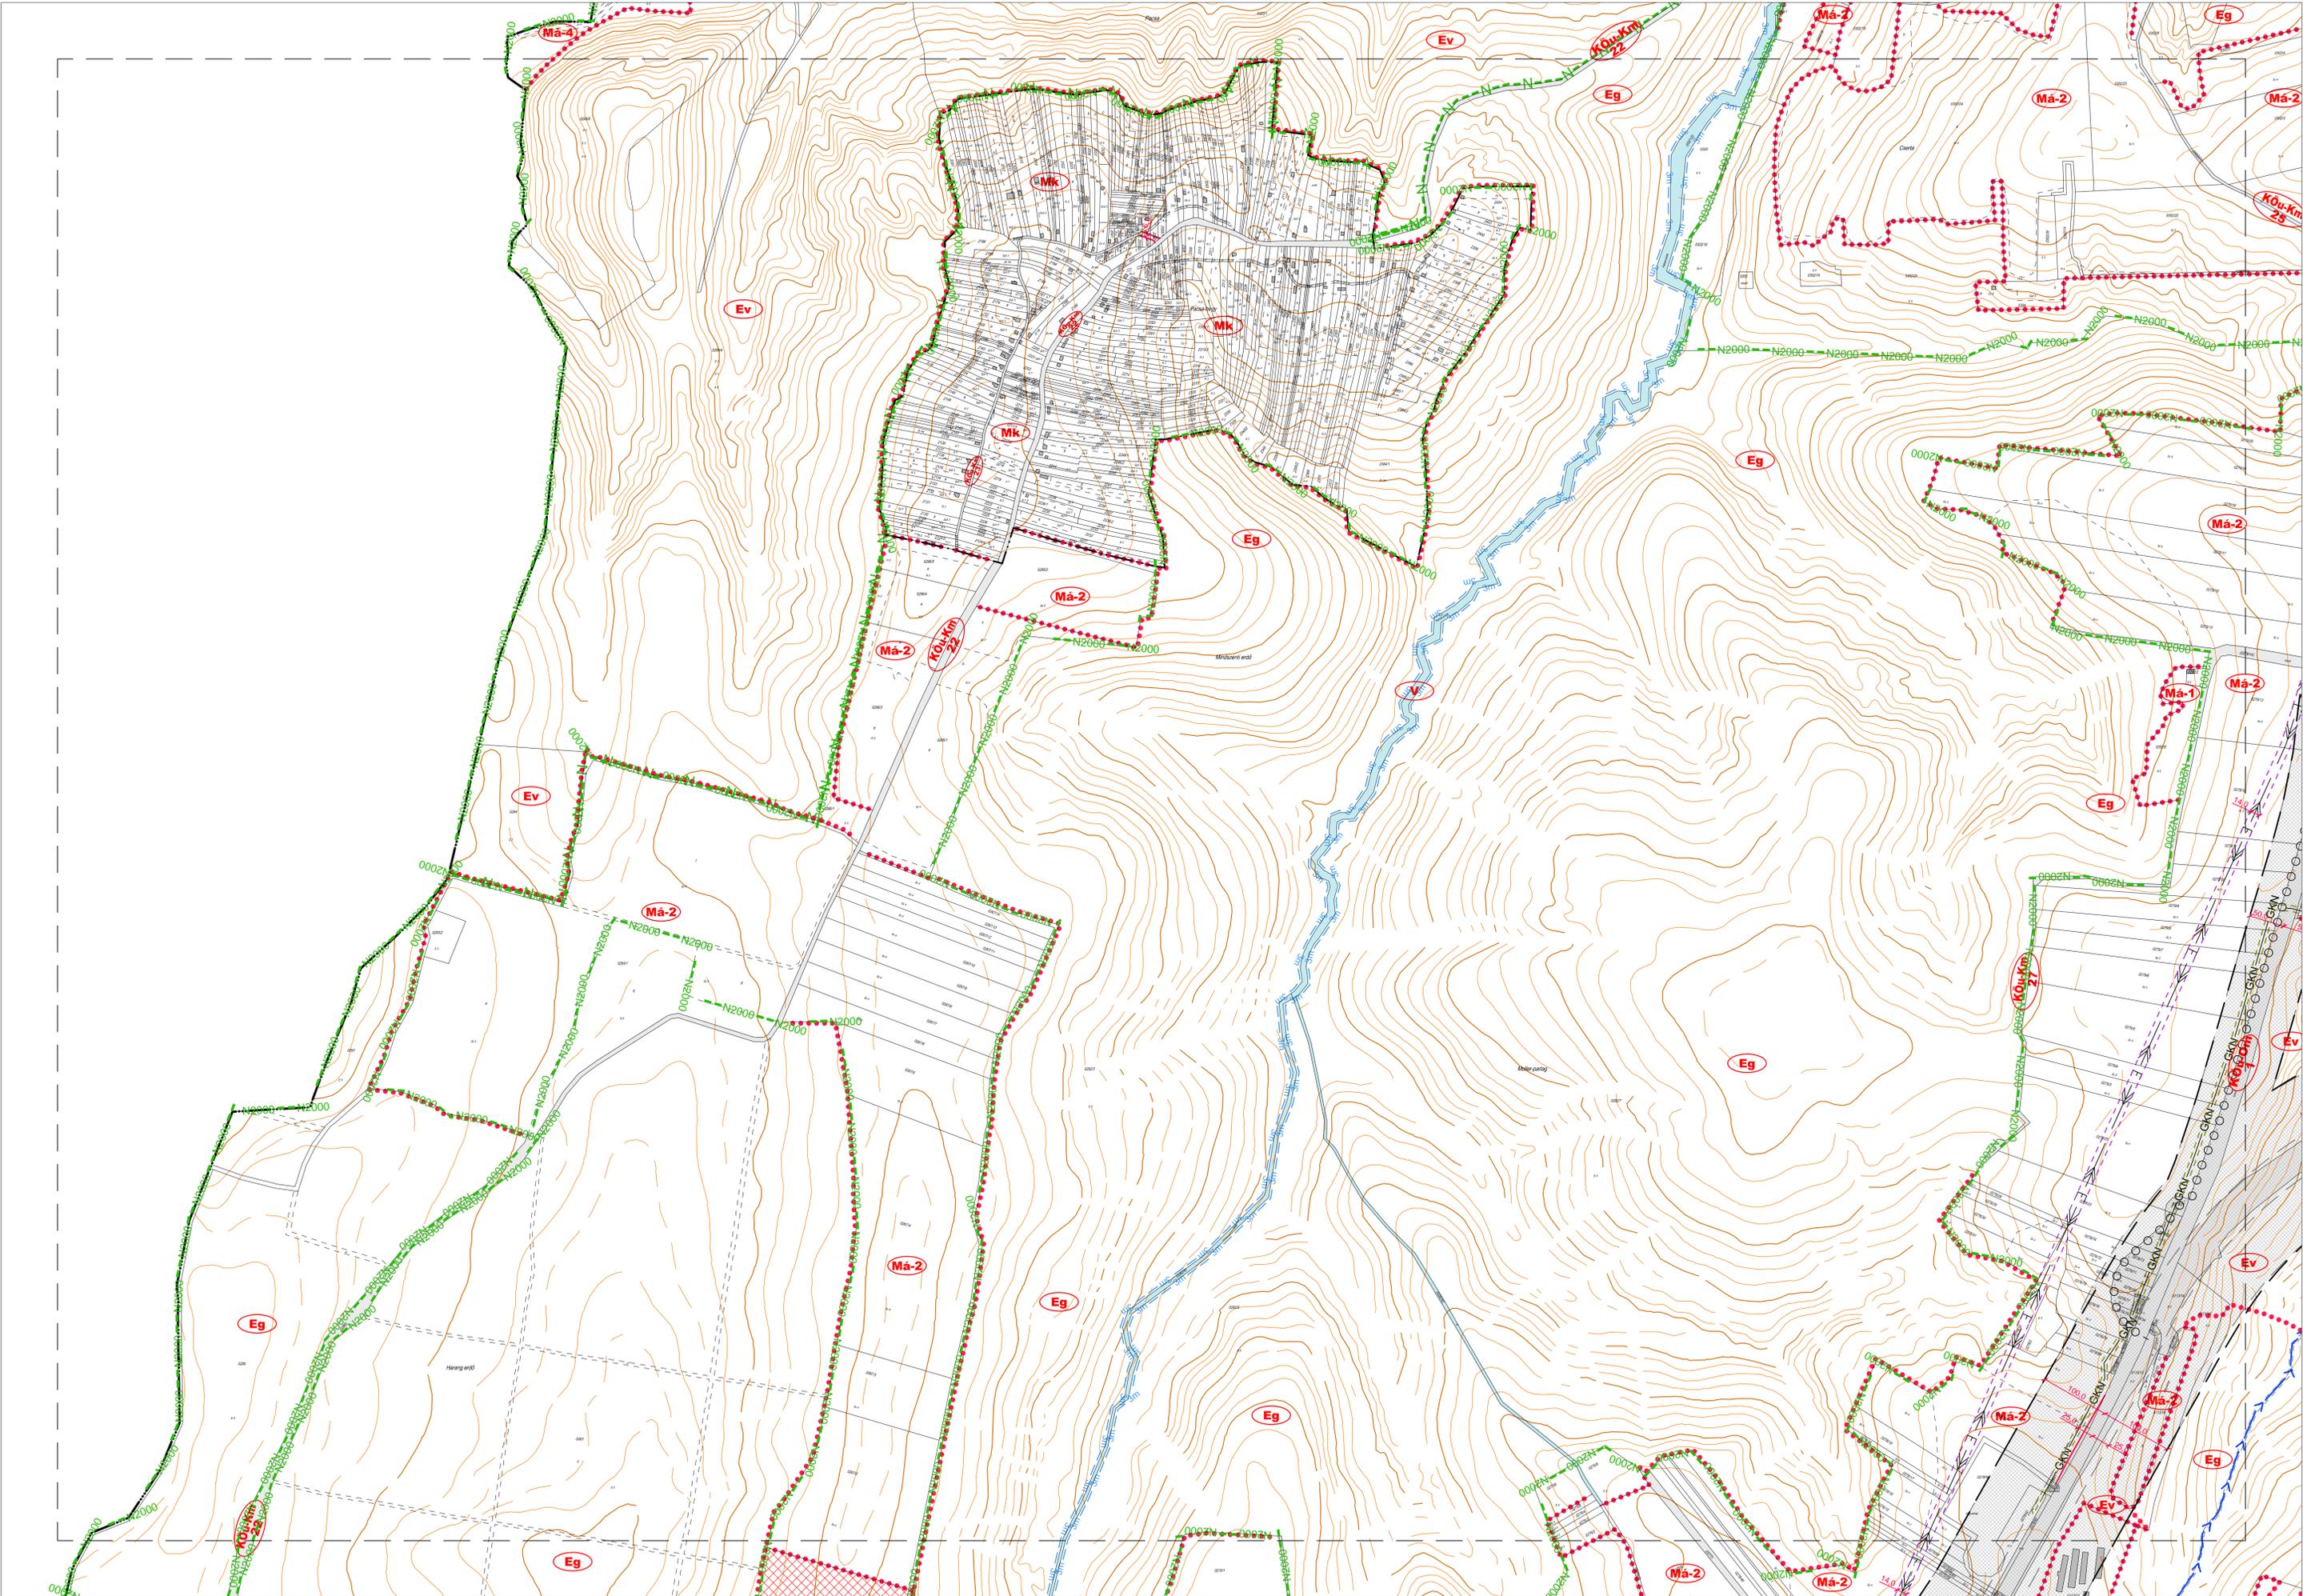


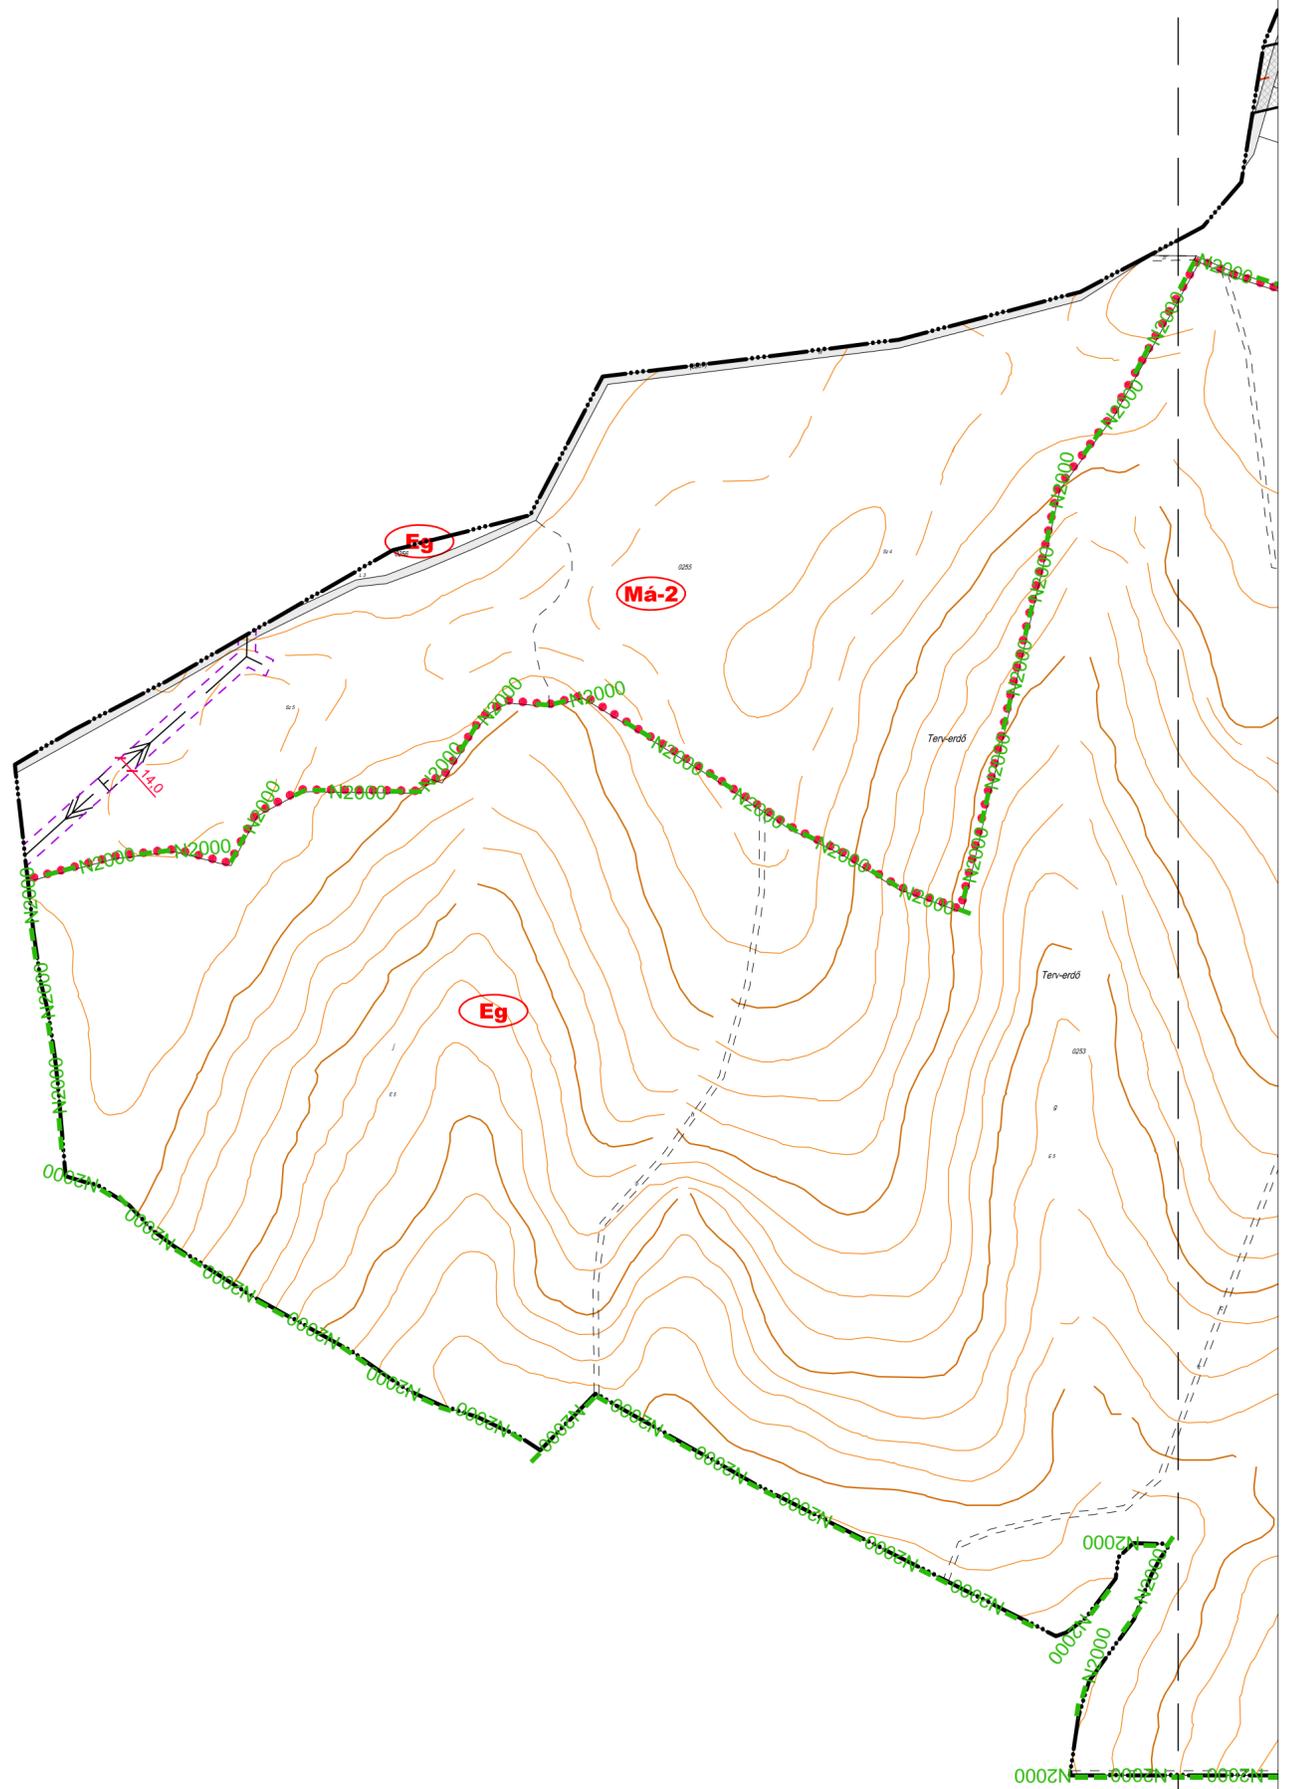

Hitelesítők: Gyarmati Antal polgármester Kovács Ildikó jegyző

1. melléklet Zalalövő Város Önkormányzat 2/2015. (II.17.) önkormányzati rendelethez
Módosítva a 7/2023. (V.02.) rendelettel

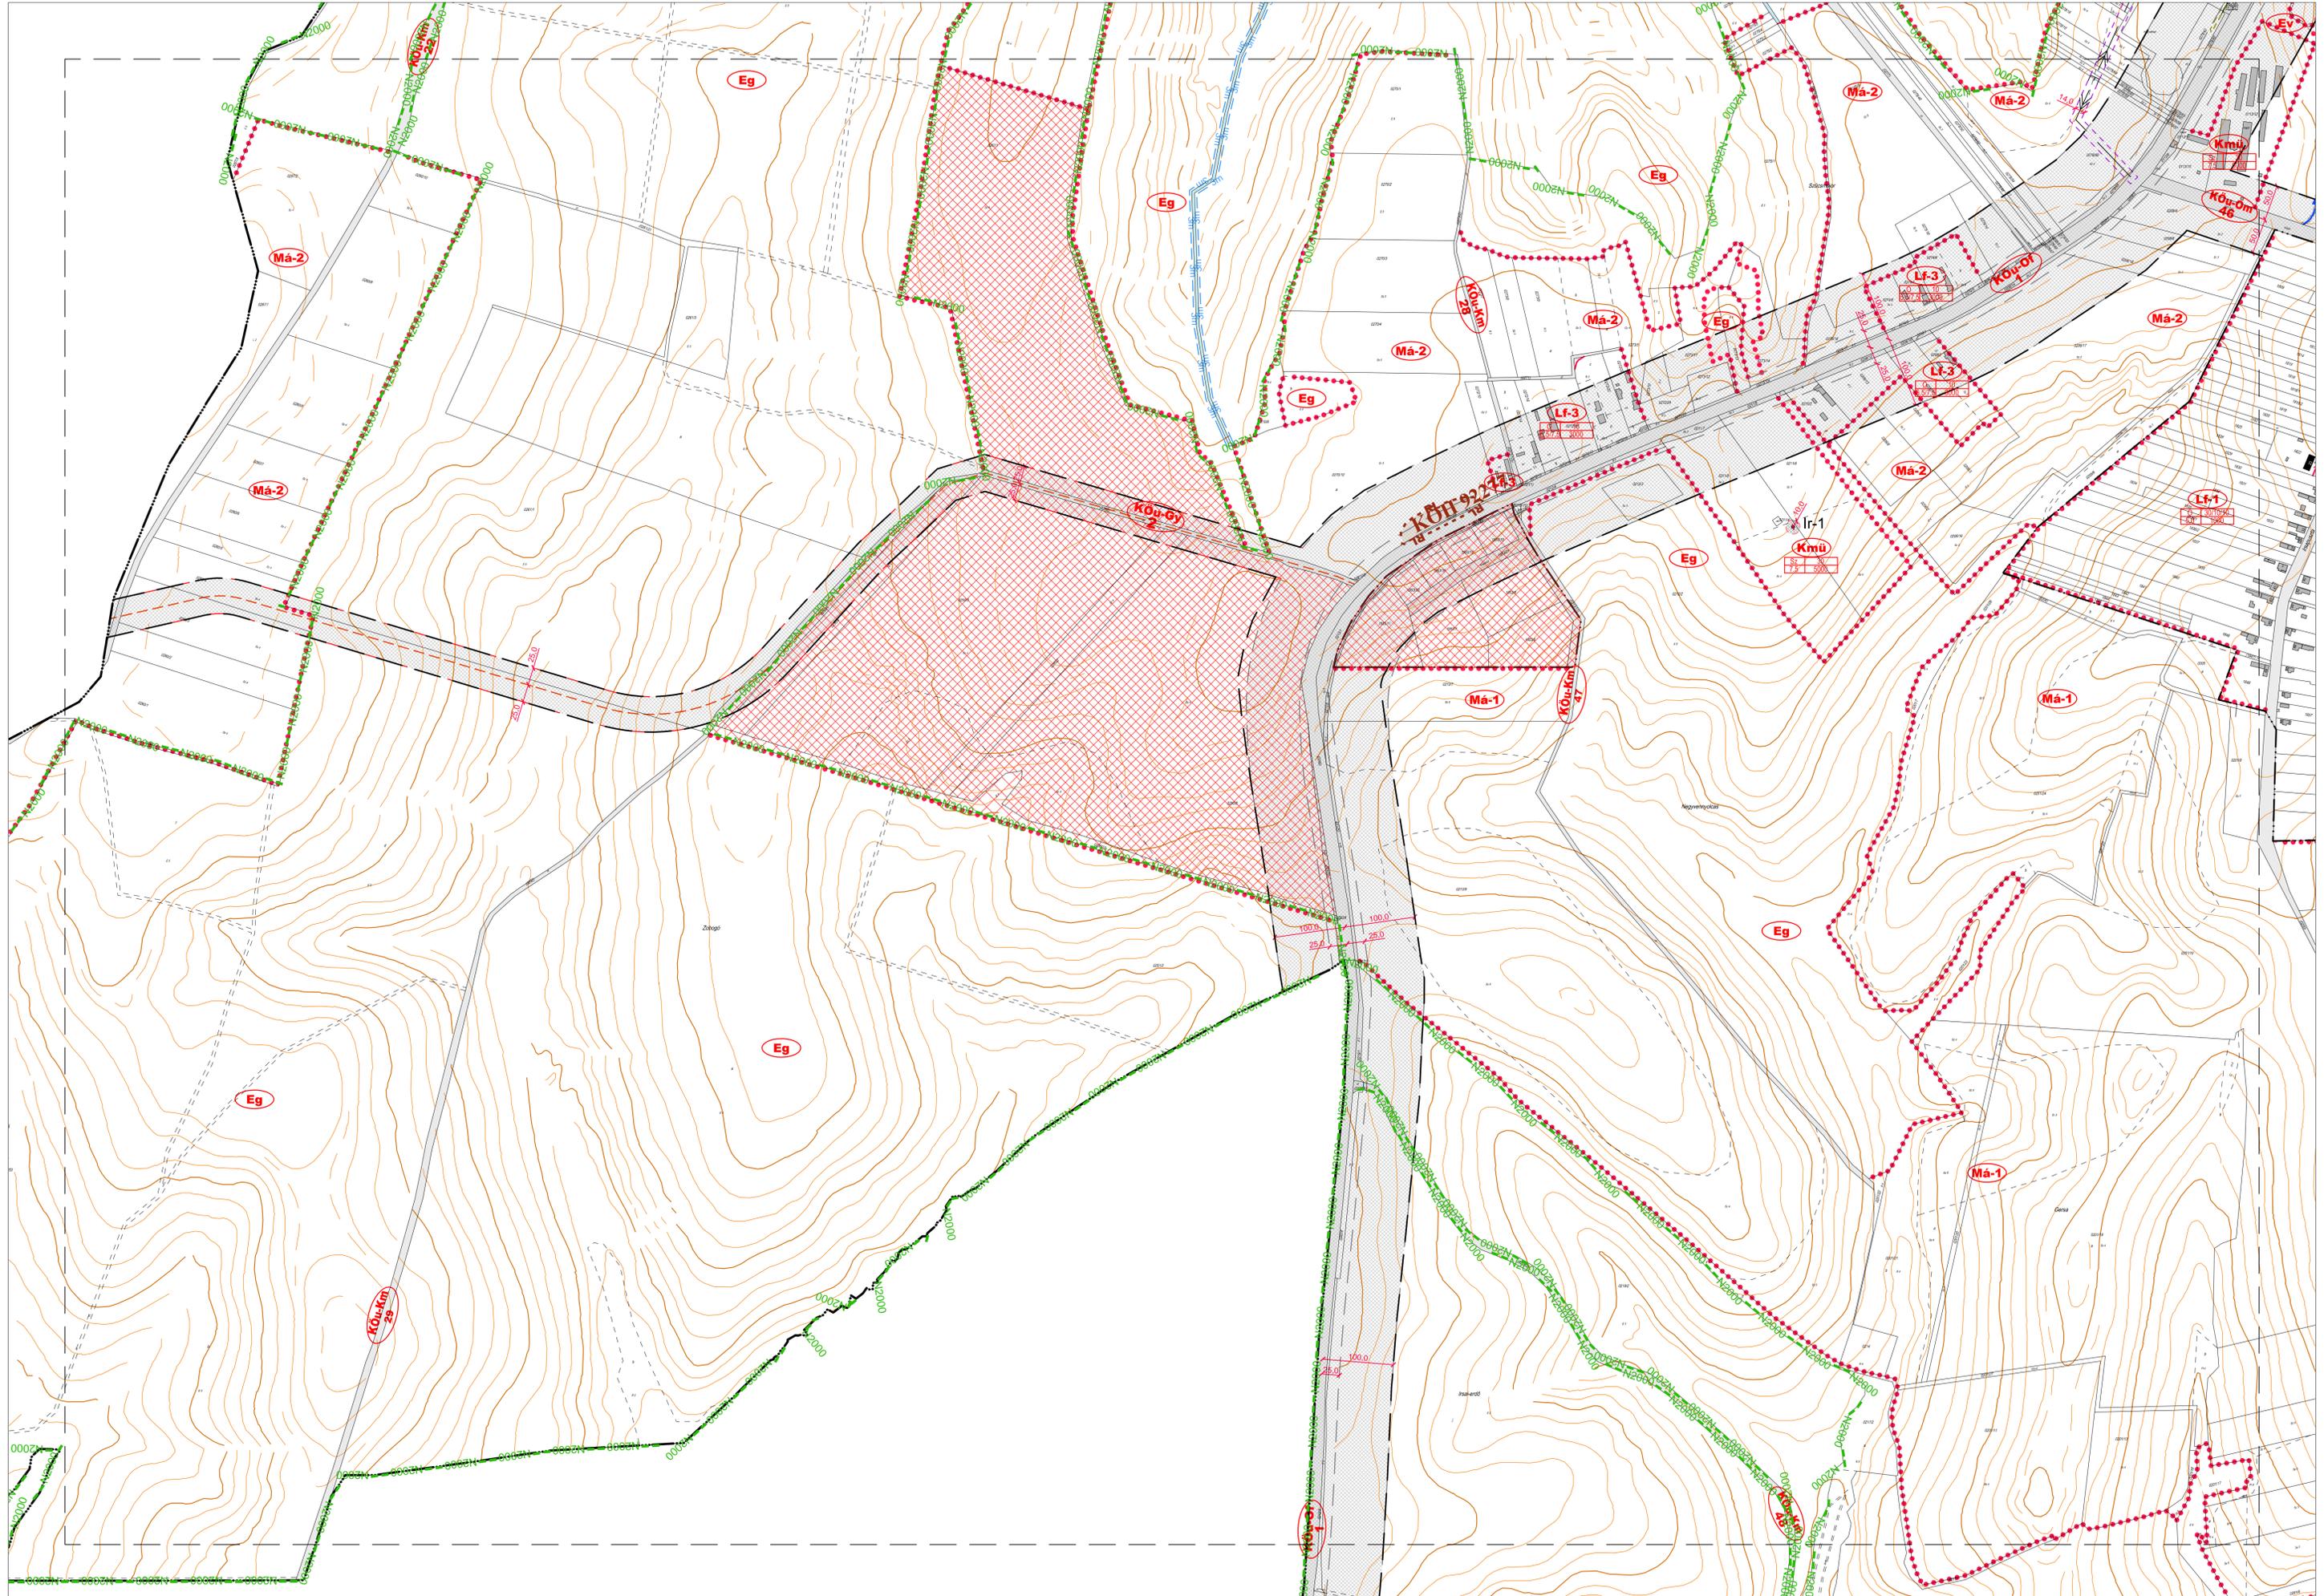

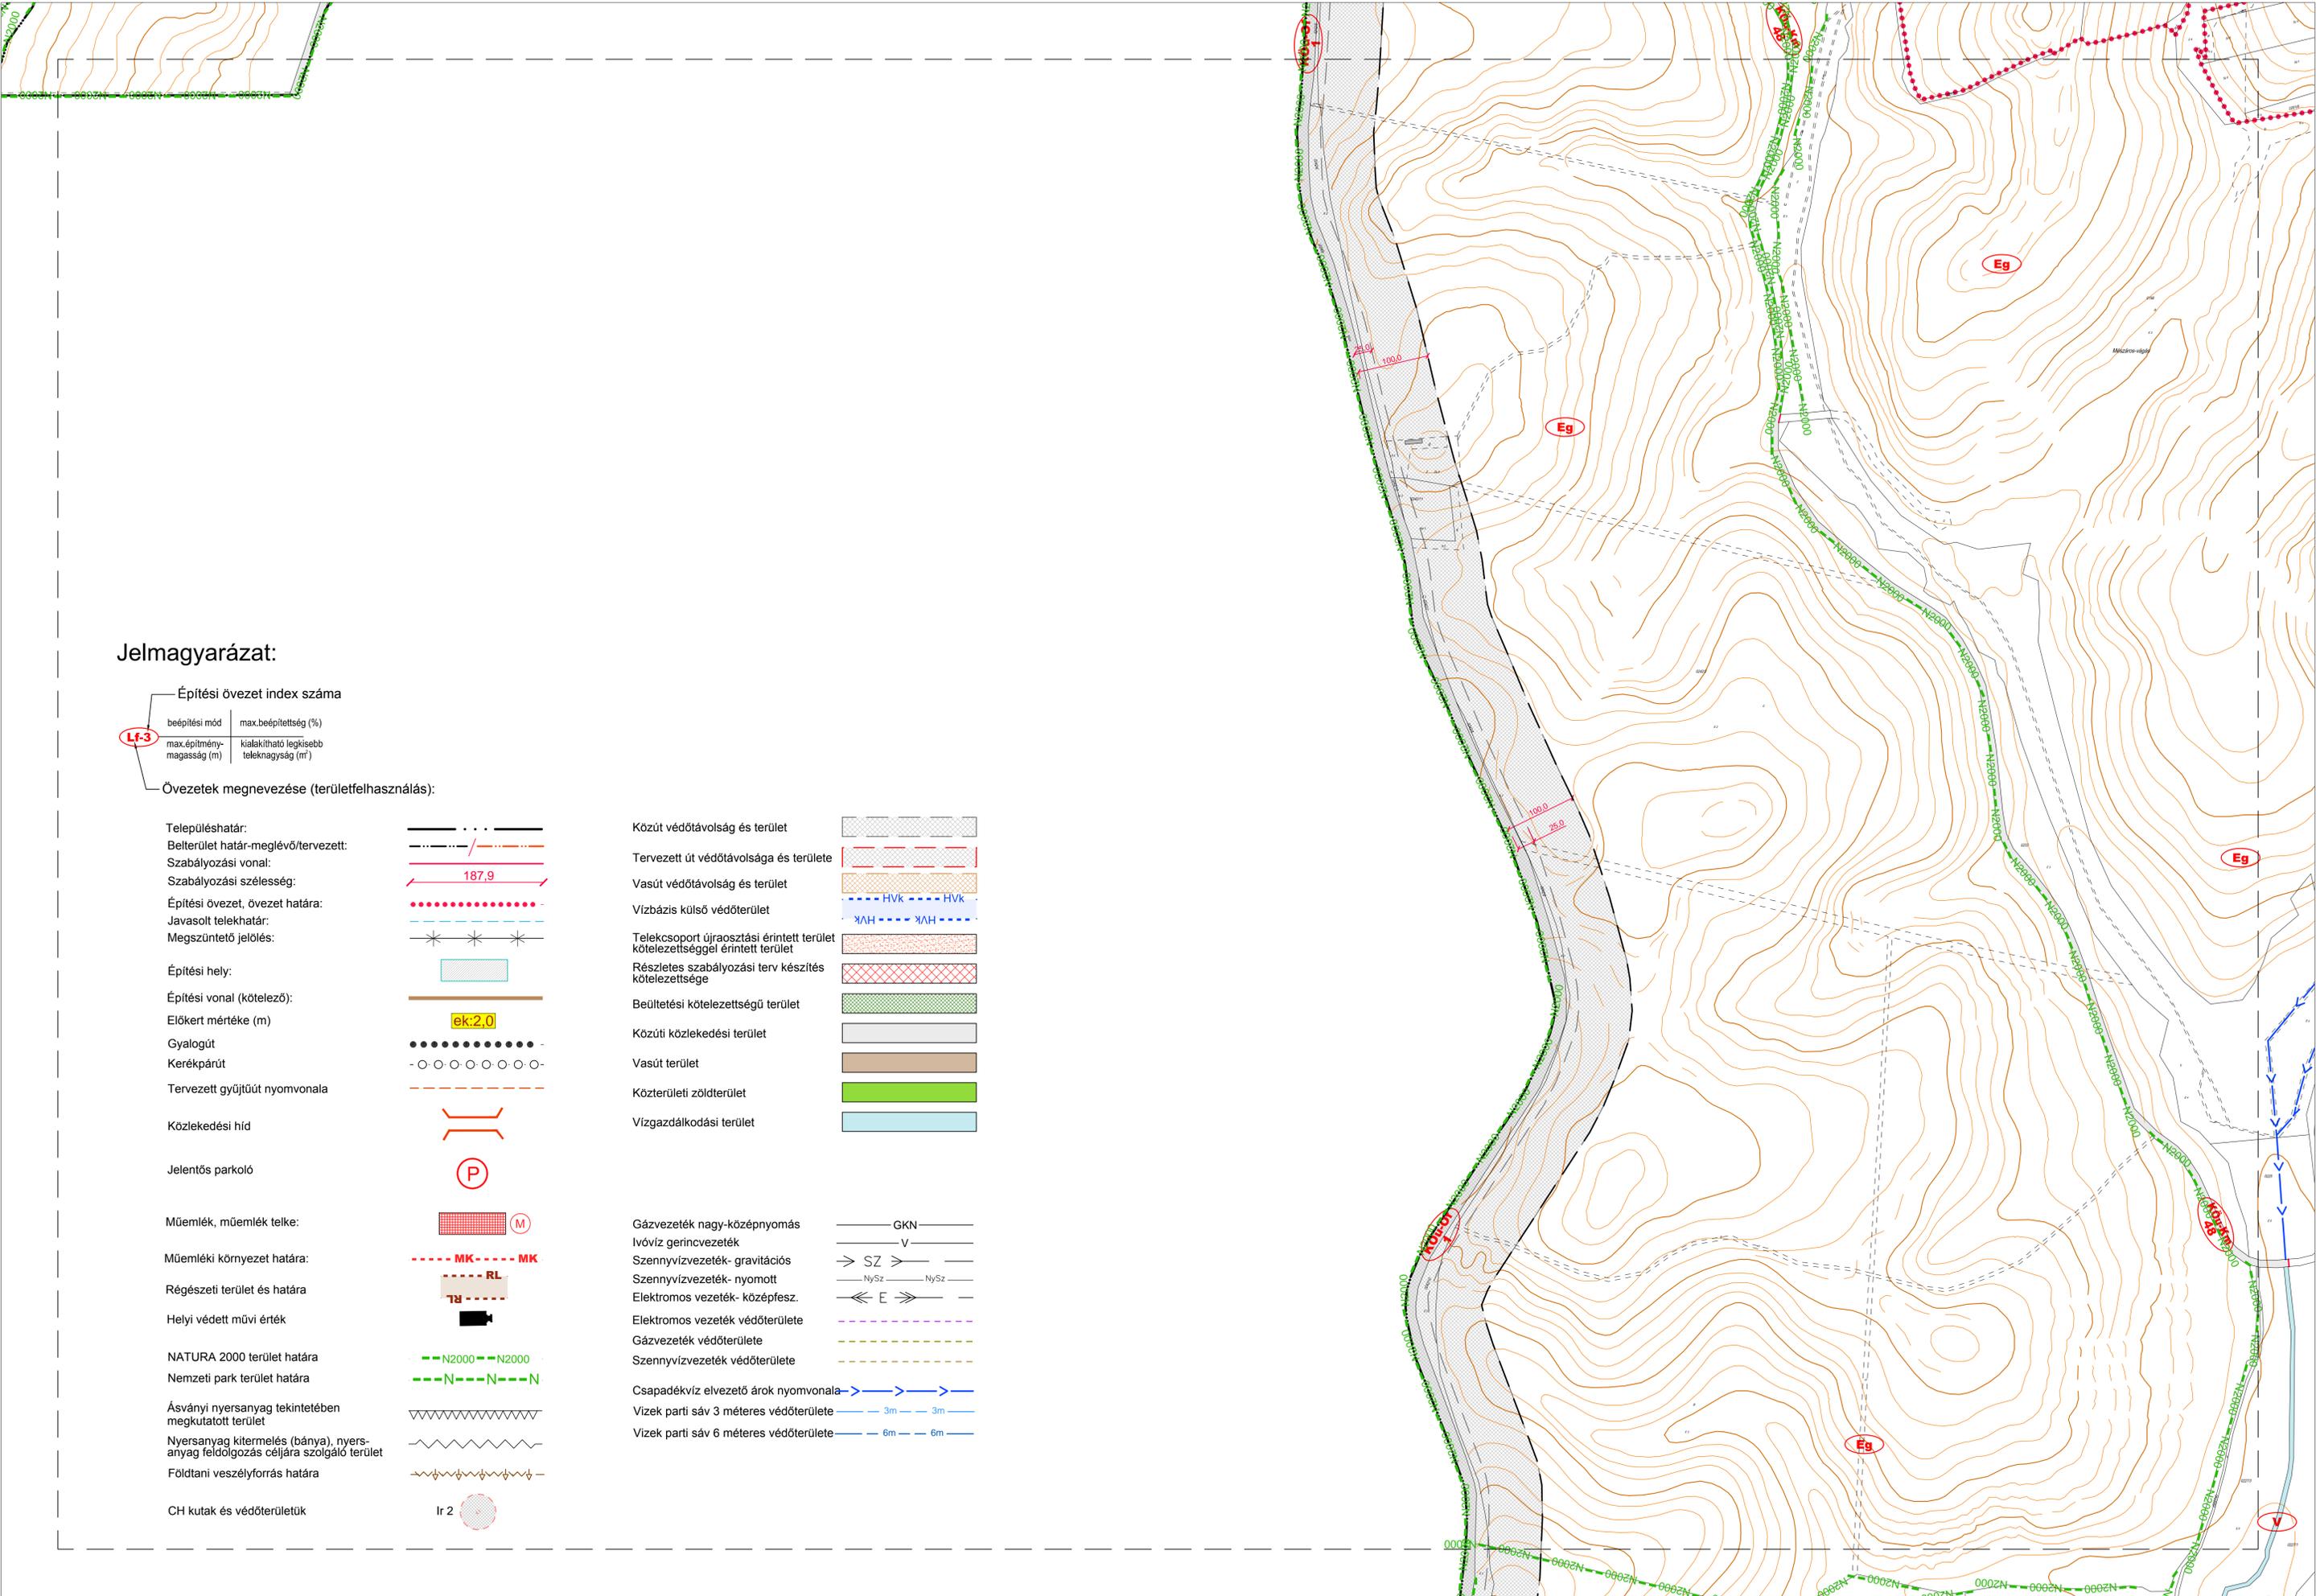

Jelmagyarázat:

Építési övezet index száma	
beépítési mód	max.beépítettség (%)
max.építmény-magasság (m)	kialakítható legkisebb teleknagyság (m ²)
Lf-3	

Övezetek megnevezése (területfelhasználás):

Településhatár:	
Belterület határ-meglévő/tervezett:	
Szabályozási vonal:	
Szabályozási szélesség:	
Építési övezet, övezet határa:	
Javasolt telekhatár:	
Megszüntető jelölés:	
Építési hely:	
Építési vonal (kötelező):	
Előkert mértéke (m)	
Gyalogút	
Kerékpárút	
Tervezett gyűjtőút nyomvonala	
Közlekedési híd	
Jelentős parkoló	
Műemlék, műemlék telke:	
Műemléki környezet határa:	
Régészeti terület és határa	
Helyi védett művi érték	
NATURA 2000 terület határa	
Nemzeti park terület határa	
Ásványi nyersanyag tekintetében megkutató terület	
Nyersanyag kitermelés (bánya), nyersanyag feldolgozás céljára szolgáló terület	
Földtani veszélyforrás határa	
CH kutak és védőterületük	

Közút védőtávolság és terület	
Tervezett út védőtávolsága és területe	
Vasút védőtávolság és terület	
Vízbázis külső védőterület	
Telekcsoport újraosztási érintett terület kötelezettséggel érintett terület	
Részletes szabályozási terv készítés kötelezettsége	
Beültetési kötelezettségű terület	
Közúti közlekedési terület	
Vasút terület	
Közterületi zöldterület	
Vízgyűjtő terület	

Gázvezeték nagy-középnomás	
Ivóvíz gerincvezeték	
Szennyvízvezeték- gravitációs	
Szennyvízvezeték- nyomott	
Elektromos vezeték- középvez.	
Elektromos vezeték védőterülete	
Gázvezeték védőterülete	
Szennyvízvezeték védőterülete	
Csapadékvíz elvezető árok nyomvonala	
Vizek parti sáv 3 méteres védőterülete	
Vizek parti sáv 6 méteres védőterülete	

