



1 jelű mintakeresztmetszvény - KÖu-2, KÖu-3, KÖu-4

Országos mellékutak külterületi szakaszai

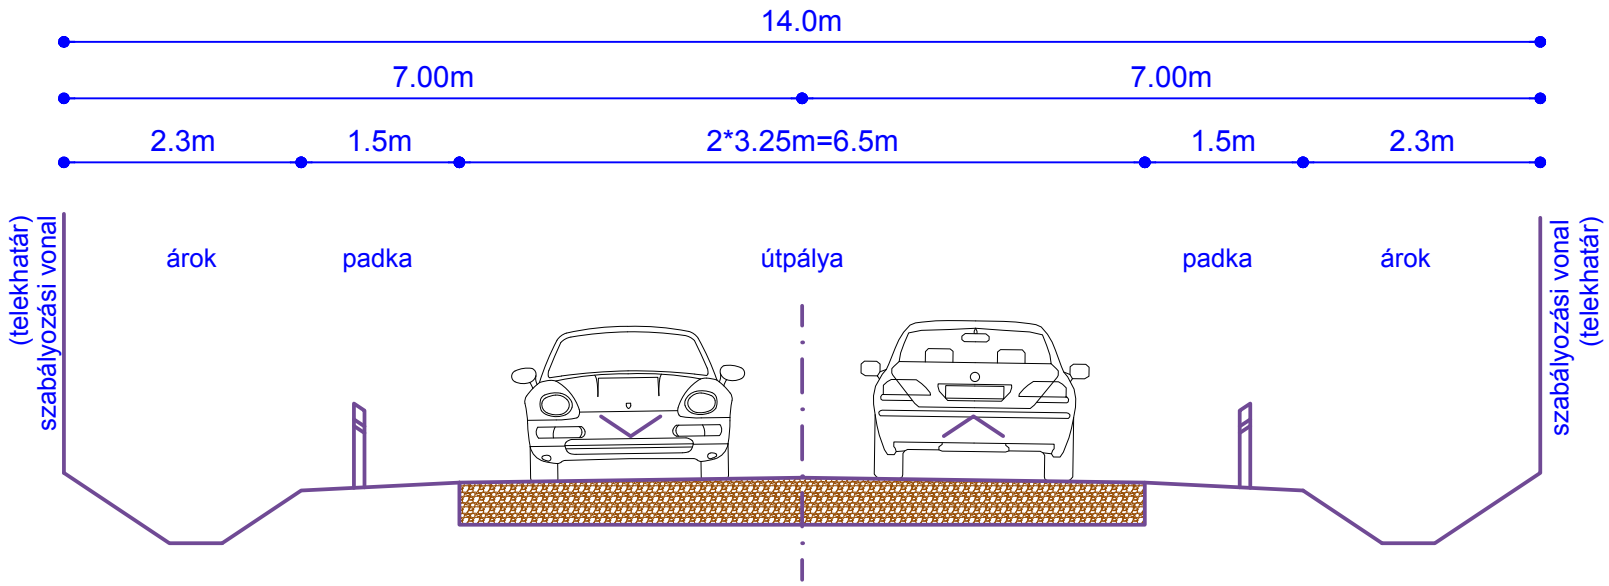

2 jelű mintakeresztmetszvény KÖu-2

Országos mellékutak belterületi szakaszai

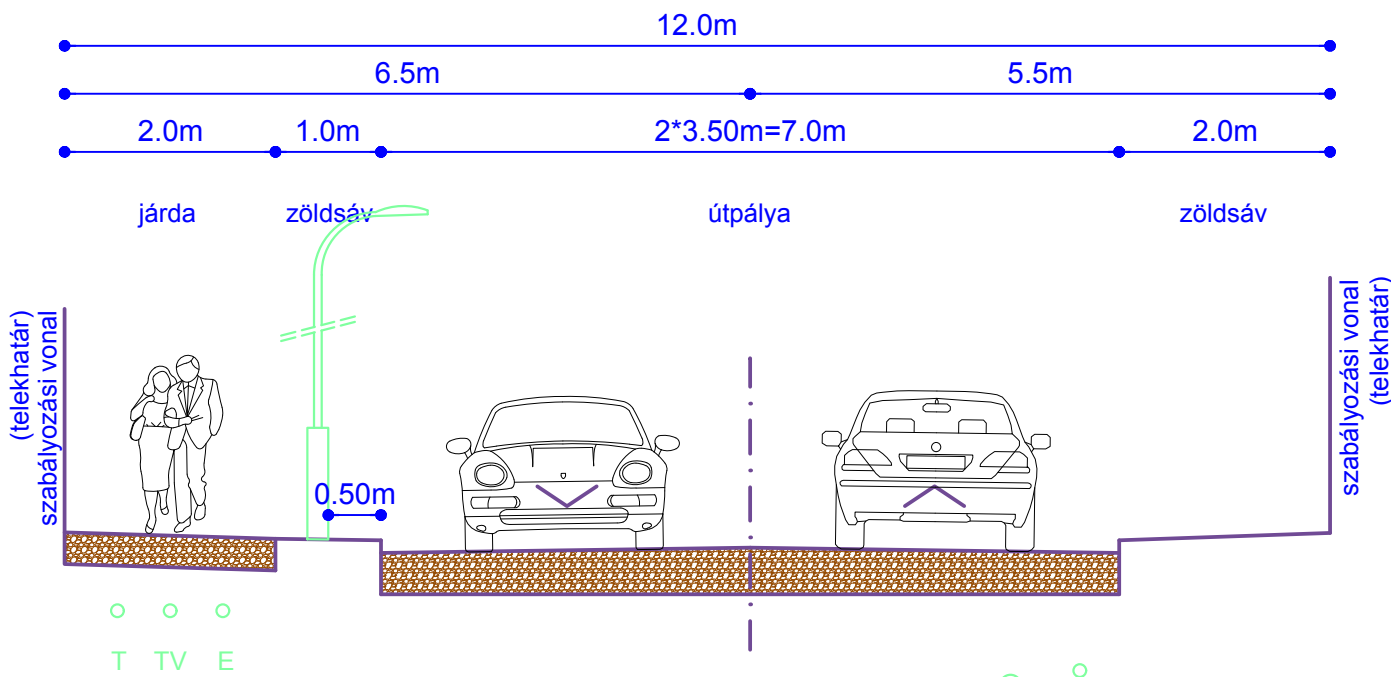


Jelmagyarázat:

- V vízvezeték
Sz szennyvízcsatorna
Cs csapadékcatorna
Gf gázvezeték
T telefon földkábel
TV televízió földkábel
E elektromos földkábel


3 jelű mintakeresztmetszvény KÖu-3

Országos mellékutak belterületi szakasza

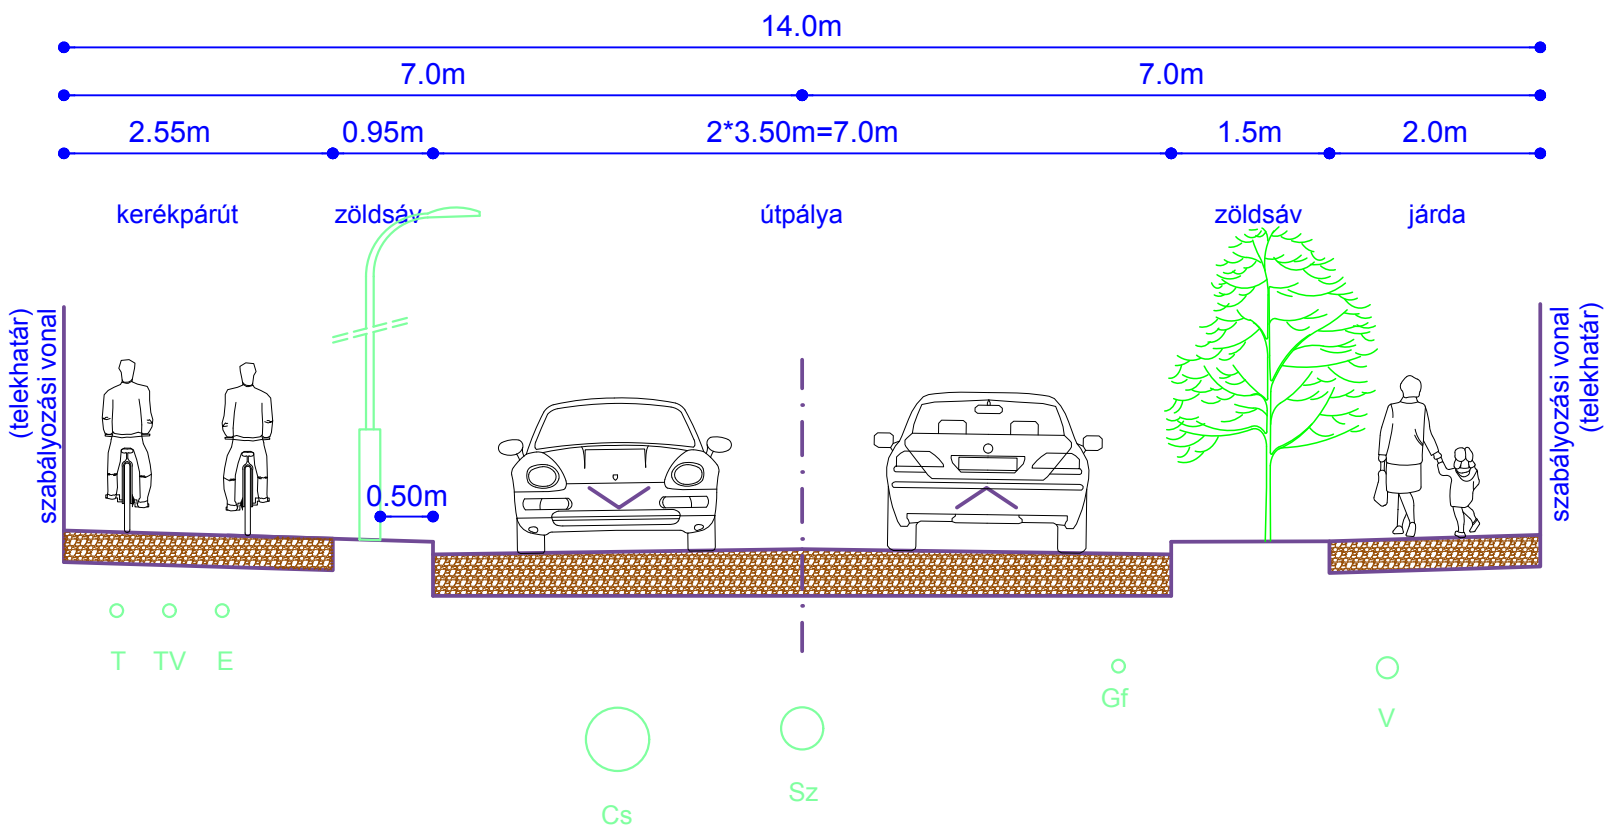


4 jelű mintakeresztszelvény KÖu-4

Országos mellékutak belterületi szakaszai

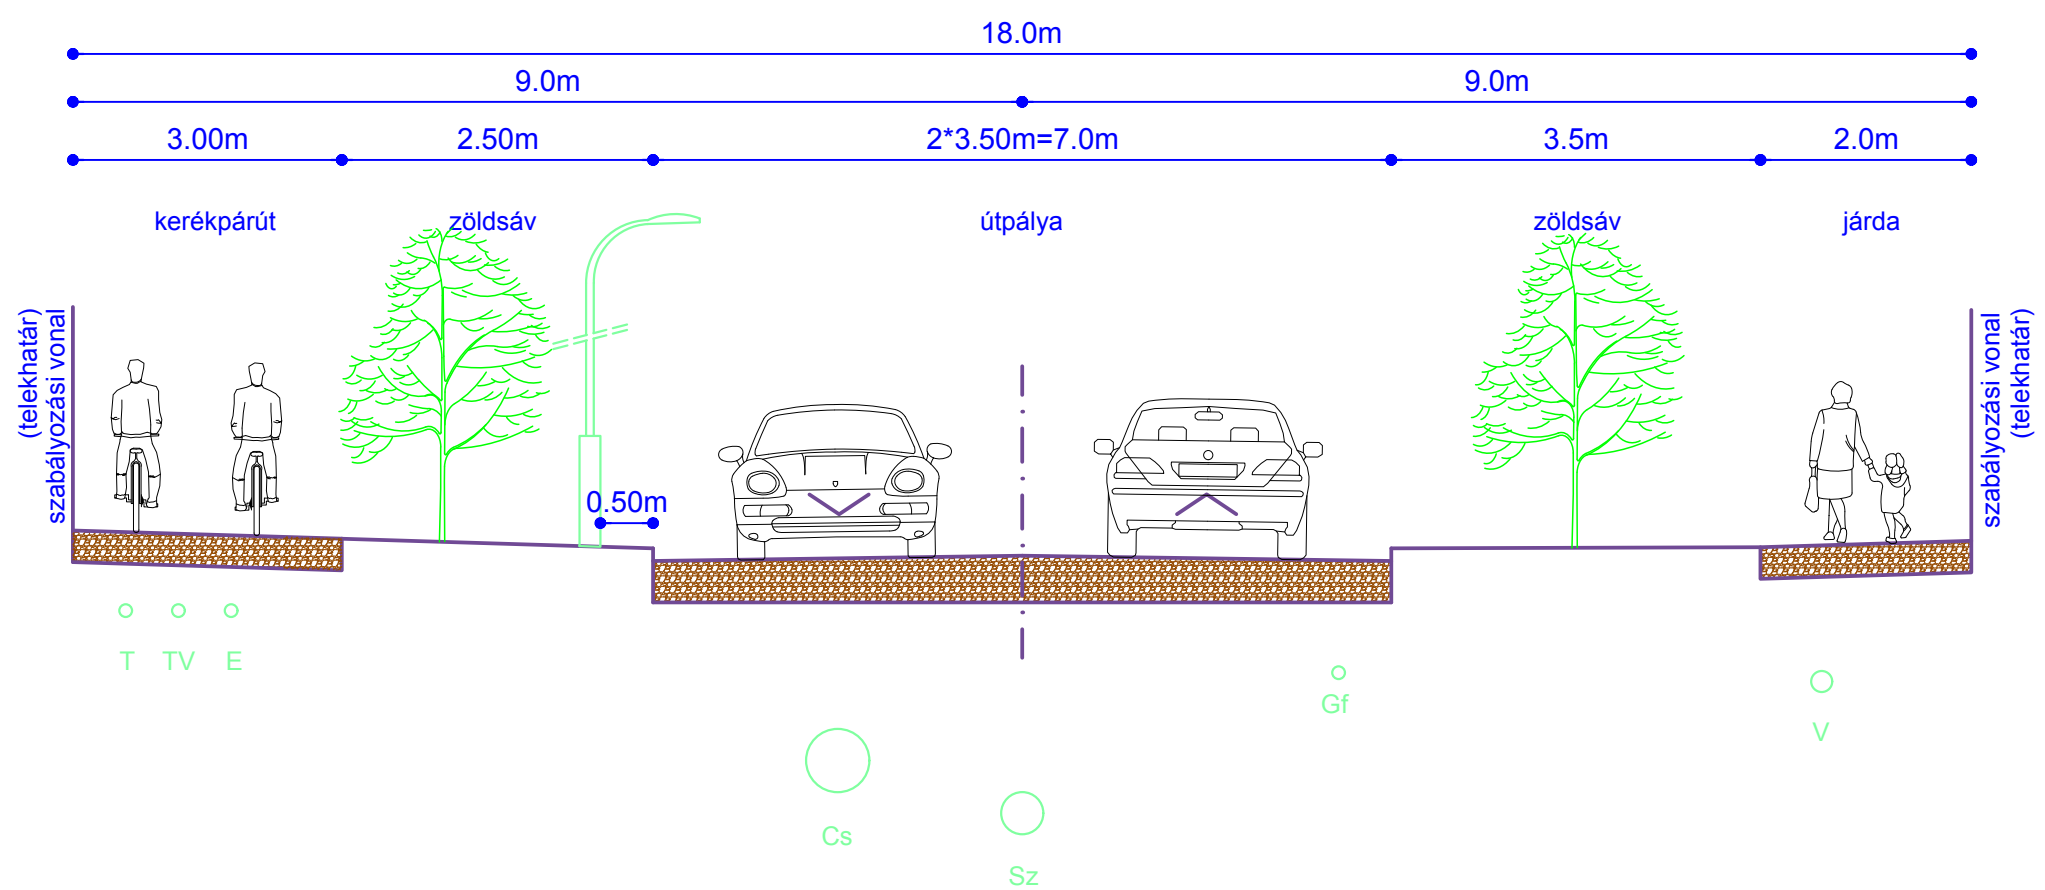


5 jelű mintakeresztszelvény KÖu-5

Kiszolgáló utak belterületi szakaszai
(kétrányú forgalmi renddel)

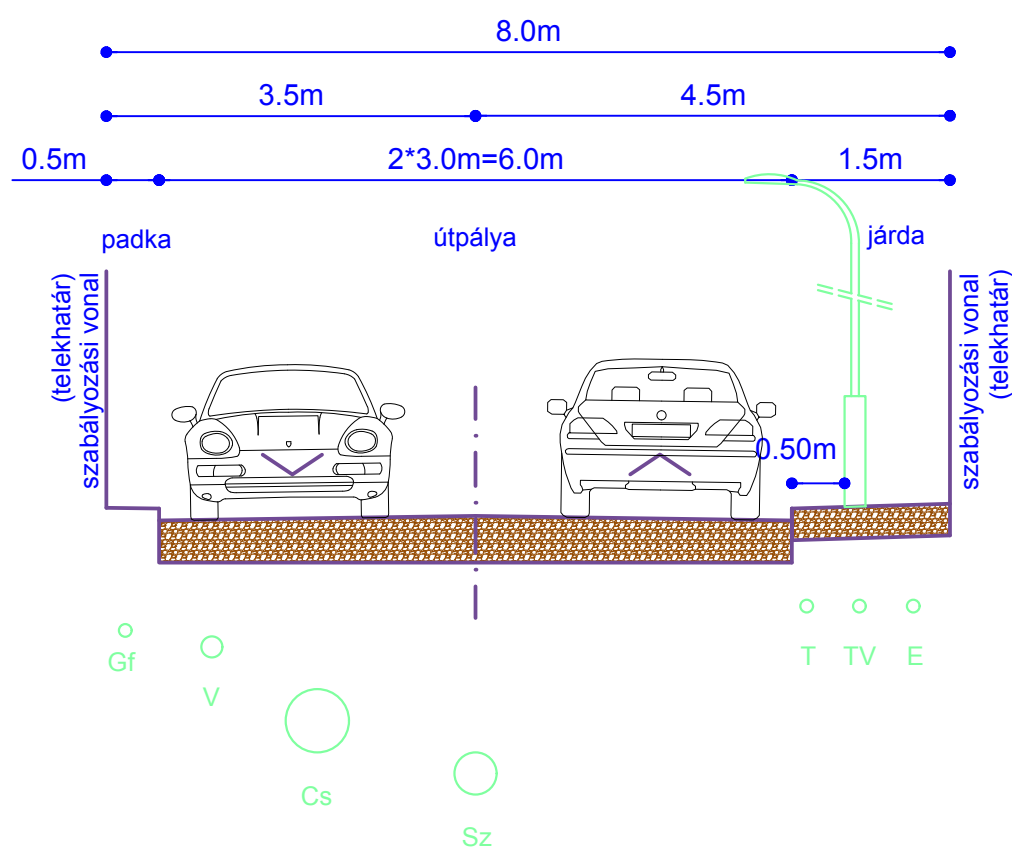

6 jelű mintakeresztszelvény KÖu-6

Kiszolgáló (föld) utak mintakeresztszelvénye
Külterületi mezőgazdasági utak
(javasolt kialakítása kitérőkkel)

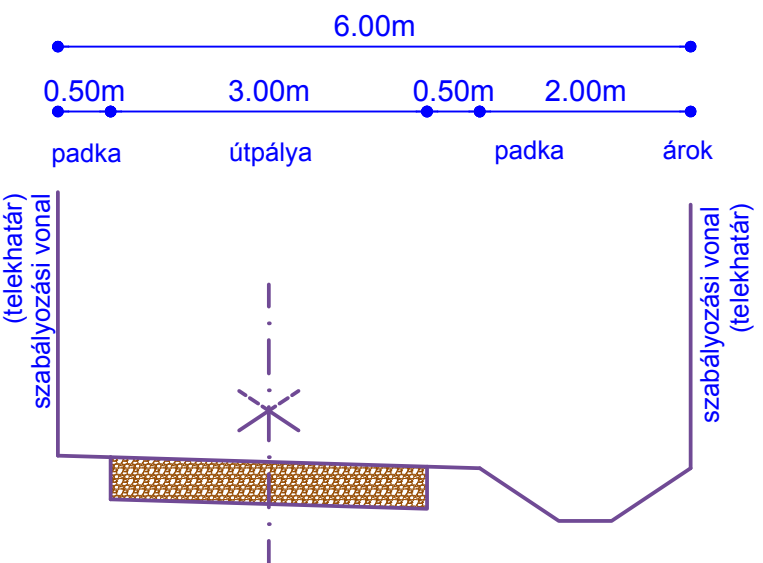

Jelmagyarázat:

- V vízvezeték
- Sz szennyvízcsatorna
- Cs csapadékcatorna
- Gf gázvezeték
- T telefon földkábel
- TV televízió földkábel
- E elektromos földkábel