


Jelmagyarázat

- belterületi határ
- kertes mezőgazdasági terület határa
- megszüntetőjel
- tervezett szabályozási vonal
- irányadó telekosztás
- területfelhasználási egység határa
- építési övezet határa
- építési hely
- kijelölt építési határvonal
- falusias lakóterület
- kereskedelmi, szolgáltató gazdasági terület
- ipari gazdasági terület
- sport célú különleges terület
- temető
- zöldterület (közpark)
- kertes mezőgazdasági terület
- helyi védelemre javasolt objektum
- közúti közlekedési terület
- vegyesforgalmú út, kiszolgálóút
- védőtávolság
- gyalogút
- parkoló
- kerékpárút
- beültetési kötelezettség
- kilátás, látványvédelem

területfelhasználási egység	területfelhasználási egység	területfelhasználási egység	területfelhasználási egység
építési övezet jel	beültetési mód	beültetési mód	beültetési mód
	építési magasság	szél, talajvíz	

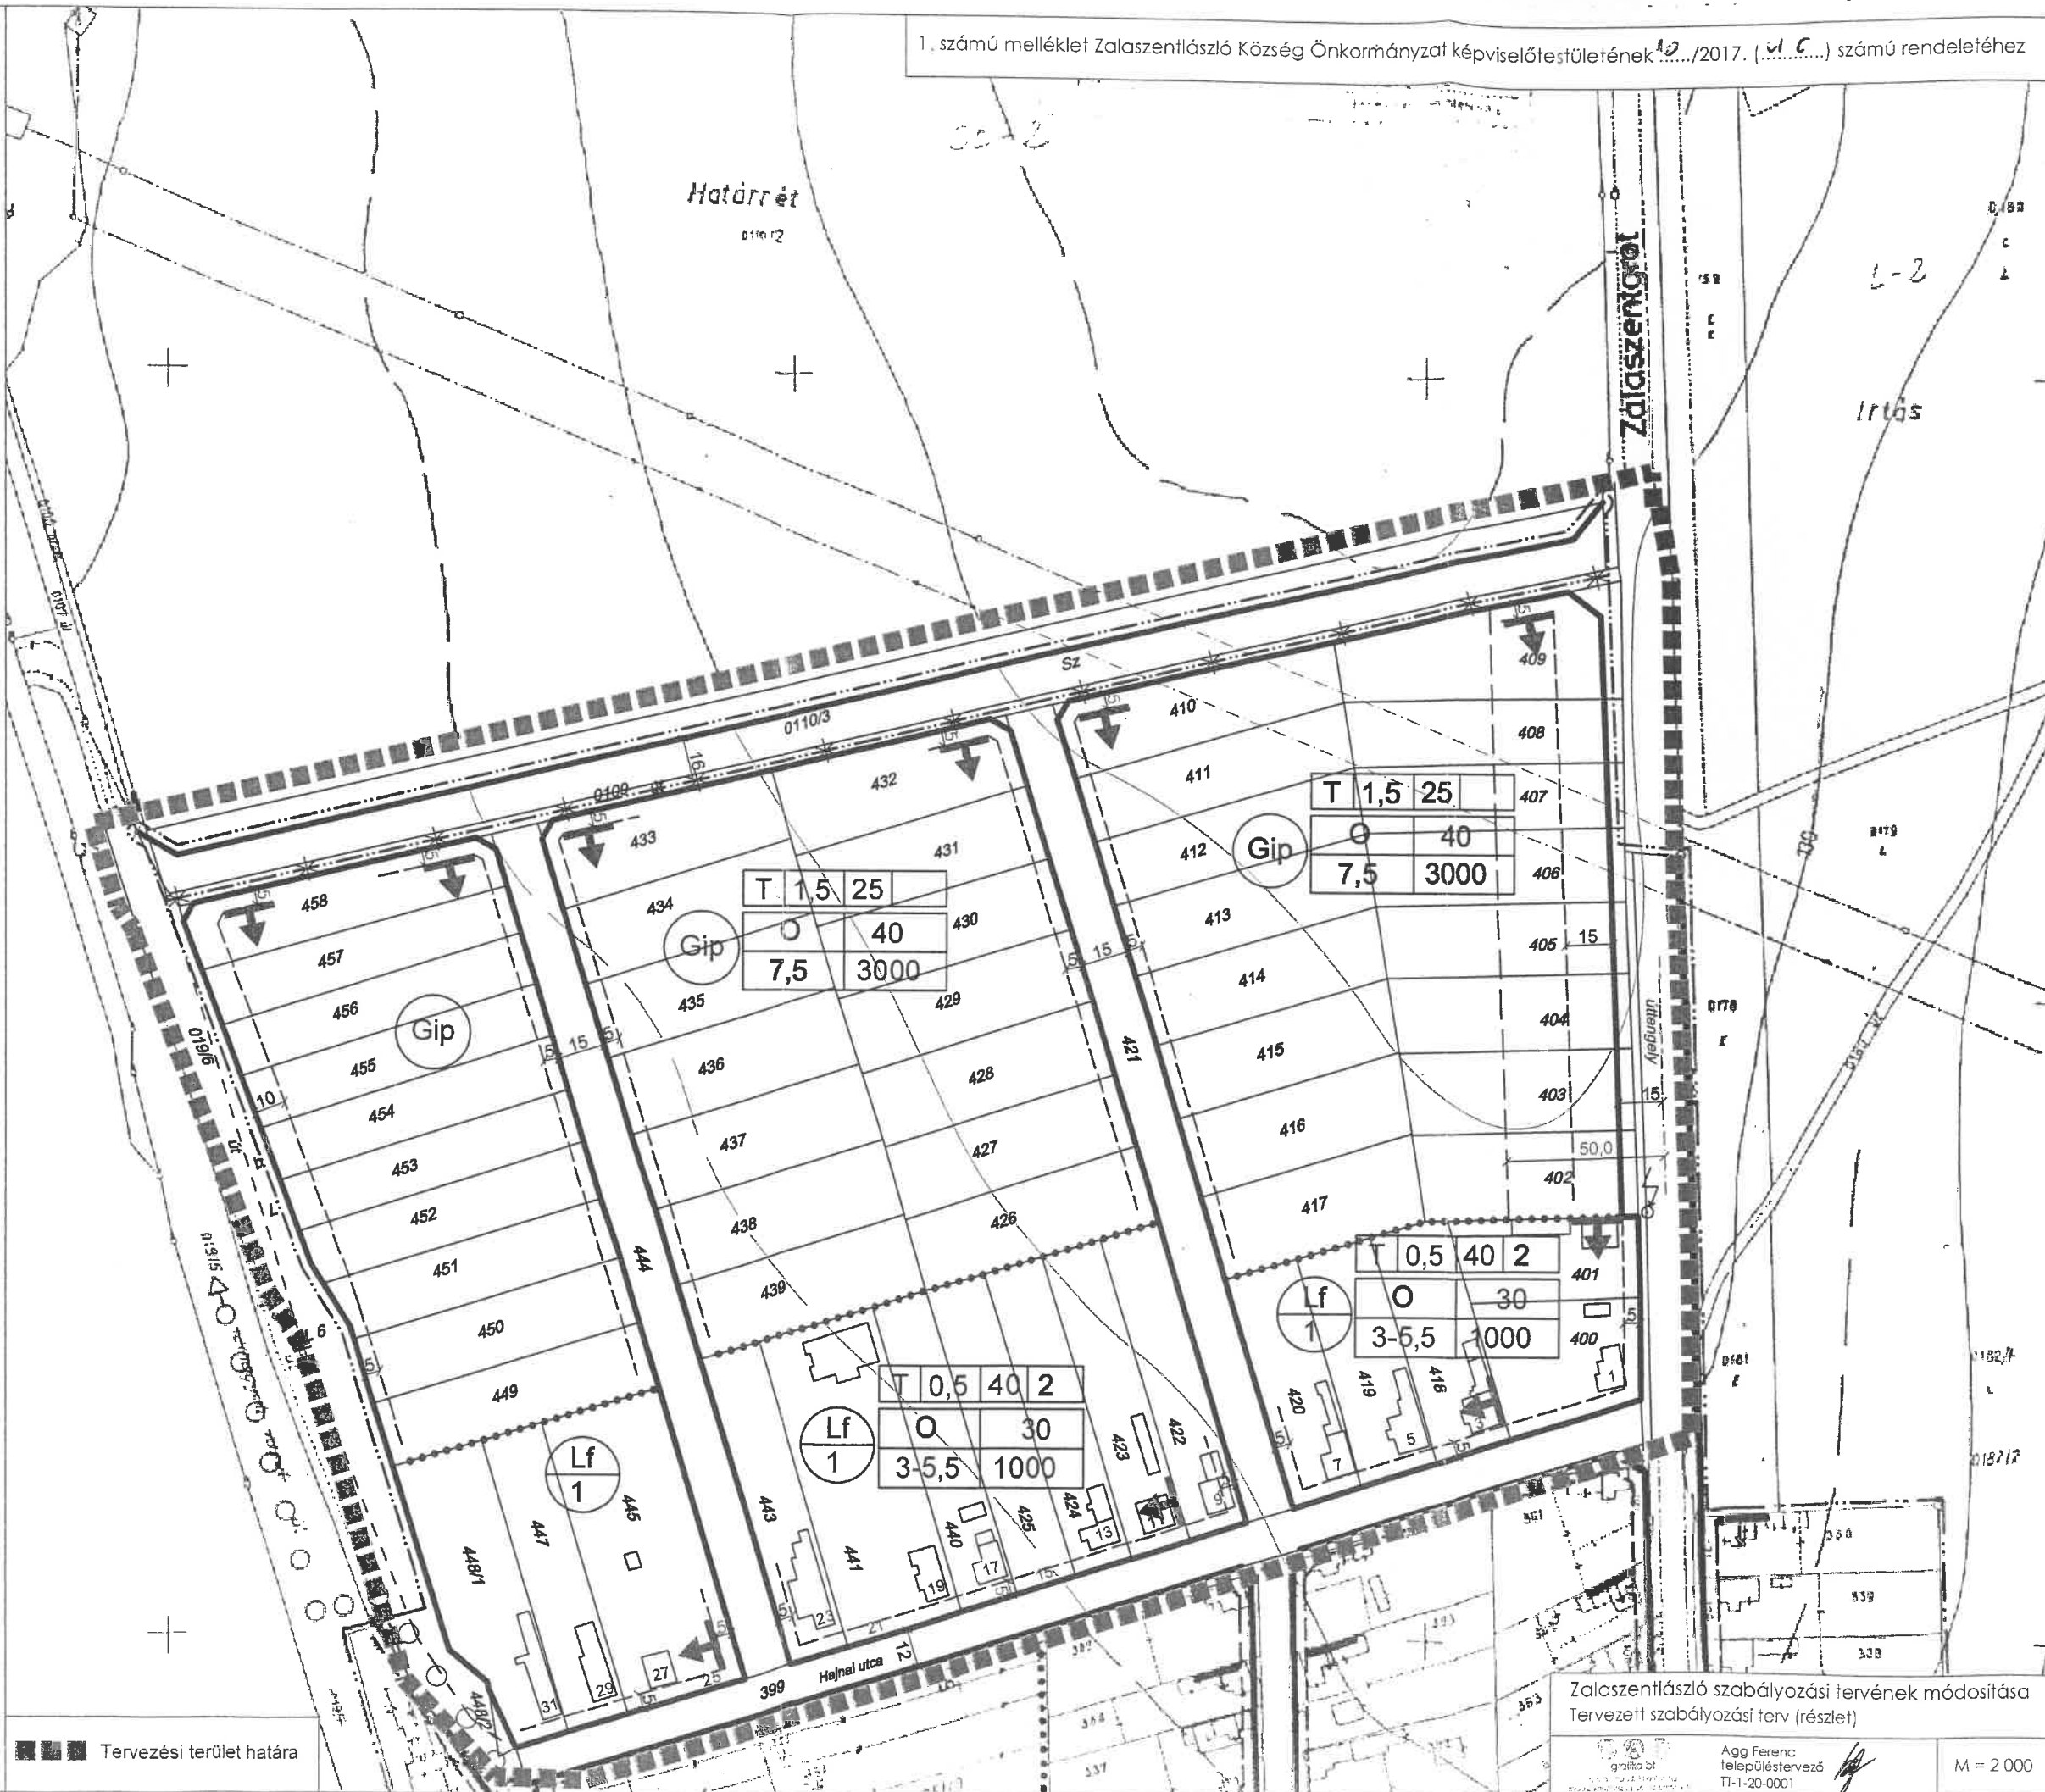

1. számú melléklet Zalaszentlászló Község Önkormányzat képviselőtestületének 10/2017. (VI. 1.) számú rendelethez

Zalaszentlászló szabályozási tervének módosítása
Tervezett szabályozási terv (részlet)

Agg Ferenc
településtervező
TT-1-20-0001

M = 2 000