


ÁTNÉZÉTI TERV

ACSÁD TELEPÜLÉS KÖZIGAZGATÁSI TERÜLETE

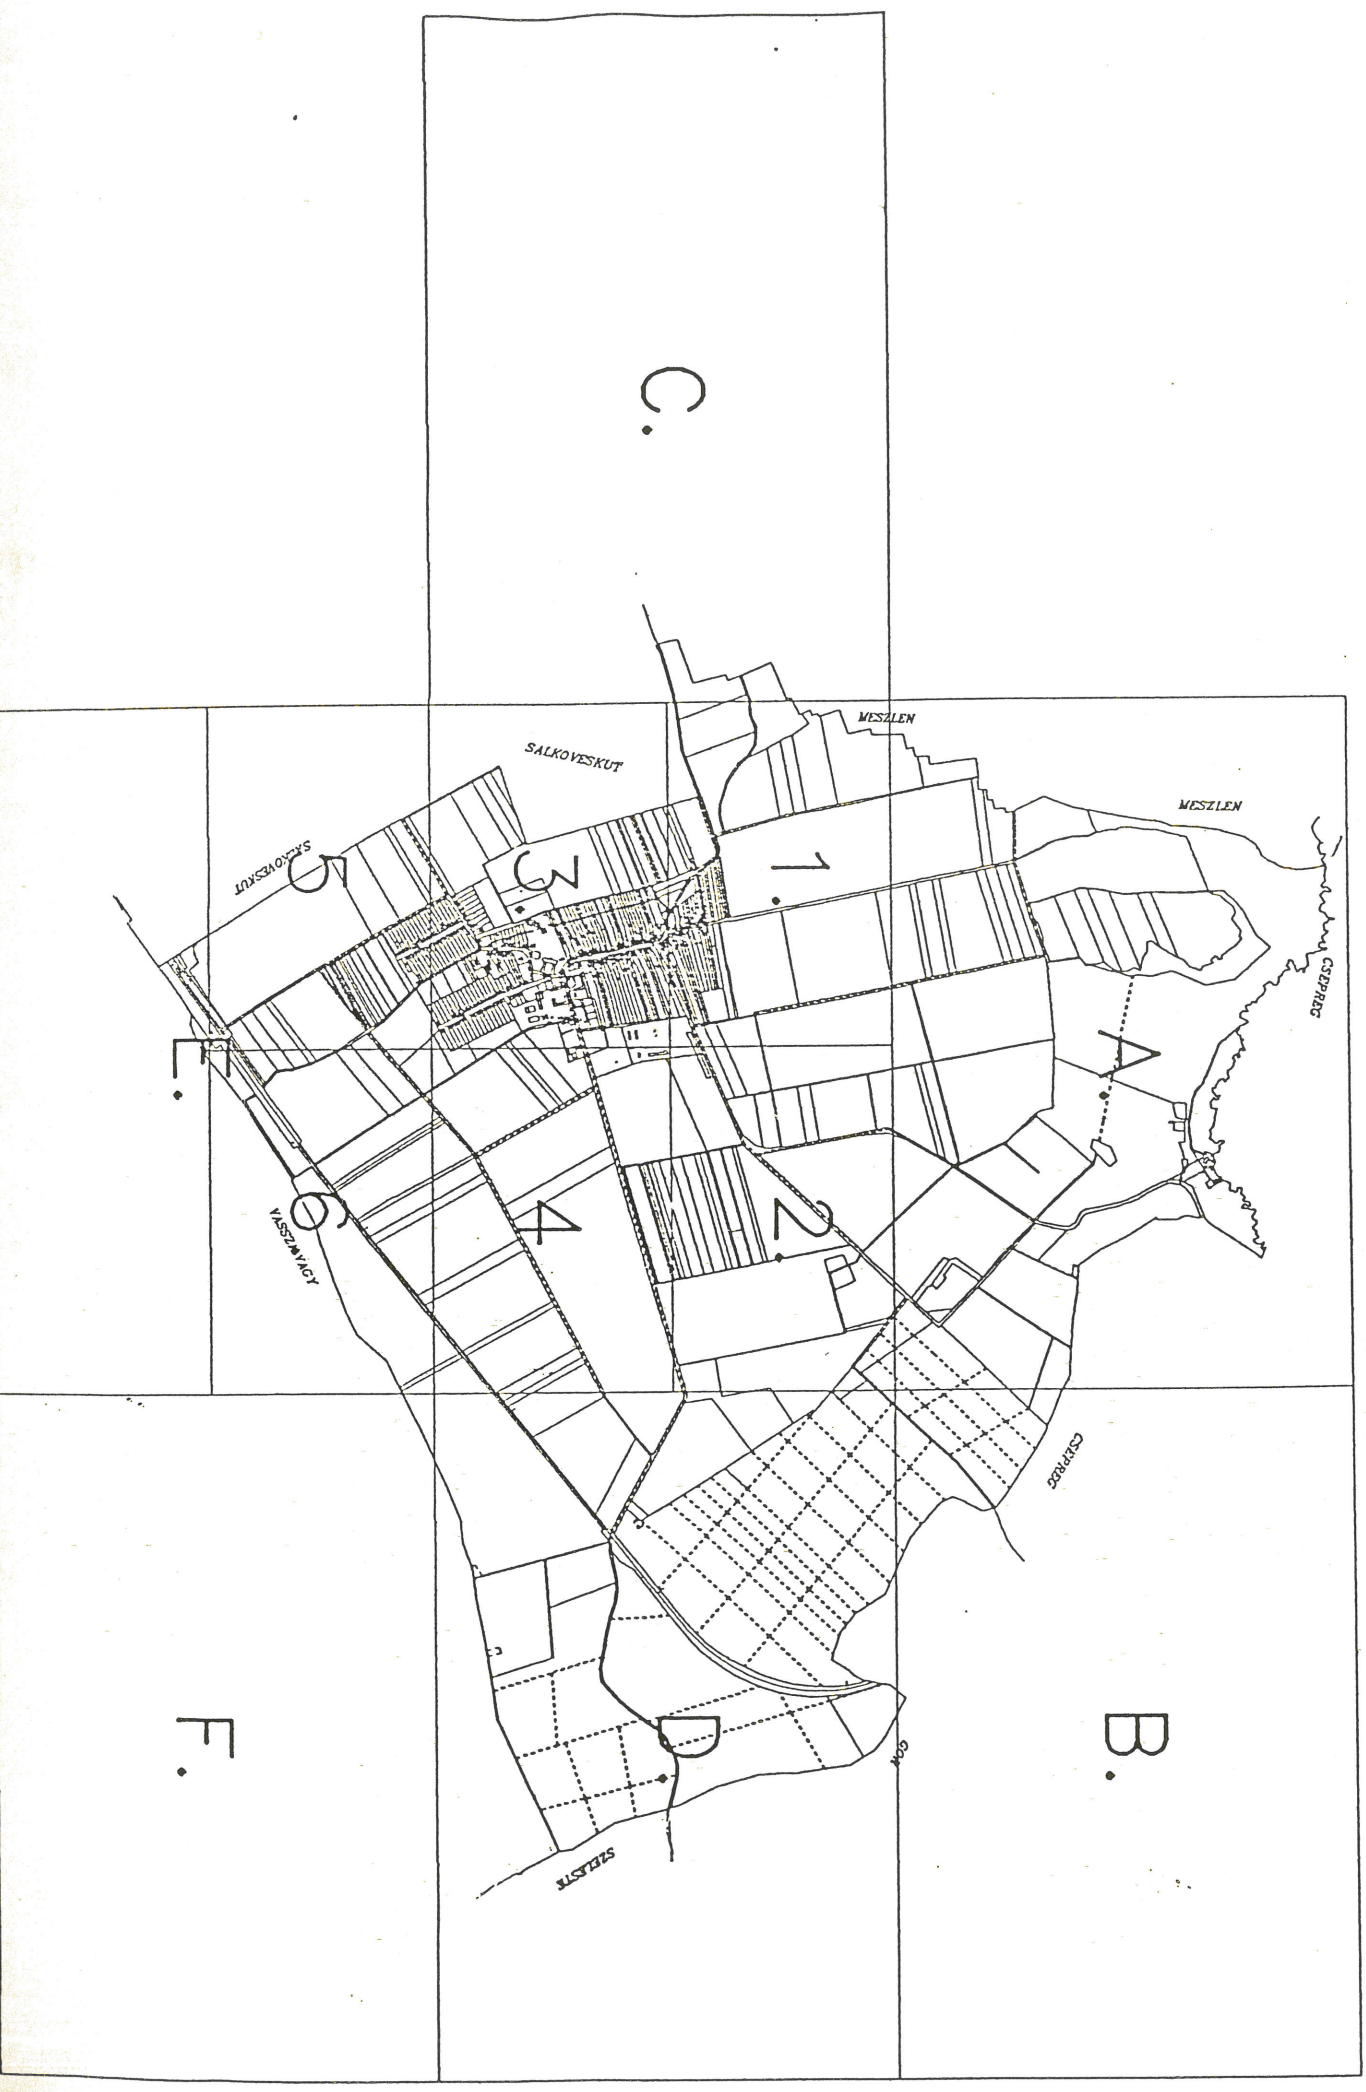

JELMAGYARÁZAT

VONALAS SZABÁLYOZÁSI ELEMENK:

- közigazgatási területi határ
- belterületi határa
- szabályozási vonal
- területfelhasználási módok határa
- ellátó építési övezetok határa
- R — nyílvánlatott régészeti területi határa
- T — történeli kert határa
- H — helyi védeltség területi határa
- He — helyi értékvédelem határa
- ö — ökológiai zöld folyosó határa - egyben tájképvédelmi övezeti határa
- Tt — természet terület övezetének határa - egyben tájképvédelmi övezeti határa
- 2000 Natura 2000 övezeti határa
- ~ ~ ~ vízterületnek kitett terület határa
- szelvénypark kialakítására preferált terület
- b — beépítési kötelezettség területi határa
- kárvádó tervezett telekhatár
- építési vonal
- X — megszűnő jel

EGYÉB SZABÁLYOZÁSI ELEM:

- → telepítendő fa, fasor ÉS VÉDŐFASÍTÁS
- → megőrző, megőrzendő fa, fasor
- V — védőterület, védőállóság, védőásv határa
- M — mőmenték
- H — helyi egyedi védelem
- MK — műle ki környezet
- KÖZLEKEDÉSI TERÜLET SZABÁLYOZÁSI ELEMEL:
- forgalmi út tengelye
- egyéb új utak, útkorrekciók tengelye
- szabályozási ártérség
- költöt pályás közlekedés meglévő / korduló
- kertépként

- színbeli vasút kereszteződés
- VÁ — vasútállomás
- B — buszmegálló

TERÜLETFELHASZNÁLÁSI MÓDOK:

- Beépítésre szánt terület
- FL — falusias lakóterület
- FLV — falusias lakóterület - értékvédelem
- FLI — falusias lakóterület - tartalom terület
- VI — egyes terület - településközpont egyes terület
- OK — gazdasági terület - kereskedelmi szolgáltató terület
- Különlagos terület
- KT — temető terület
- KI — egyedi jelentőségű intézményközpont
- KV — szállás, vendégház és sport terület
- KS — nagy zöldfelülettel rendelkező st.
- KK — közmőterület
- Bodpókáro nem szánt terület
- Z — zöld terület
- ZV — védőzöld terület
- EG — gazdasági erdőterület

- ER — rekultivációs erdőterület
- MA — állatános mezőgazdasági terület
- MAV — majorsági mezőgazdasági terület
- K — közlekedési terület
- KO — költöt pályás közlekedési terület
- V — vízgazdálkodási terület
- SZ — szennyvíztároló

5/2007. (VI.14.) számú Önkormányzati Rendelettel elfogadva

Az alaptérkép készült az állami alapadatok felhasználásával

Ácsád
TELEPÜLÉSRENDÉZÉSI TERV
Szabályozási Terv
 Belterület 1 – 6 szelvény
 m=1:2000 vagy m=1:4000
 Kültérület A-B-C-D-E-F szelvény
 m=1:4000 vagy m=1:8000



EOV rendszer

4000
61-444-4
(B)

GÓR

GÓR

SZÉLESTE

VASSZILVÁGY

ALAJARO

ERDO DUL 7

TERVEZETT TELEPÜLÉS
GÓR

ERDO DUL 10

0061

0062

008

009

0101

011420

011419

01082

222000

477000

51-222-4
(F)

5/2007. (VI.14.) számú Önkormányzati Rendelettel elfogadva

2 B
4 D
F

51-222
(D)

EOV rendszer

MESZLEN

TERVEZETT NYOMVONAL KORREKT
M9 TANULMÁNYTERV SÓPTE - CSÉP

ACSÁD - KÖSZEG
8936. I. 04. 10

SALKÖVESKÚT

EOV rendszer

61-444-3


CSEPREG**GÓR**224000
47700051-222-2
(D)

5/2007. (VI.14.) számú Önkormányzati Rendelettel elfogadva

A

B
D

61-444
(B)

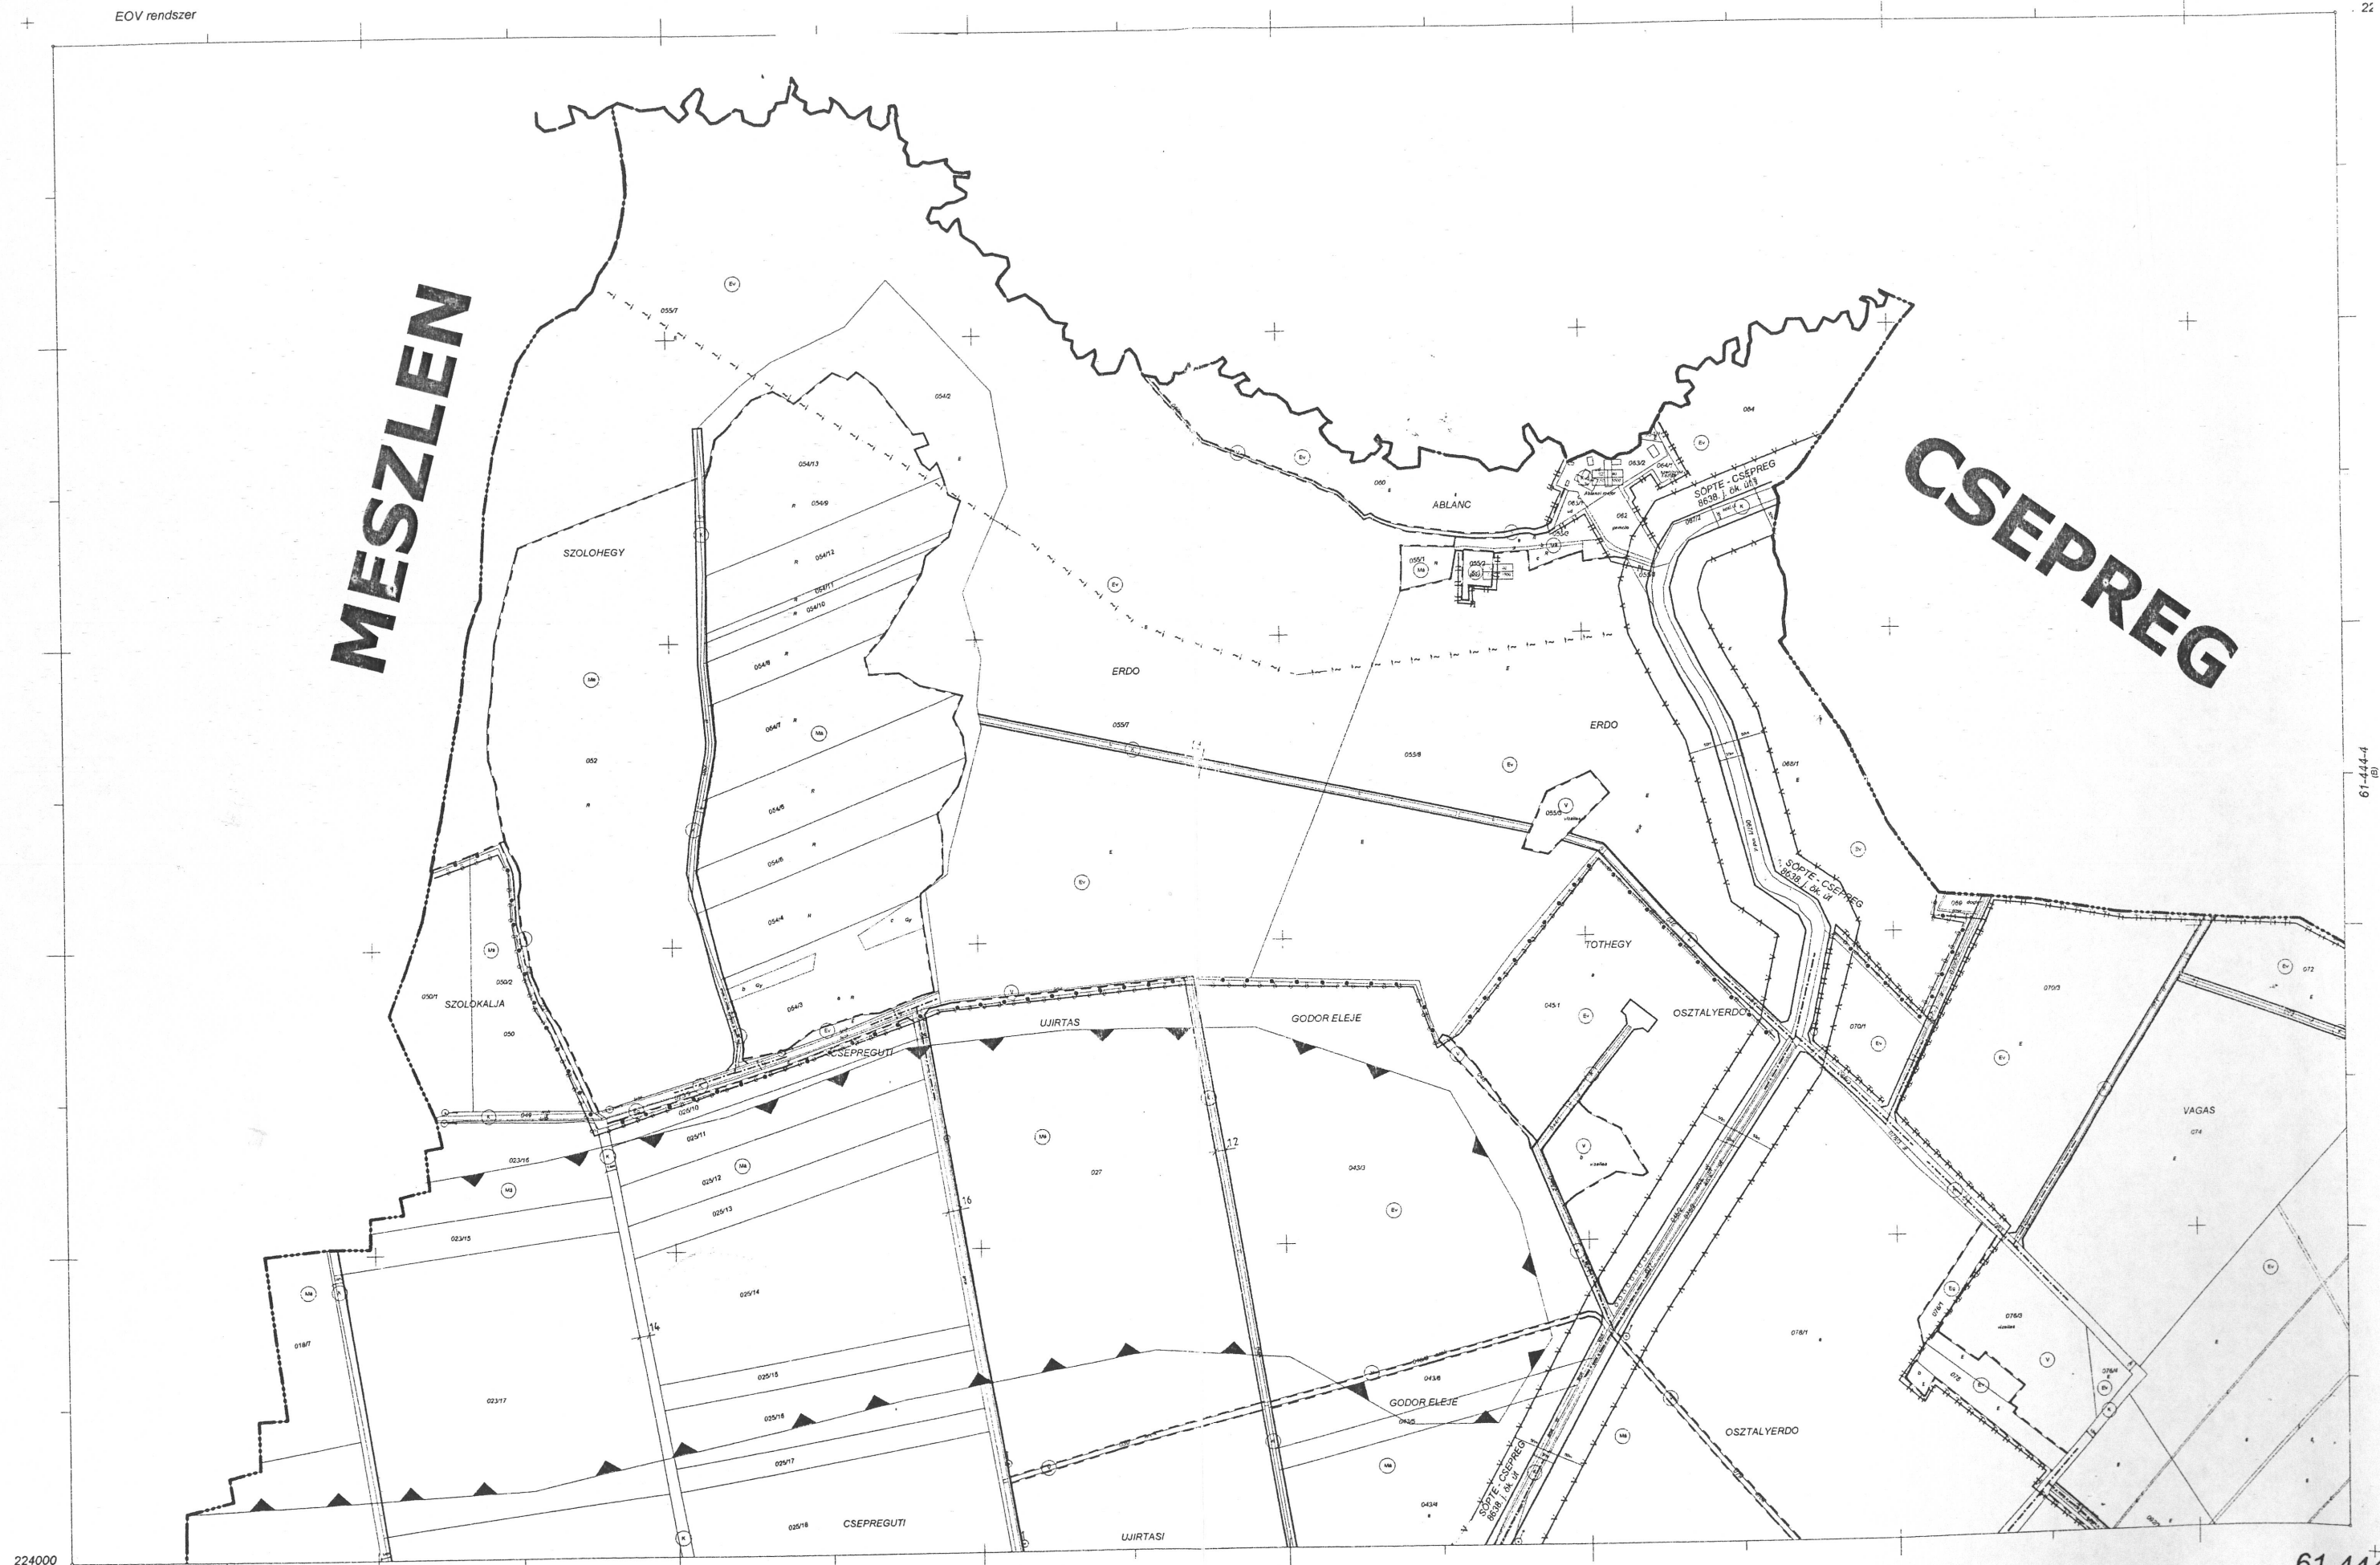


1:2000
51-222-14
(6)

ACSÁD
belleület

477000
24

EOV rendszer

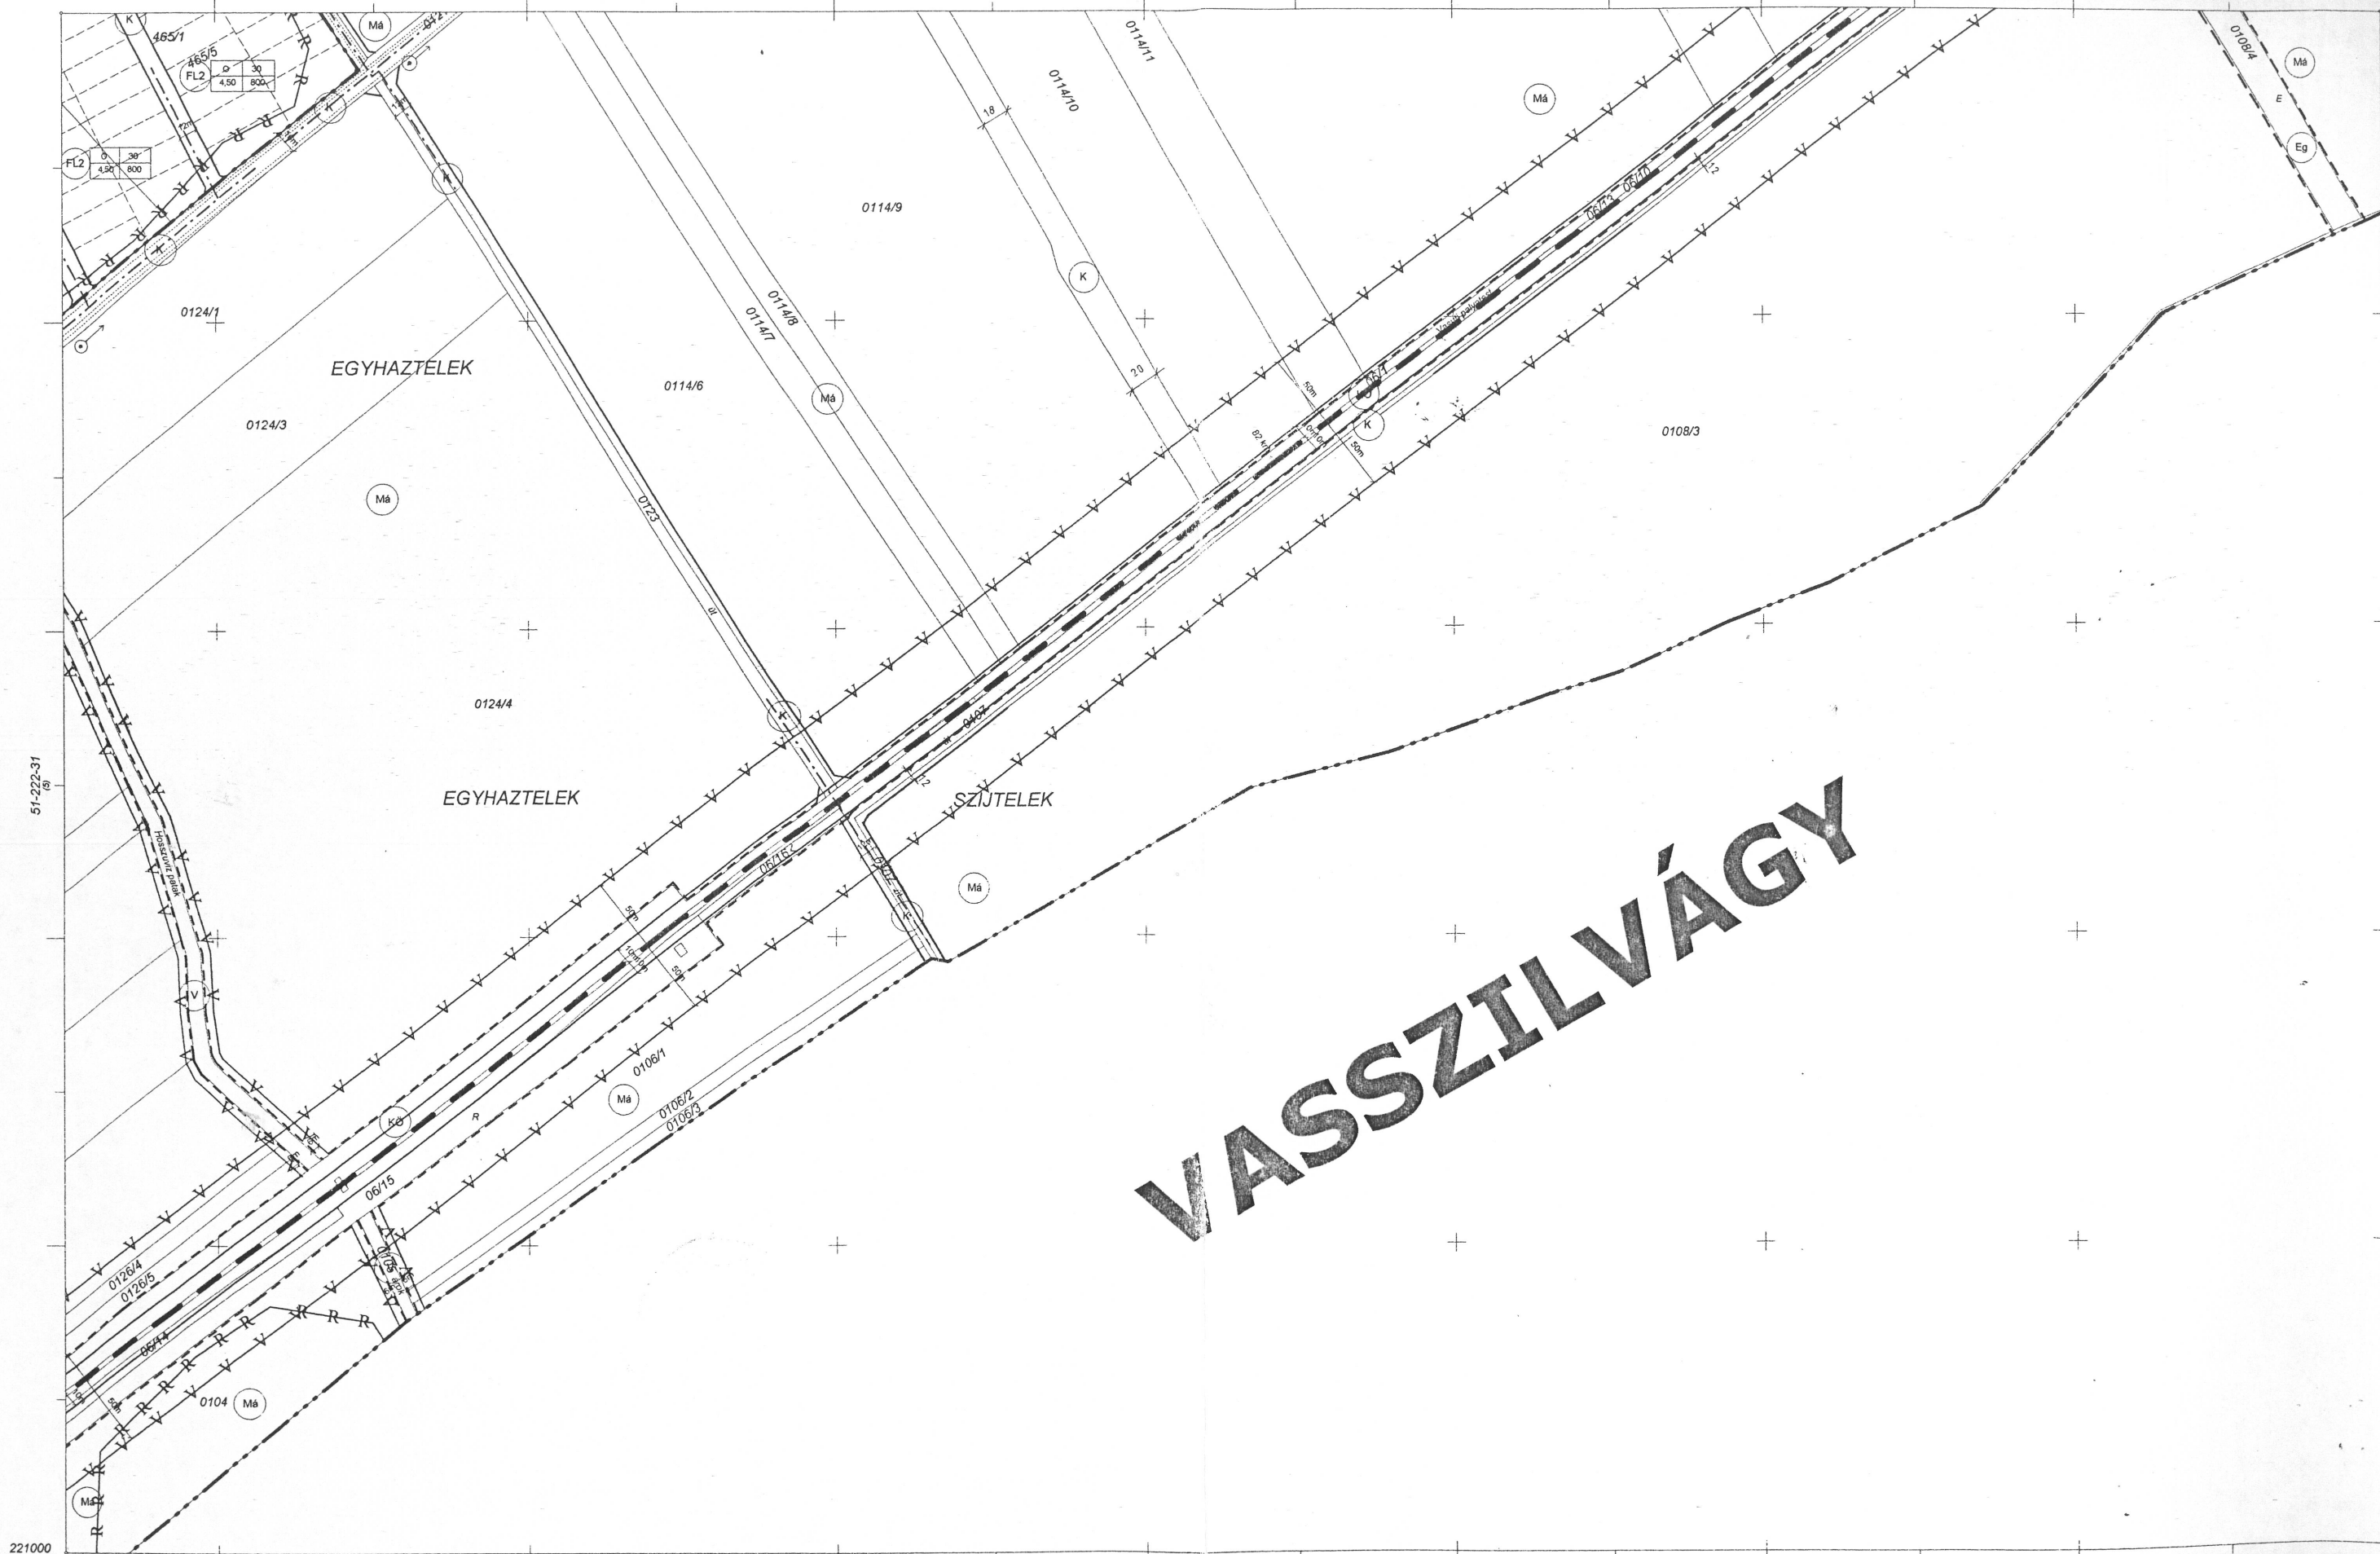

VASSZILVÁGY


221000
475500

5/2007. (VI.14.) számú Önkormányzati Rendelettel elfogadva

51-222-14
(6)

5 4 6 F
E

51-222-⁺
(5)

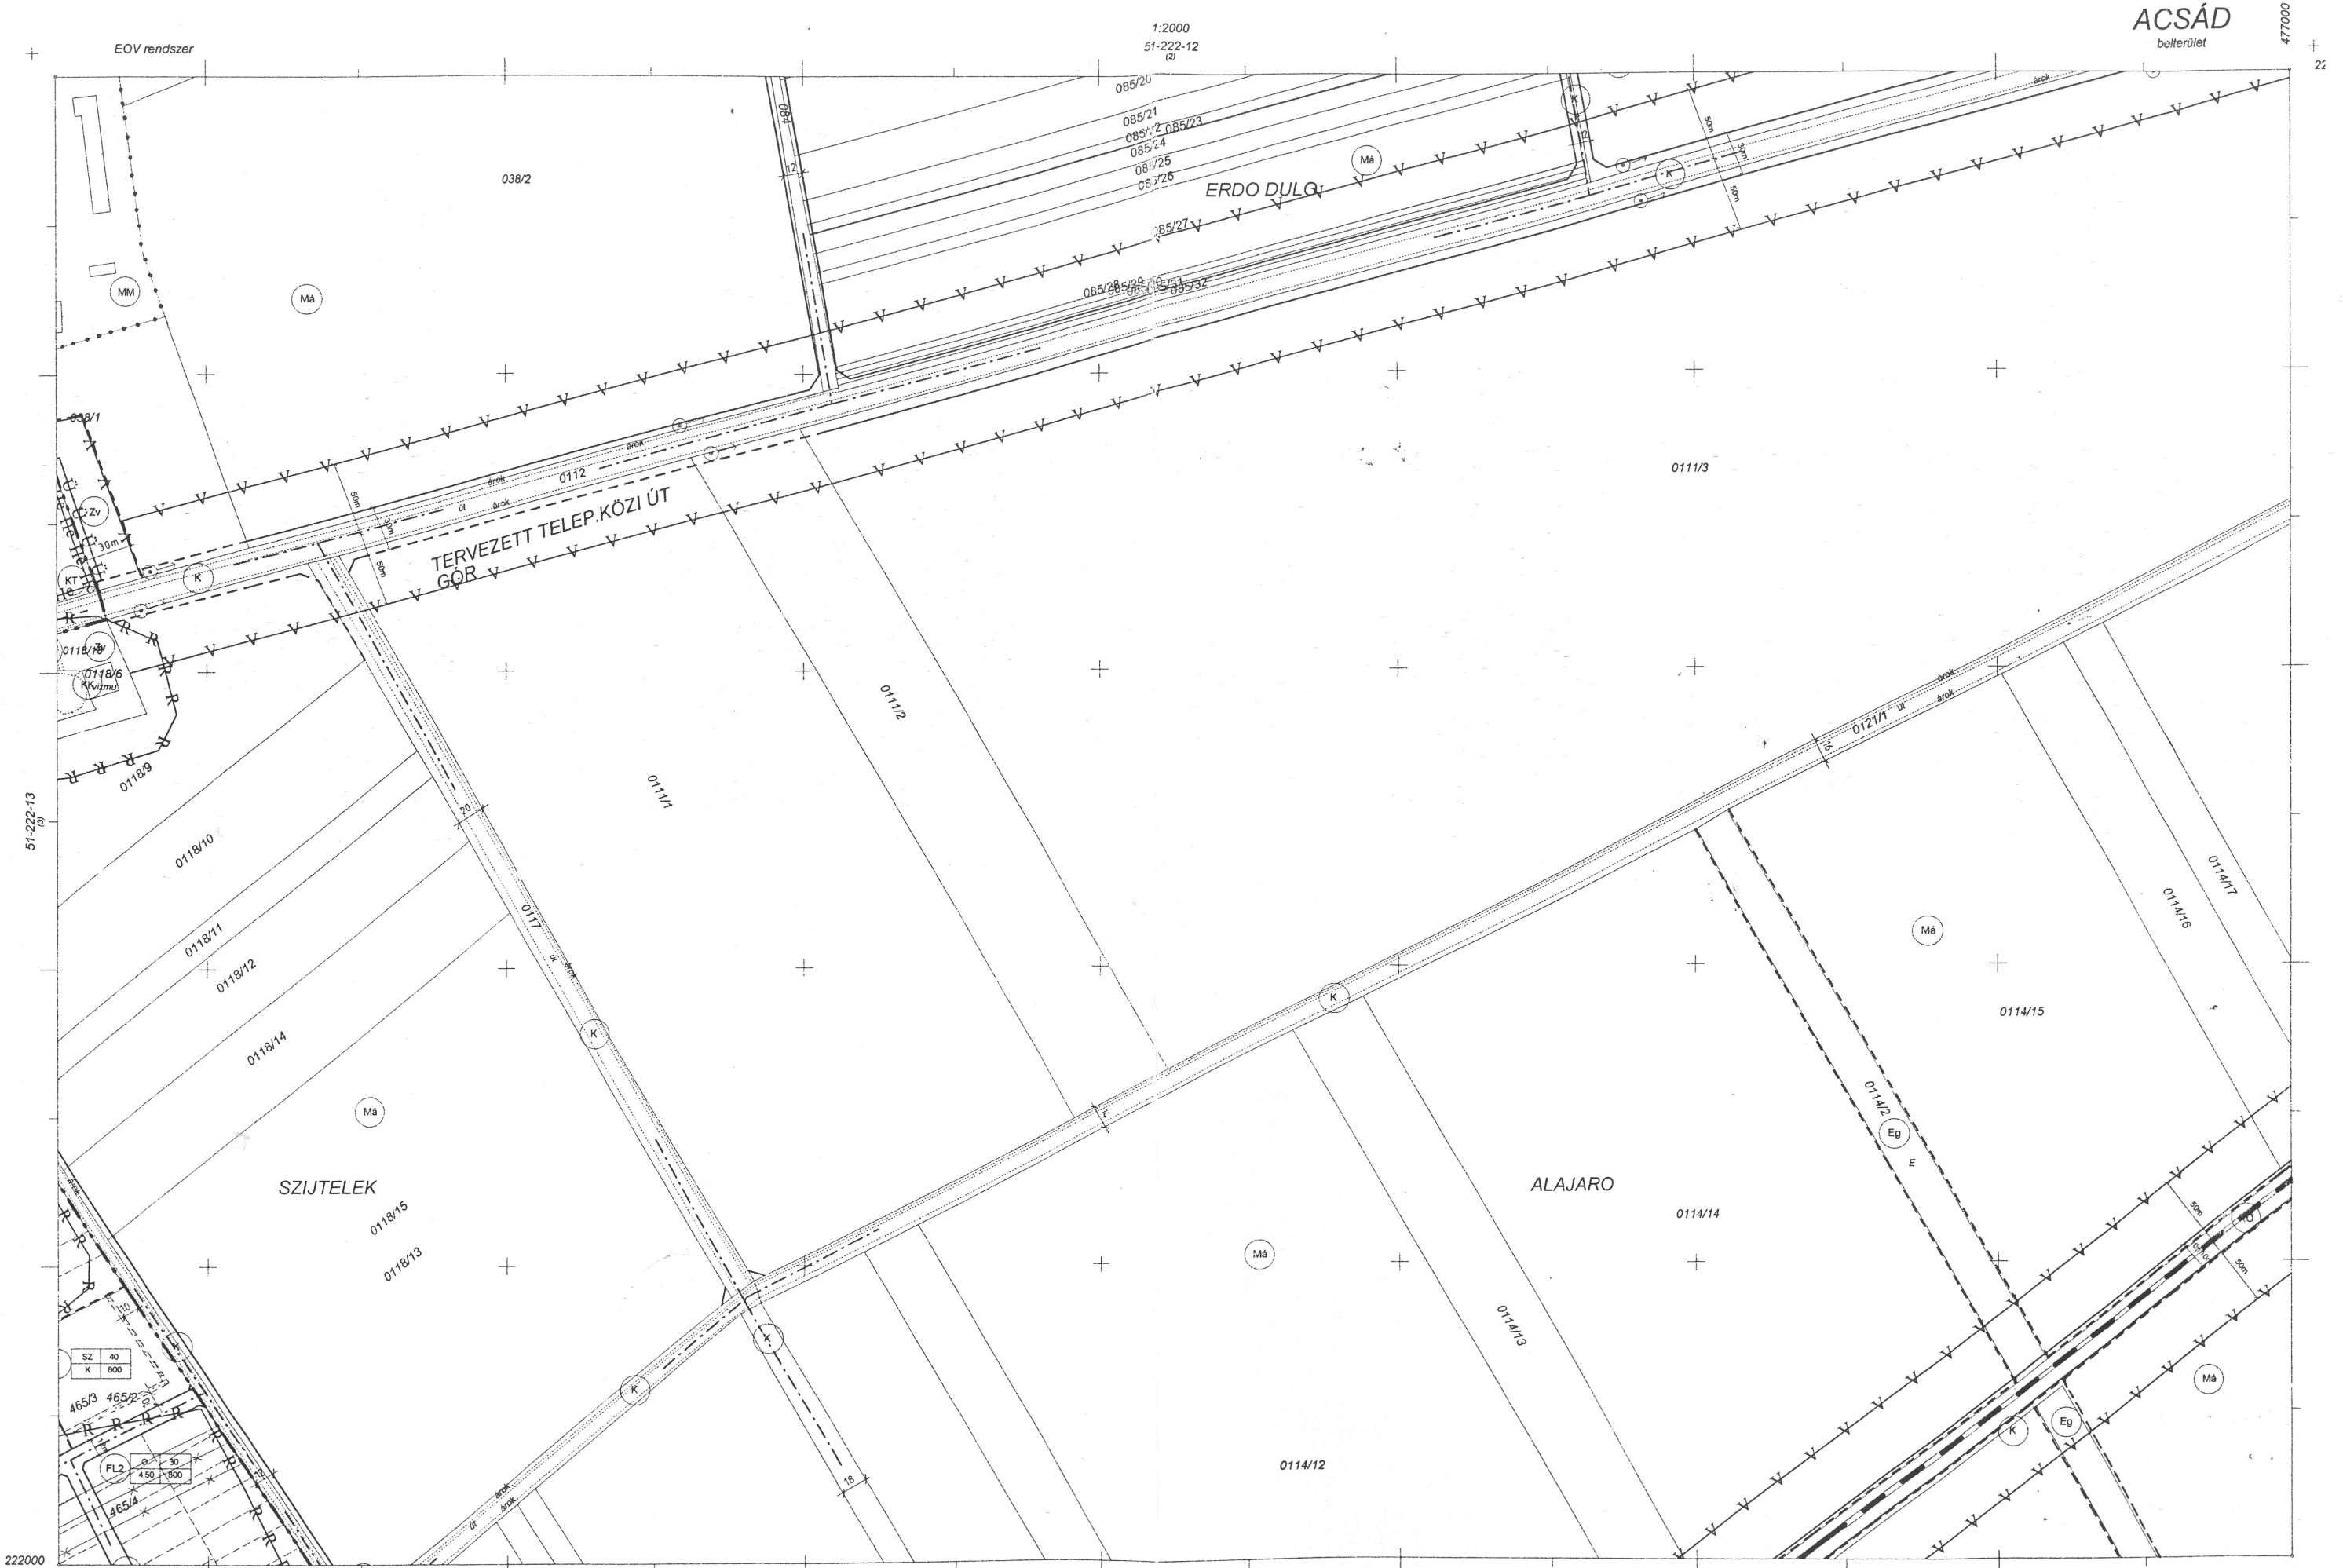

51-221-24

222000

474000

51-222-31

51-222⁺-1

1
C 3 4
5

(3)

1:2000

EOV rendszer



KELETI KERTALJA

51-222-1

5/2007. (VI.14.) számú Önkormányzati Rendelettel elfogadva



5/2007. (VI.14.) számú Önkormányzati Rendelettel elfogadva

VASSZILVÁGY

51-222-3
(E)

220000

477000