


ALSÓSZÖLNÖK KÖZSÉG



SZABÁLYOZÁSI TERVÉNEK MÓDOSÍTÁSA

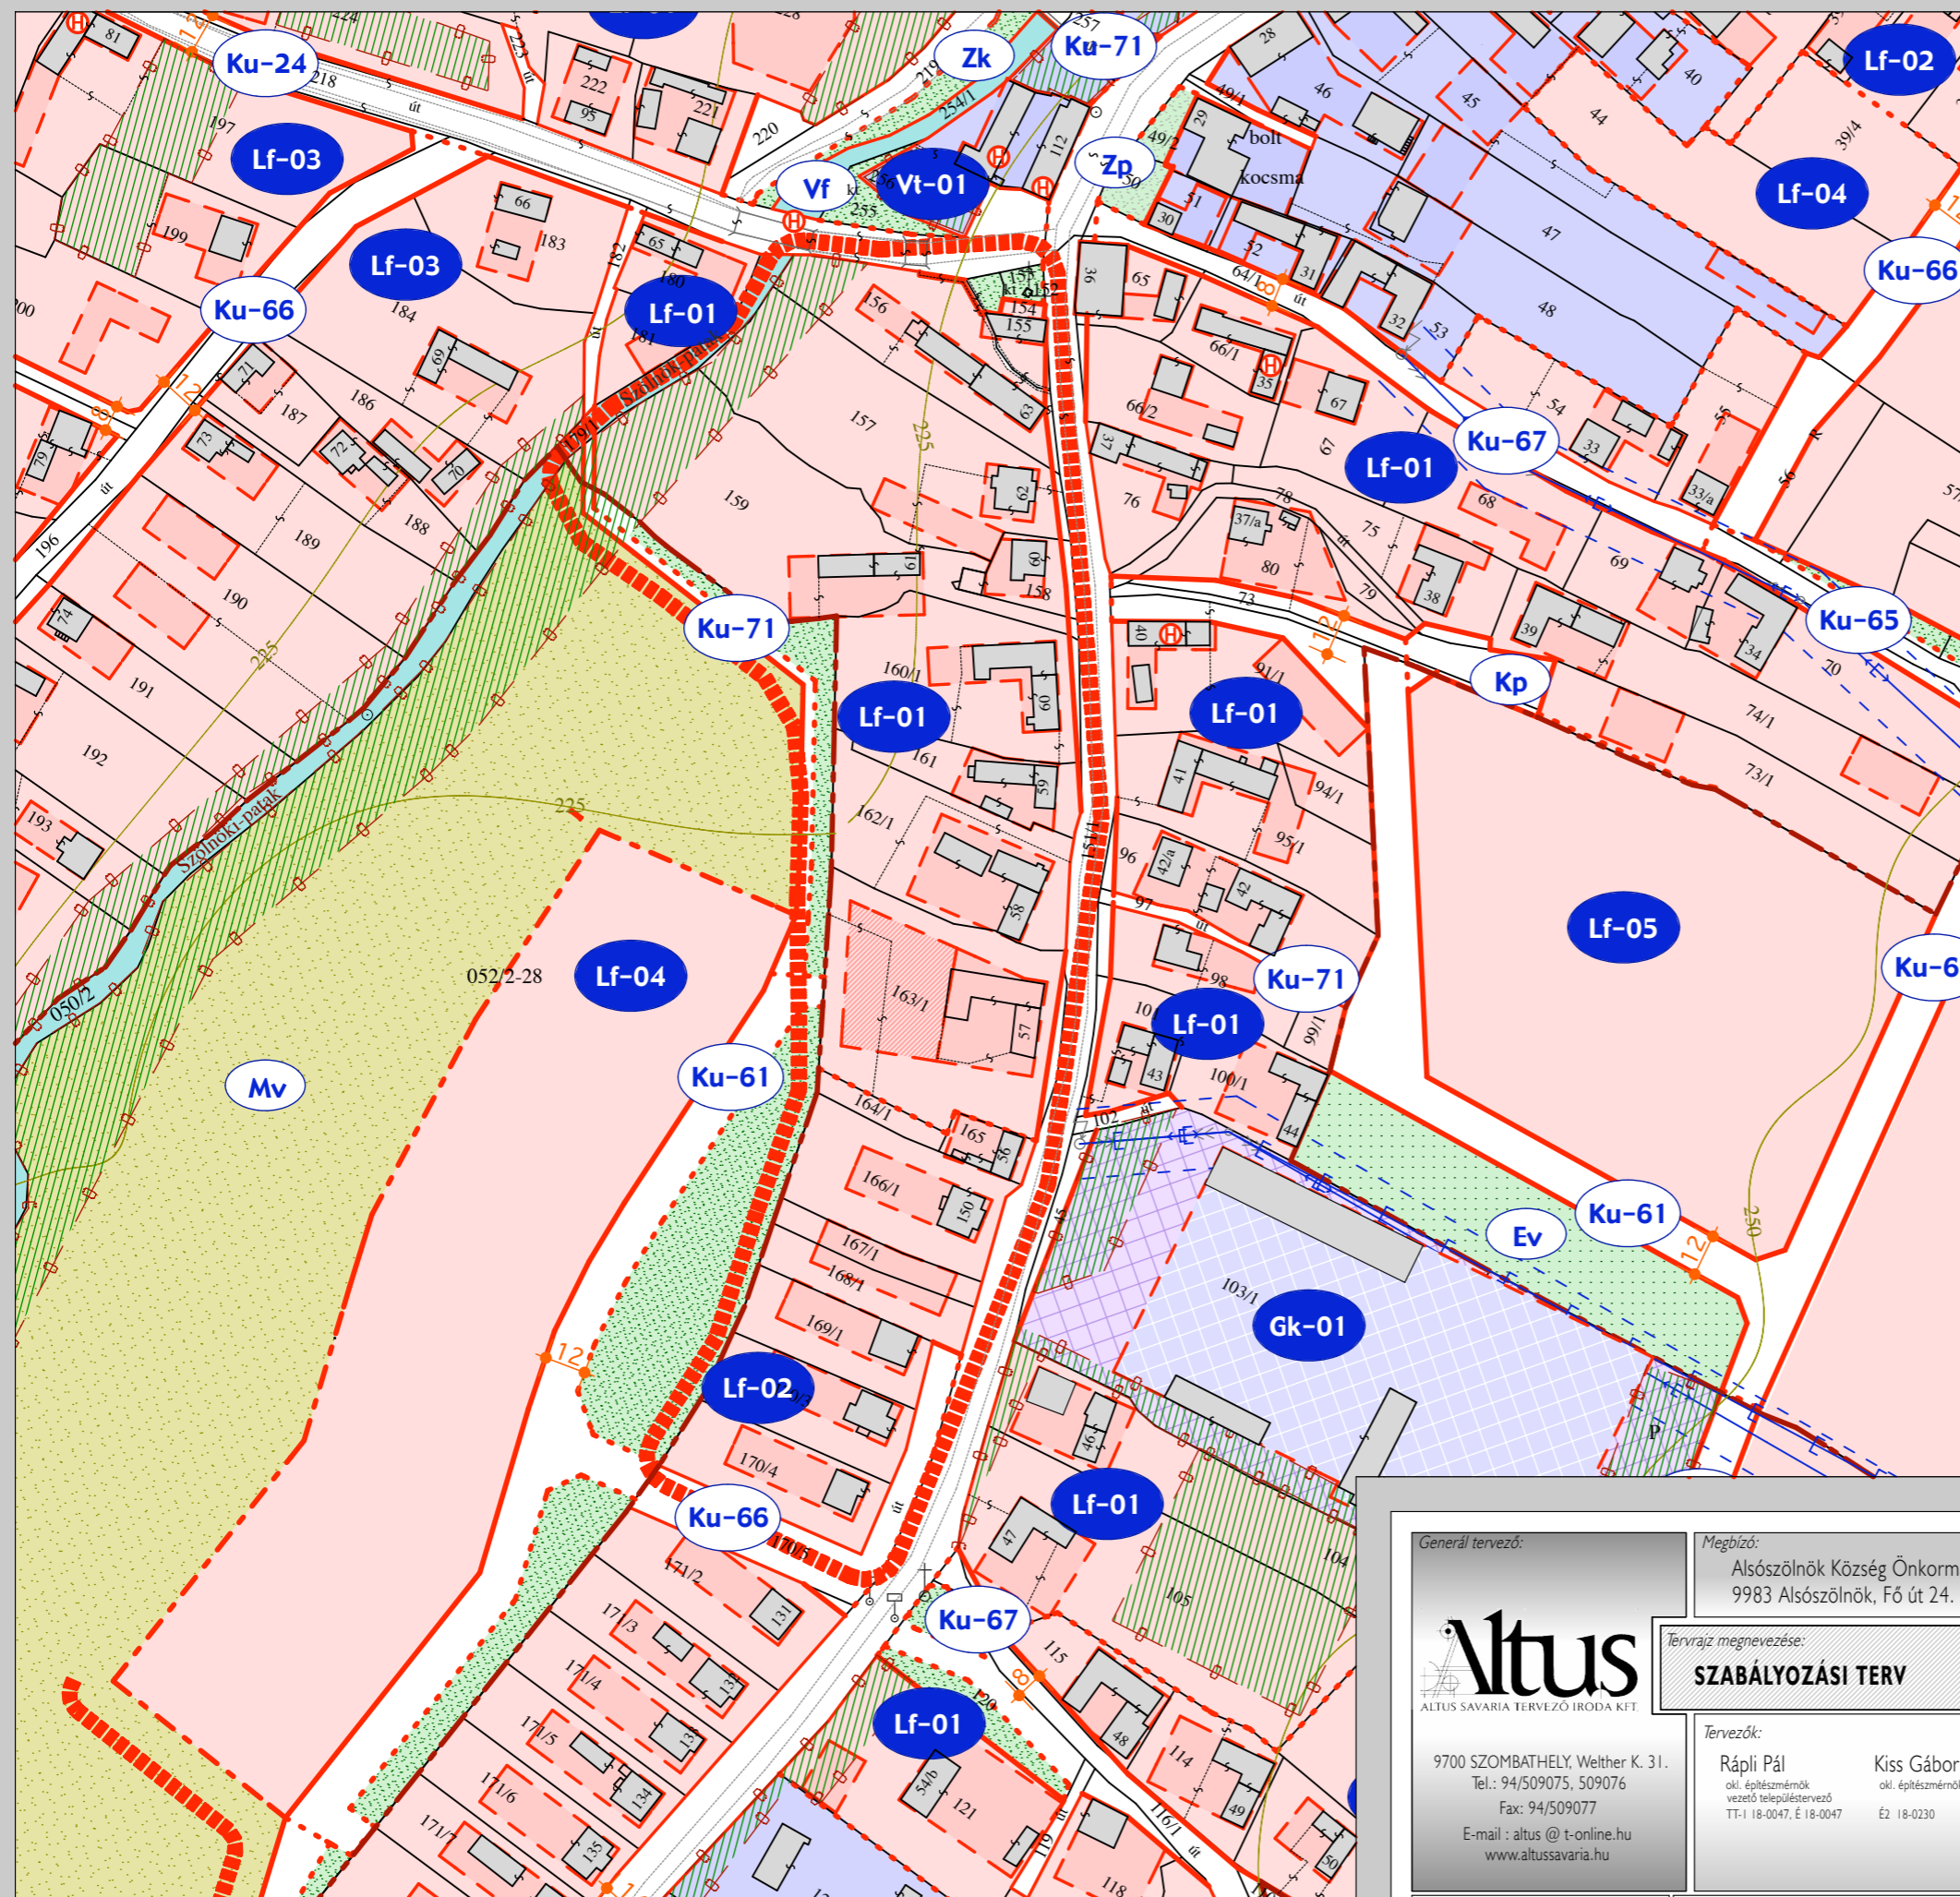

A TELEPÜLÉSRENDEZÉSI ESZKÖZÖK JELKULCSAI

falusias lakóterület építési övezete, épület elhelyezésére-, valamint lakóépület elhelyezésére is szolgáló építési hely határa	Lf
mezőgazdasági, élelmiszeripari terület építési övezete, valamint épület elhelyezésére szolgáló építési hely határa	Gk
szabályozási vonal (beépítésre szánt, - nem szánt területeket, közterületet, nem közterületet elválasztó vonal)	
területfelhasználási módok határa (beépítésre szánt, -nem szánt ter. elv. vonal ha az nem a szabályozási vonal) és kötelező telekhatár	
építési övezeteket, övezeteket elválasztó vonal (ha az nem a szabályozási vonal, vagy területfelhasználási módok határa)	
szabályozási terv határa	
beültetési kötelezettség határa	
elektromos gerincvezeték védőtávolság megjelölésével	
beépítésre nem szánt övezetek jele (hivatkozó jel a HÉSZ 13.§ előírásaira)	

Generál tervező: Altus ALTUS SAVARIA TERVEZŐ IRODA KFT. 9700 SZOMBATHELY, Welther K. 31. Tel.: 94/509075, 509076 Fax: 94/509077 E-mail: altus@t-online.hu www.altussavaria.hu	Megbízó: Alsószölnök Község Önkormányzata 9983 Alsószölnök, Fő út 24.	Munka megnevezése: Alsószölnök község szabályozási tervének módosítása	Méretarány: M 1:2000	Dátum: 2009.03.26.	Törzsszám: Rv15
Tervezők: Rápli Pál okl. építészmérnök vezető településtervező TT-1 18-0047, É 18-0047	Kiss Gábor okl. építészmérnök É 18-0230	Munkatársak: Hittl Gyöngyi irodavezető	Szanyi Tibor építész technikus	Rajzszám: SZ2	
Aláírás:	Megjegyzés: Készült állami alapadatok felhasználásával.				