

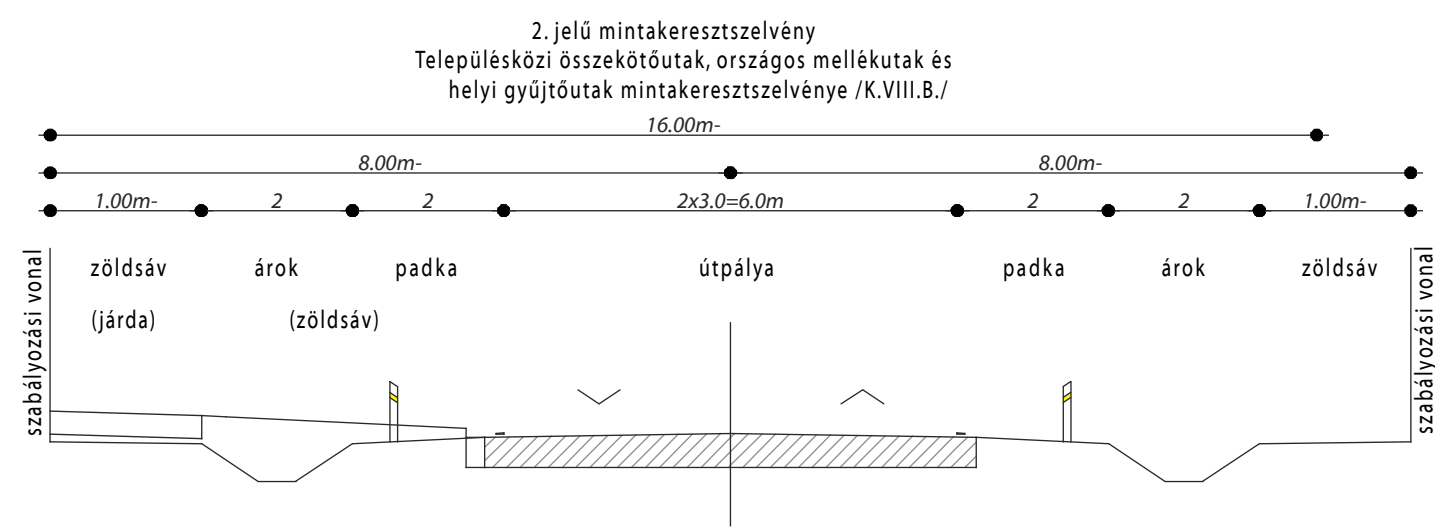


Alsószölnök Dolnji Senik Unterzemming

község szabályozási terve,
út mintakeresztmetszelvények
m 1:100

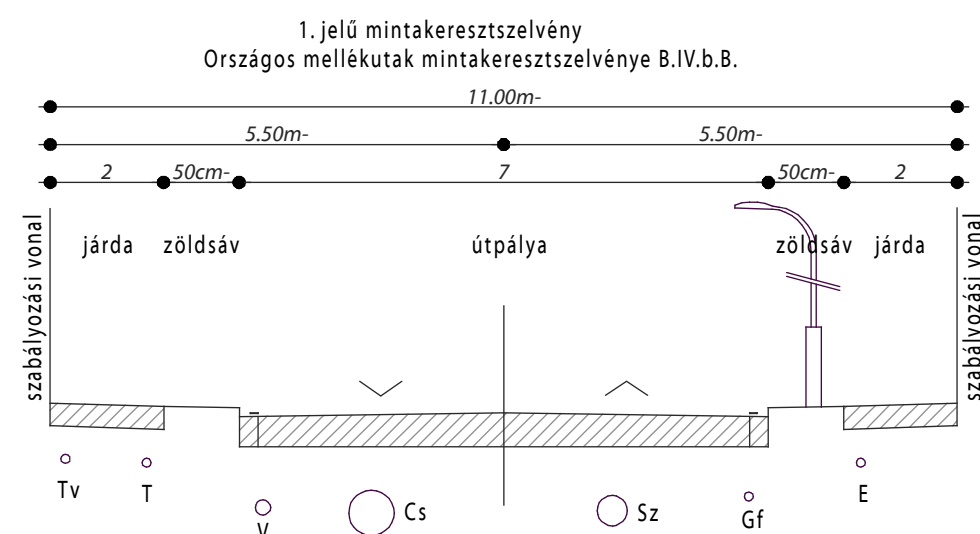



Megjegyzés:
Az OM2 jelű utcánál, a temető oldalán járda kialakítása szükséges! (ld. szagattottal jelöltek szerint)

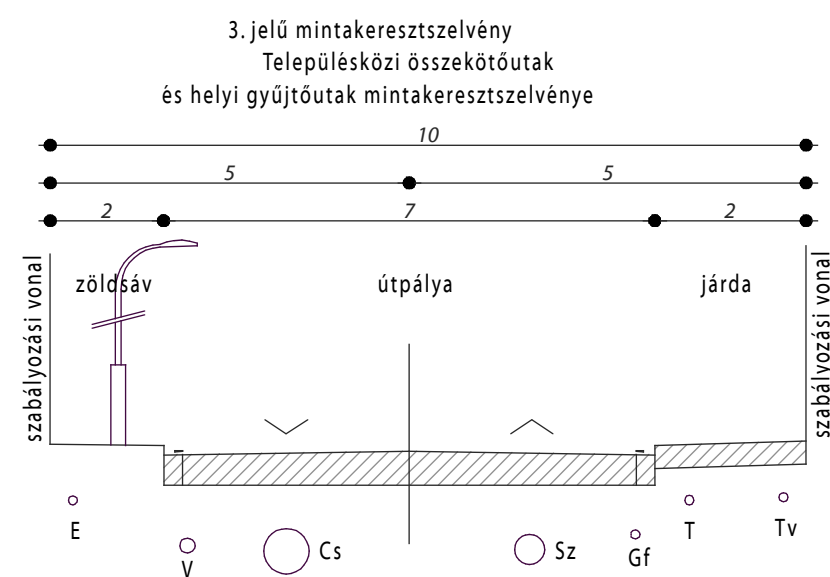





Megjegyzés:
A terepadottságok, és a szabályozási szélesség függvényében törekedni kell a két oldali járda, és a zöldszáv kialakítására. A zöldszáv minimális szélessége 50cm lehet!

1. jelű mintakeresztmetszelvény OM1 és OM2 jelű utak belterületi szakasza
2. jelű mintakeresztmetszelvény OM2, GY2 és GY4 jelű utak külterületi szakaszai
3. jelű mintakeresztmetszelvény GY2 és GY4 jelű utak belterületi szakasza
4. jelű mintakeresztmetszelvény GY3 jelű út
5. jelű mintakeresztmetszelvény K2 jelű utca
6. jelű mintakeresztmetszelvény K3 jelű utca első szakasza
7. jelű mintakeresztmetszelvény K4, K5, K10, K11 és K20 jelű utcák
8. jelű mintakeresztmetszelvény K19 jelű utca
9. jelű mintakeresztmetszelvény K21, K22, K23, K24 és K25 jelű utcák

Jelmagyarázat:
V vízvezeték
Sz szennyvízcsatorna
Cs csapadékcatorna
Gf gázvezeték
T telefon földkábél
TV televízió földkábél
E elektromos földkábél

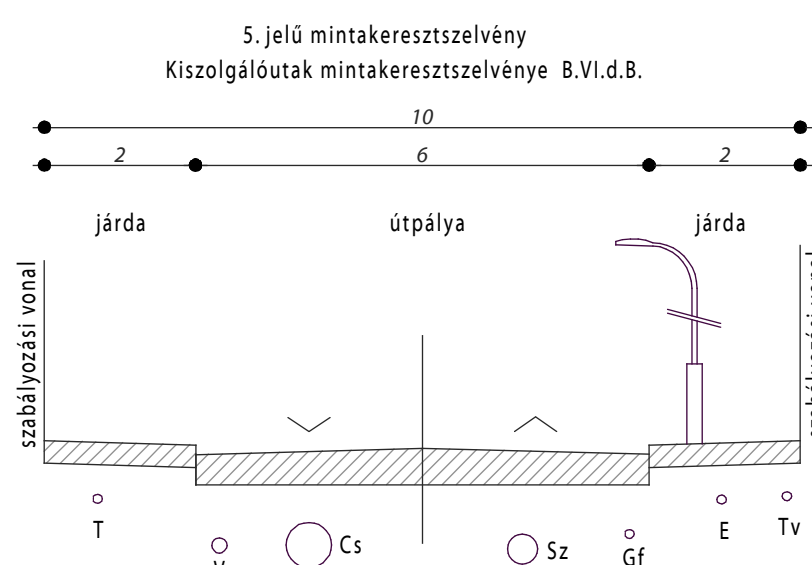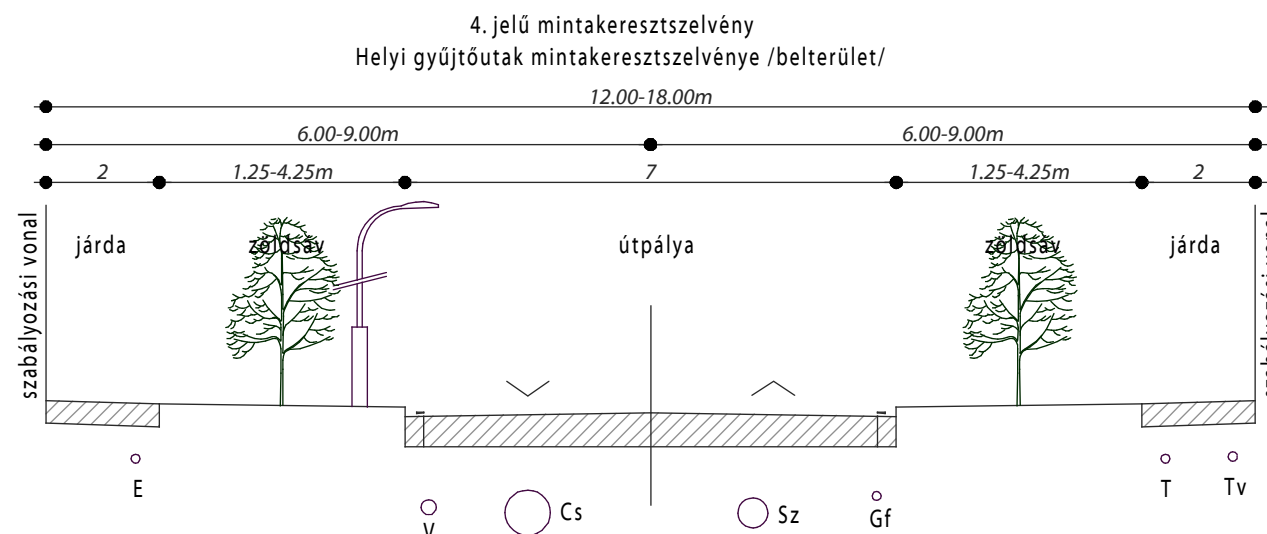

Megjegyzés:
A terepadottságok, és a szabályozási szélesség függvényében törekedni kell a kétoldali zöldszáv kialakítására. A zöldszáv minimális szélessége 50cm lehet!

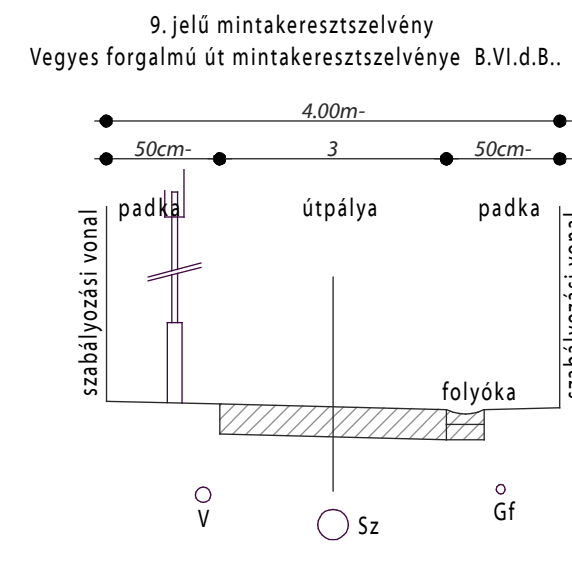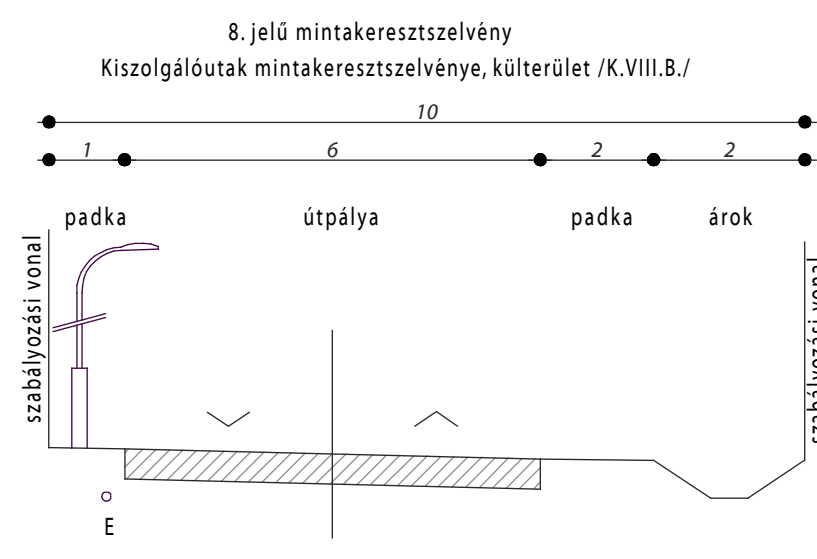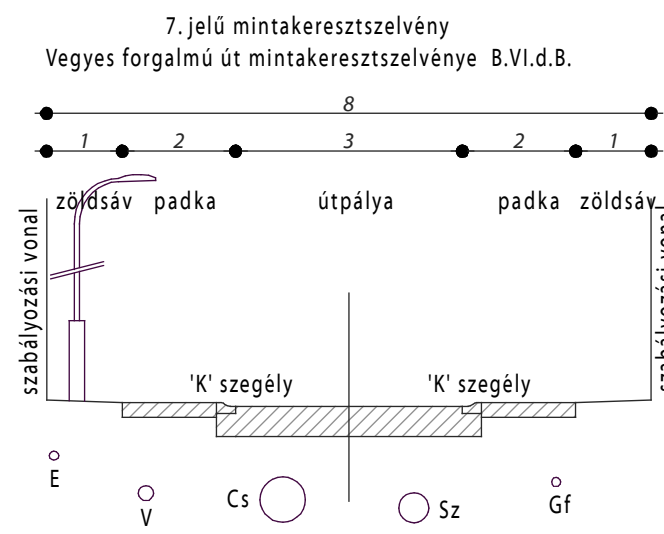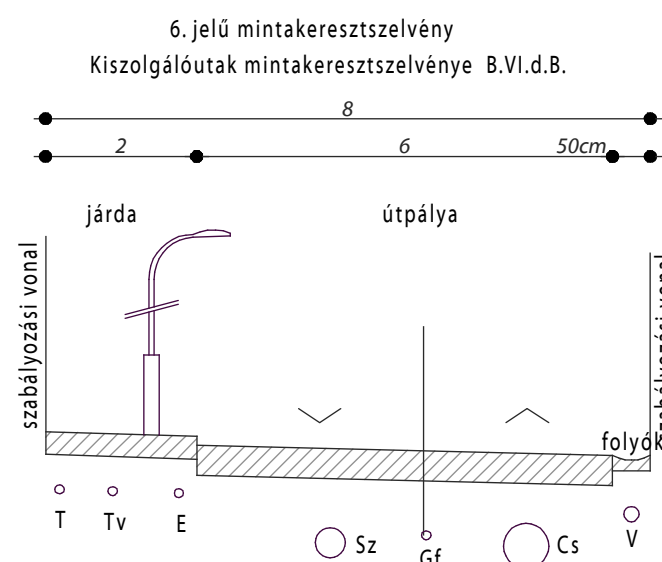

LINAKRON Mérnöki Kft 8900 Zalaegerszeg, Petőfi Sándor u. 9. Telefon:(92)98-846 Fax:(92)598-847 e-mail:linakron@zalaszam.hu	Megrendelő: ALTUS SAVARIA Tervező Iroda Kft. 9700 Szombathely, Welther K. u. 31.	Felelős tervező: Tóth János K1d-1/20 - 0183		Rajz megnevezése: Mintakeresztmetszelvények	
		Tervező: Vereini Rajnald		Tervfajta: szabályozási	Dátum: 2006. június hó
Munka megnevezése: Alsószölnök község szabályozási tervének közlekedési munkarésze		Munkaszám:	Rajzszám:	Lépték: M=1:100	

Altus ALTUS SAVARIA TERVEZŐ IRODA KFT. 9700 SZOMBATHELY, Welther K. 31. Tel.: 94/509075, 509076 FAX: 94/509077 E-mail : altus @ t-online.hu	Megbízó: Alsószölnök Község Önkormányzata 9984 Alsószölnök Fő út 24.	Munka megnevezése: Alsószölnök község településrendezési terve Főépítési záróvélemény		
	Tervrajz megnevezése: Út mintakeresztmetszelvények	Méretarány: m 1:100	Dátum: 2007.01.15	Törzsszám: Rk10
	Tervezők: Bende László Ráplai Pál	okl. építésmérnök vezető településtervező TT-1 18-0004 okl. építésmérnök vezető településtervező TT-1 18-0047	Munkatársak: Hittl Gyöngyi Kiss Gábor Kissné Papp Regina	