


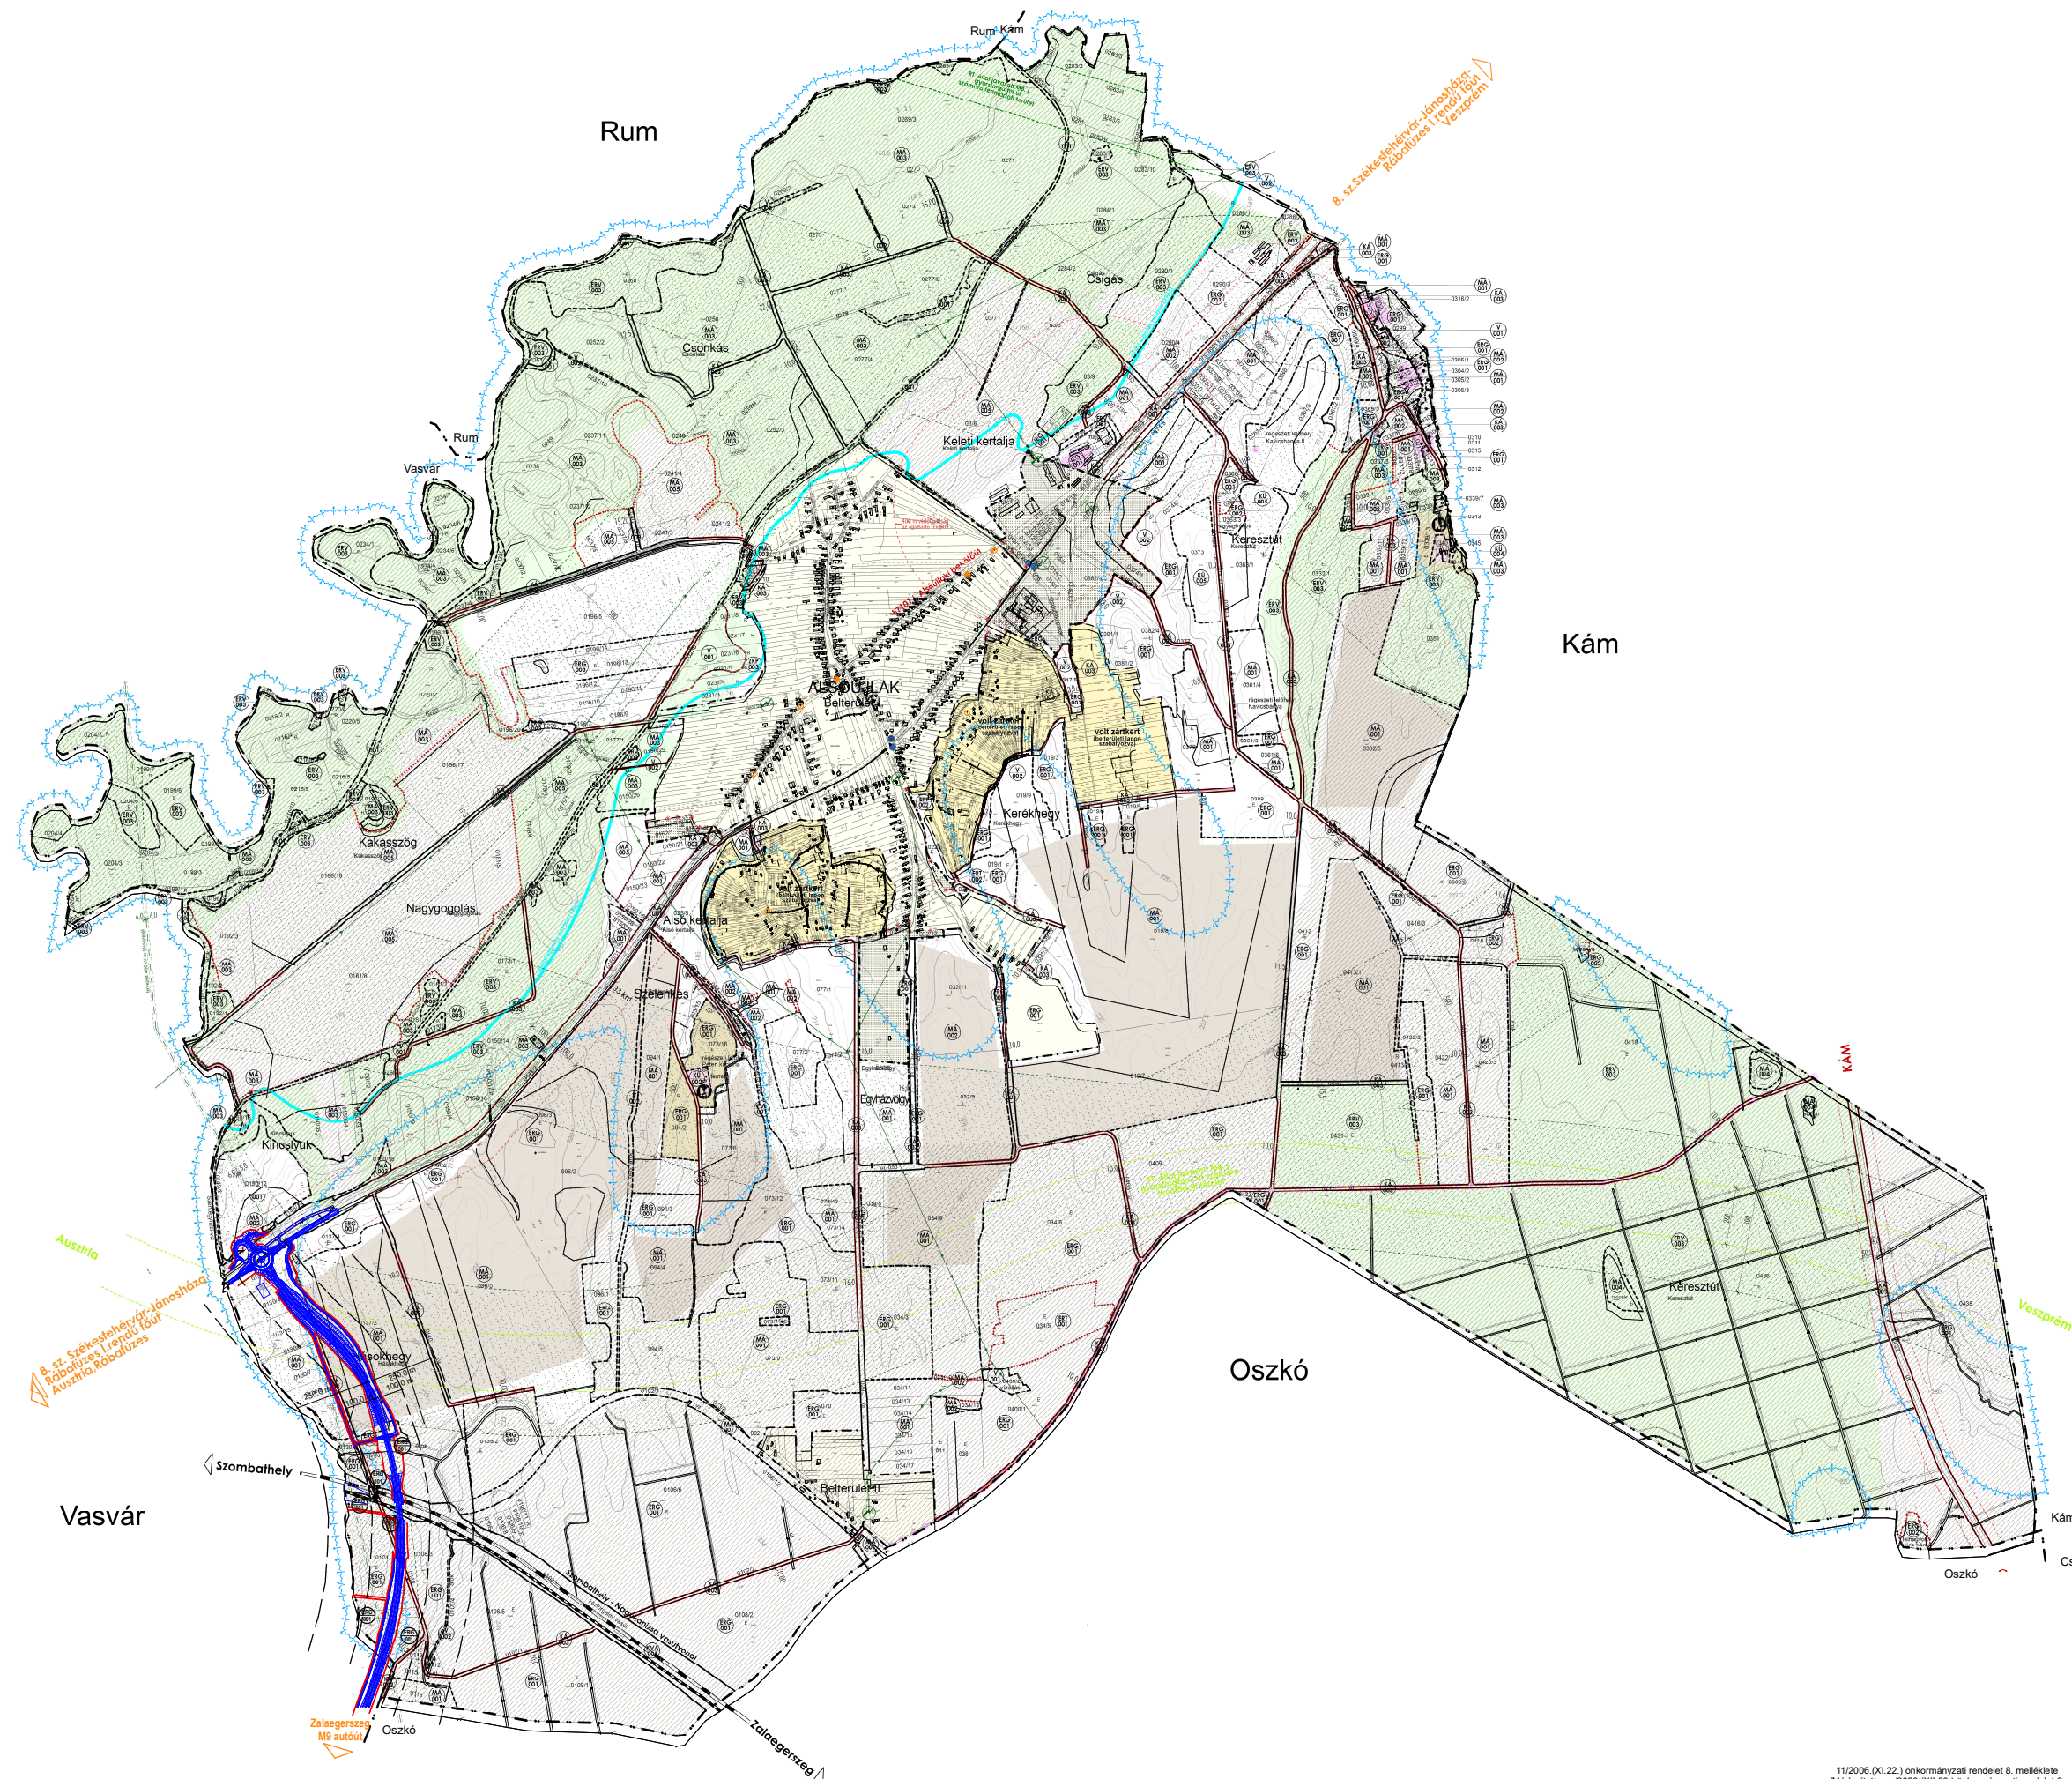

JELMAGYARÁZAT	
	közégszemes határ
	beékelési határa
	megszűnt belsőleges határ
	tervezett beékelési határ
	keresni meg. újat határa
	meglehető szabványközi vonal
	tervezett szabványközi vonal
	meglehető területfelhasználási egyenlő határa
	tervezett területfelhasználási egyenlő határa
	tervezett építési övezeti határa

	szerteszét használták
	meglévő beérkező
	kiegészítő szerteszét
	bevezető beérkező

	műemlék
	műemléki környezet
	négyszeti terület

	termeszedeslelméleti érintett területek (Tajnyelvezési területek)
	hátrányos helyzetű területek
	oktatási terület
	szervezeti ábrák terület határa

	közeli védősávolság
	tervezett gyorsforg. utak védősávjának határa
	tervezett gyorsforg. utak számára fenntartott terület
	magasított vasútvonal
	formábbá közeli vasúti csomópont
	sűrűsíteni vasúti csomópont
	szélesíngépjáró

	100 kV-os távvezeték és védőhálójára
	távvezeték 100 kV-os távvezeték (133 V-hálózatra)
	20 kV-os szűrtávvezeték
	magisztrális 20 kV-os szűrtávvezeték
	távvezeték 20 kV-os szűrtávvezeték
	távvezeték 20 kV-os földkábel
	csatléptetőtranszformátor állomás
	távvezeték csatléptetőtranszformátor állomás



Készült az állami alapadatok felhasználásával.

Tárgy: „M9 autótűz Veszprém - Zalabegerszeg szakasz előkészítése (engedélyezési és tenderdokumentáció készítése)”-vel összefüggésben **ALSÓJÁRAK KÖZSÉG ÖNKORMÁNYZATA TERÜLETÉRE ÉRINTŐ ELŐRÉSZLETES RENDEZÉSI ESZKÖZ MÓDOSÍTÁSA**

	NEMZETI INFRASTRUKTÚRA FEJLESZTŐ ZRT.	1134 Budapest, Váci út 45. A/B porta Levélcím: 1439 Budapest PF.: 6/95 Tel.: +361 4368-100 Fax: +36 1 4368-110 E-mail: info@nif.hu
---	--	--

Budapest TELEPÜZS ÉS HÉRSÉGI SZAKMAIÁCSÁDÓ KFT. 1133 BUDAPEST, SZENT PÖRDIÁN KÖR. 2. TEL: 347.109.244 FAX: 347.109.244 Email: modulor.garyagyo@online.hu		Bevezető: Bevezető: Bevezető: Bevezető:
Budapest Helyettesítendő:  Magyar Köztársaság		
New England ALSÓÓRLAK KÖZSÉG TELEPÜLÉSENDEZÉSI ESZKÖZEINEK MŐKÖDÉSÉNEK		
Budapest Helyettesítendő:  Magyar Köztársaság		
Budapest TELEPÜLÉSENDEZÉSI ESZKÖZÖK MŐKÖDŐTÁSA		
Budapest KÖLTERÜLET SZÁMALOZÁSI TERVLA		
Budapest 2005. 12. 03. Helyettesítendő: 1-123-000 Budapest: SZT-M/4		