


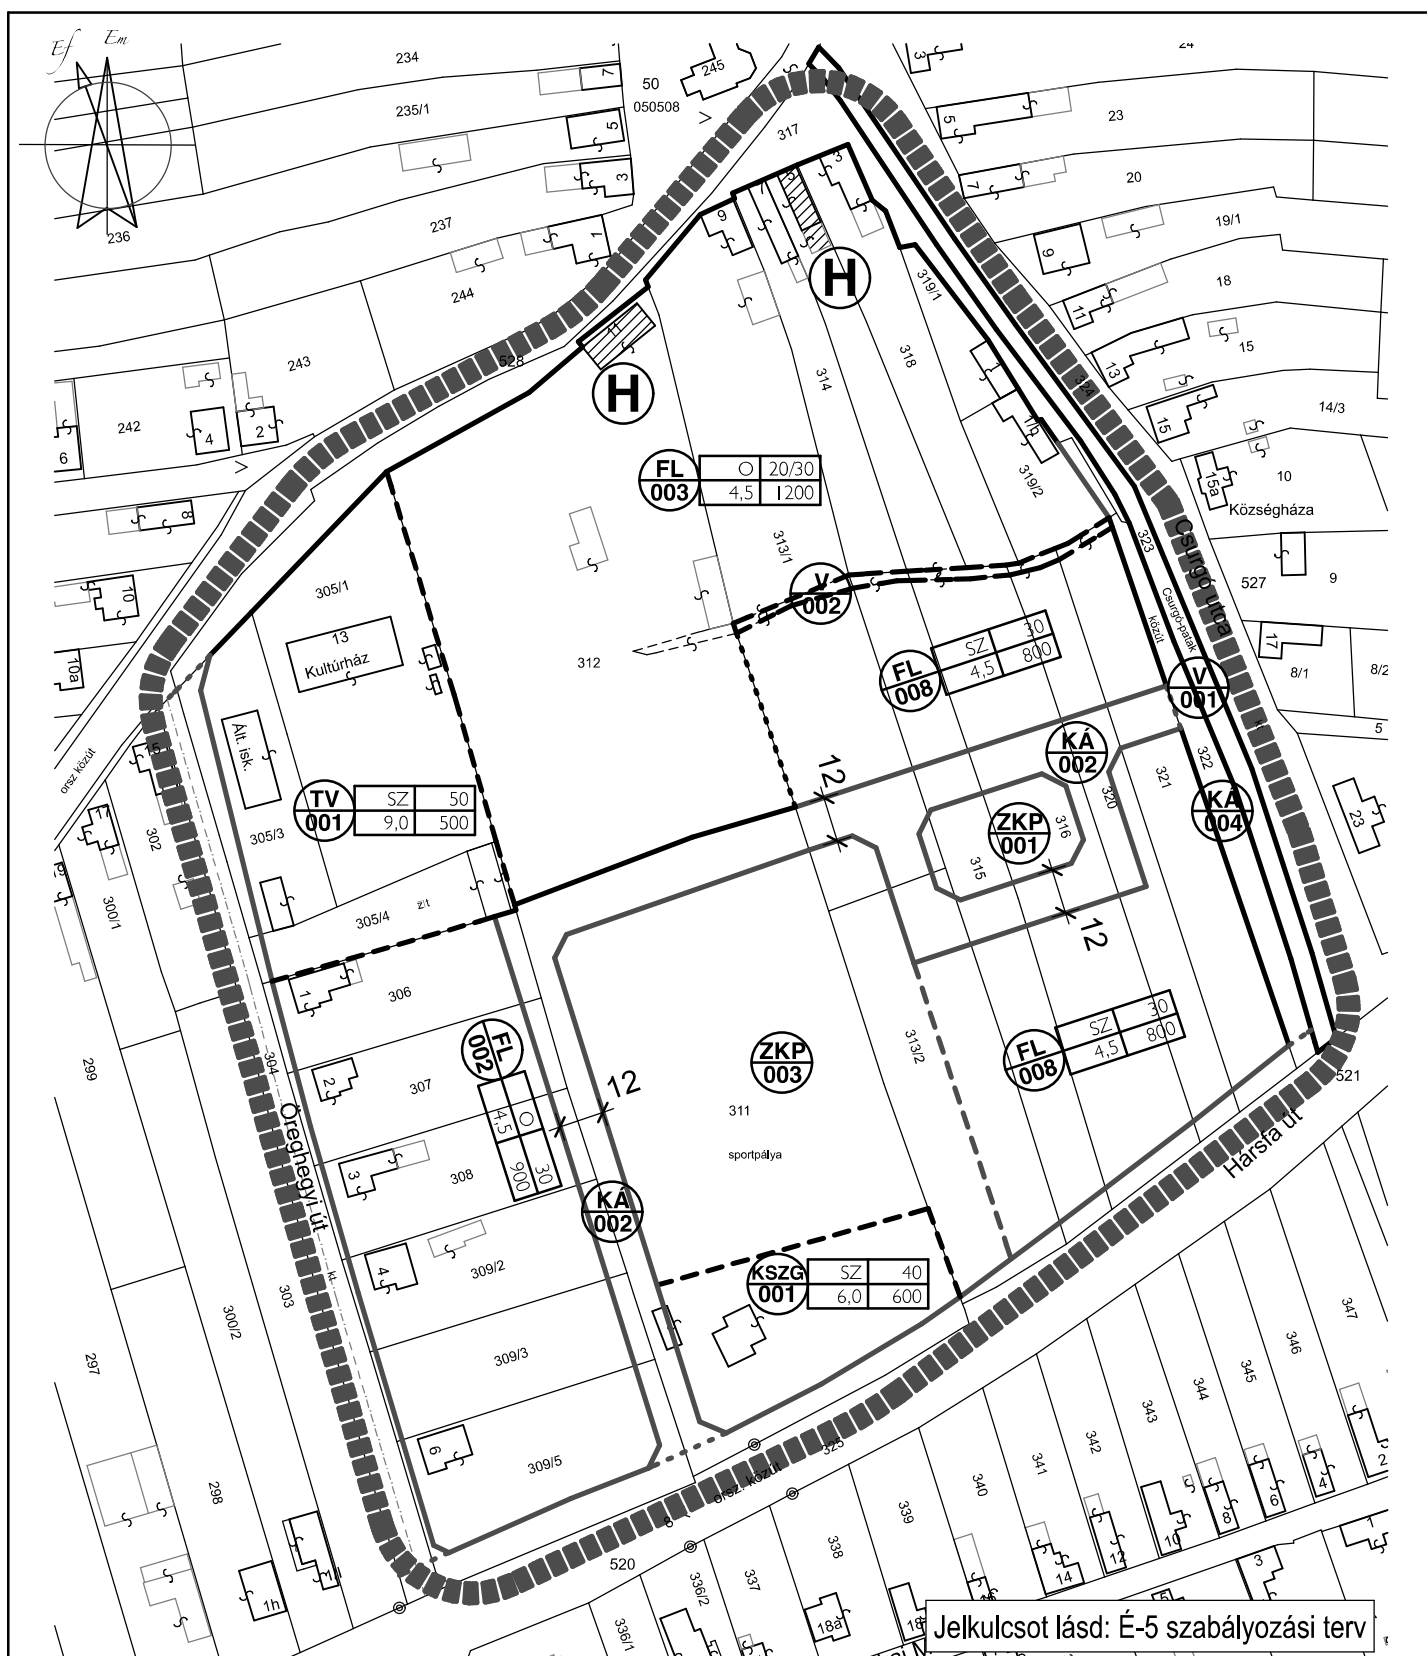

 ALSÓÚJLAK KÖZSÉG ÖNKORMÁNYZATA 9842 ALSÓÚJLAK, Csurgó u. 15/a. hivatal@alsoujlak.hu www.alsoujlak.hu	Munka megnevezése:	Munkaszám:	Módosított rendelet:
	Alsóújlak Településrendezési terve	Rv48	11/2006.(XI.22.) Önk. r.
	Tervrajz megnevezése:	Méretarány:	Megállapító rendelet:
	Szabályozási terv	M 1:2 000	17/2015.(XII.07.) Önk. r.
	Eljárás szakasza:	Dátum:	Felelős tervező:
	JÓVÁHAGYOTT RENDEZÉSI TERV	2015.12.07.	Ráplai Pál
	Megjegyzés:	Rajzsám:	önkormányzati főépítész vezető településrendezési tervező TT1 18-0047, É 18-0047
	A terv állami alapadatok felhasználásával készült.	SZ 1	