


12.BAJÁNSENYE

KÖZSÉG
RENDEZÉSI TERV

SZABÁLYOZÁSI TERV
KÜLTERÜLET
BEÉPÍTÉSRE NEM SZÁNT TERÜLET

M 1:25 000

KÖRMENDI FH. 2000. IV. 03-ÁN HITELES TÉRKÉPE ALAPJÁN

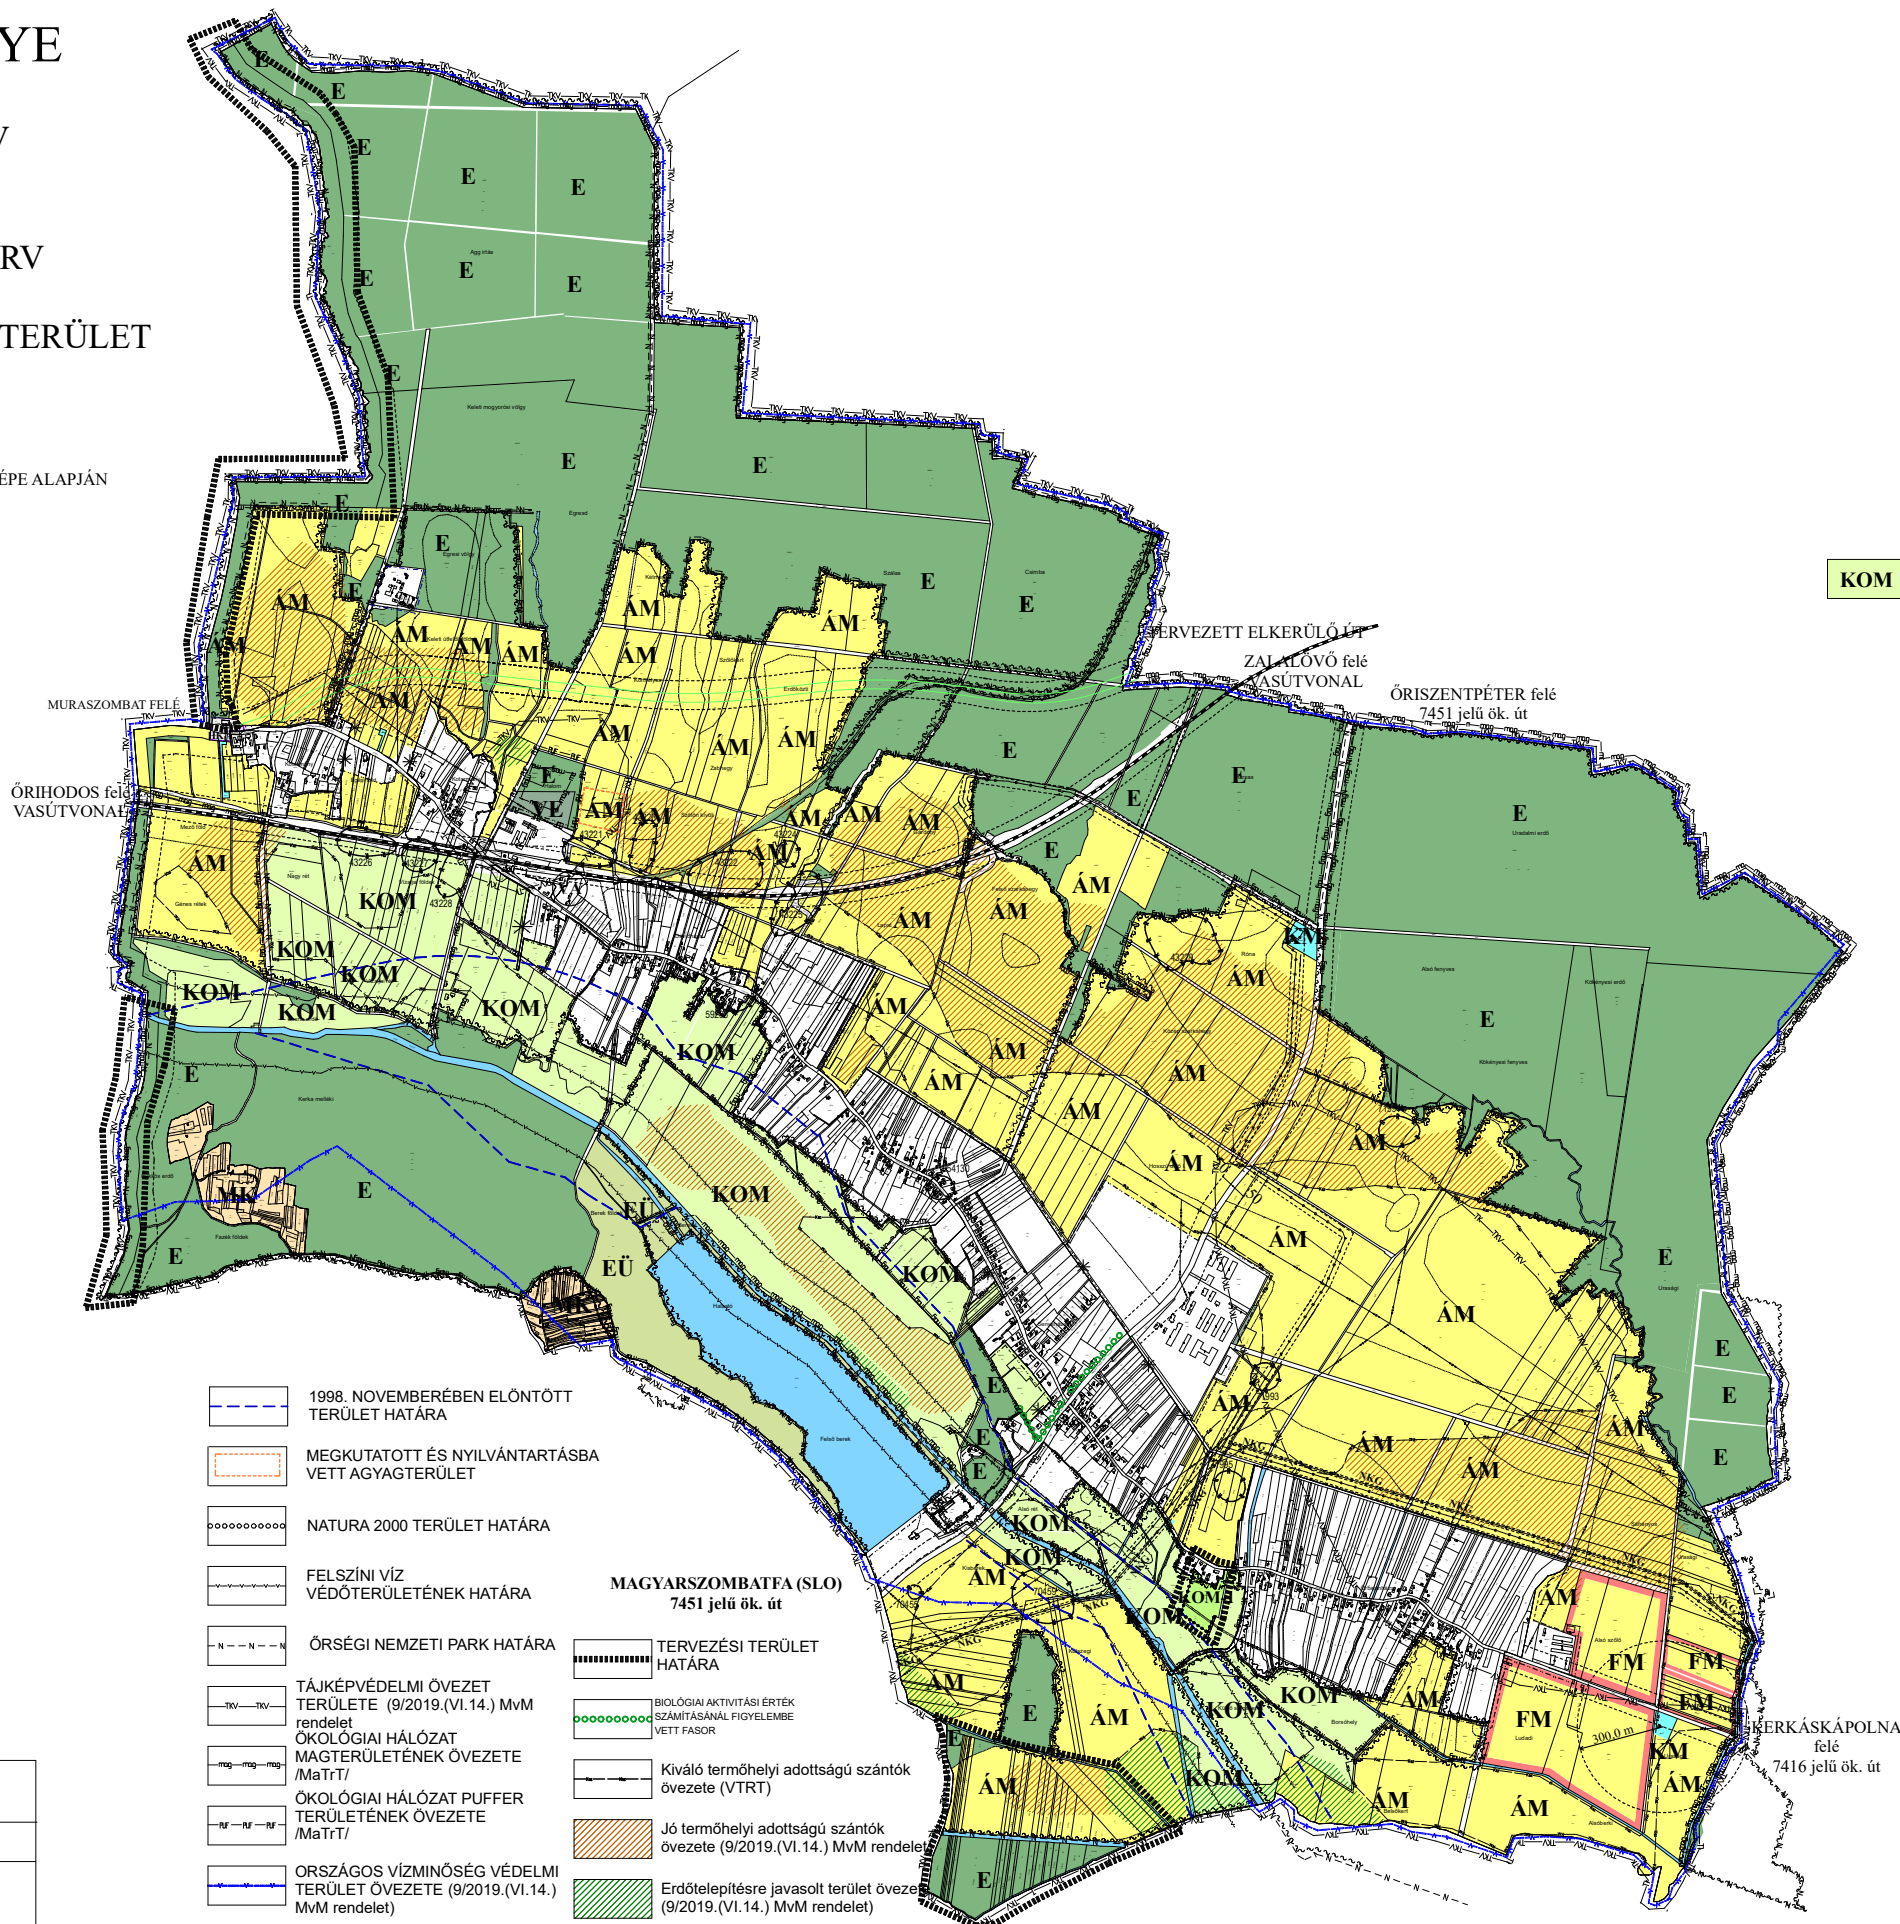

BEÉPÍTÉSRE SZÁNT TERÜLET:

HK HATÁRÁTKELŐ
KÜLÖNLEGES TERÜLET

BEÉPÍTÉSRE NEM SZÁNT TERÜLET:

MEZŐGAZDASÁGI TERÜLET

ÁM ÁLTALÁNOS
MEZŐGAZDASÁGI ÖVEZET

MK KERTES MEZŐGAZDASÁGI
ÖVEZET

KOM **KOM-1** KORLÁTOZOTT FUNKCIÓJÚ
MEZŐGAZDASÁGI ÖVEZET

MF FARM TERÜLET
MEZŐGAZDASÁGI ÖVEZET

ERDŐ TERÜLET

E GAZDASÁGI RENDELTETÉSŰ
ERDŐÖVEZET

EÜ EGÉSZSÉGÜGYI, SZOCIÁLIS
ERDŐÖVEZET

VE VÉDELMI RENDELTETÉSŰ
ERDŐÖVEZET

KÖZLEKEDÉSI TERÜLET

KM KÖZMŰ TERÜLET

VÍZGAZDÁLKODÁSI
TERÜLET

SZABÁLYOZÁSI ELEMEEK

BELTERÜLET HATÁRA

BEÉPÍTÉSRE SZÁNT TERÜLET
HATÁRA

SZABÁLYOZÁSI VONAL

ÖVEZET HATÁR
/HA NEM KITÖLTÉS HATÁR/

VÉDŐTÁVOLSÁG

MÉRTÉKADÓ ÁRVÍZI ELÖNTÉS
HATÁRA

RÉGÉSZETI LELŐHELY

NYERSGÁZ VEZETÉK

TERVEZETT NAGYKÖZÉPNYOMÁSÚ
GÁZVEZETÉK

VASÚTVONAL

1998. NOVEMBERÉBEN ELÖNTÖTT
TERÜLET HATÁRA

MEGKUTATOTT ÉS NYILVÁNTARTÁSBA
VETT AGYAGTERÜLET

NATURA 2000 TERÜLET HATÁRA

FELSZÍNI VÍZ
VÉDŐTERÜLETÉNEK HATÁRA

ŐRSÉGI NEMZETI PARK HATÁRA

TÁJKÉPVÉDELMI ÖVEZET
TERÜLETE (9/2019.(VI.14.) MvM
rendelet

ÖKOLÓGIAI HÁLÓZAT
MAGTERÜLETÉNEK ÖVEZETE
/MaTrT/

ÖKOLÓGIAI HÁLÓZAT PUFFER
TERÜLETÉNEK ÖVEZETE
/MaTrT/

ORSZÁGOS VÍZMINŐSÉG VÉDELMI
TERÜLET ÖVEZETE (9/2019.(VI.14.)
MvM rendelet)

MAGYARSZOMBATFA (SLO)
7451 jelű ök. út

TERVEZÉSI TERÜLET
HATÁRA

BIOLÓGIAI AKTIVITÁSI ÉRTÉK
SZÁMÍTÁSÁNÁL FIGYELEMBE
VETT FASOR

Kiváló termőhelyi adottságú szántók
övezete (VTRT)

Jó termőhelyi adottságú szántók
övezete (9/2019.(VI.14.) MvM rendelet)

Erdőtelepítésre javasolt terület övezet
(9/2019.(VI.14.) MvM rendelet)

2. melléklet a /2022. () önkormányzati rendelethez
/6. melléklet a 5/2001 (VI.26.) önkormányzati rendelethez/

Készült az állami alapadatok alapján!

MODULOR

TERVEZŐ ÉS MÉRNÖKI SZAKTANÁCSADÓ KFT
9700 SZOMBATHELY, SZENT FLÓRIÁN KRT. 2.
TEL:94/509-244 modulor.gergye@t-online.hu

MEGBÍZÓ: BAJÁNSENYE KÖZSÉG ÖNKORMÁNYZATA

RAJZ
MEGNEV: **KÜLTERÜLET SZABÁLYOZÁSI
TERV**

FELELŐS
TERVEZŐ: **GERGYE PÉTER** TT/118-0204

MÉRETARÁNY: M 1:15 000

MSZ: 002/2022. RSZ: SZT/M-12.

TERVEZŐ
MUNKATÁRS: DÁTUM: 2022. JÚL.