


# 12.BAJÁNSENYE

## KÖZSÉG RENDEZÉSI TERV

### SZABÁLYOZÁSI TERV KÜLTERÜLET BEÉPÍTÉSRE NEM SZÁNT TERÜLET

M 1:25 000

KÖRMENDI FH. 2000. IV. 03-ÁN HITELES TÉRKÉPE ALAPJÁN

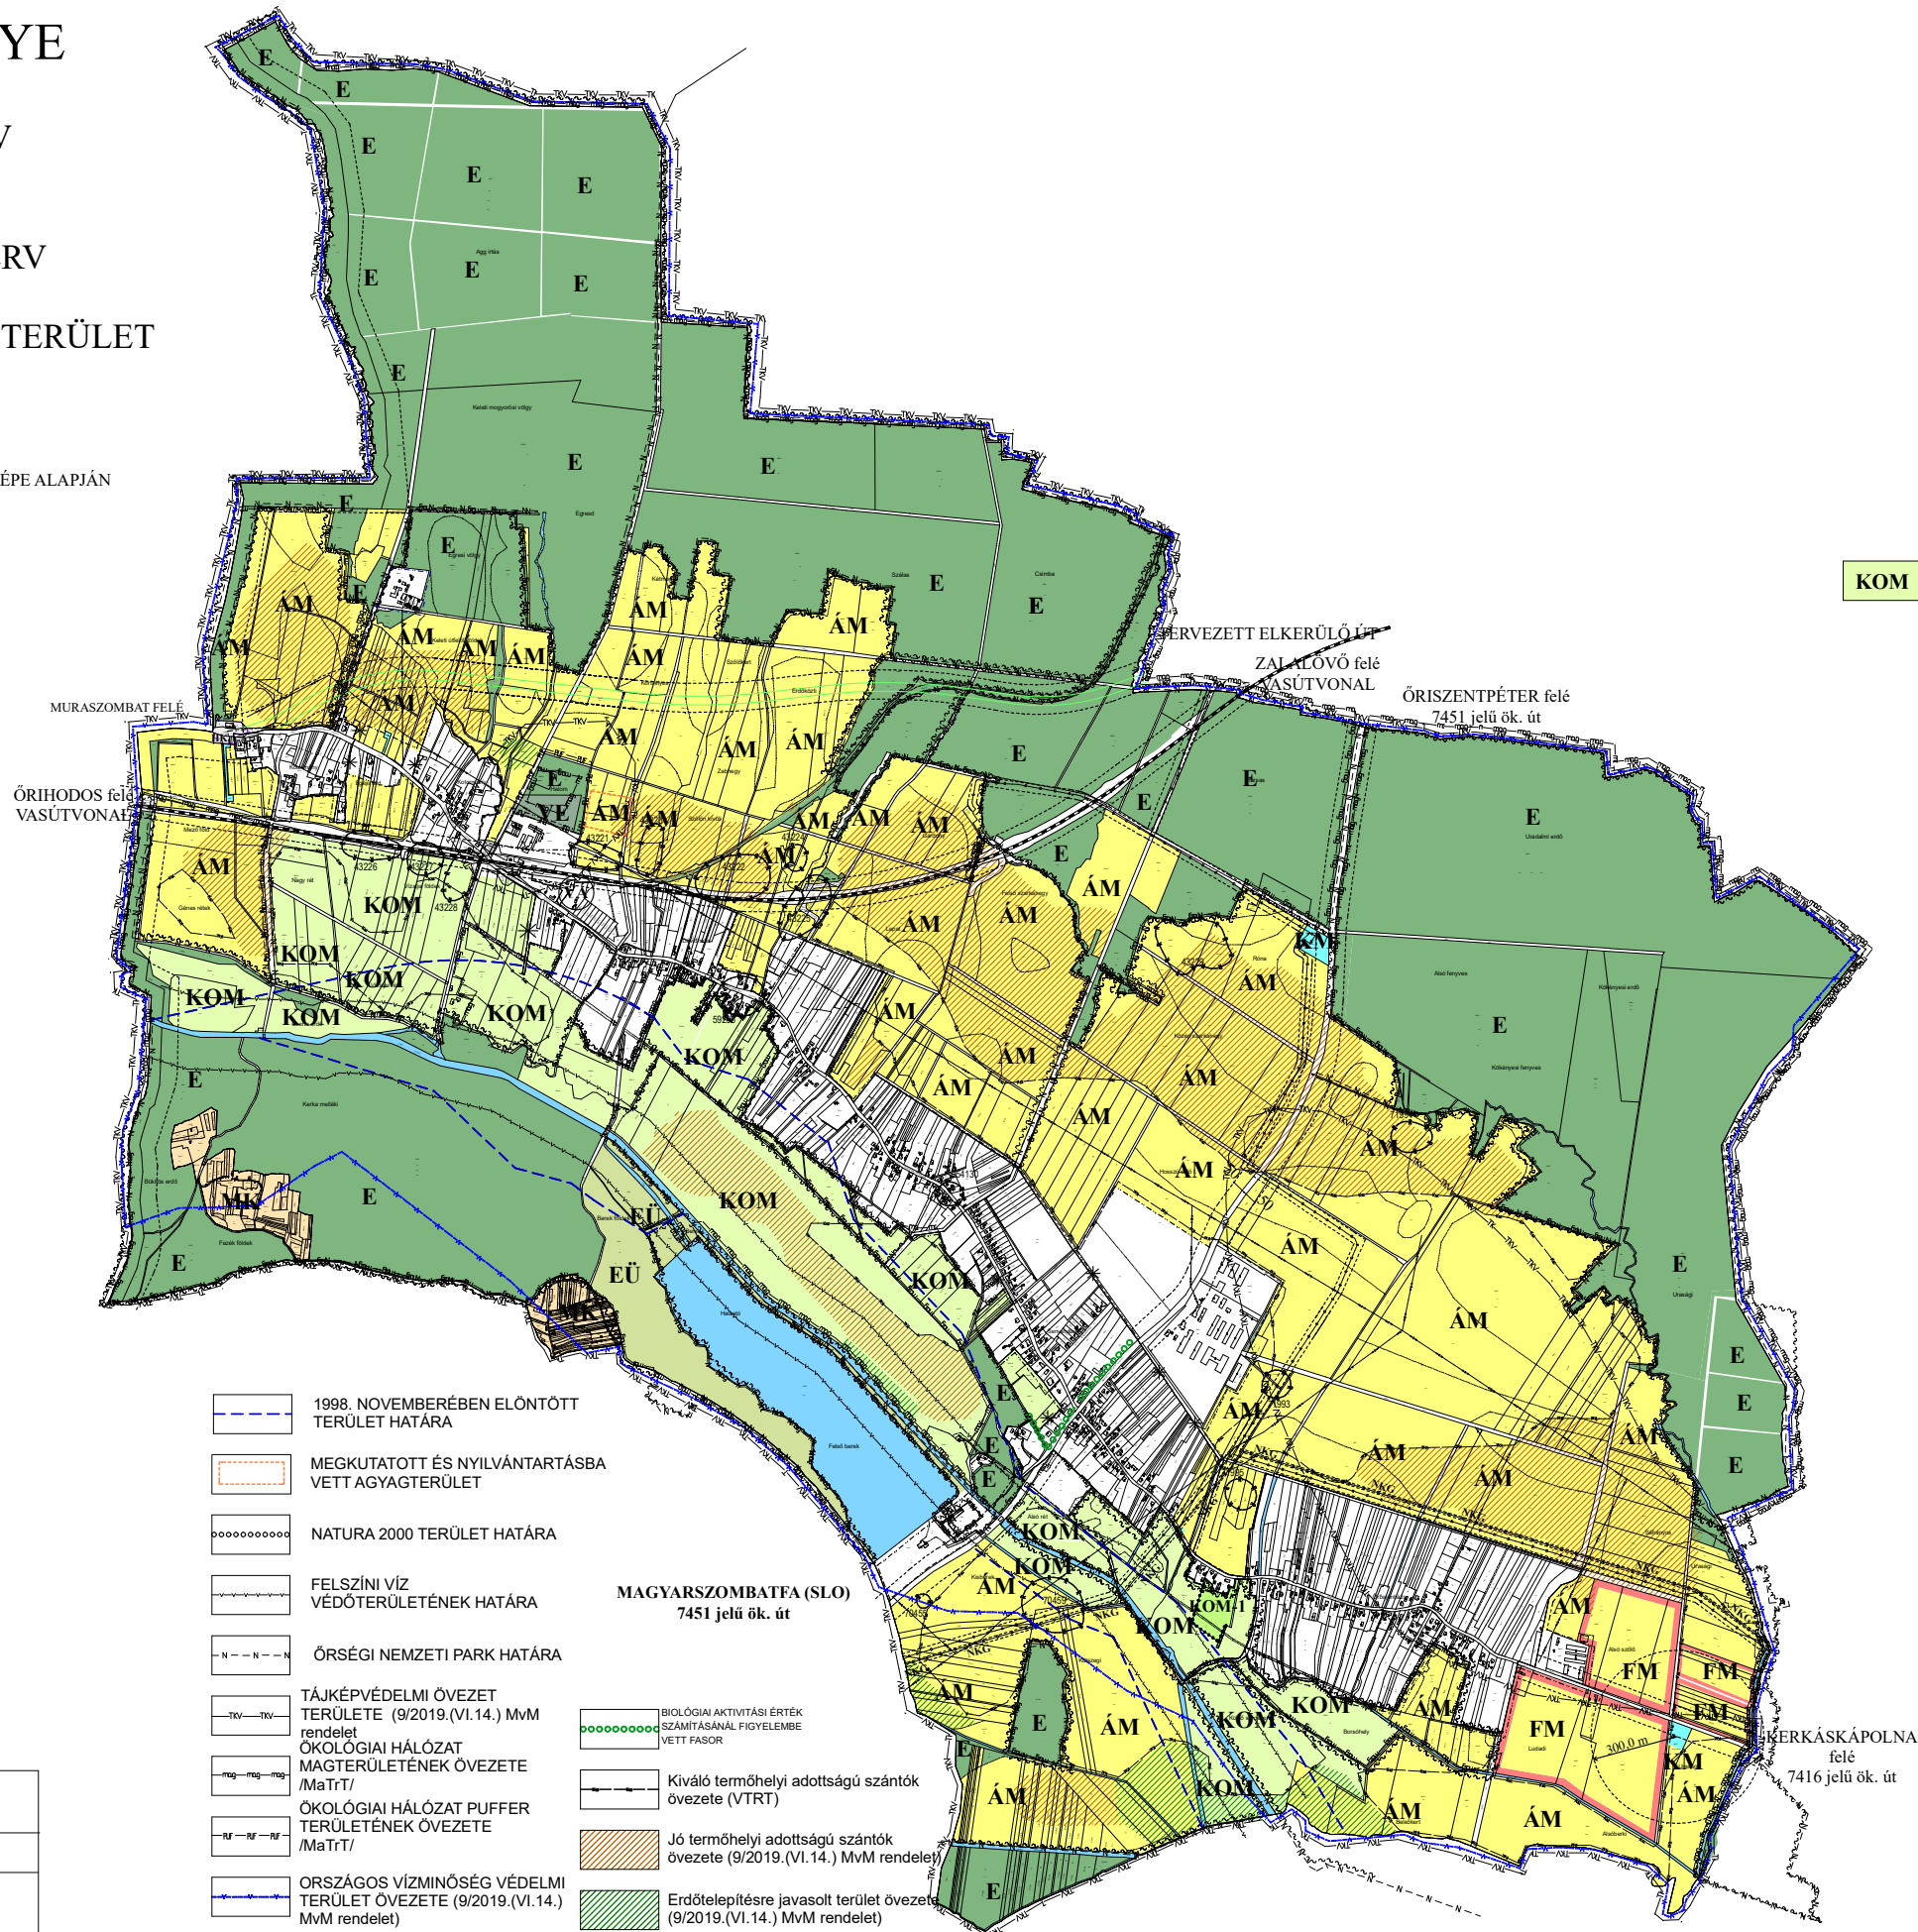

#### BEÉPÍTÉSRE SZÁNT TERÜLET:

**HK** HATÁRÁTKELŐ  
KÜLÖNLEGES TERÜLET

#### BEÉPÍTÉSRE NEM SZÁNT TERÜLET: MEZŐGAZDASÁGI TERÜLET

**ÁM** ÁLTALÁNOS  
MEZŐGAZDASÁGI ÖVEZET

**MK** KERTES MEZŐGAZDASÁGI  
ÖVEZET

**KOM** **KOM-1** KORLÁTOZOTT FUNKCIÓJÚ  
MEZŐGAZDASÁGI ÖVEZET

**MF** FARM TERÜLET  
MEZŐGAZDASÁGI ÖVEZET

**E** ERDŐ TERÜLET  
GAZDASÁGI RENDELTETÉSŰ  
ERDŐÖVEZET

**EÜ** EGÉSZSÉGÜGYI, SZOCIÁLIS  
ERDŐÖVEZET

**VE** VÉDELMI RENDELTETÉSŰ  
ERDŐÖVEZET

**KÖZLEKEDÉSI TERÜLET**

**KM** KÖZMŰ TERÜLET

**VÍZGAZDÁLKODÁSI  
TERÜLET**

#### SZABÁLYOZÁSI ELEMÉK

**BELTERÜLET HATÁRA**

**BEÉPÍTÉSRE SZÁNT TERÜLET  
HATÁRA**

**SZABÁLYOZÁSI VONAL**

**ÖVEZET HATÁR  
/HA NEM KITÖLTÉS HATÁR/**

**VÉDŐTÁVOLSÁG**

**MÉRTÉKADÓ ÁRVÍZI ELÖNTÉS  
HATÁRA**

**RÉGÉSZETI LELOHÉLY**

**NYERSGÁZ VEZETÉK**

**TERVEZETT NAGYKÖZÉPNYOMÁSÚ  
GÁZVEZETÉK**

**VASÚTVONAL**

7. melléklet a 5/2001 (VI.26.) önkormányzati rendelethez  
módosította a 7/2022.(VIII.31.) önkormányzati rendelet 2. melléklete

Készült az állami alapadatok alapján!

**MODULOR**

TERVEZŐ ÉS MÉRNÖKI SZAKTANÁCSADÓ KFT  
9700 SZOMBATHELY, SZENT FLÓRIÁN KRT. 2.  
TEL: 94/509-244 modulor.gergye@t-online.hu

MEGBÍZÓ: BAJÁNSENYE KÖZSÉG ÖNKORMÁNYZATA

RAJZ  
MEGNEV: **KÜLTERÜLET SZABÁLYOZÁSI  
TERV**

FELELŐS  
TERVEZŐ:   
GERGYE PÉTER

TT/118-0204

MÉRETARÁNY: M 1:15 000

MSZ: 002/2022. RSZ: SZT/M-12.

DÁTUM: 2022. AUG.

1998. NOVEMBERÉBEN ELÖNTÖTT  
TERÜLET HATÁRA

MEGKUTATOTT ÉS NYILVÁNTARTÁSBA  
VETT AGYAGTERÜLET

NATURA 2000 TERÜLET HATÁRA

FELSZÍNI VÍZ  
VÉDŐTERÜLETÉNEK HATÁRA

ÖRSÉGI NEMZETI PARK HATÁRA

TÁJKÉPVÉDELMI ÖVEZET  
TERÜLETE (9/2019.(VI.14.) MvM  
rendelet

ÖKOLÓGIAI HÁLÓZAT  
MAGTERÜLETÉNEK ÖVEZETE  
/MaTrT/

ÖKOLÓGIAI HÁLÓZAT PUFFER  
TERÜLETÉNEK ÖVEZETE  
/MaTrT/

ORSZÁGOS VÍZMINŐSÉG VÉDELMI  
TERÜLET ÖVEZETE (9/2019.(VI.14.)  
MvM rendelet)

ORSZÁGOS VÍZMINŐSÉG VÉDELMI  
TERÜLET ÖVEZETE (9/2019.(VI.14.)  
MvM rendelet)

BIOLOGIAI AKTIVITÁSI ÉRTEK  
SZÁMITÁSÁNÁL FIGYELEMBE  
VETT FASOR

Kiváló termőhelyi adottságú szántók  
övezete (VTRT)

Jó termőhelyi adottságú szántók  
övezete (9/2019.(VI.14.) MvM rendelet)

Erdőtelepítésre javasolt terület övezete  
(9/2019.(VI.14.) MvM rendelet)

MAGYARSZOMBATFA (SLO)  
7451 jelű ök. út

KÉRKÁSKAPOLNA  
felé  
7416 jelű ök. út