


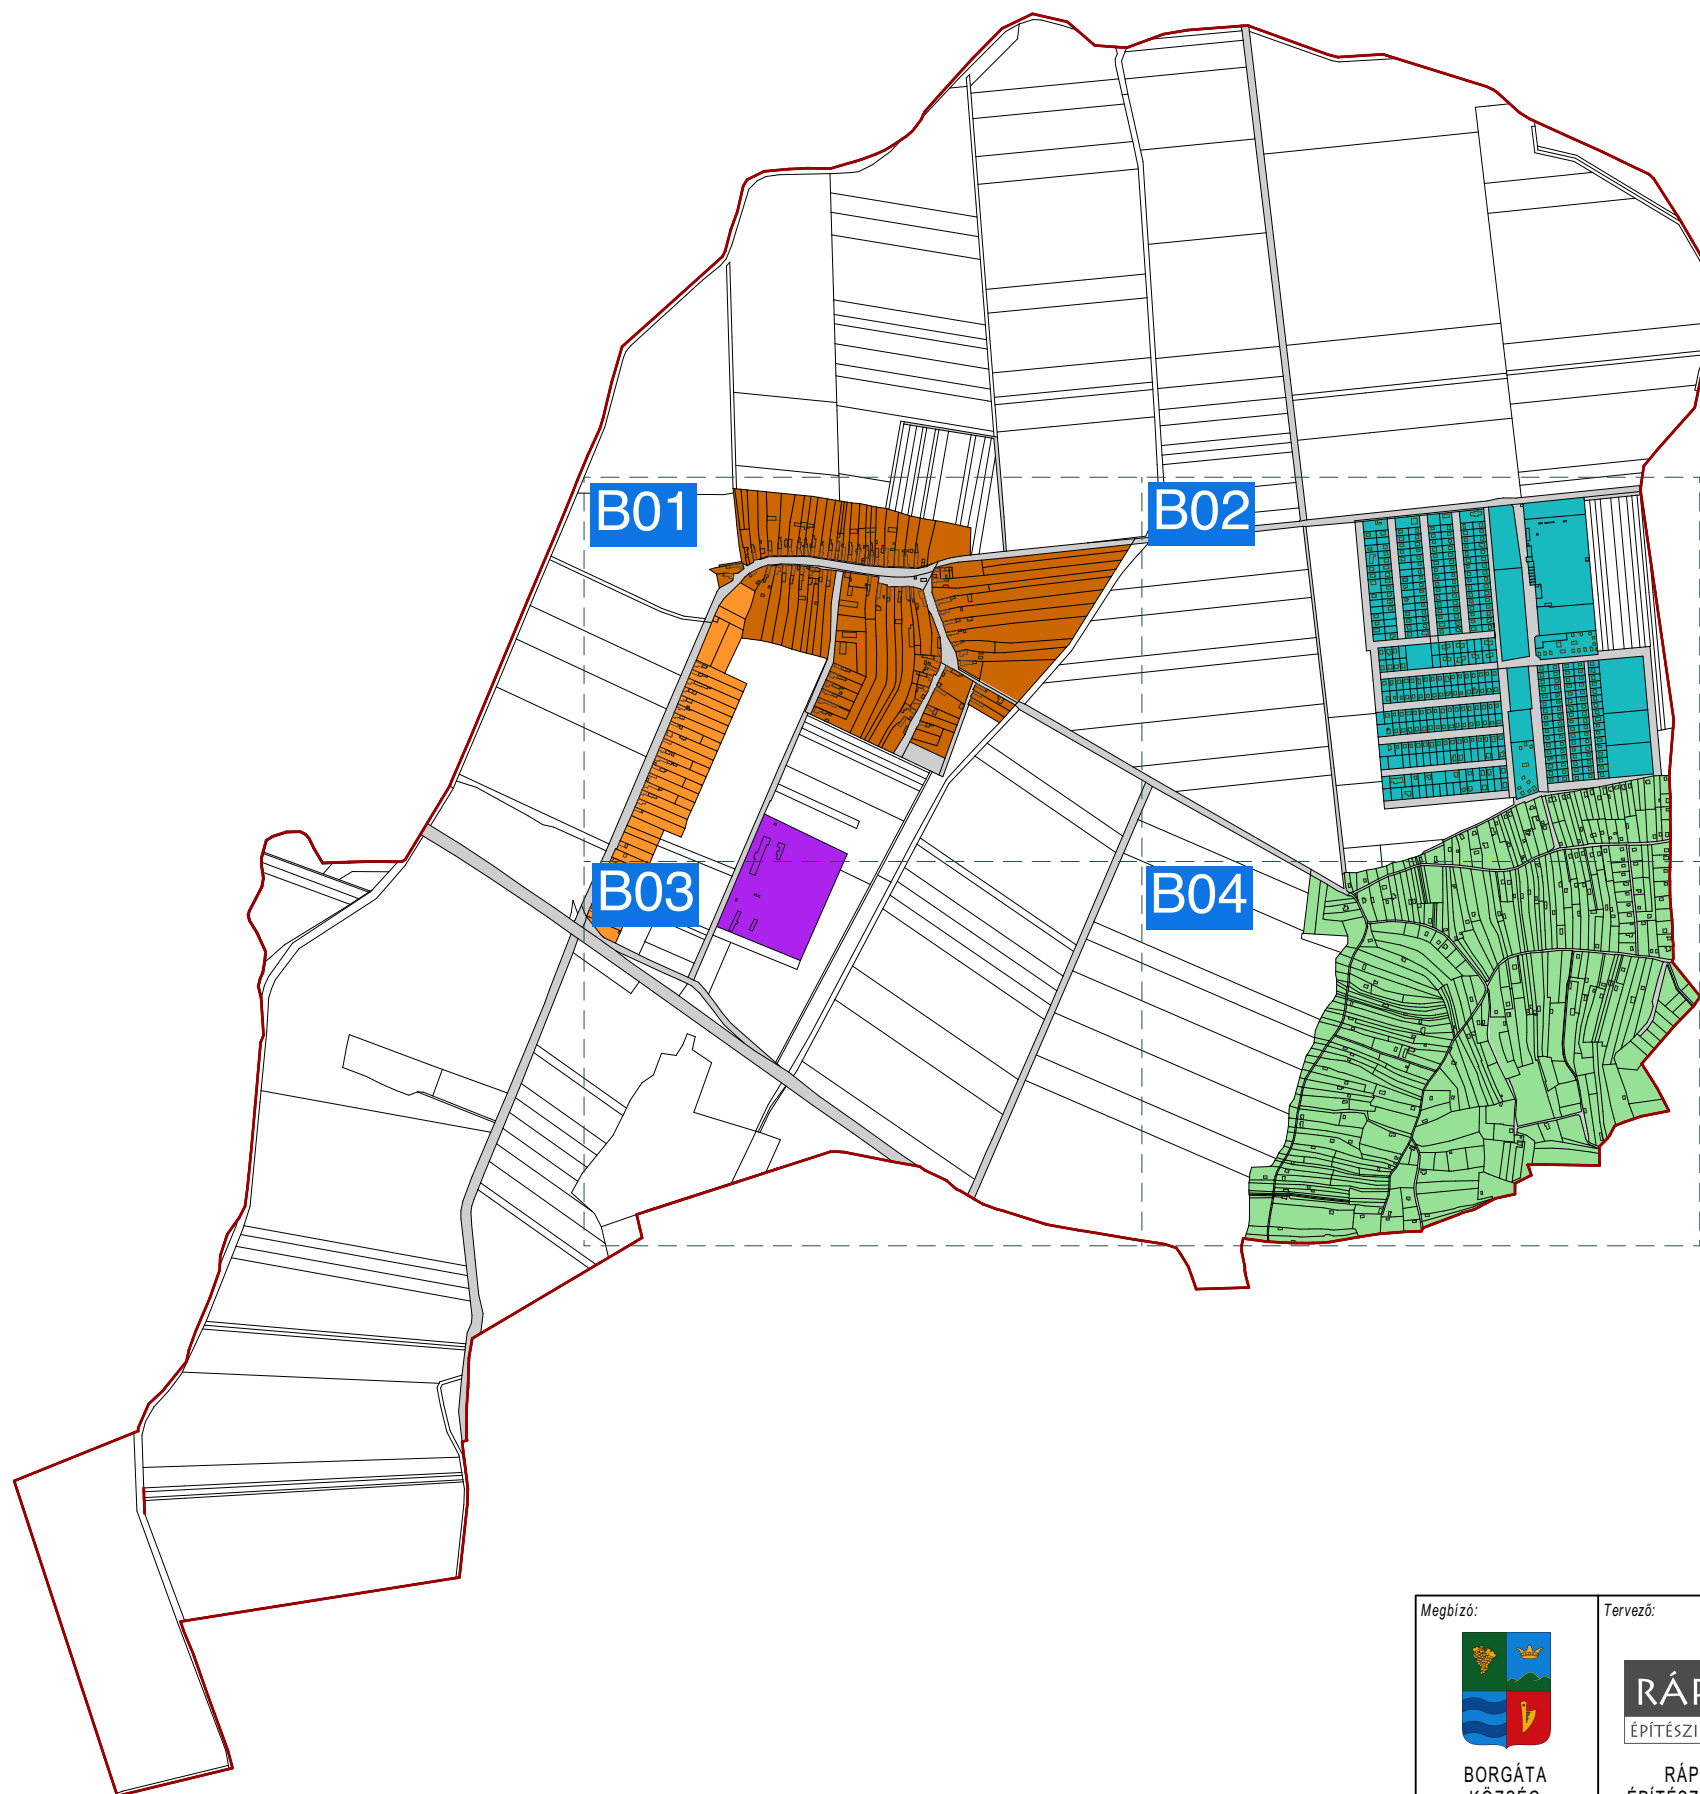

VÉDELEM JELÖLÉSEK, JELMAGYARÁZAT

A JELKULCS SZÍNES JELÖLÉSEKET TARTALMAZI

ÁBRÁZOLT ELEM	JELÖLÉS
ORSZÁGOS VÉDELEM	
1. ORSZÁGOS MŰVI ÉRTÉKVÉDELEM	
Műemlék és telke	M
Régészeti lelőhely határa / területe	
TELEPÜLÉSKARAKTERI ELEMÉK	
Történelmi településrész	
Kialakult településrész	
Szőlő / kiskertes övezet	
Üdülő övezet	
Gazdasági övezet	
EGYÉB TÁJÉKOZTATÓ ELEMÉK	
ÁBRÁZOLT ELEM	JELÖLÉS
Közigazgatási határ	
Telekhatár	
Belterületi határ	
Települési úthálózat	
Vízfelület	

TERVLAP LISTA:

tervlap neve:


rajz méretaránya:

C 01 Címlap
Szelvény kiosztás
Jelmagyarázat

K 01 Külterületi szelvény 1:10 000

B 01 Belterületi szelvény 1:3 000
B 02 Belterületi szelvény 1:3 000
B 03 Belterületi szelvény 1:3 000
B 04 Belterületi szelvény 1:3 000


Megbízó:	Tervező:	Munka megnevezése:	Munkaszám:	Megállapító rendelet:
 BORGÁTA KÖZSÉG ÖNKORMÁNYZATA 9673 Borgáta, Kossuth Lajos utca 5.	 RÁPLI ÉPÍTÉSZIRODA 1996 KFT. 9700 Szombathely, Welther Károly u. 31. iroda@rapli-epitesziroda.hu C-18-2209	Borgáta község településképvédelmi rendelete	Tk13	6/2019. (X.3.) Önk. R.
		Tervrajz megnevezése:	Méretarány:	Felölös tervező:
		Településképi szempontból meghatározó területek térképi lehatárolása	M = 1: 3000 M = 1:10000	Ráplí Pál vezető településrendezési tervező TT1 18-0047, É18-0047
		Eljárás szakasza:	Dátum:	
		Jóváhagyott településképvédelmi rendelet	2019.10.04.	
		Megjegyzés:	Rajzszám:	Munkatársak:
		A terv állami alapadatok felhasználásával készült.	C01	Horváth Violetta Építész-mérnök Enzsöl Elvira Építész-mérnök

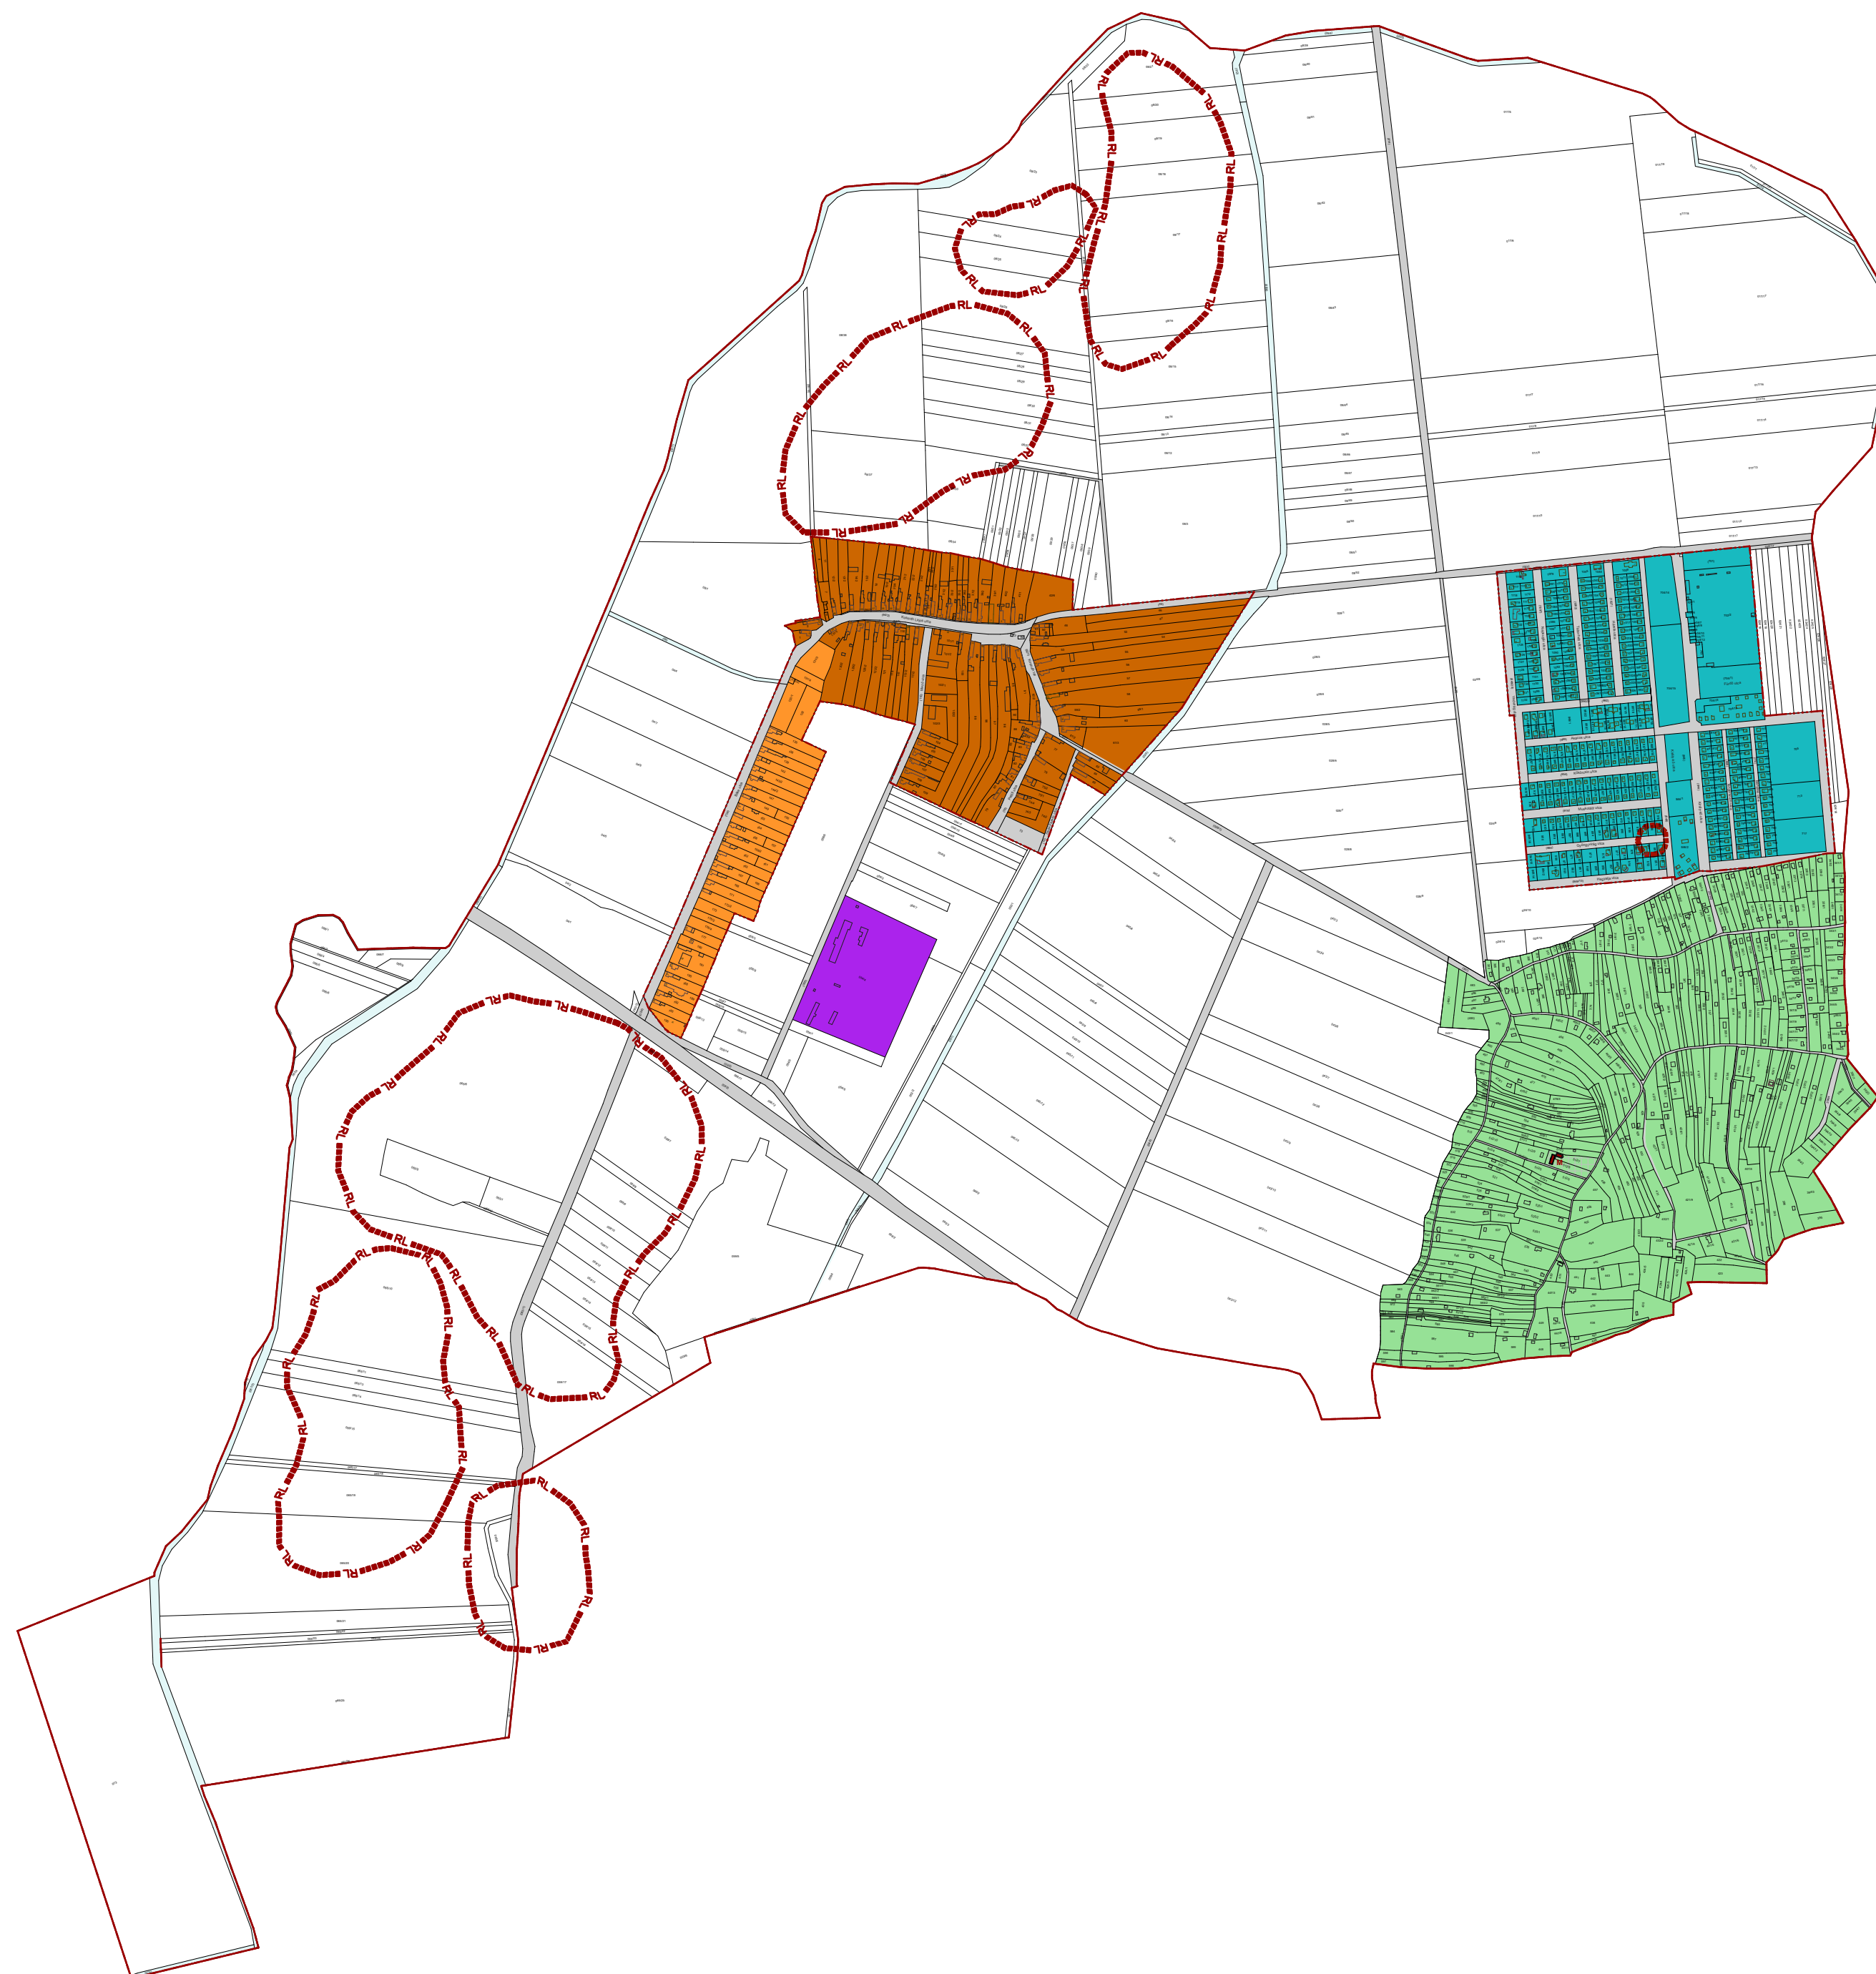


B01



B02

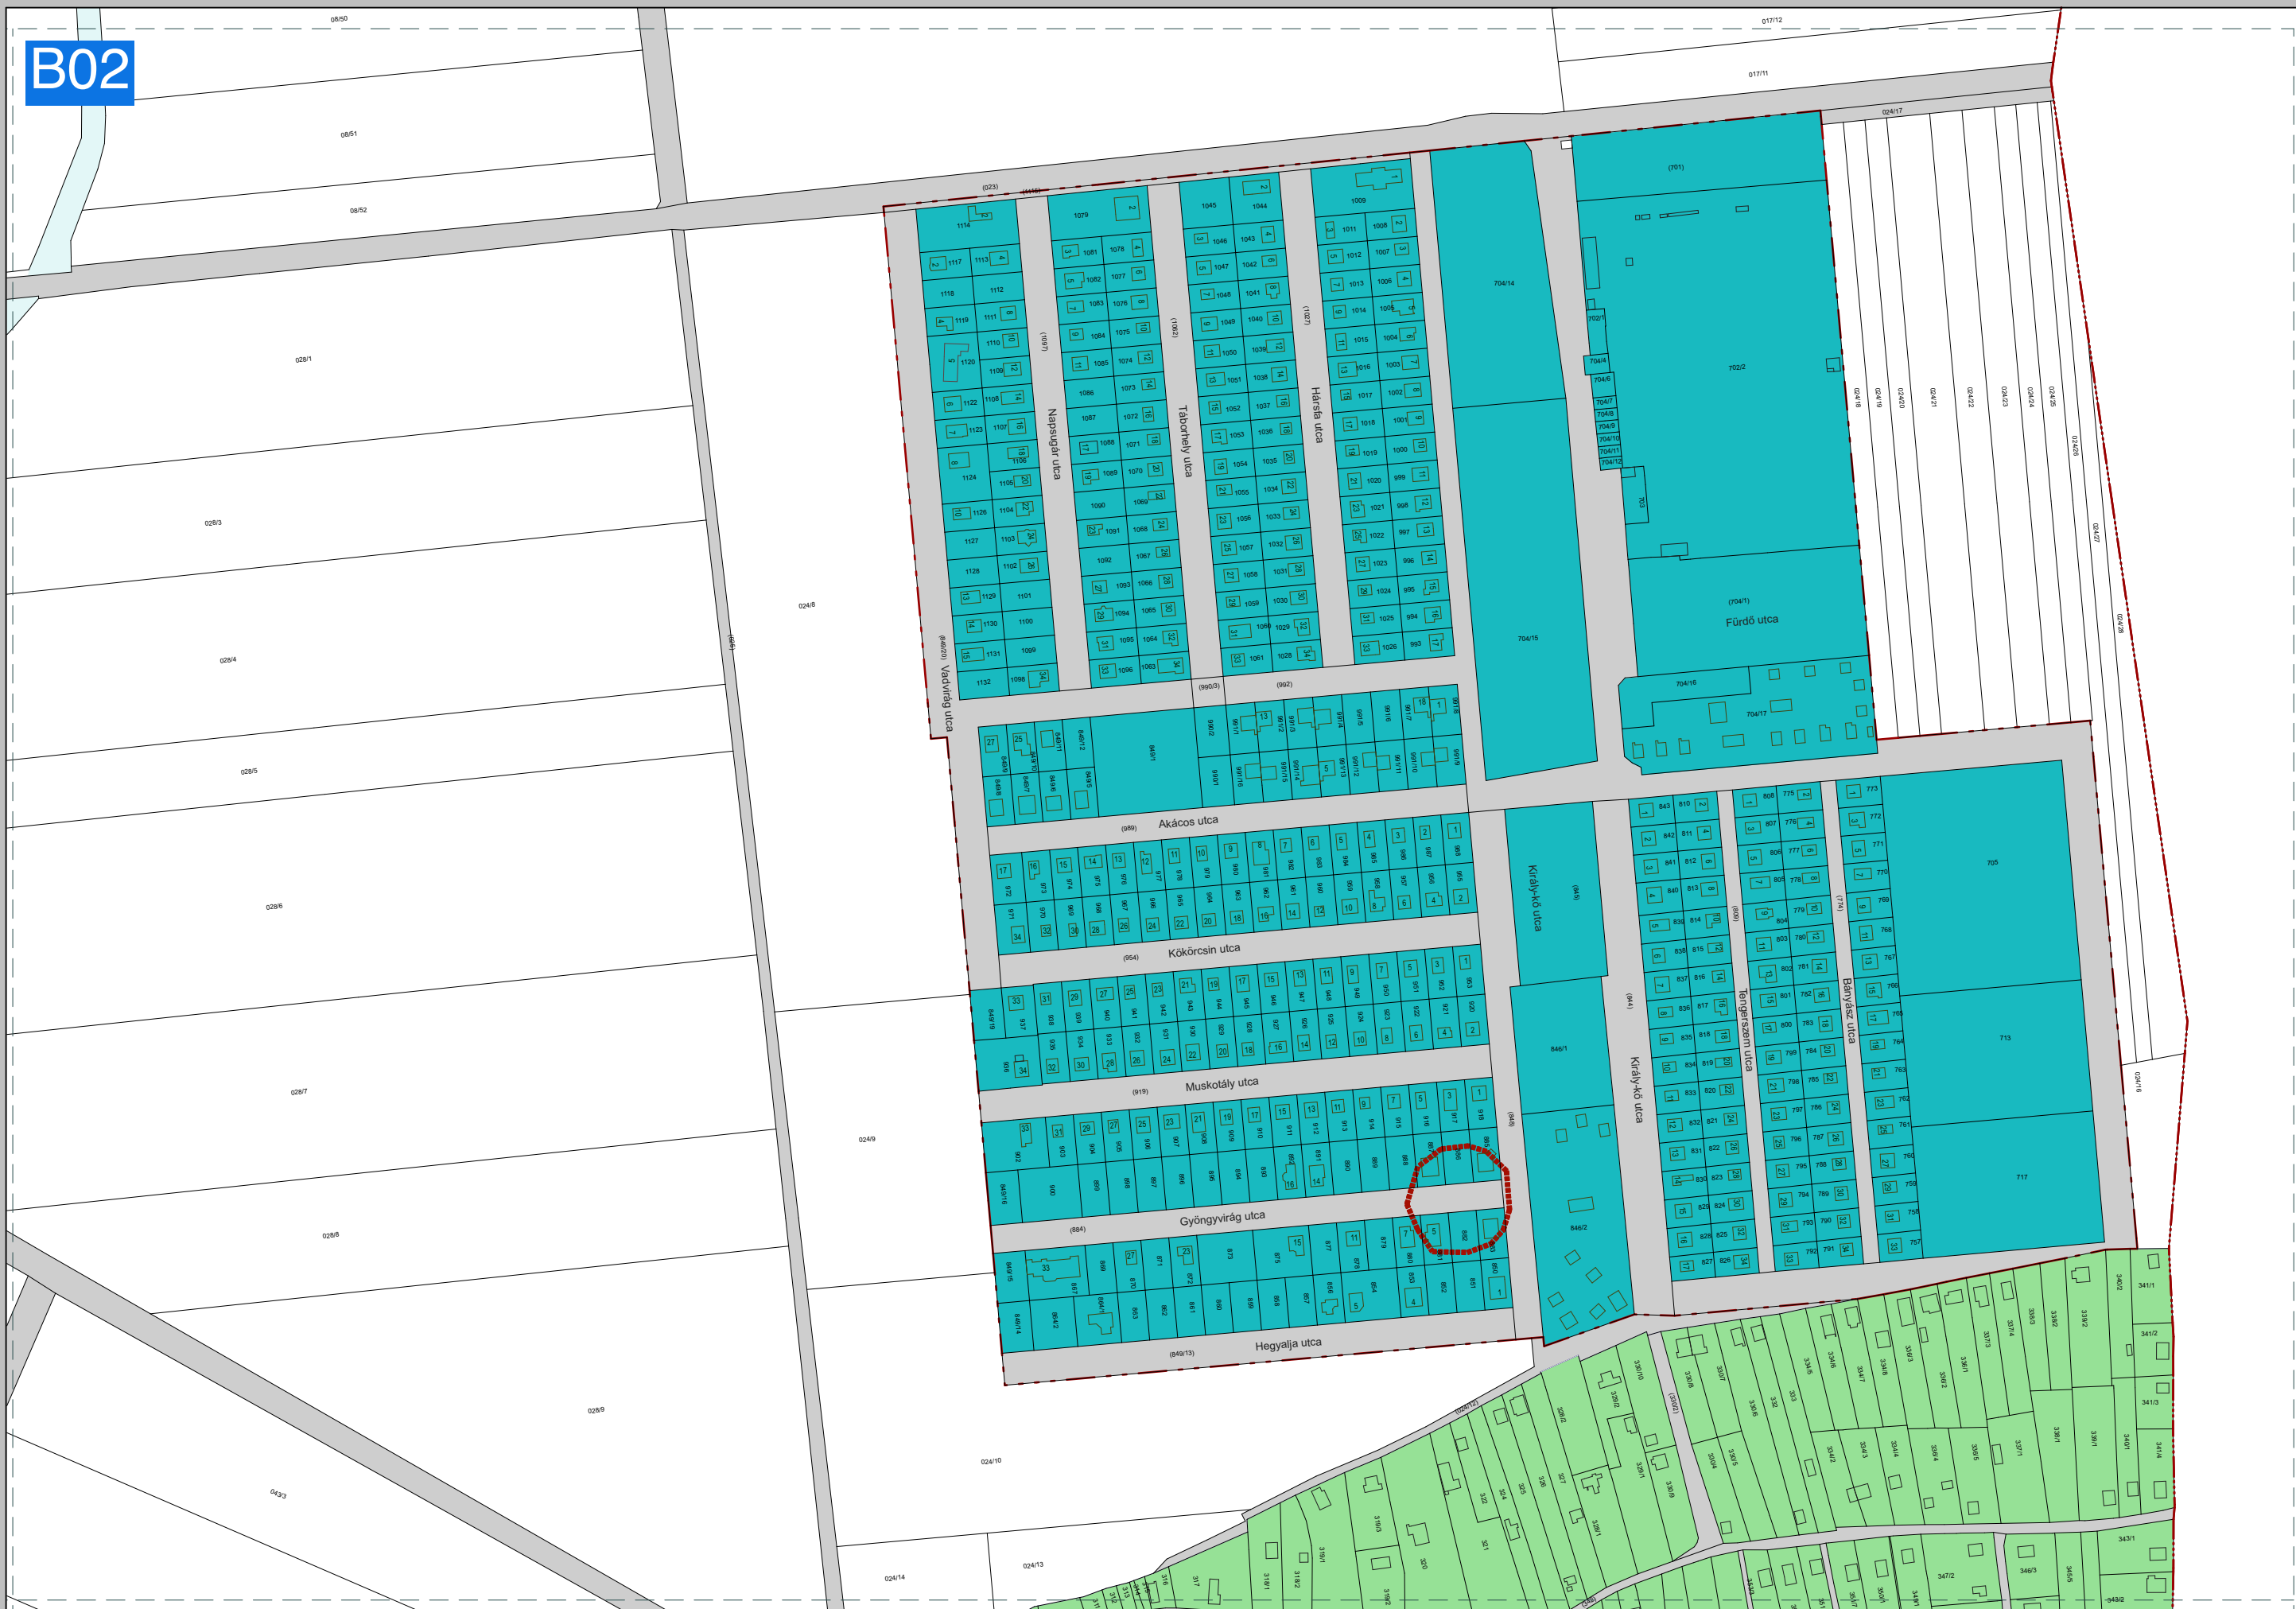

B03

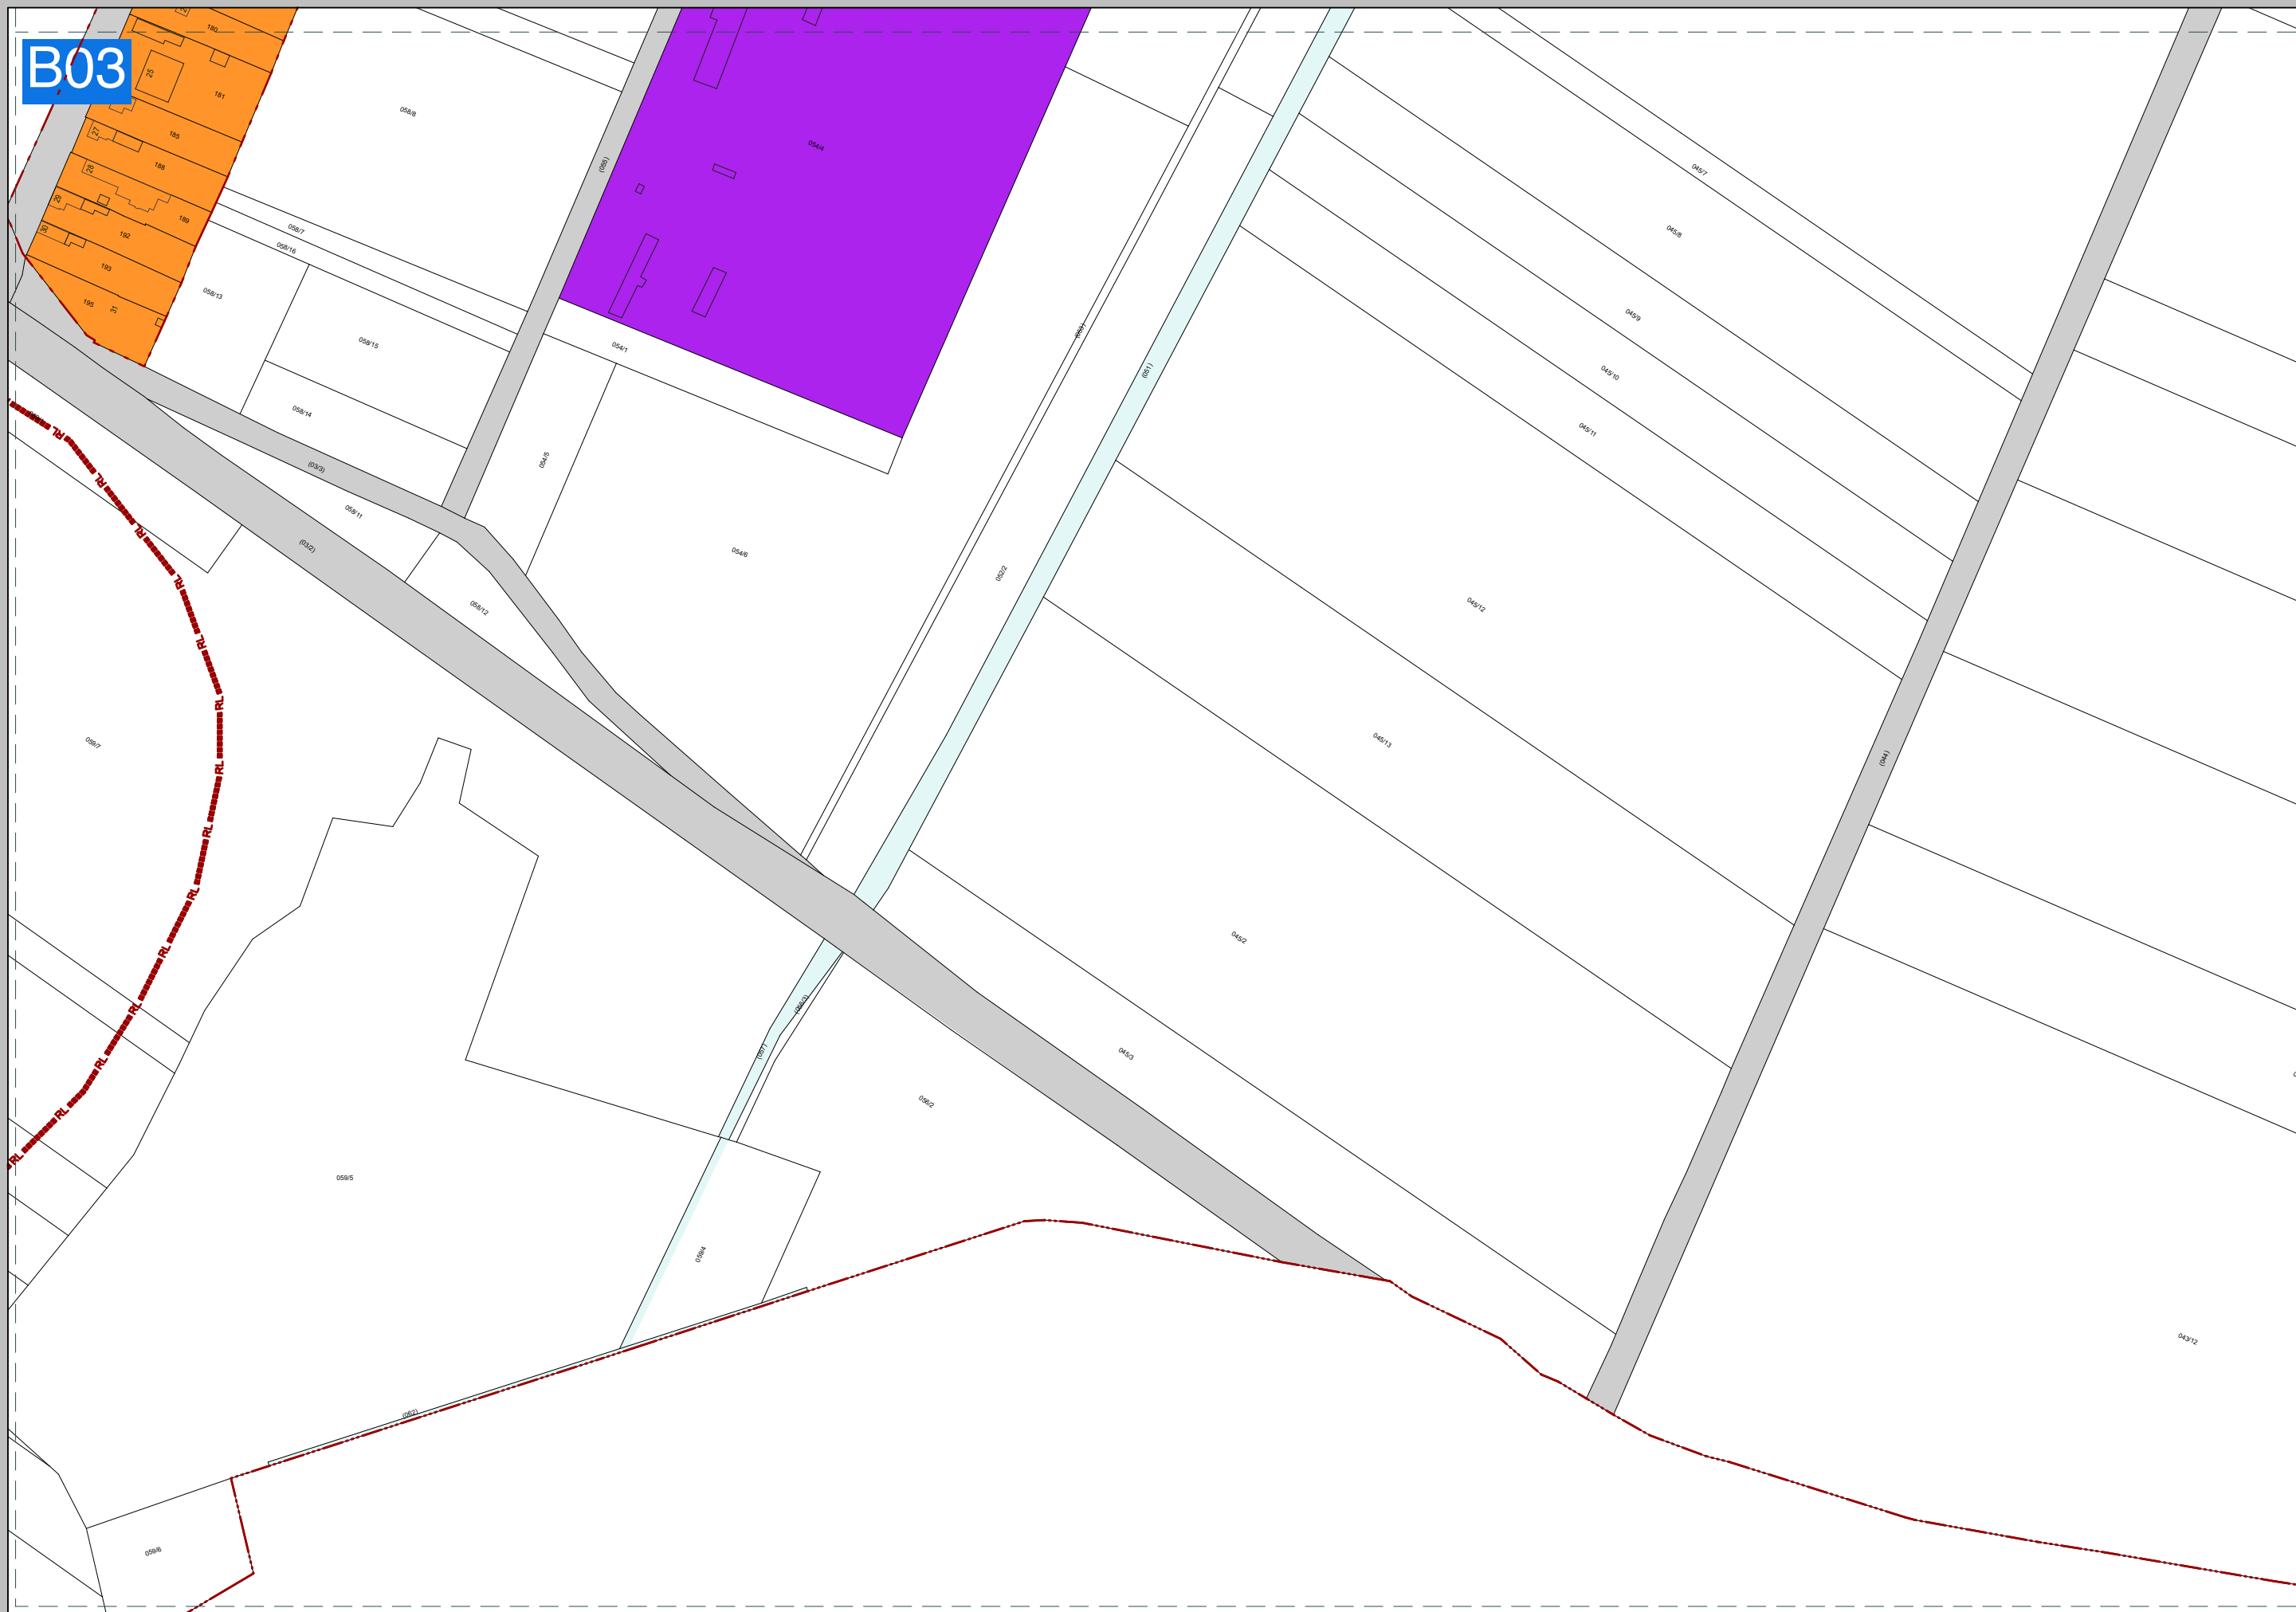

B04

