


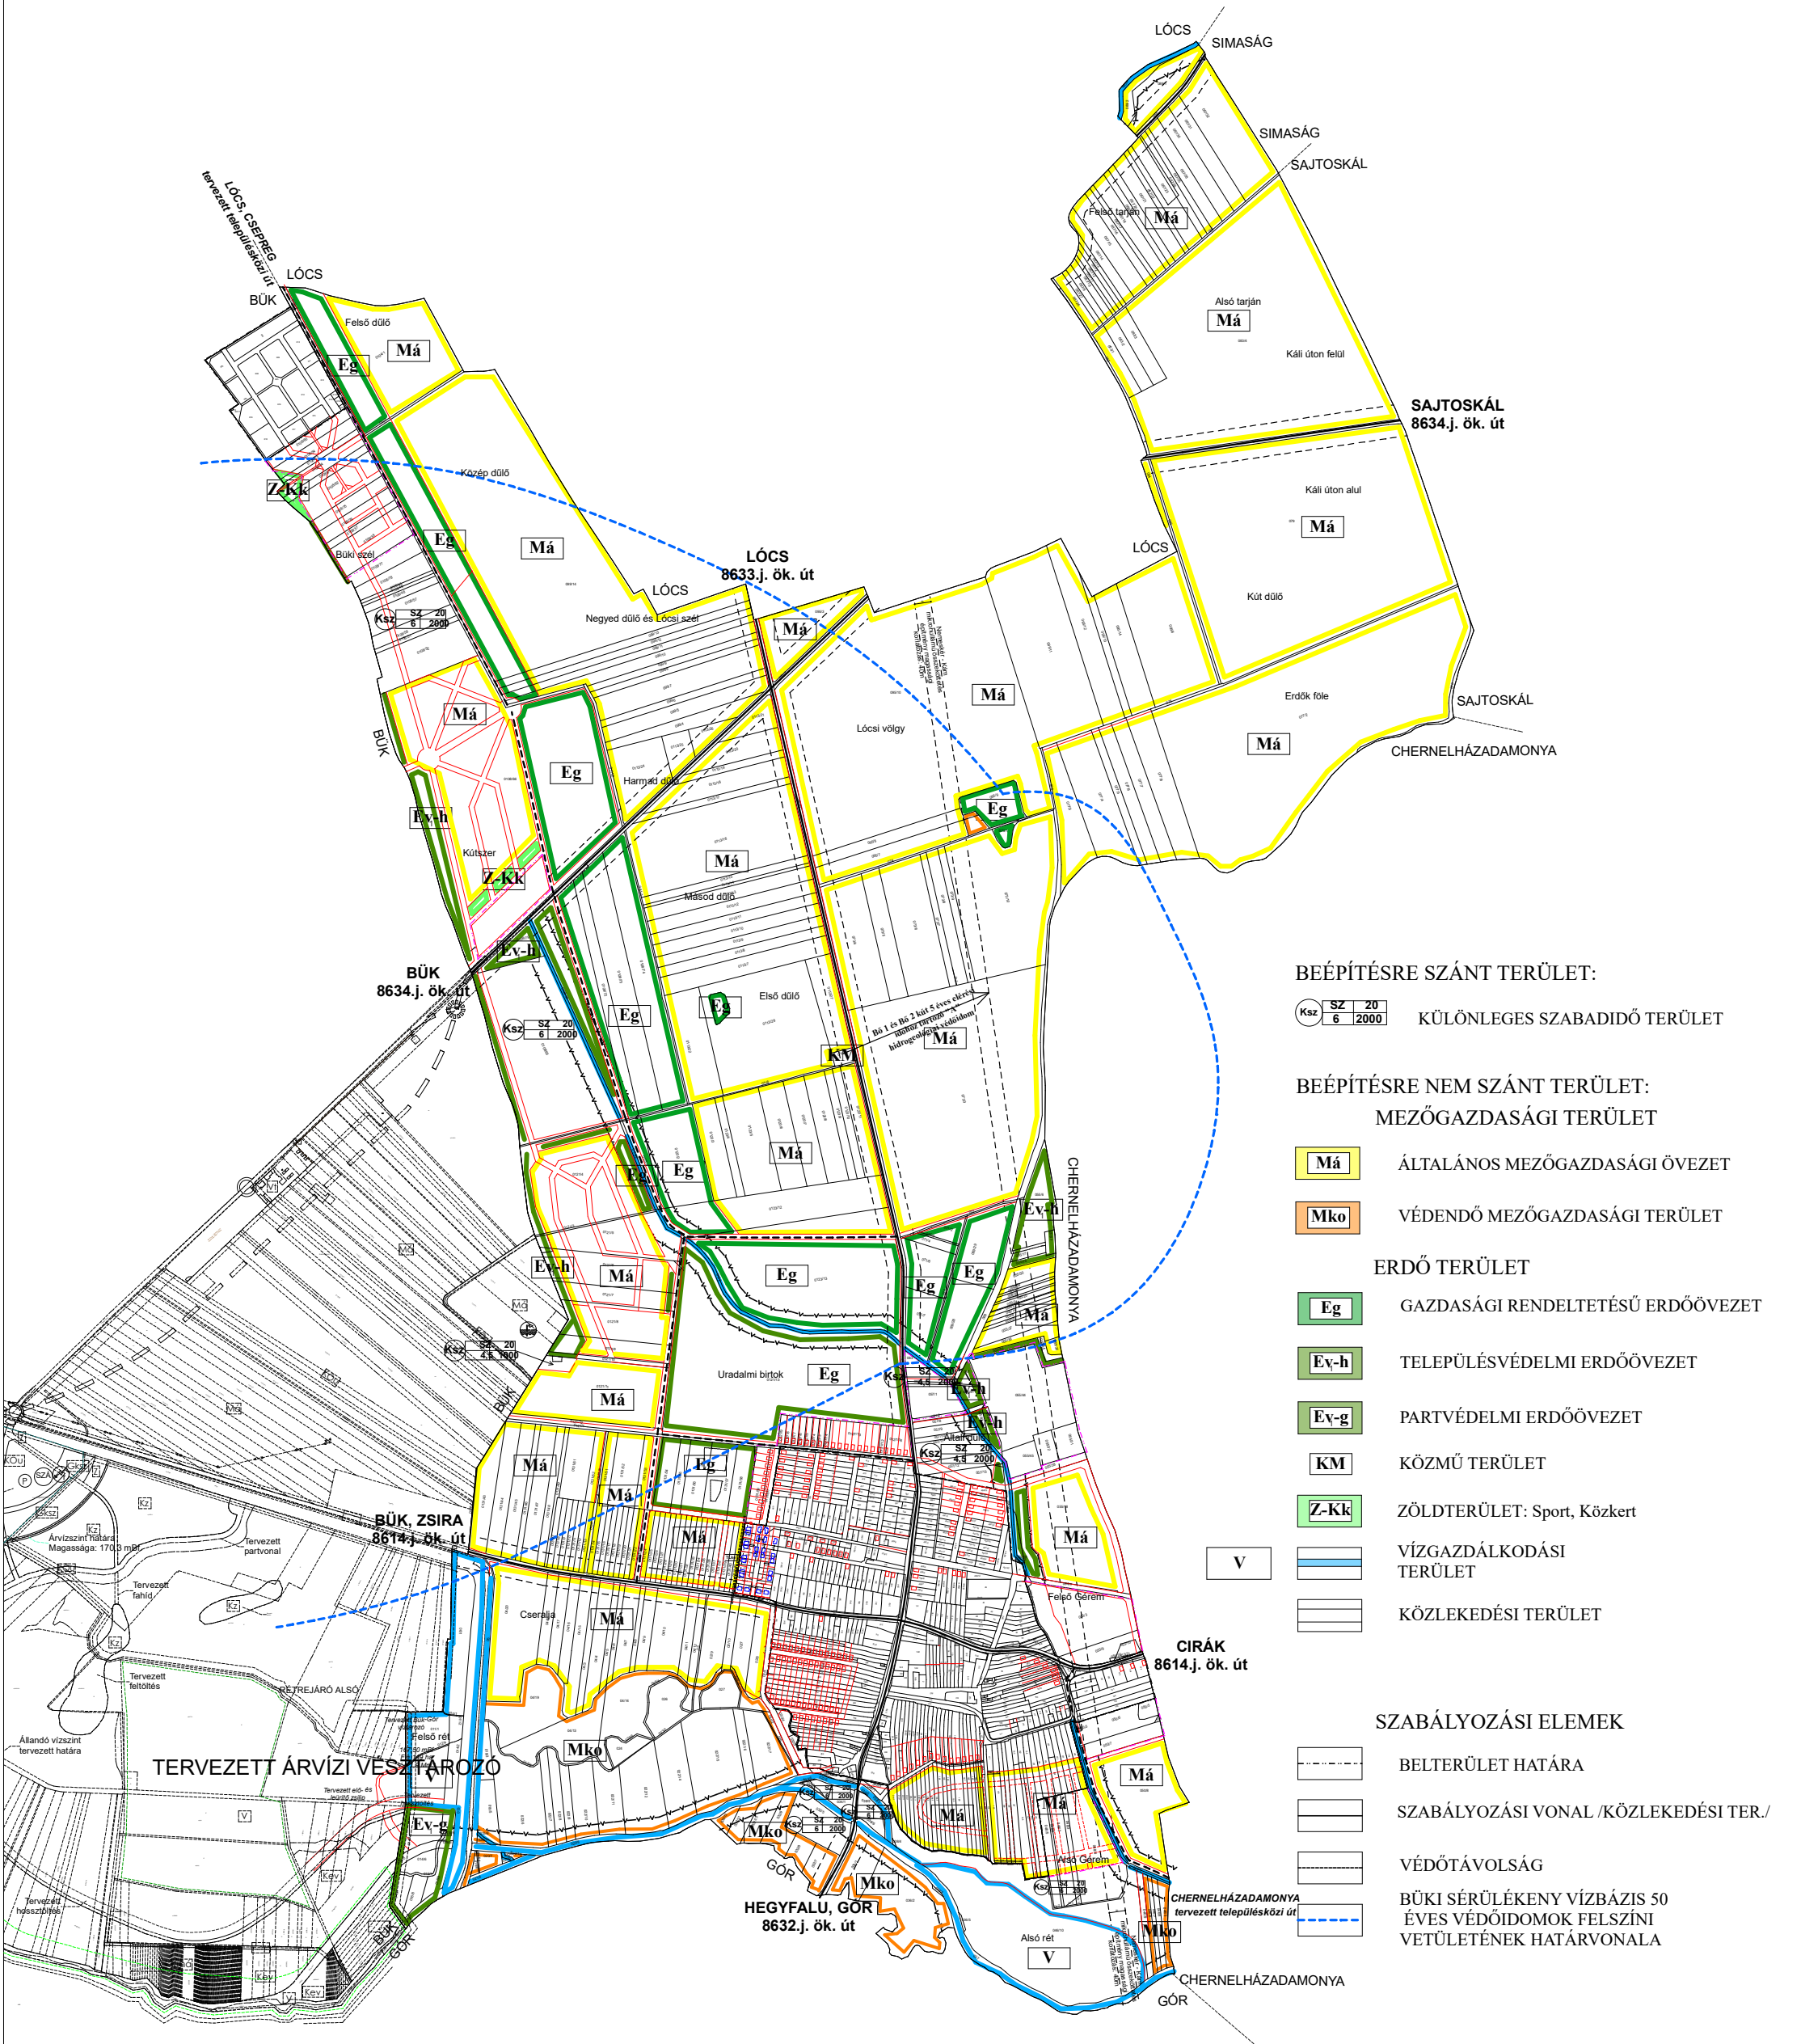

BEÉPÍTÉSRE SZÁNT TERÜLET:
KÜLÖNLEGES SZABADIDŐ TERÜLET

BEÉPÍTÉSRE NEM SZÁNT TERÜLET:
MEZŐGAZDASÁGI TERÜLET

Má ÁLTALÁNOS MEZŐGAZDASÁGI ÖVEZET
Mko VÉDENDŐ MEZŐGAZDASÁGI TERÜLET

ERDŐ TERÜLET
Eg GAZDASÁGI RENDELTETÉSŰ ERDŐÖVEZET
Ev-h TELEPÜLÉSVÉDELMI ERDŐÖVEZET
Ev-g PARTVÉDELMI ERDŐÖVEZET
KM KÖZMŰ TERÜLET
Z-Kk ZÖLDTERÜLET: Sport, Közkert
V VÍZGAZDÁLKODÁSI TERÜLET
KÖZLEKEDÉSI TERÜLET

SZABÁLYOZÁSI ELEMEEK
BELTERÜLET HATÁRA
SZABÁLYOZÁSI VONAL /KÖZLEKEDÉSI TER./
VÉDŐTÁVOLSÁG
BÜKI SÉRÜLÉKENY VÍZBÁZIS 50 ÉVES VÉDŐIDOMOK FELSZÍNI VETÜLETÉNEK HATÁRVONALA

2. melléklet a 10/2003.(IX.1.) önk. rendelethez

MODULOR		TERVEZŐ ÉS MÉRNÖKI SZAKTANÁCSADÓ KFT 9700 SZOMBATHELY, SZENT FLÓRIÁN KRT. 2. TEL:94/509-244	
MEGBÍZÓ:		BŐ KÖZSÉG ÖNKORMÁNYZATA	
RAJZ MEGNEV:		KÜLTERÜLET SZABÁLYOZÁSI TERV	
FELELŐS TERVEZŐ:  GERGYE PÉTER		MÉRÉ TARÁNY: M 1:20 000	
TELEPÜLÉS TERVEZŐ:		MSZ: 004/09 .	
		RSZ: 11.	
		DÁTUM: 2017. JAN.	

BŐ KÖZSÉG KÉPVISELŐ-TESTÜLETÉNEK 10/2003.(IX.1.) ÖNK. RENDELETÉVEL
ELFOGADVA, MELYET A 6/2010.(XI.2) ÉS 2/2017. (I.18.). ÖNK. RENDELETEK
MÓDOSÍTOTTAK, EGYSÉGES SZERKEZETBE FOGLALVA!