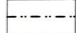

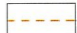

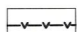






**SZABÁLYOZÁSI ELEMELK**

-  BELTERÜLET HATÁRA
-  SZABÁLYOZÁSI VONAL /KÖZLEKEDÉSI TER./
-  TERÜLETFELHASZNÁLÁSI EGYSÉG HATÁRA /HA AZ NEM SZABÁLYOZÁSI VONAL/
-  VÉDŐTÁVOLSÁG
-  FELSZÍNI VÍZ VÉDŐTERÜLETÉNEK HATÁRA
-  ISMERT RÉGÉSZETI LELŐHELY
-  JAVASOLT TELEKHATÁR MEGSZÜNTETÉS

**BEÉPÍTÉSRE SZÁNT TERÜLET:**

-  **Lf**

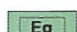

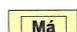





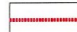
0	30
4,5	1000
szt: 0,5	

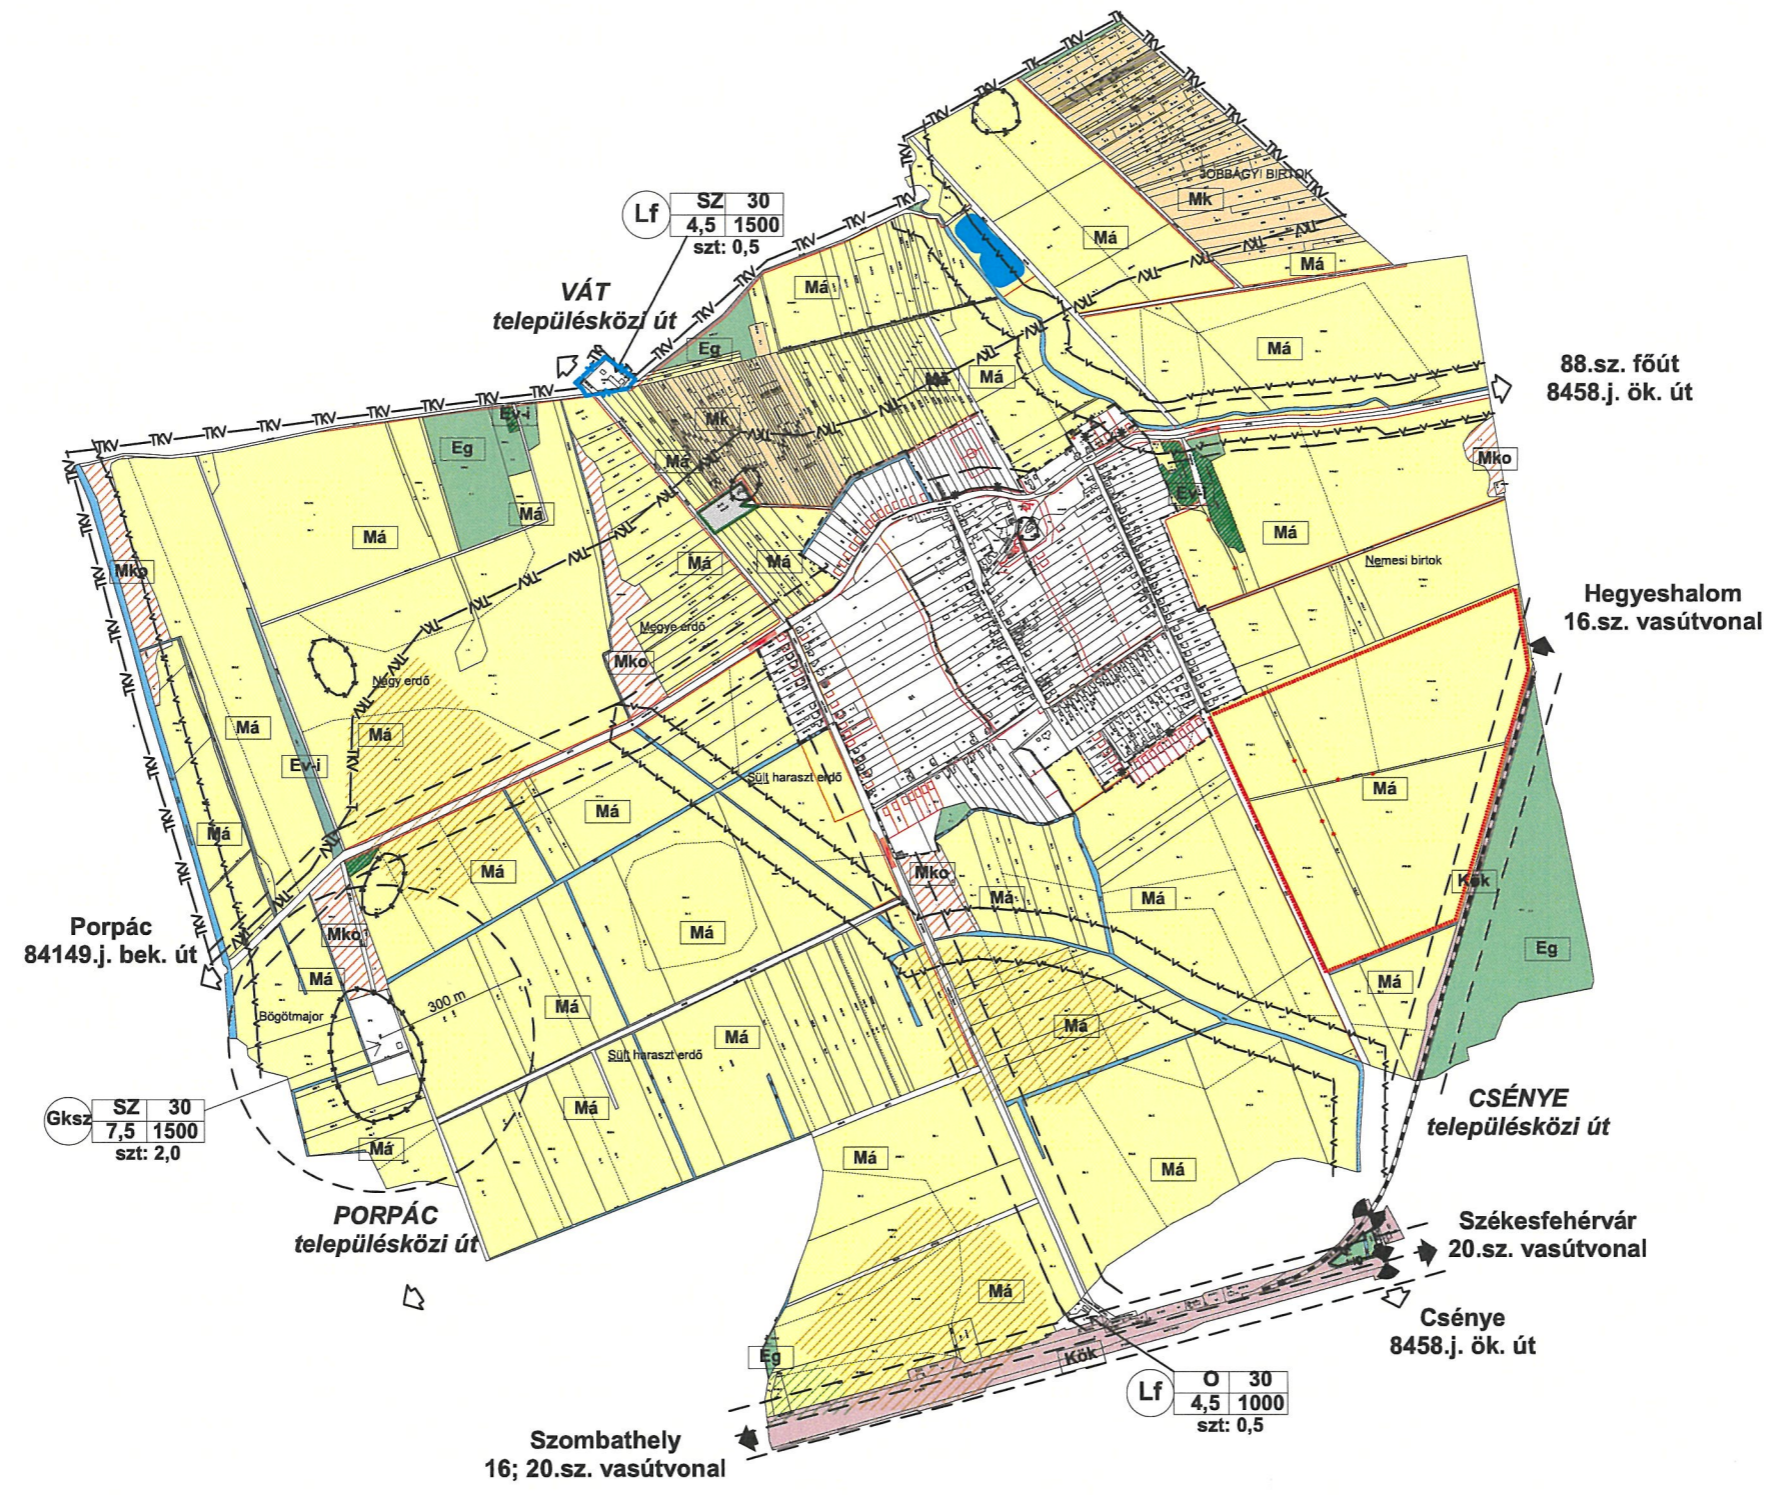
 FALUSIAS LAKÓTERÜLET
-  **Gksz**

 





0	30
7,5	1500
szt: 2,0	

 KERESKEDELMI, SZOLGÁLTATÓ GAZDASÁGI TERÜLET

**BEÉPÍTÉSRE NEM SZÁNT TERÜLET:**

- ERDŐ TERÜLET**
-  **Eg** GAZDASÁGI RENDELTETÉSŰ ERDŐVEZET
- VÉDŐ ERDŐ TERÜLET**
-  **Evj** TÁJKÉPVÉDELMI ERDŐ
- MEZŐGAZDASÁGI TERÜLET**
-  **Má** ÁLTALÁNOS MEZŐGAZDASÁGI TERÜLET
-  **Mk** KERTES MEZŐGAZDASÁGI TERÜLET
-  **Mko** VÉDENDŐ MEZŐGAZDASÁGI TERÜLET
-  KÖZÜTI KÖZLEKEDÉSI ÉS KÖZMŰ TERÜLET
-  **Kök** KÖTŐTTPÁLYÁS KÖZLEKEDÉSI TERÜLET
-  VÍZGAZDÁLKODÁSI TERÜLET
-  SZABÁLYOZÁSI TERV MÓDOSÍTÁSÁNAK HATÁRA



- TÁJKÉPVÉDELMI ÖVEZET TERÜLETE (9/2019.(VI.14.) MvM rendelet) 
- ÖKOLÓGIAI HÁLÓZAT MAGTERÜLETÉNEK ÖVEZETE 
- ÖKOLÓGIAI HÁLÓZAT ÖKOLÓGIAI FOLYOSÓJÁNAK ÖVEZETE 
- Jó termőhelyi adottságú szántók övezete (9/2019.(VI.14.) MvM rendelet) 
- Erdőtelepítésre javasolt terület övezete (9/2019.(VI.14.) MvM rendelet) 
- Vízminőségvédelmi terület övezete (9/2019.(VI.14.) MvM rendelet) 

2. melléklet a 2021. (...) önkormányzati rendelethez  
/2. melléklet a 7/2007.(2.30.) önkormányzati rendelethez/  
Készült az államirányítási rendszer felhasználásával.

<b>MODULOR</b>		TERVEZŐ ÉS MÉRŐK: SZAKTANÁCSADÓ KFT 8700 SZOMBATHELY, SZENT FLÓRIÁN KÖRT. 2 TEL: 06-89 244 8781; SZ: 06-89 244 8782; E-MAIL: modulos@modulos.hu	
HELYRÉV: BÖGÖT KÖZSÉG ÖNKORMÁNYZATA		<b>SZABÁLYOZÁSI TERV KÜLTERÜLET</b>	
RAJZ MÉRŐV: 	MÉRETMÁRKA: M 1:15 000	MÉR: 01/3/2021	RÉV: 11.
FELJÁRÓ TERVEZŐ:  TTY: 18-8284	MÉR: 01/3/2021	RÉV: 11.	DÁTUM: 2021. OKT.