




CÁK KÖZSÉG RENDEZÉSI TERVÉNEK MÓDOSÍTÁSA

(módosítással érintett terület: 056/5 hrsz.)

SZABÁLYOZÁSI TERV MÓDOSÍTÁSA M=1:2000

tervező: Decoterv Kft. - Takács András - TT-1-18-0057

módosítással érintett terület készült az állami alapadatok felhasználásával
8/2013. (V.30.) önkormányzati rendelettel elfogadva

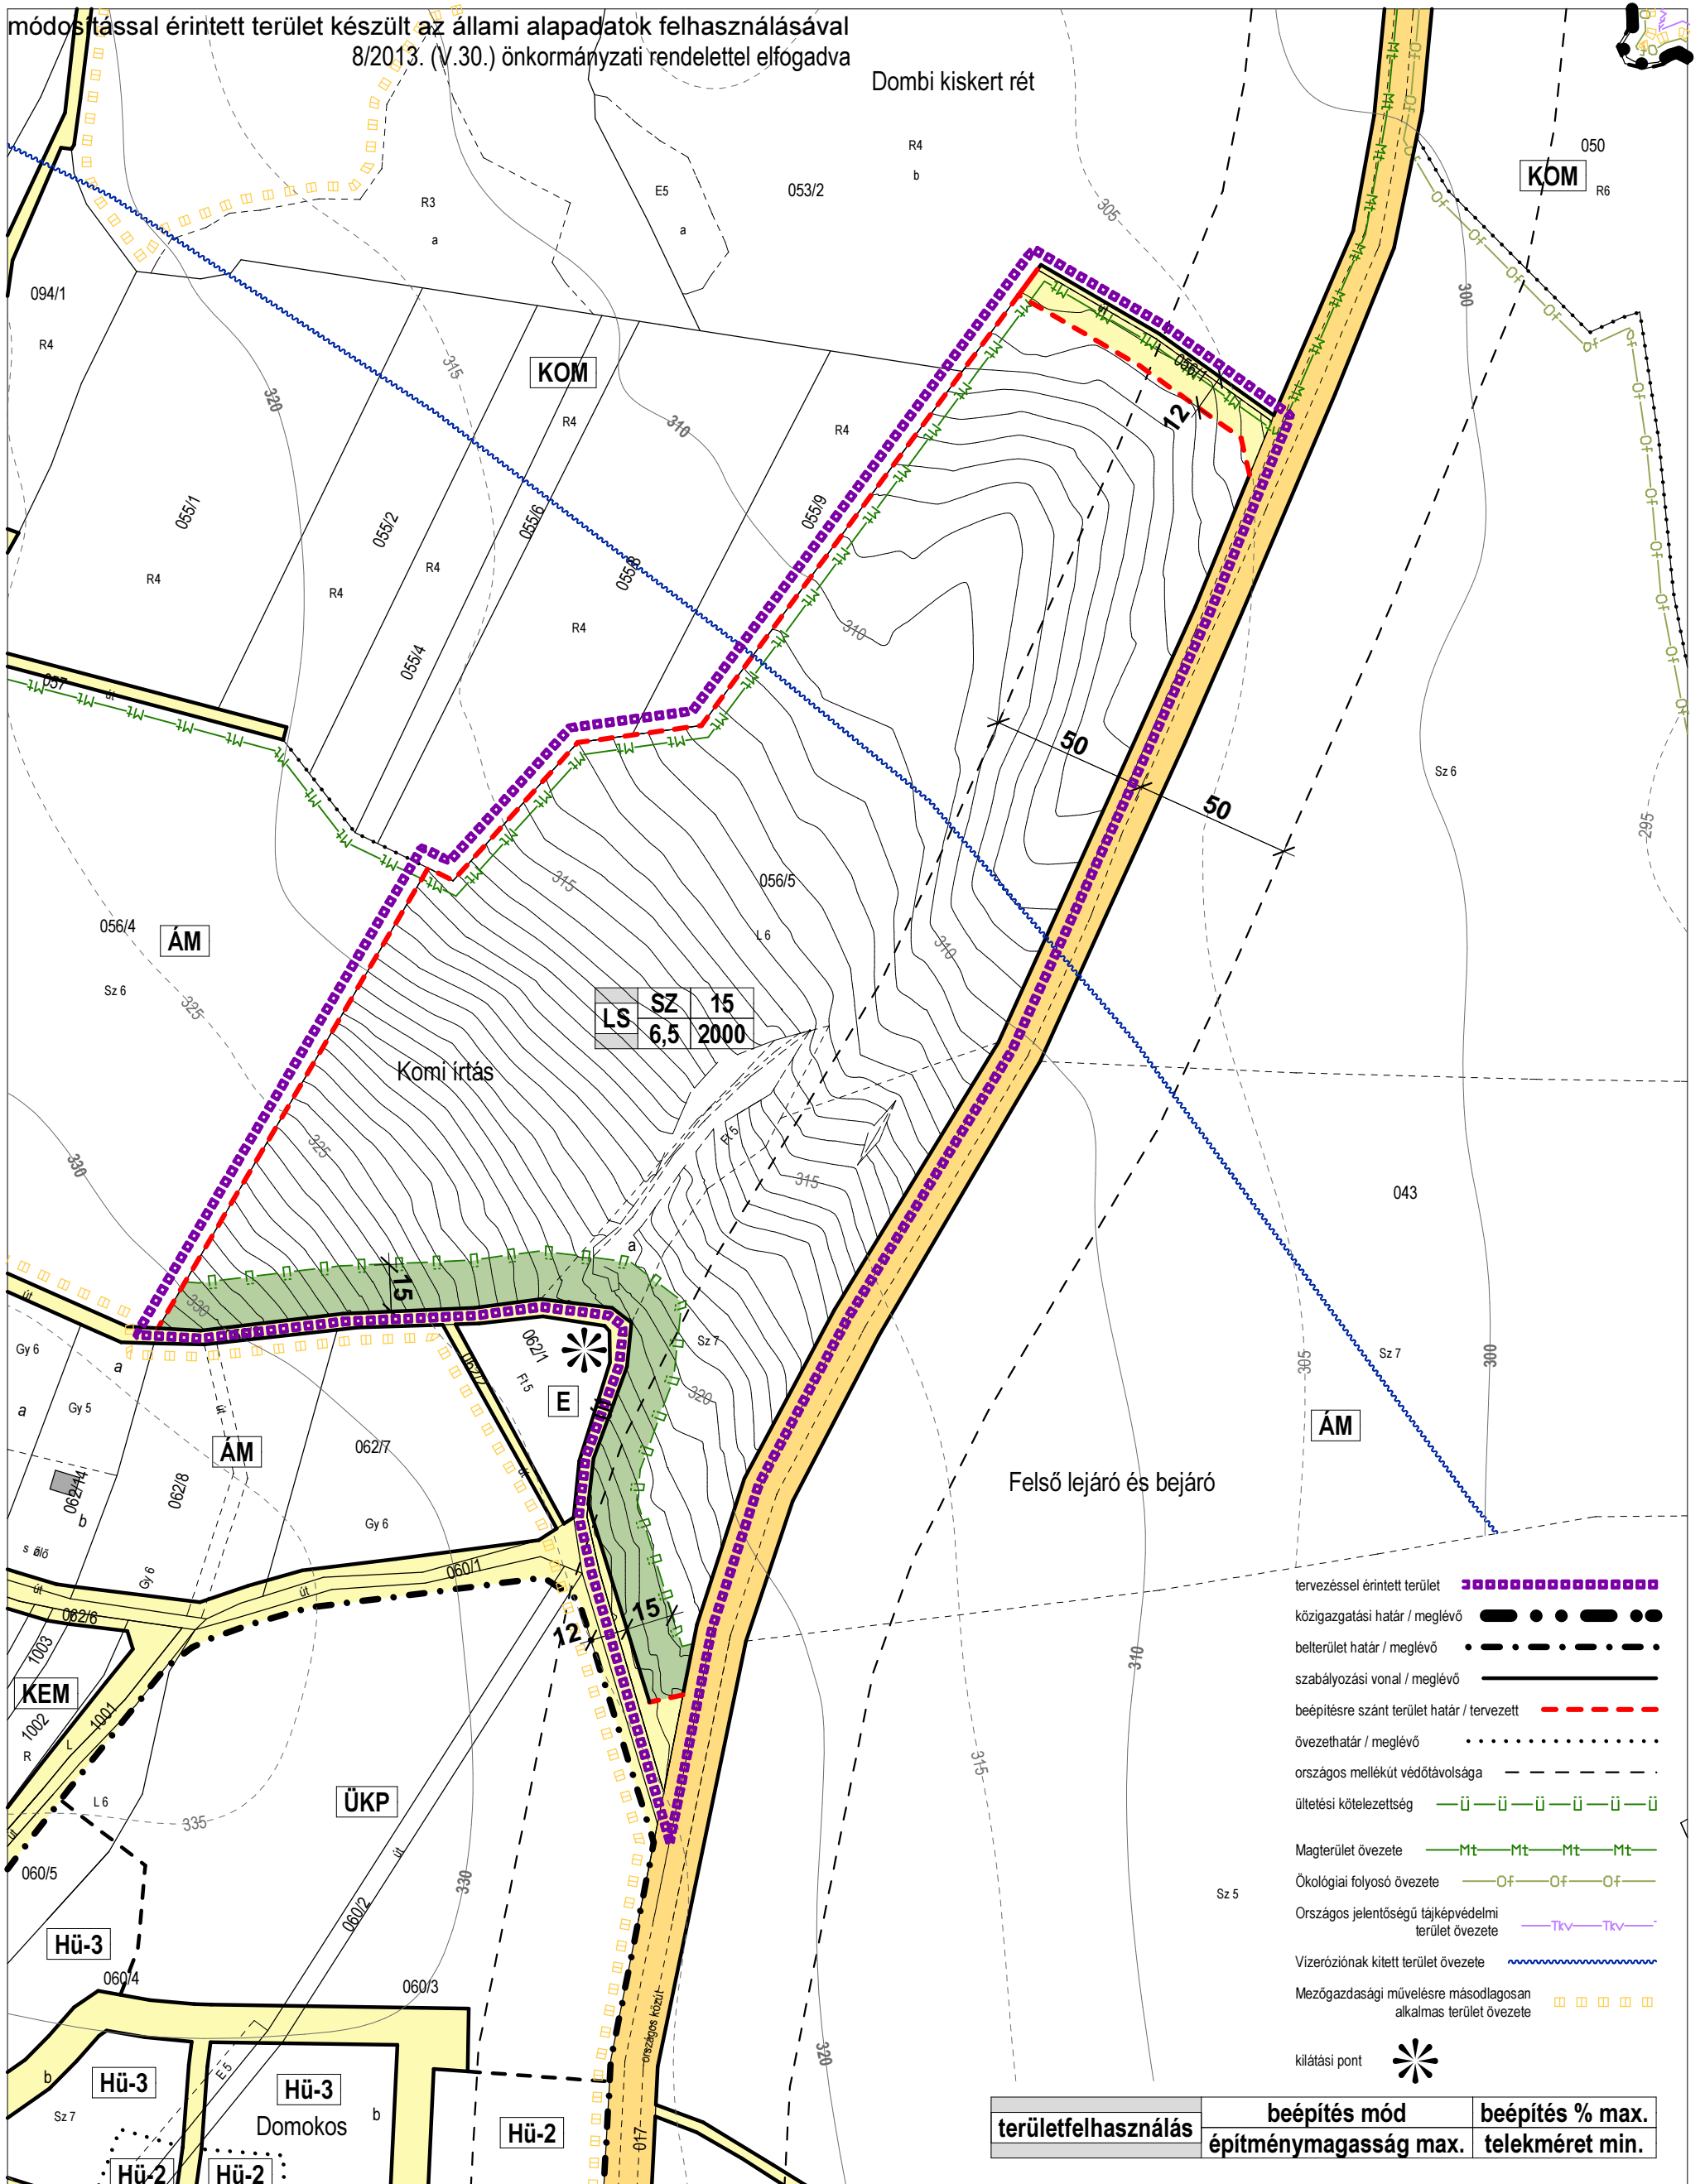

- tervezéssel érintett terület
- közigazgatási határ / meglévő
- belterület határ / meglévő
- szabályozási vonal / meglévő
- beépítésre szánt terület határ / tervezett
- övezethatár / meglévő
- országos mellékút védőtávolsága
- ültetési kötelezettség
- Magterület övezete
- Ökológiai folyosó övezete
- Országos jelentőségű tájképvédelmi terület övezete
- Vízterület kitért terület övezete
- Mezőgazdasági művelésre másodlagosan alkalmas terület övezete
- kilátási pont

területfelhasználás	beépítés mód	beépítés % max.
	építménymagasság max.	telekméret min.