


12.CÁK
KÖZSÉG
RENDEZÉSI TERV

SZABÁLYOZÁSI TERV
KÖZIGAZGATÁSI TERÜLET

M 1:20 000

VAS MEZŐKE MEGYE MEGYERŐKÖZSÉGI TERÜLETÉNEK ALAPJÁN

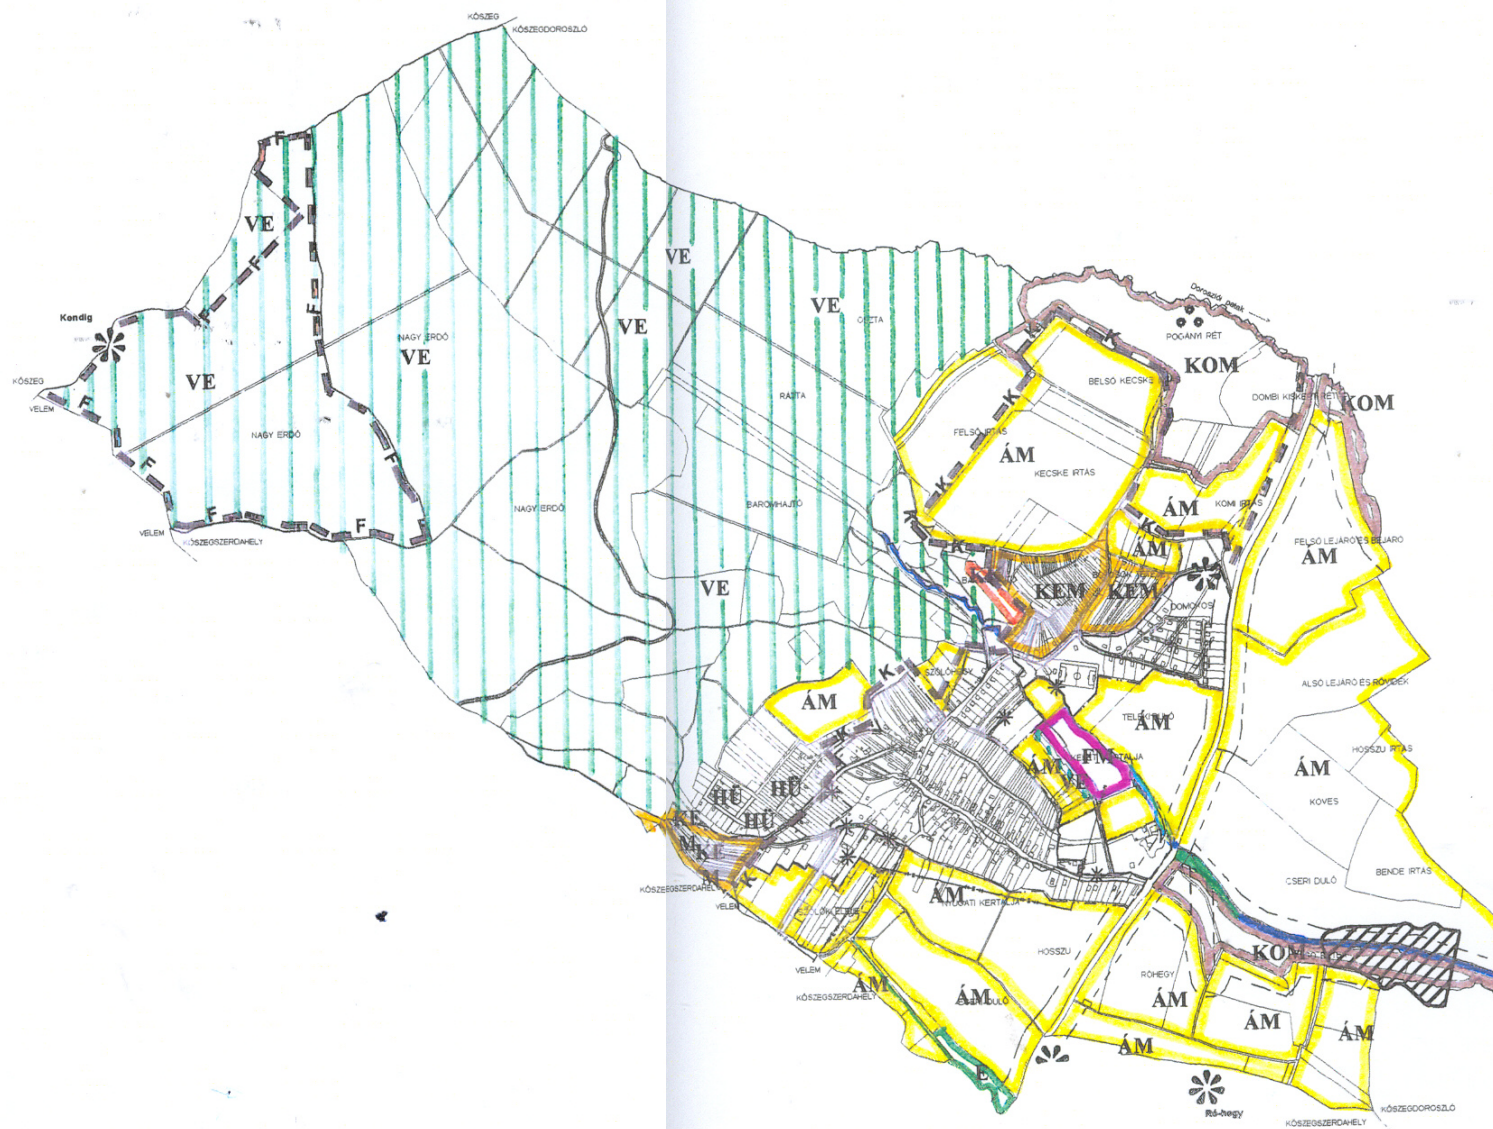

BEÉPÍTÉSRE SZÁNT TERÜLET:

HÜ HÉTVÉGIHÁZAS
ÜDÜLŐTERÜLET

BEÉPÍTÉSRE NEM SZÁNT TERÜLET:

ZÖLDTERÜLET

KK KÖZKERT

MEZŐGAZDASÁGI TERÜLET

AM ÁLTALÁNOS
MEZŐGAZDASÁGI ÖVEZET

FM FARM
MEZŐGAZDASÁGI ÖVEZET

KEM KERTES
MEZŐGAZDASÁGI ÖVEZET

KOM KORLÁTOZOTT FUNKCIÓJÚ
MEZŐGAZDASÁGI ÖVEZET

ERDŐ TERÜLET

E GAZDASÁGI RENDELTETÉSŰ
ERDŐÖVEZET

VE VÉDELMI RENDELTETÉSŰ
ERDŐÖVEZET

KÖZLEKEDÉSI TERÜLET

EGYÉB TERÜLET
/VÍZMEDREK/

SZABÁLYOZÁSI ELEMÉK

BÉLTERÜLET HATÁRA

SZABÁLYOZÁSI VONAL /KÖZLEKEDÉSI TE

TERÜLETFELHASZNÁLÁSI EGYSÉG HATÁRA
/HA AZ NEM SZABÁLYOZÁSI VONAL/

VÉDŐTÁVOLSÁG