



Ksp	Sz	25	0,5
	10,5	1500	50

Lke-sz/2	Sz	30	0,6
	4,5	750	50

Lke-sz/2	Sz	30	0,6
	4,5	750	50

Lke-sz/2	Sz	30	0,6
	4,5	750	50

Lke-o/3	Sz	25	0,5
	4,5	750	50

Gipsz/1	Sz	30	1,2
	10,5	1500	25

Lke-sz/4	Sz	25	0,4
	4,5	1000	50

Lke-sz/4	Sz	25	0,4
	4,5	1000	50

Lke-sz/2	Sz	30	0,6
	4,5	750	50

Lke-o/1	Sz	30	0,6
	4,5	600	50

Lke-o/2	Sz	30	0,6
	6,0	600	50

Lke-o/4	Sz	25	0,5
	6,0	750	50

Lke-sz/5	Sz	25	0,5
	6,0	1000	50

Lke-sz/5	Sz	25	0,5
	6,0	1000	50

Gksz-sz/1	Sz	40	1,0
	7,5	1500	20

Lke-o/2	Sz	30	0,6
	6,0	600	50

Lke-o/2	Sz	30	0,6
	6,0	600	50

Lke-sz/5	Sz	25	0,5
	6,0	1000	50


Lke-o/2	Sz	30	0,6
	6,0	600	50

Lke-o/2	Sz	30	0,6
	6,0	600	50

CELLDÖMÖLK Szabályozási Terve
- BELTERÜLET -

34/2006. (XI. 08.) önk. rendelet
módosította a 21/2016. (XII. 22.) és
a 9/2021. (VI. 2.) önk. rendelet

eredeti méretarány 1 : 1000
(A3 méreetre kicsinyítve 1:2000)

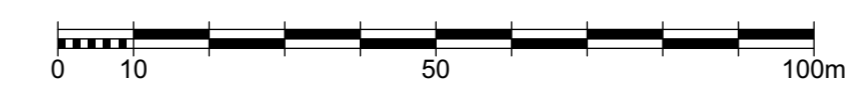

52-231-321

KÉSZÜLT AZ ÁLLAMI ALAPADATOK
FELHASZNÁLÁSÁVAL

B-14/M

SCHÖMER MŰTEREM - 2006.
Településrendezési és Építészeti Kft.
1124 Budapest, Ormódi u. 12.
Tel.: (1)225-0055, (1)457-0350
Fax: (1)355-4599
E-mail: schomer@schomer.hu

Módosítás - 2016, 2020.
IMMO-CENTER Tervező és Szolgáltató Bt.
1025 Budapest, Felsőzöldmáli u. 54.
felelős tervező: NÁDAI Brigitta
okl. táj- és kertépítész mérnök
TT/1 01-5049



1	2	3	4
5	6	7	8
9	10	11	12
13	14	15	16
17	18	19	20
21	22	23	24
25	26	27	28
29	30	31	32
33	34	35	36
37	38	39	40
41	42	43	44
45	46	47	48
49	50	51	52